



POHLED VÝCHODNÍ Z ULICE

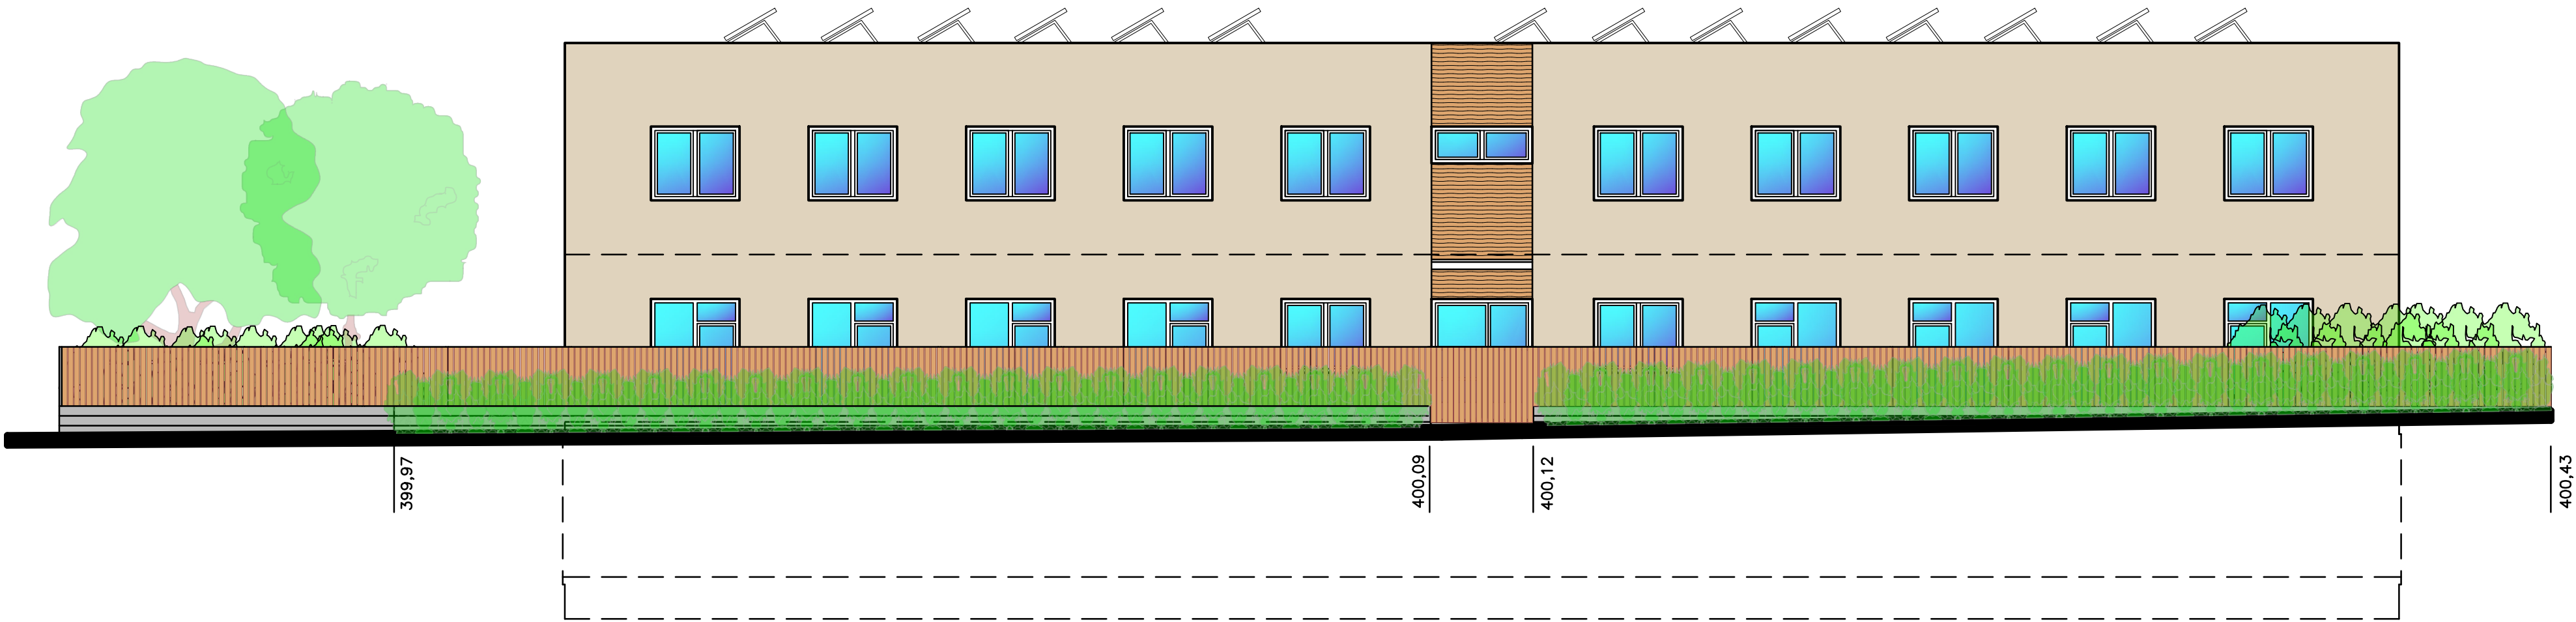

NÁZEV AKCE DLE SMLOUVY O DÍLO:
VÝSTAVBA DOMU PRO OSOBY S PORUCHOU AUTISTICKÉHO SPEKTRA

+0,000=400,25



L. BENEDA, stavební a projekční kancelář

HLAV. PROJ.: ING.ARCH.J. VOREL		ODP. PROJ.: ING.ARCH.J. VOREL	VYPRACOVAL: M. SMUTNÝ	LUBOŠ BENEDA ČIŽICKÁ 279, 332 09 ŠTĚNOVICE IČ: 13882589 • DIČ: CZ5807271008 PROVOZOVNA: ČERNICKÁ 9 A 11 301 36 PLZEN	
OBEC: OSTROV		STAVEBNÍ ÚŘAD: OSTROV			
INVESTOR: KARLOVARSKÝ KRAJ, ZÁVODNÍ 353/88, 360 06 KARLOVY VARY					
DŮM PRO OSOBY S PORUCHOU AUTISTICKÉHO SPEKTRA NA POZEMKU P.Č. 224/85, K.Ú. OSTROV NAD OHŘÍ ULICE DUKELSKÝCH HRDINŮ, MĚSTO OSTROV <small>D. DOKUMENTACE OBJEKTŮ A TECHNICKÝCH A TECHNOLOGICKÝCH ZAŘÍZENÍ D.1. DOKUMENTACE STAVEBNÍHO NEBO INŽENÝRSKÉHO OBJEKTU D.1.1) ARCHITEKTONICKO – STAVEBNÍ ŘEŠENÍ D.1.2) STAVEBNÍ KONSTRUKČNÍ ŘEŠENÍ</small>				RAŽÍTKO:	
				DATUM:	08.2024
				STUPEŇ:	DPS
				FORMÁT:	3xA4
ULIČNÍ POHLED VČETNĚ OPLOCENÍ A VEGETAČNÍCH PRVKŮ				MĚŘÍTKO:	ČÍSLO VÝKRESU:
				1:100	D.1.1-2) 9.