




PŮDORYS TVARU A PRINCIPŮ VYZTUŽENÍ - SVISLÉ KCE. 1.PP - POHLED 01

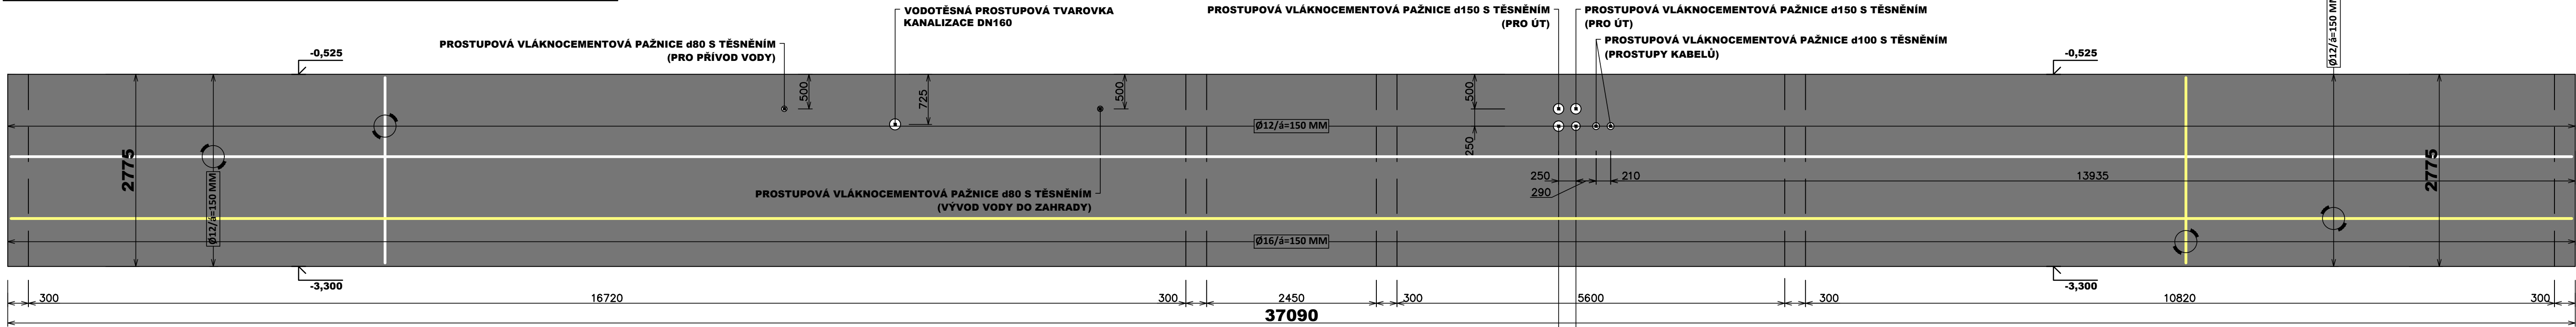


PŮDORYS TVARU A PRINCIPŮ VYZTUŽENÍ - SVISLÉ KCE. 1.PP - POHLED 05

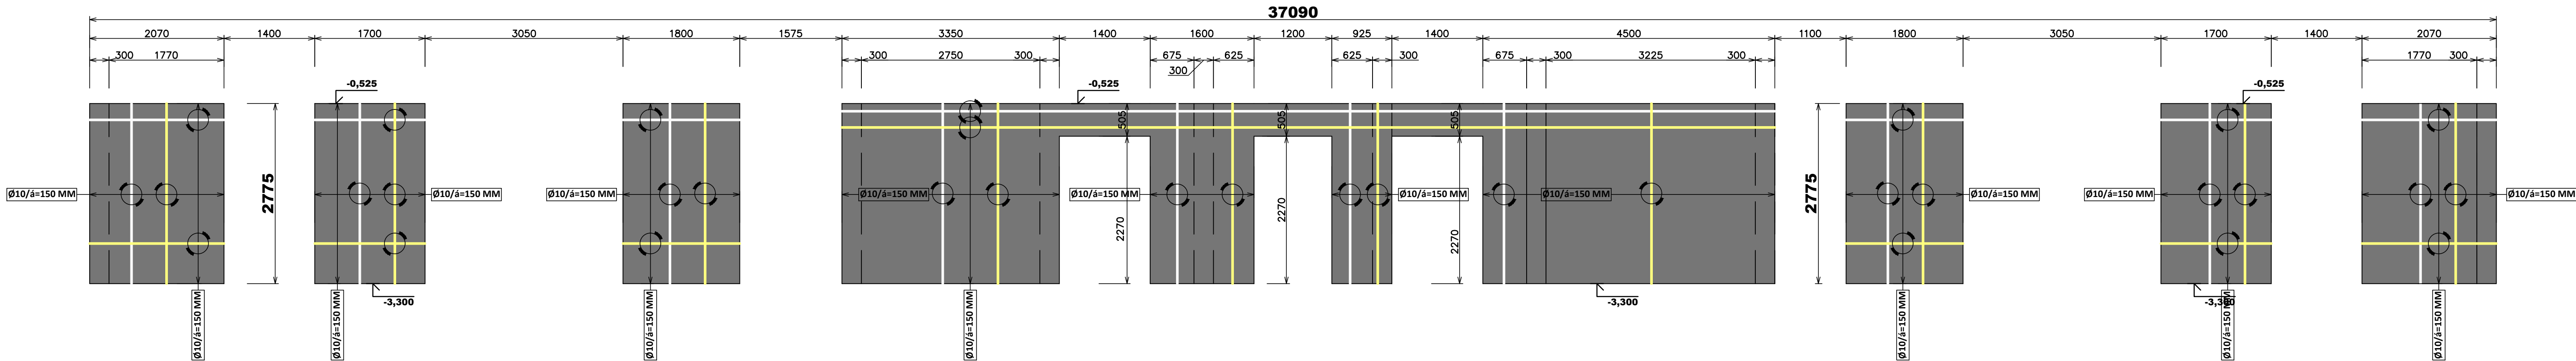

PŮDORYS TVARU A PRINCIPŮ VYZTUŽENÍ - SVISLÉ KCE. 1.PP - POHLED 06

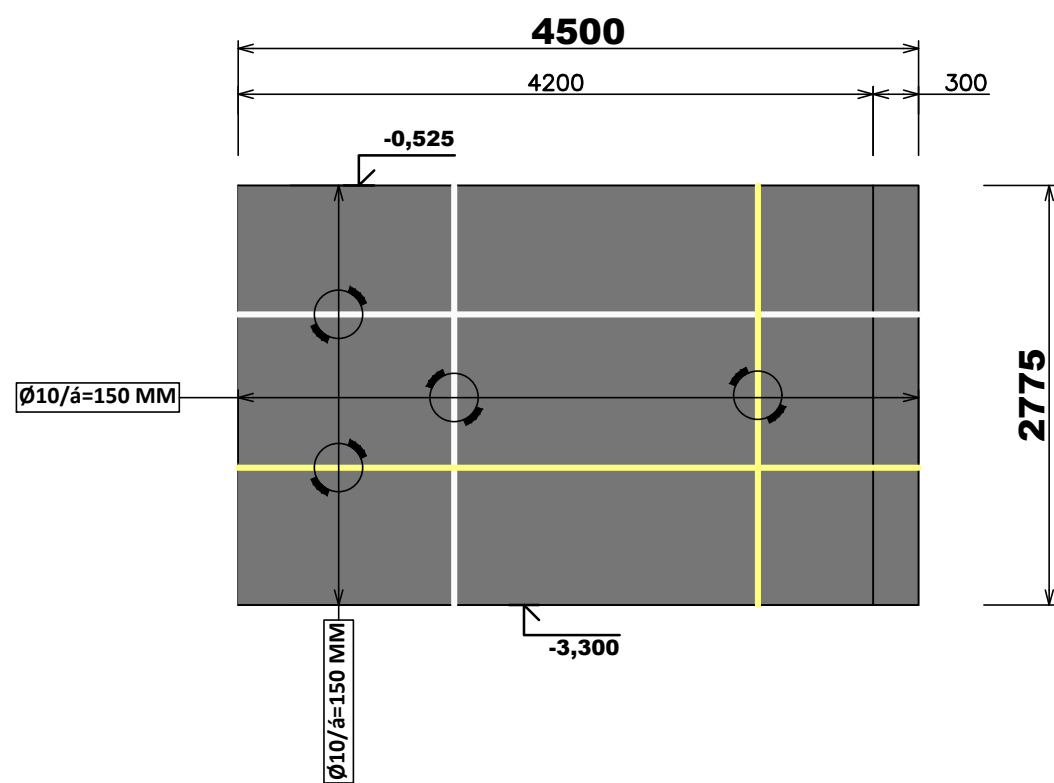

PŮDORYS TVARU A PRINCIPŮ VYZTUŽENÍ - SVISLÉ KCE. 1.PP - POHLED 07

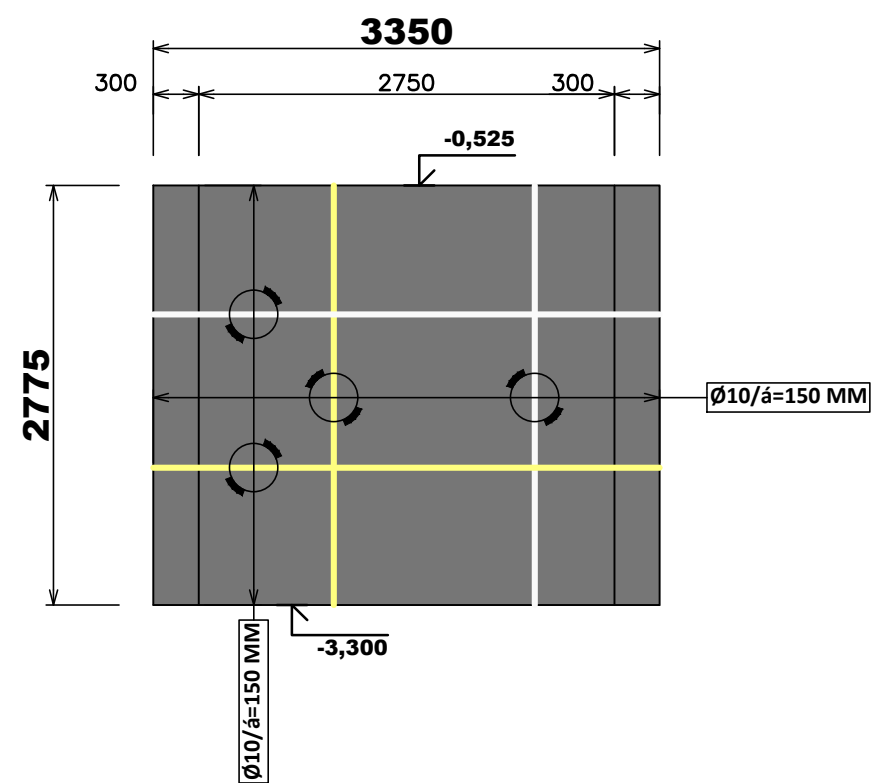

LEGENDA MATERIÁLŮ:

- ŽB. KONSTRUKCE
- VYZTUŽENÍ VNITŘNÍHO POVRCHU STĚN
- VYZTUŽENÍ VNĚJŠÍHO POVRCHU STĚN


PRINCIPY VYZTUŽENÍ:

- PŘEVÁZKA VÝZTUŽE x60ø VYZTUŽENÍ
- V ROZÍCH PŘÍLOŽKY A SPONY
- KRYTÍ VÝZTUŽE 30 MM
- PRO BETONÁŽ POUŽIT BETON C30/37 XC1; PRŮSAK BETONU 30 MM DLE ČSN EN 12390-8; KAMENIVO MAX f16, KONZISTENCE S4
- ZNAČKA VÝZTUŽE B500B
- PŘEVÁZKU VÝZTUŽE JE NUTNÉ PŘEHAZOVAT, ABY PŘEVÁZKA NEBYLA VE VYZTUŽENÍ VICENÁSOBNĚ NAD SEBOU NEBO V ŘADÁCH
- PRACOVNÍ SPÁRY A VEŠKERÉ PRŮCHODY V OBVODOVÝCH STĚNÁCH NUTNĚ VODOTĚSNĚ UTĚSNIT VODOTĚSNÝMI PLECHY
- OBVODOVÉ STĚNY NUTNĚ ROZDĚLIT PO 6 M TĚSNĚNÝMI SMRŠŤOVACÍMI SPÁRAMI
- VŠECHNA UKONČENÍ STĚN NUTNĚ OPATŘIT UZAVÍRAČI "C" PŘÍLOŽKAMI, KTERÉ PROPOJUJÍ VNĚJŠÍ A VNITŘNÍ VYZTUŽENÍ STĚN

JEDNÁ SE O SCHÉMATA A STANOVENÍ ZÁKLADNÍCH PRINCIPŮ VYZTUŽENÍ ŽB. KONSTRUKCÍ VČ. URČENÍ POMĚRŮ VYZTUŽENÍ PRO PROVÁDĚCÍ DOKUMENTACI. PRO REALIZACI JE NUTNÉ VYPRACOVAT VÝROBNÍ DOKUMENTACI VYZTUŽENÍ ŽB. KONSTRUKCI DLE PODMÍNEK GENERÁLNÍHO DODAVATELE STAVBY.



NÁZEV AKCE DLE SMLOUVY O DÍLO:  
VÝSTAVBA DOMU PRO OSOBY S PORUCHOU AUTISTICKÉHO SPEKTRA

			L. BENEDA, stavební a projekční kancelář		
HLAV. PROJ.: ING. ARCH. J. VOREL		ODP. PROJ.: L. BENEDA	VYPRACOVAL: F. KUFNER		
OBEC: OSTROV		STAVEBNÍ ÚŘAD: OSTROV			
INVESTOR: KARLOVARSKÝ KRAJ, ZÁVODNÍ 353/88, 360 06 KARLOVY VARY			LUBOŠ BENEDA ČÍŽICKÁ 279, 332 09 STĚNOVICE IČ: 13882589 • DIČ: CZ5807271008 PROVOZOVNA: ČERNICKÁ 9 A 11 301 36 PLZEN		
<div>DŮM PRO OSOBY S PORUCHOU AUTISTICKÉHO SPEKTRA NA POZEMKU P.Č. 224/85, K.Ú. OSTROV NAD OHŘÍ ULICE DUKELSKÝCH HRDINŮ, MĚSTO OSTROV 0.1. DOKUMENTACE STAVEBNÍHO NEBO INŽYNERSKÉHO OBJEKTU 0.1.1) ARCHITEKTONICKO – STAVEBNÍ ŘEŠENÍ D.1.2) STAVEBNÍ KONSTRUKČNÍ ŘEŠENÍ</div>			RAZÍTKO:		
			DATUM: 08.2024		
			STUPEŇ: DPS		
			FORMÁT: 8x44		
			MĚŘÍTKO: ČÍSLO VÝKRESU: D.1.1-2)		
TVARY A PRINCIPY VYZTUŽENÍ – SVISLÉ KCE. 1.PP POHLED 01, 05, 06 A 07			1:50 16.		