


ST2

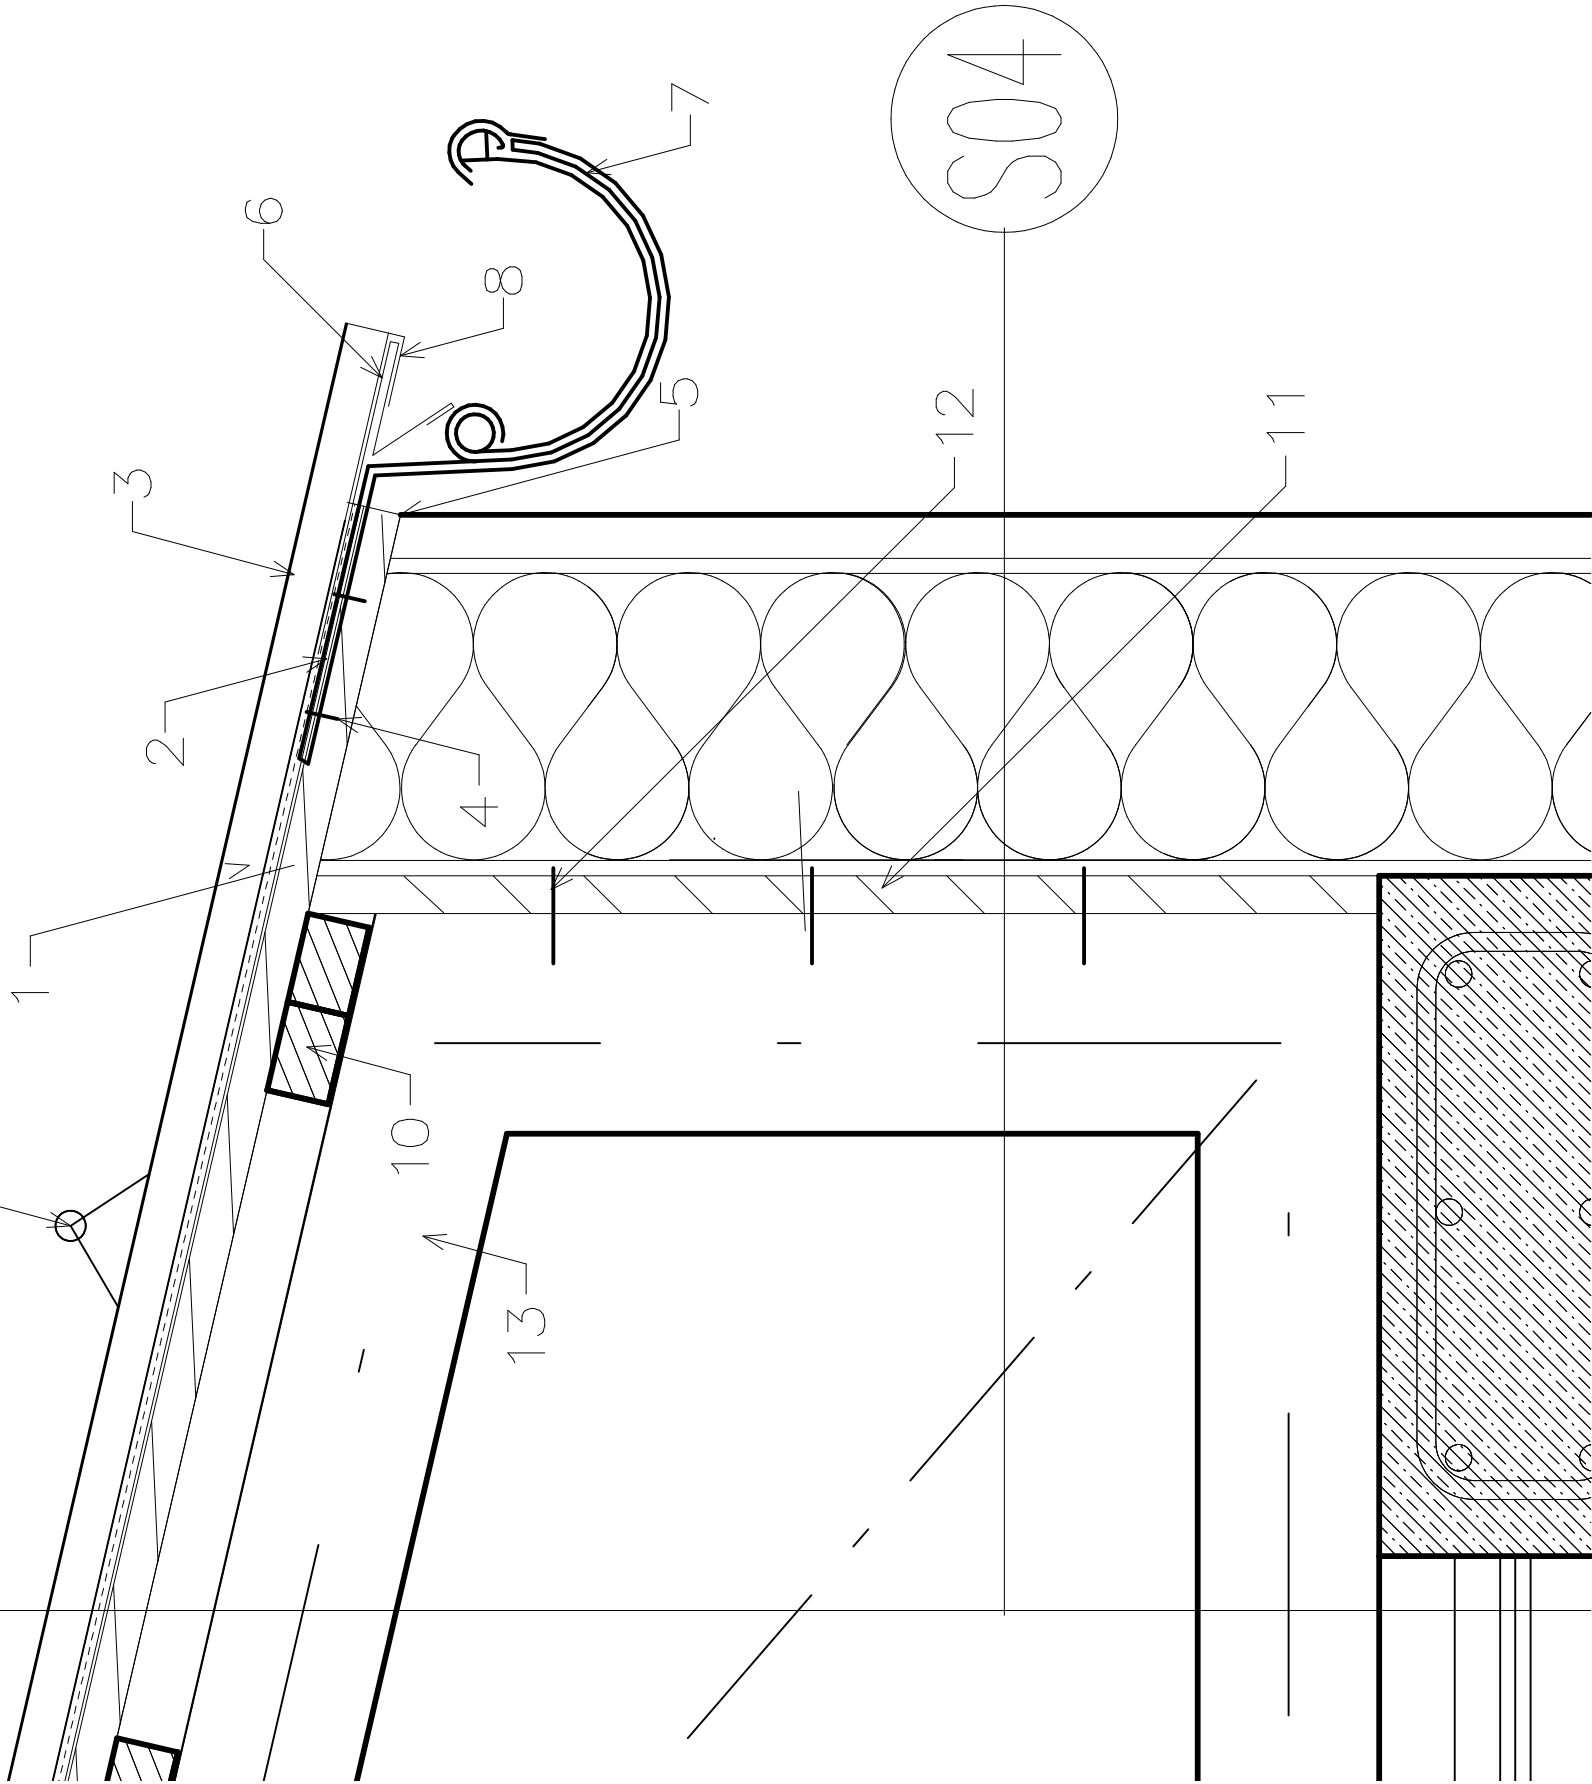

LEGENDA

- OSB DESKY 25 MM P+D
- ASFALTOVÝ PODKLADNÍ SAMOLEPÍCÍ PÁS
- PLECHOVÁ KRYTINA PANEL (NAPŘ LINDAB SRP CLICK)
- KOTVENÍ ZATAHOVACÍHO PLECHU
- TRVALE PRUŽNÝ TMEL
- FSRP ZATAHOVACÍ PODKLADOVÝ PLECH, RŠ.307MM DL.2000MM
- PODOKAPNÍ ŽLAB DN 125 + ŽLABOVÝ HÁK
- ZPĚTNÝ OHYB OSTRŮHNUTÉHO PÁSU KRYTINY
- TYČOVÝ SNĚHOVÝ ZACHYTÁVAČ, SVORKY NA FALC
- STŘEŠNÍ KONTRALAŤ 40X60MM
- OSB DESKY 20 MM, P+D, VÝŠKA 700MM
- KOTVENÍ OSB DESKY DO VAZNÍKU, 3X 6x80 TORX
- DŘEVĚNÝ VAZNÍK SE SPOJÍ GANG-NAIL

je nutné dodržet montážní postupy dle návodu výrobce krytiny
(např. systém LINDAB click)

INVESTIČNÍ ZÁMĚR	Zelená učebna s celoročním provozem	
	P. č. 514 K.Ú. ŽLUTICE	
INVESTOR	Střední lednická škola Žlutice, příspěvková organizace	
	Žižkov 345, 364 52 Žlutice	
GENÉRALNÍ PROJEKTANT	<div><div>CZECHOTEC</div><div>Ing. arch. Tereza Peřířková</div><div>Rokycanova 1268/1 CZ 430 01 Chomutov office@czechotec.cz IČO: 602 79 508</div></div>	ZODPOVĚDNÝ PROJEKTANT
		Ing. arch. Tereza Peřířková
ČÁST DOKUMENTACE	D. Dokumentace objektů a technických a technologických zařízení D.1 Dokumentace stavebního nebo inženýrského objektu D.1.1 Architektonicko-stavební řešení	PROJEKTANT
		Ing. arch. Tereza Peřířková
OBSAH	DETAIL D4 – OKAPOVÁ HRANA ZÁZEMÍ	ČÍSLO REVIZE
		—
		DATUM REVIZE
		—
		FORMÁT
		A3 420x297
		DATUM
		10/2024
		ČÍSLO VÝKRESU
		D.1.1.35
+0,000 = 559,07 m n.m. BPV		MĚŘÍTKO
		1:5