

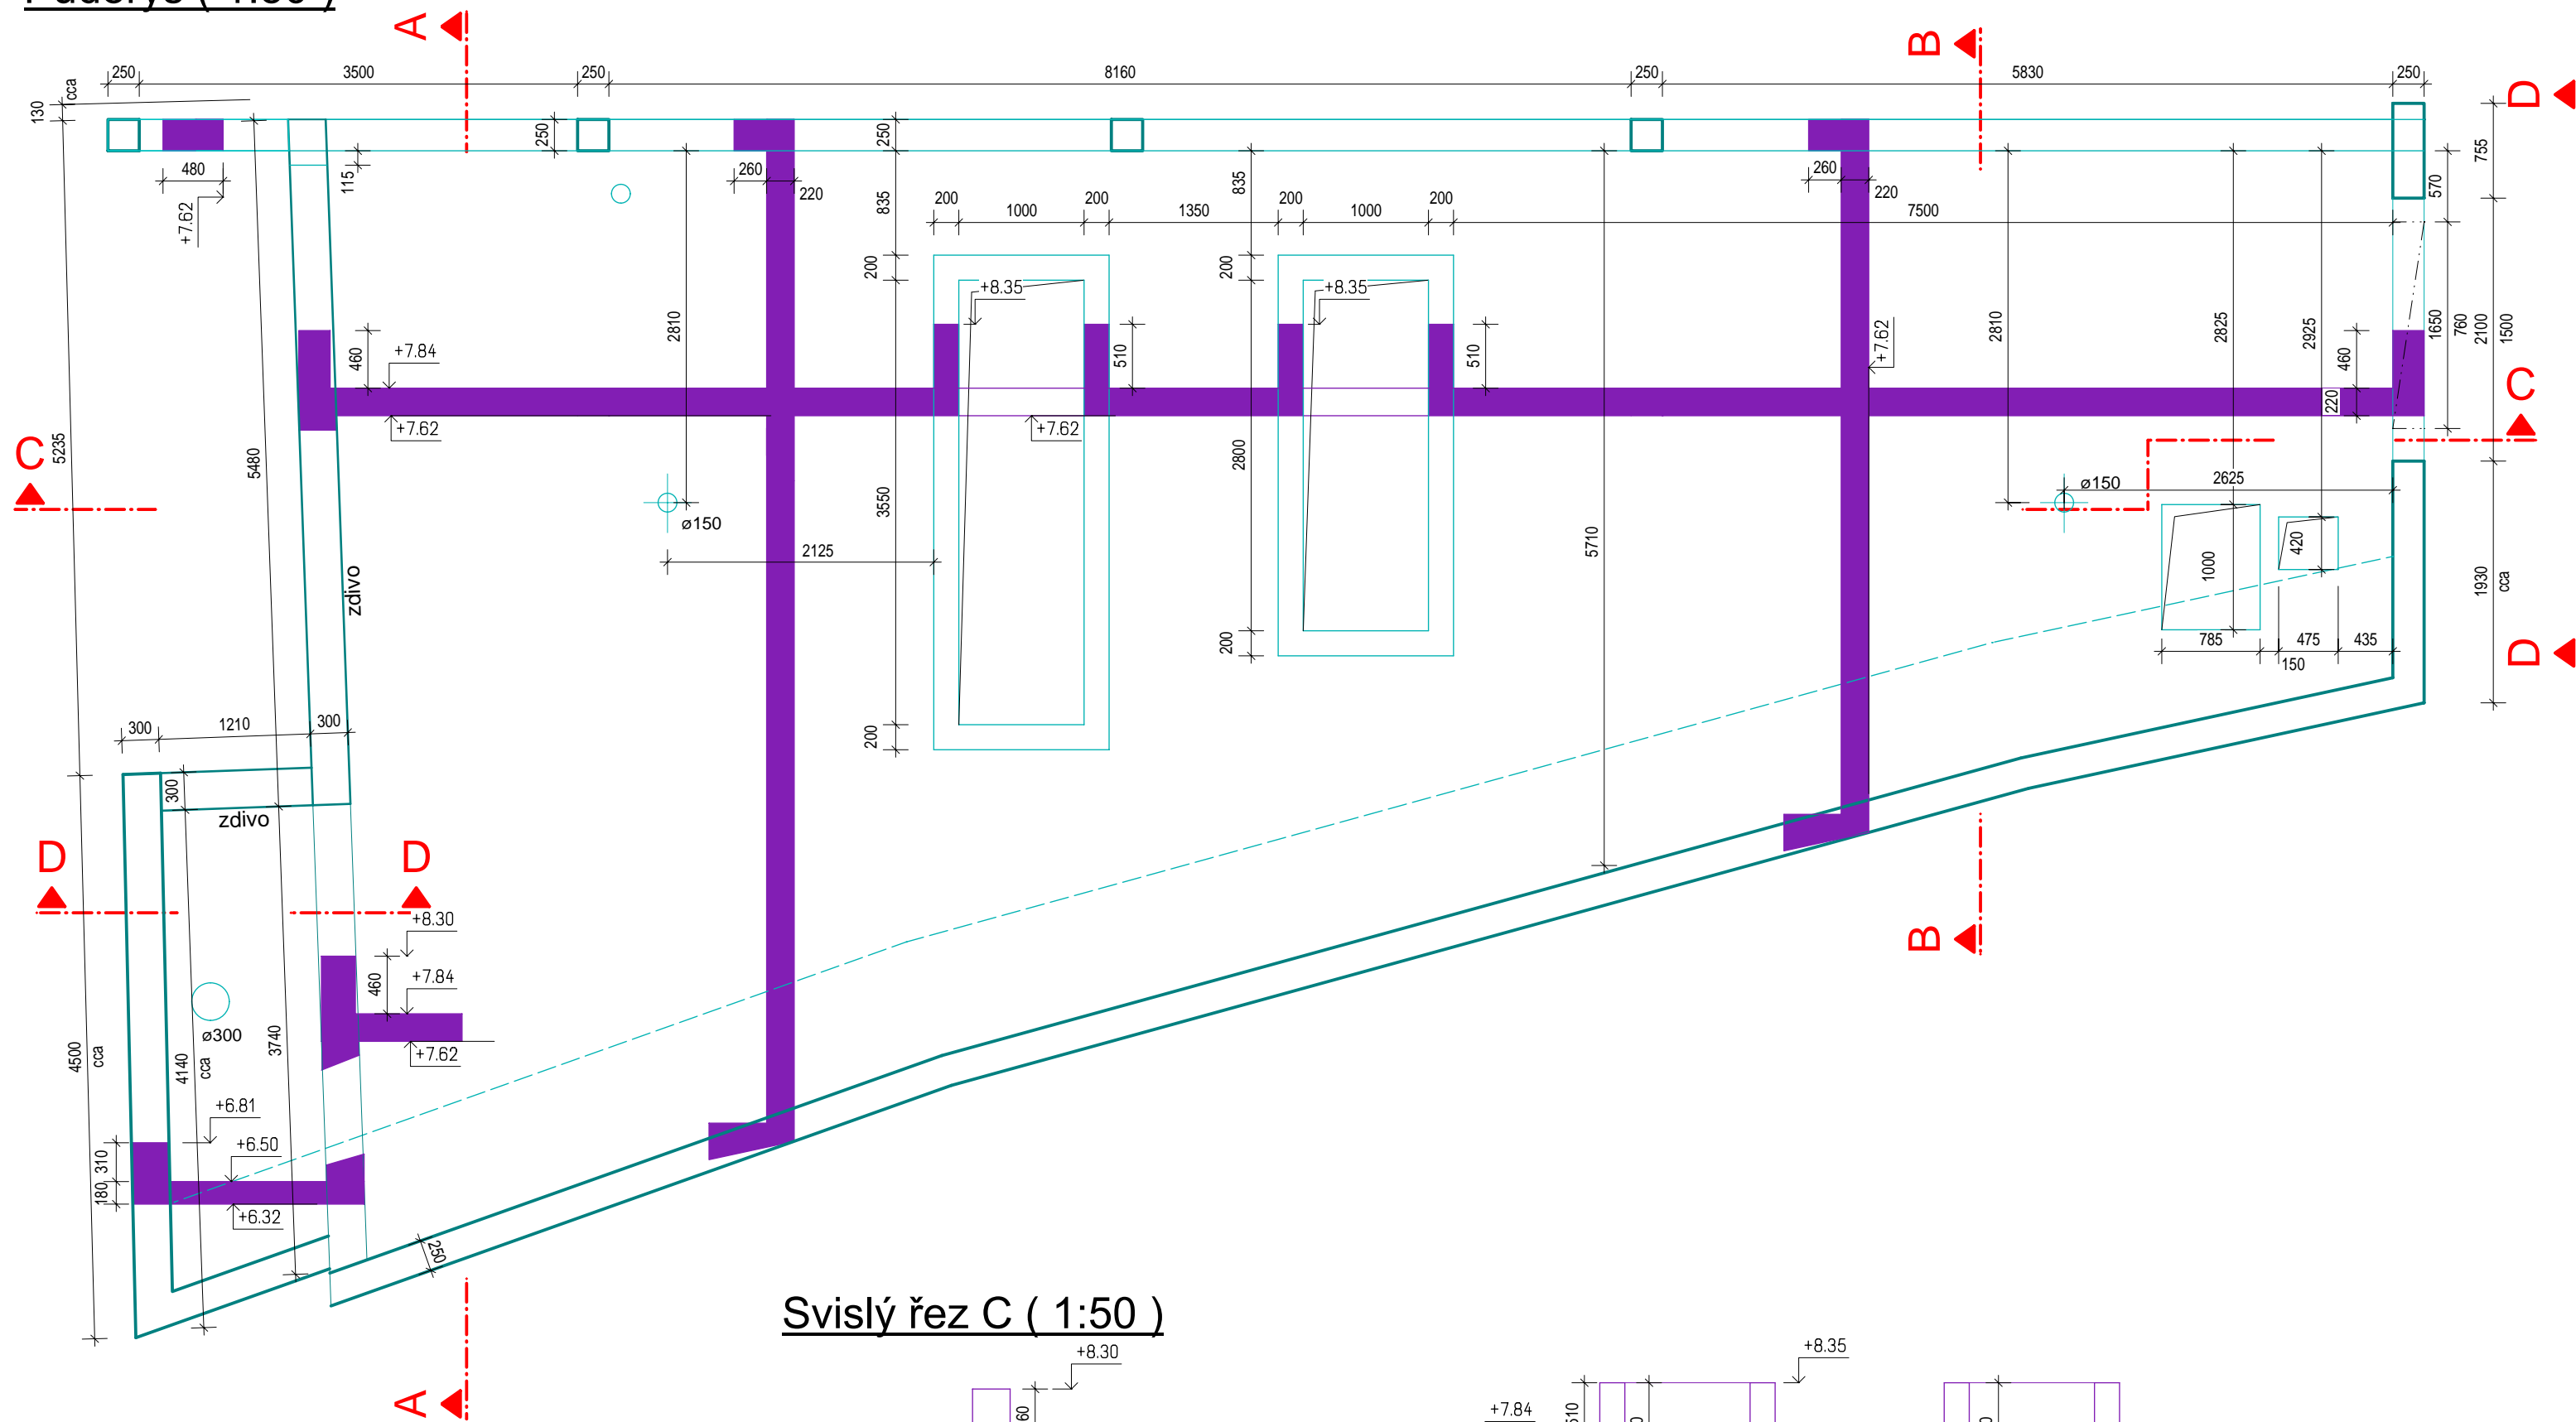


Pūdorys (1:50)


Svislý řez A (1:50)

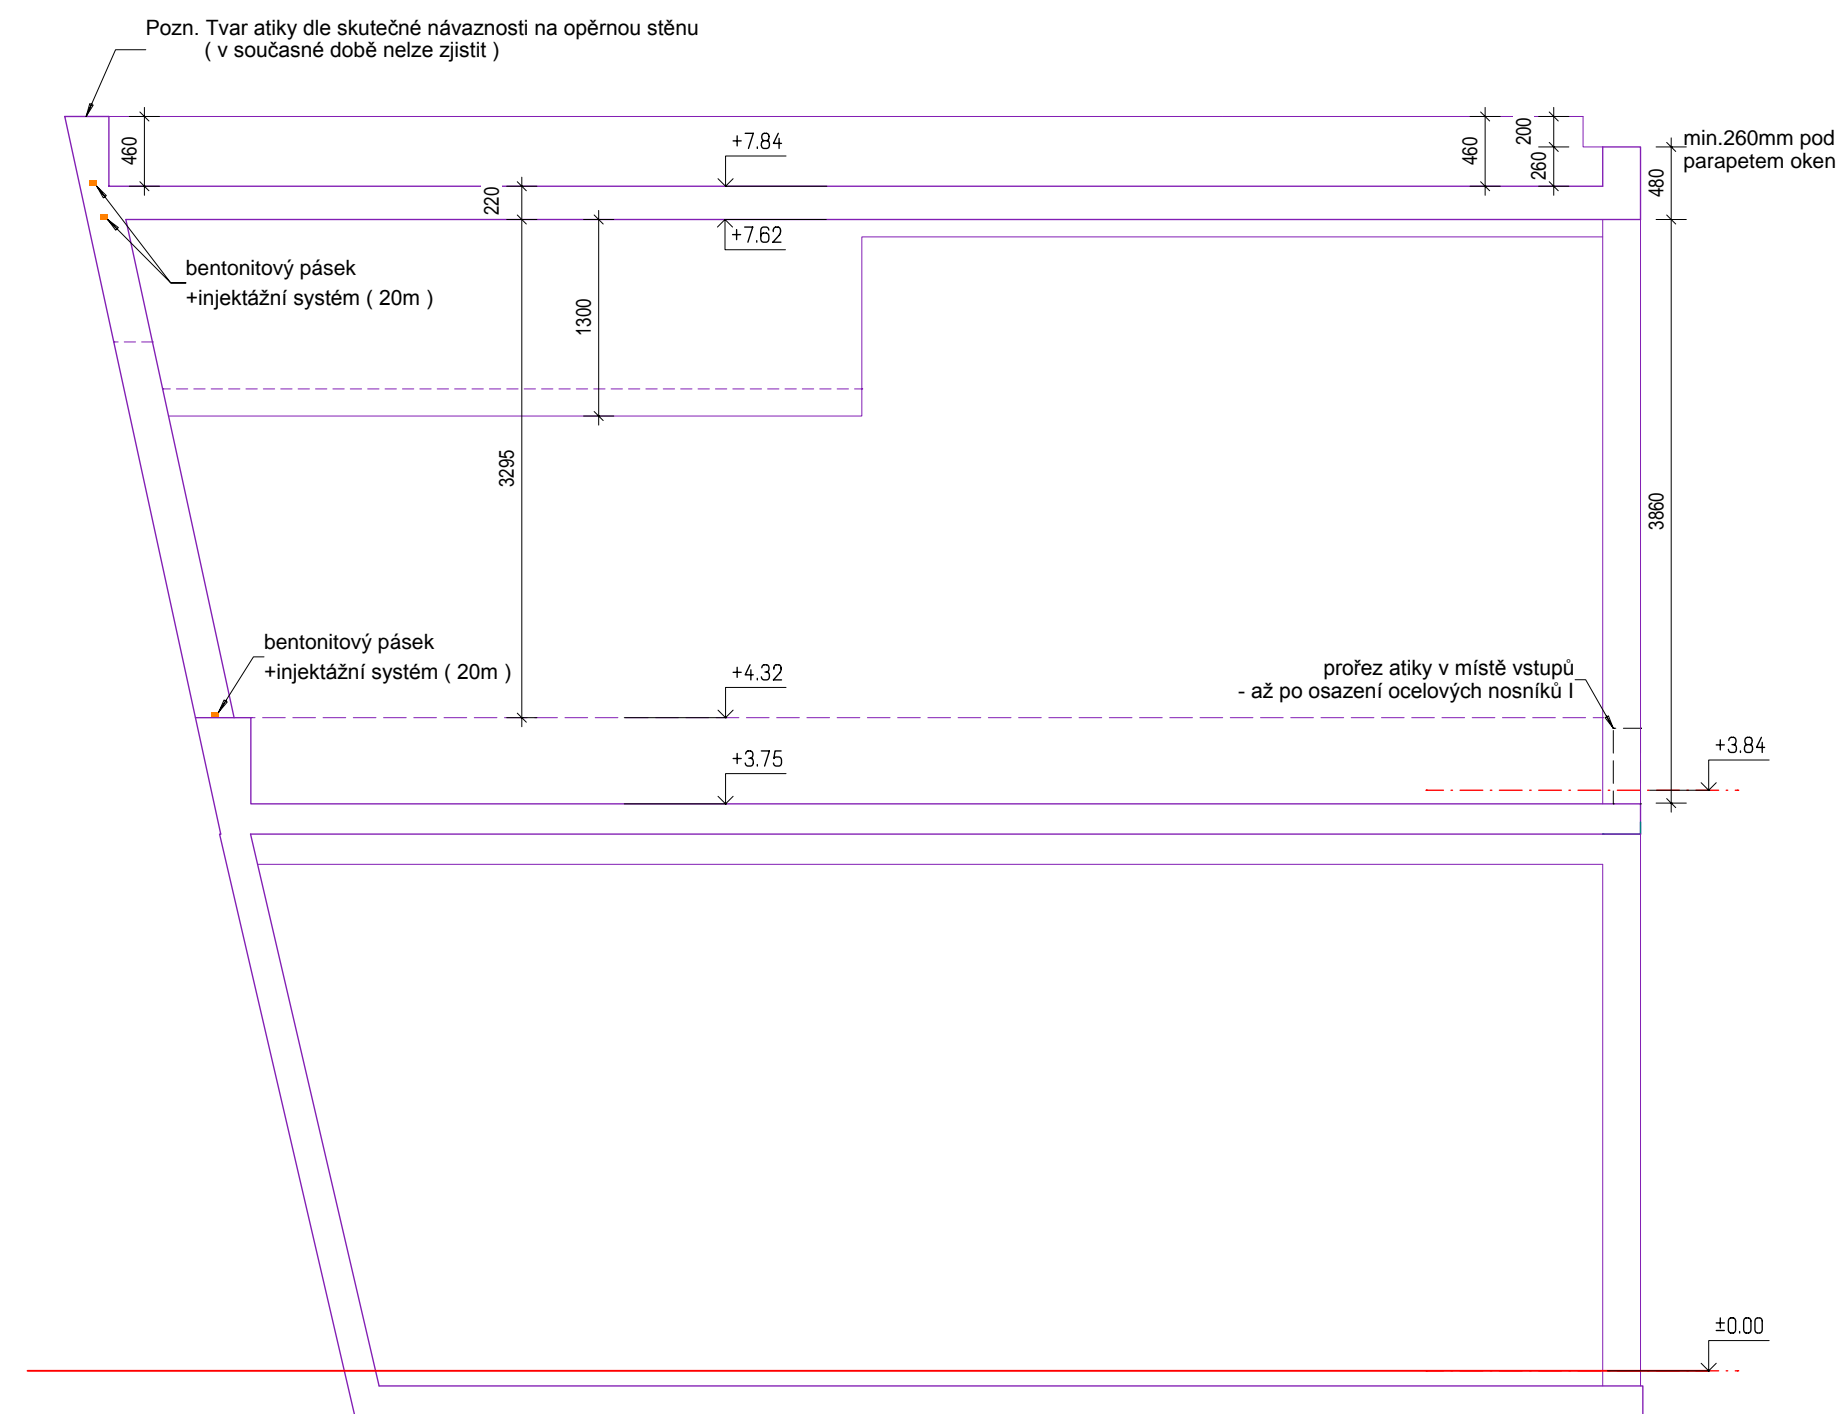


Svislý řez B (1:50)

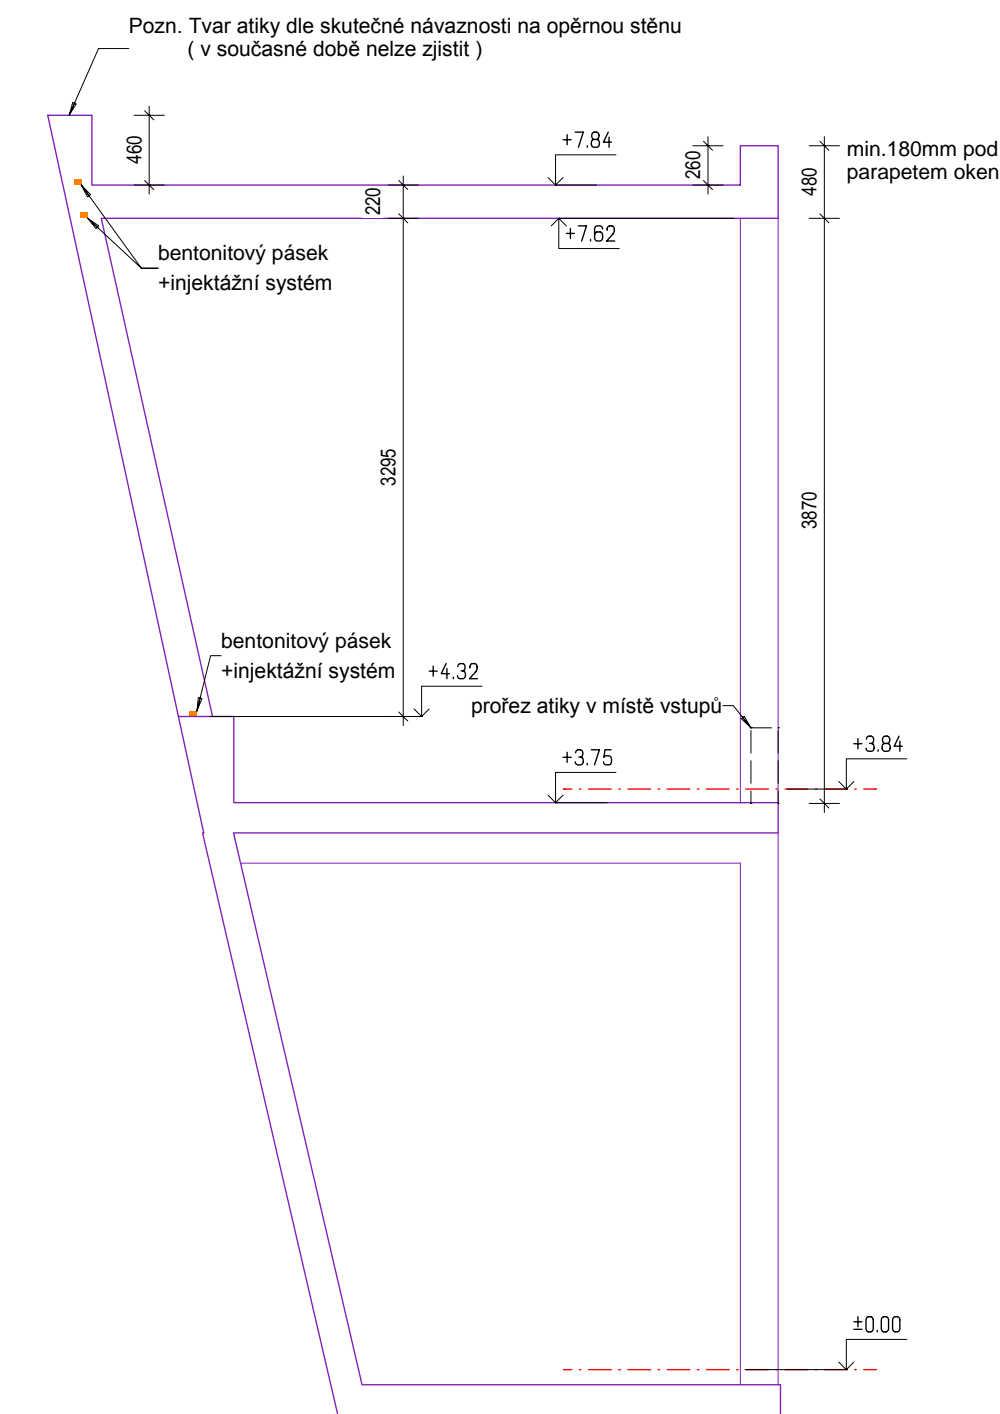

Svislý řez C (1:50)

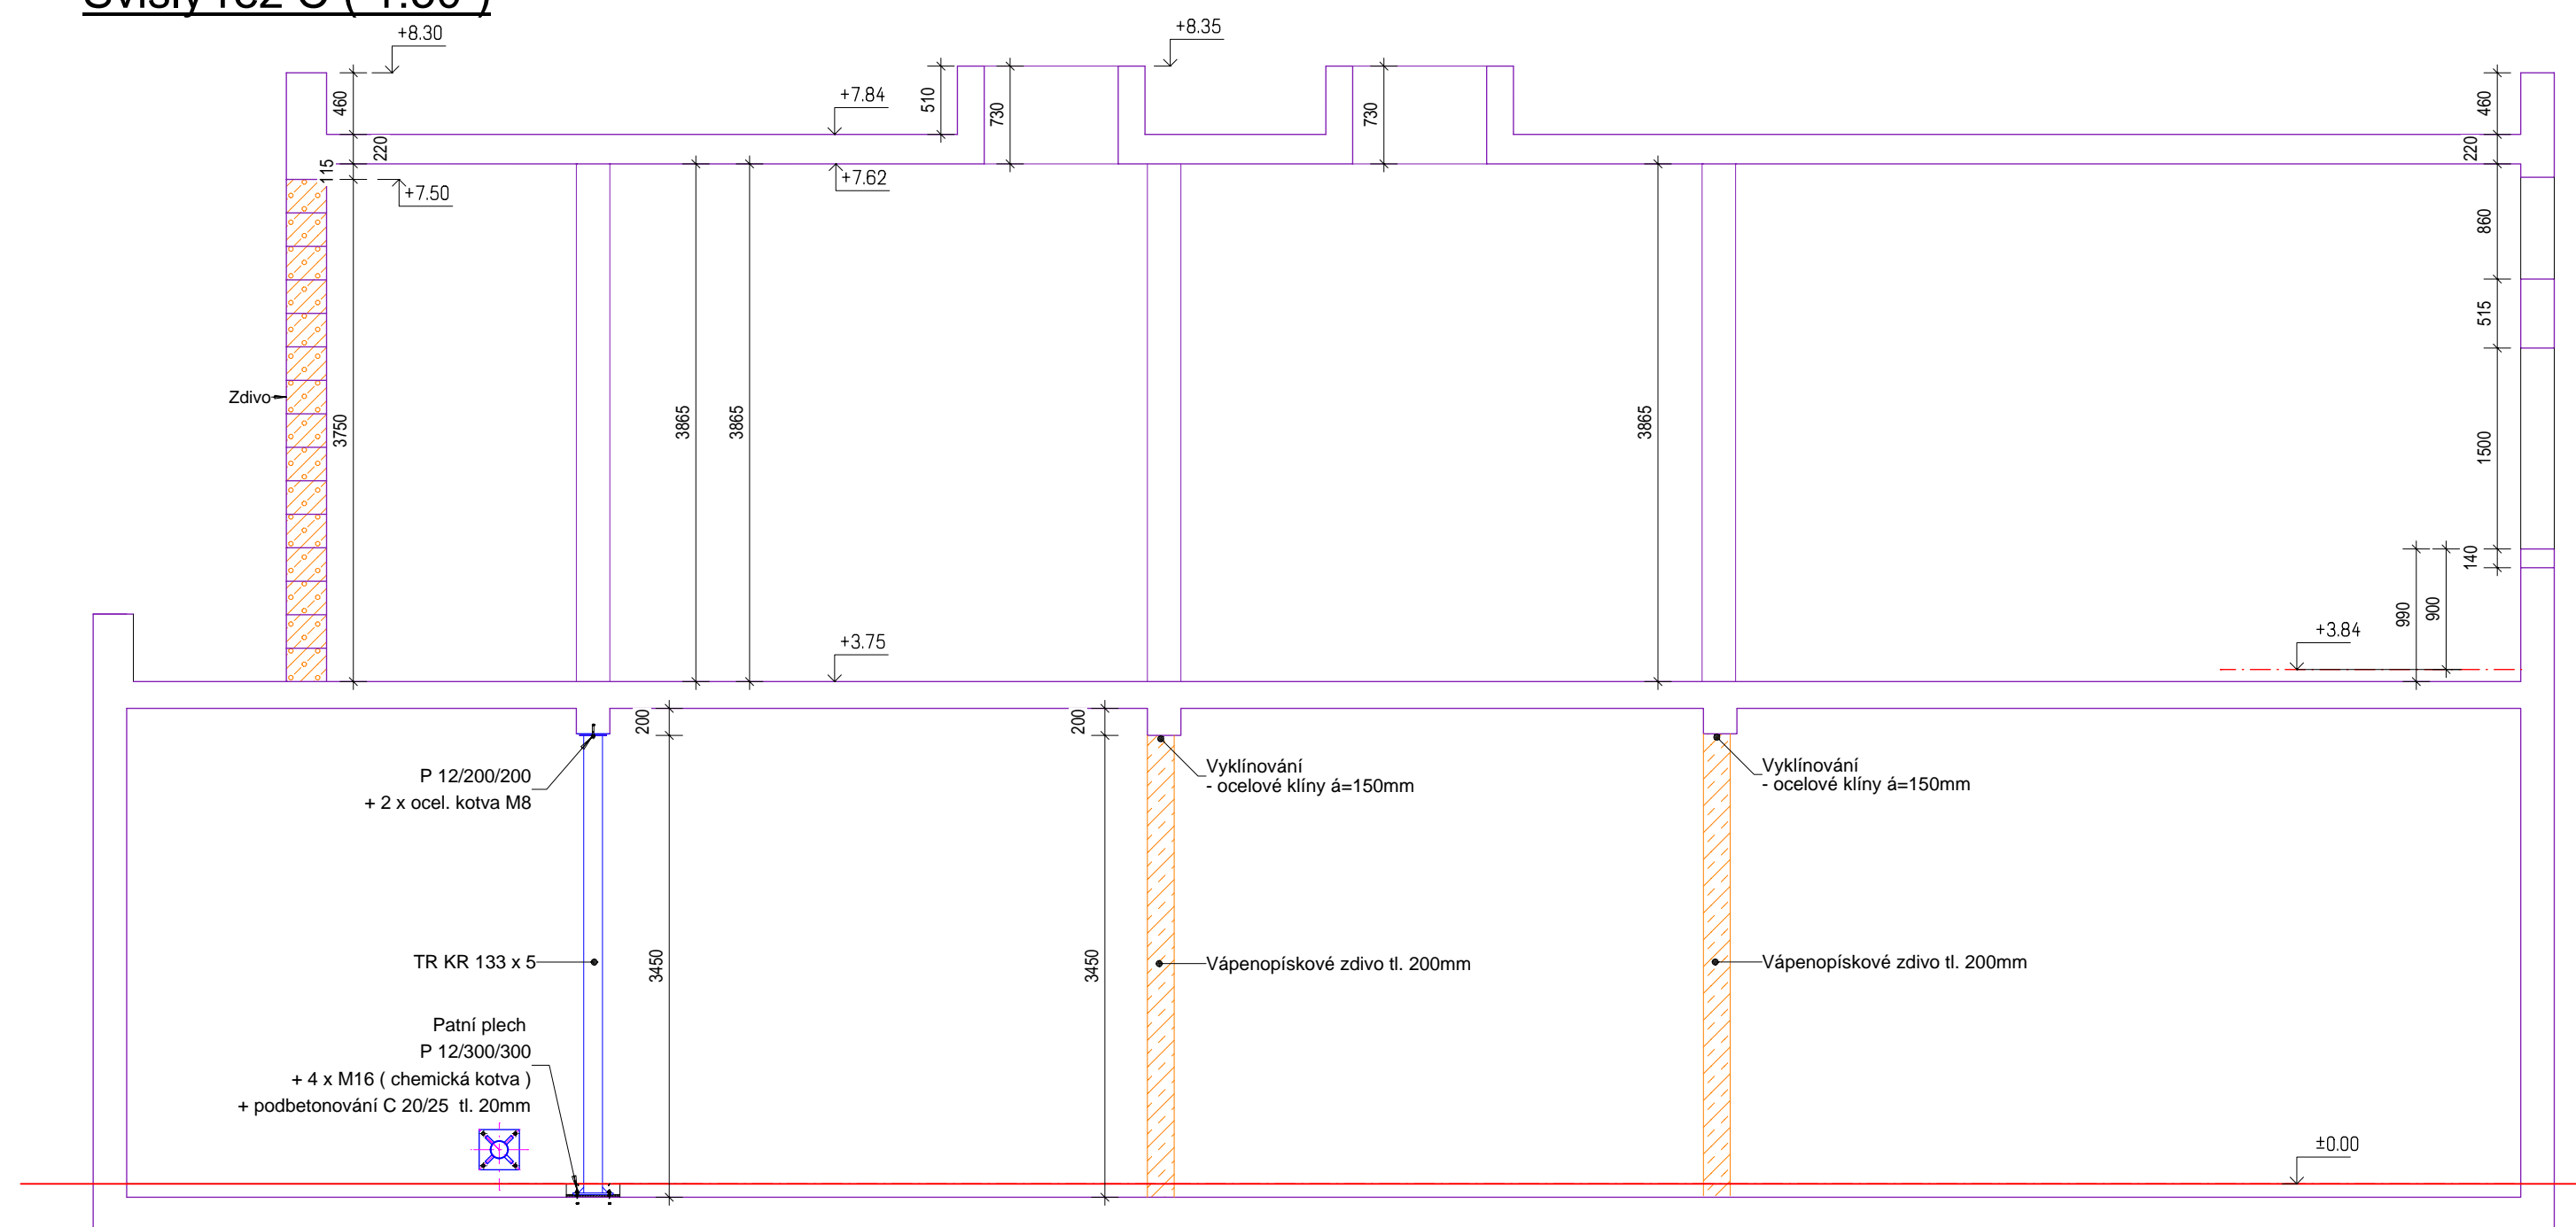

Svislý řez D (1:50)

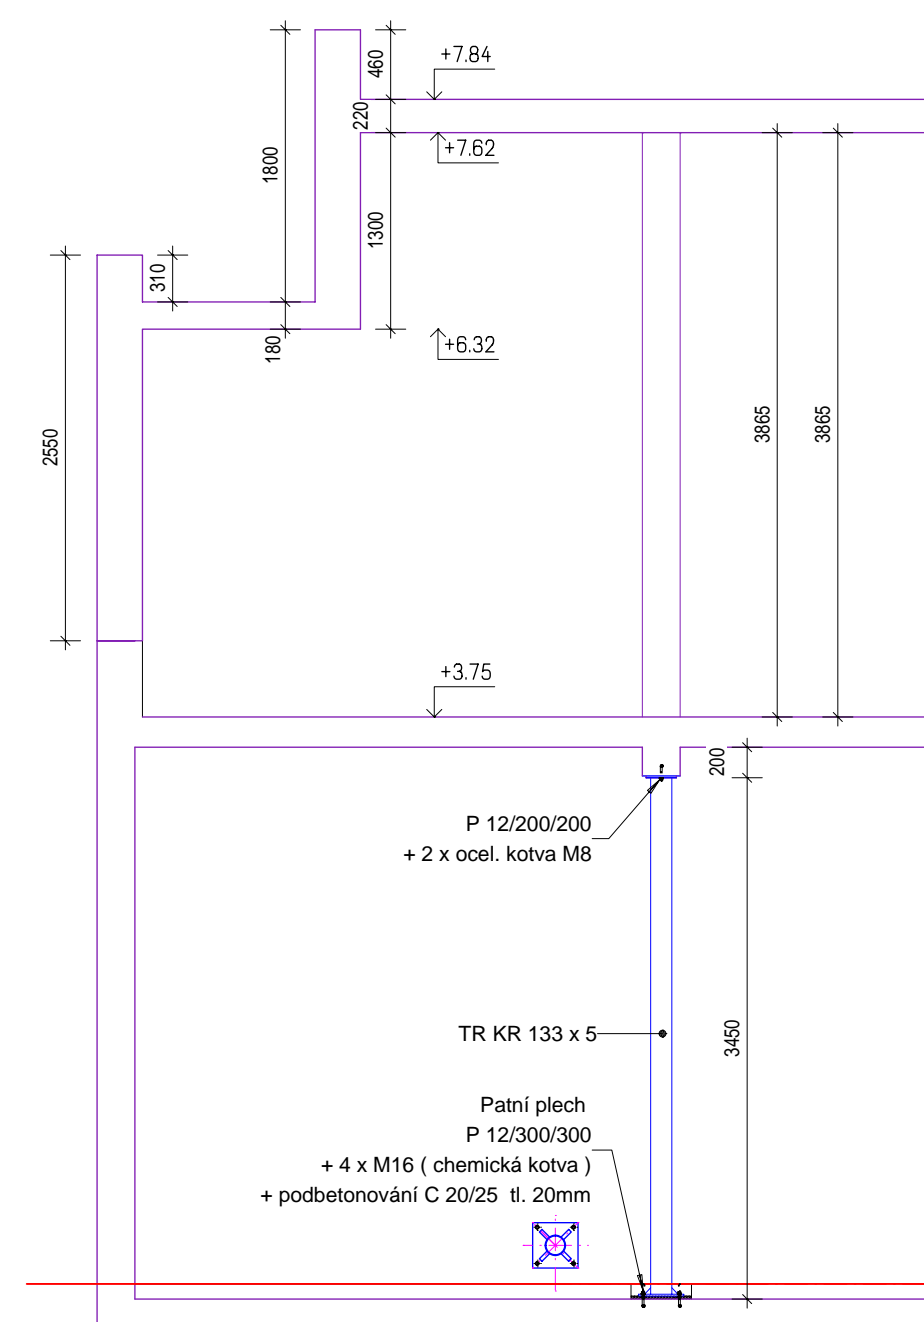

Beton C 20/25 - XC1
Ocel B 500 B
min. krytí 25mm

Revize a / 2024 - změna učebny

Projektant:	Ing. Věroslav Vopat	Veloucí zakázky:	Ing. Jan Dušek	
<div>DPT</div> <div>projekty</div>	Objednatele:	Střední škola stravování a služeb Karlovy Vary		
	Zakázka:	SPRAVEDLIVÁ TRANSFORMACE – projekt Odborné učebny GASTRO		
	Dokumentace/část:	Realizační projektová dokumentace		
	Výkres tvaru		Zakázka č.:	2023/55
			Stupeň:	RDS
		Datum:	15.12.2023	
		Měřítko:	1:50	
		Formát:	A1/B	
		3		