


SCHÉMA HLAVNÍCH ROZVODŮ

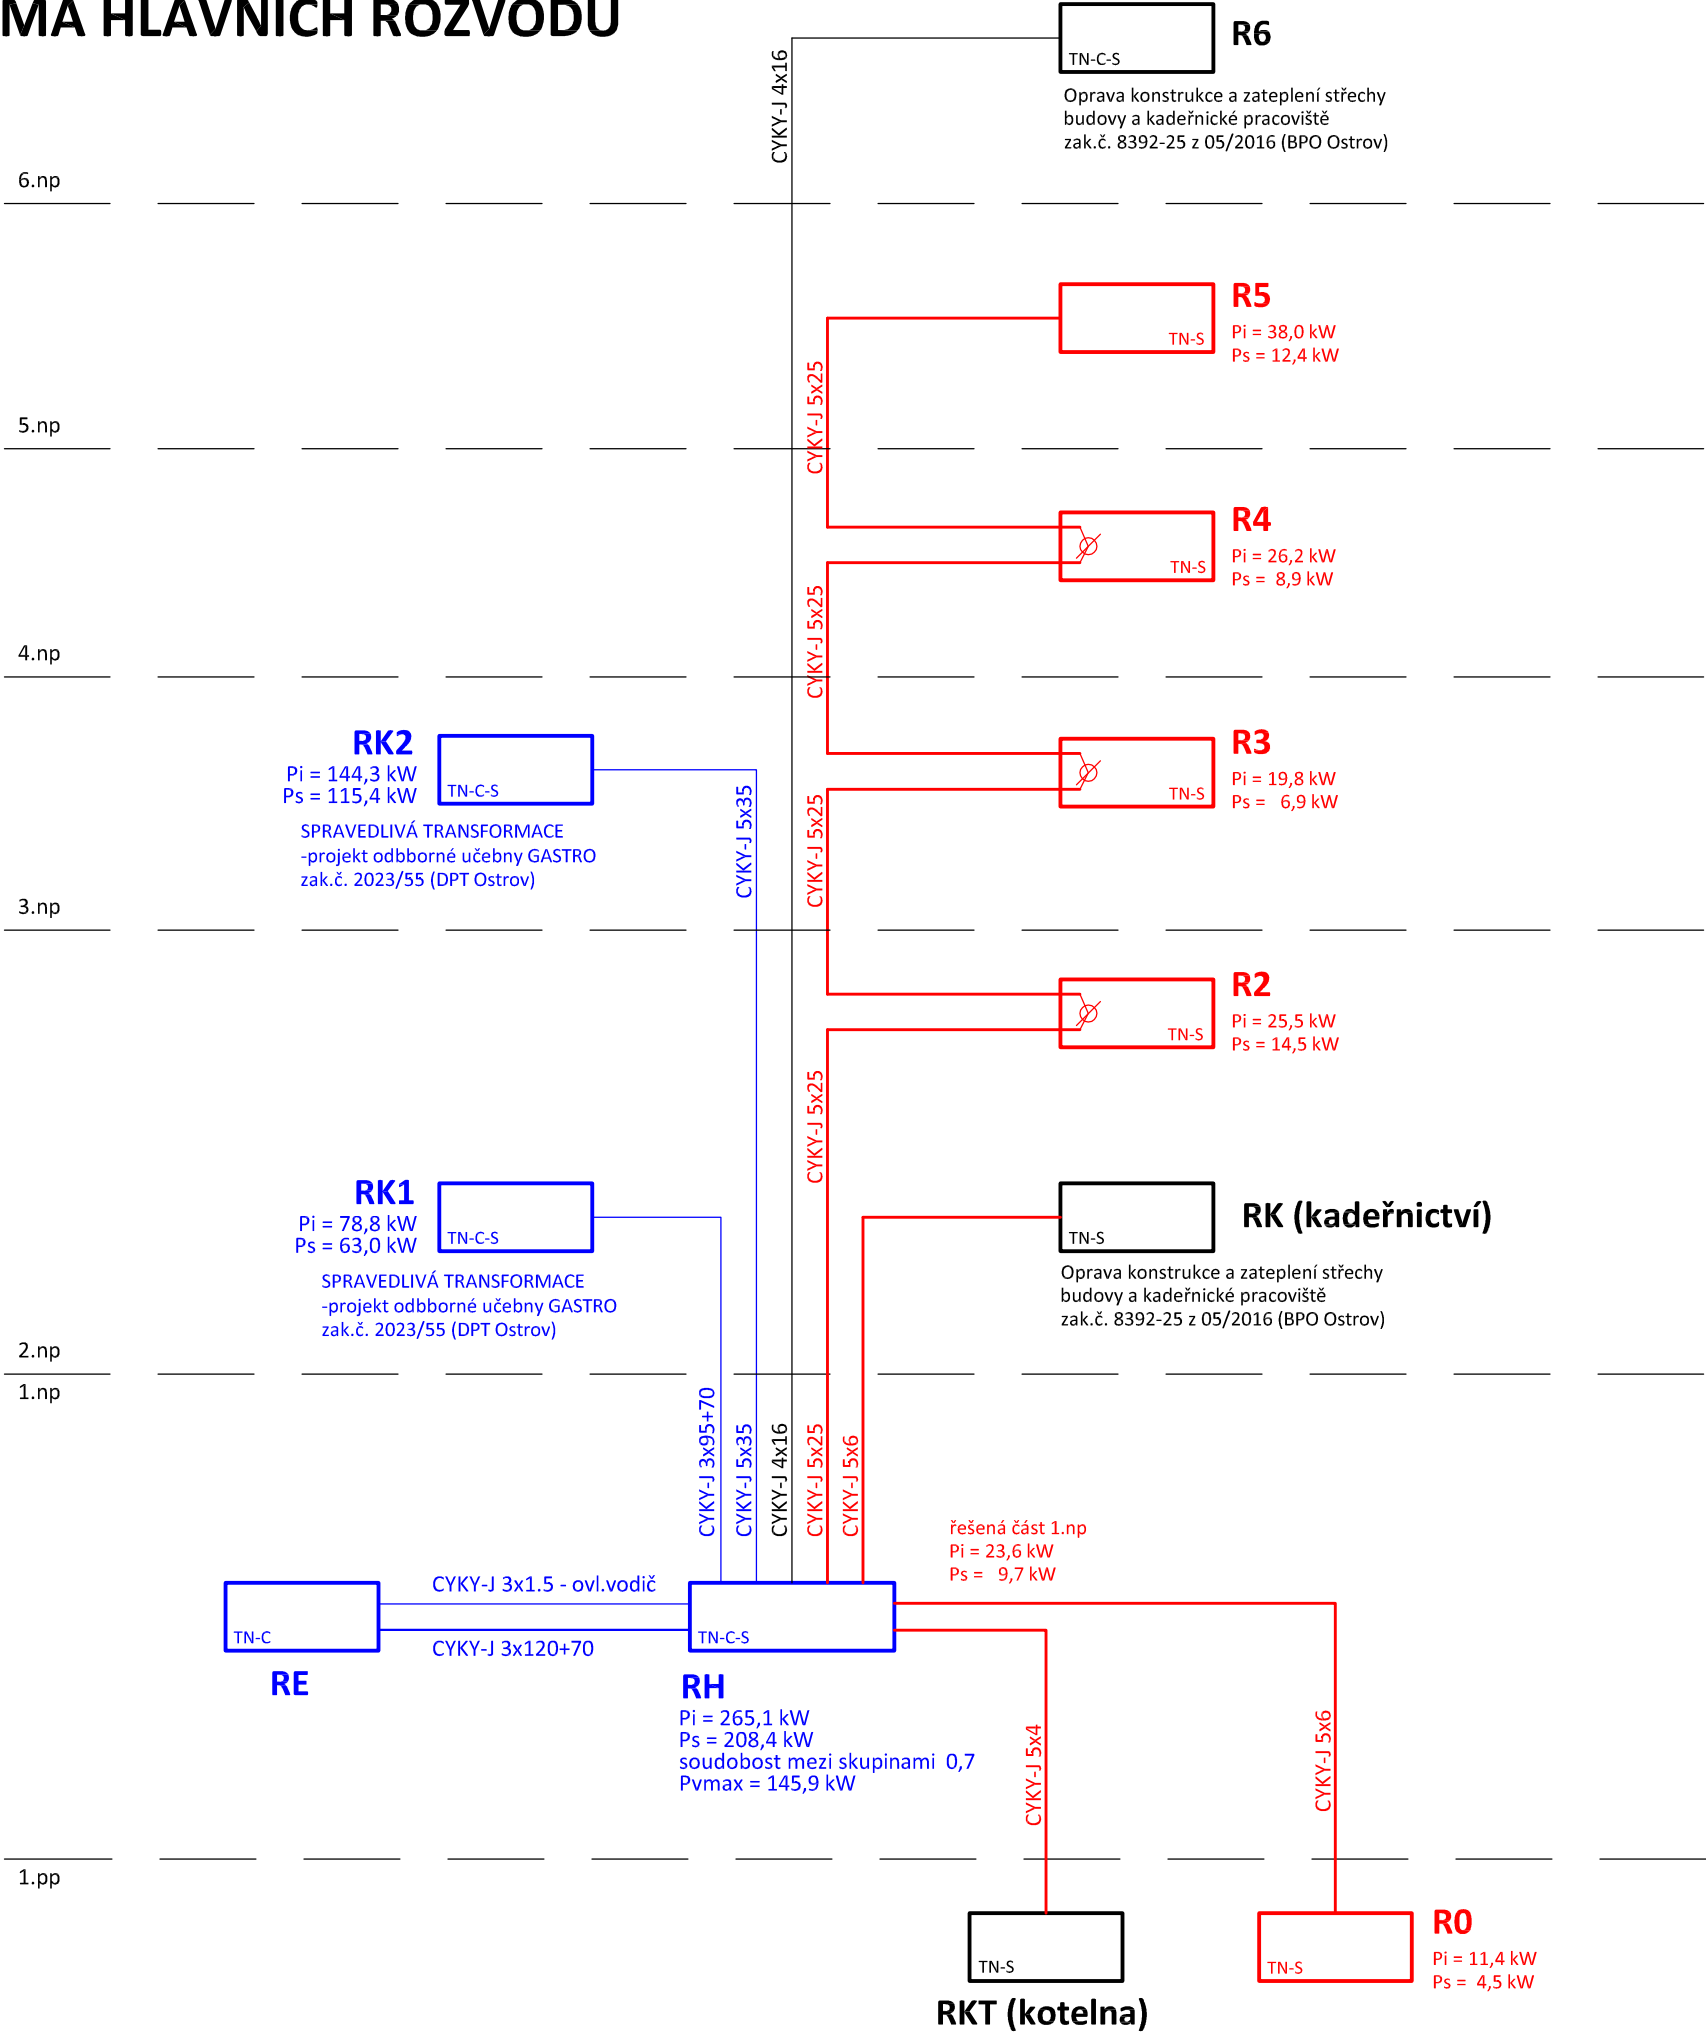

ČERVENĚ VYZNAČENÉ ROZVODY A ROZVADĚČE ŘEŠENY TOUTO PROJEKTOVOU DOKUMENTACÍ

MODŘE ROZVODY ŘEŠENY V RÁMCI PD "SPRAVEDLIVÁ TRANSFORMACE -projekt odborné učebny GASTRO zak.č. 2023/55 (DPT Ostrov) ROZVADĚČ RH BUDE ČÁSTEČNĚ UPRAVEN DLE TÉTO DOKUMENTACE

OSTATNÍ ROZVODY A ROZVADĚČE - STÁVAJÍCÍ

POZNÁMKA:

Napěťová soustava:
3+NPE stř. 50Hz, 230/400V, TN-C-S

Ochrana před nebezpečným dotykem neživých částí dle ČSN 33 20000-4-41 ed. 3:
při poruše - automatickým odpojením
doplňková ochrana - proudovými chrániči
- doplňujícím ochranným pospojováním

Zodpovědný projektant:	Vypracoval:	<div><div>BD</div><div>PROJEKT</div></div> PROJEKTANT AKCE:	
Klimesová Miroslava	Klimesová Miroslava	M. Klimesová - 3D PROJEKT	
Kraj: Karlovarský	SÚ: Karlovy Vary	Úvalská 604/2, 360 09 K. Vary	
Investor: Střední škola stravování a služeb Karvy Vary p. o. Ondřejská 1122/56, Karlovy Vary 360 01	IČO: 722 70 179, Tel. 731 409 028		
Akce: VÝMĚNA ELEKTROINSTALACE V OBJEKTU ONDŘEJSKÁ 56 V KARLOVÝCH VARECH	Formát: 2A4	Číslo paré:	
	Stupeň: DPS		
	Č. zak.: E-2492		
	Datum: 10/2024		
Objekt: D.1.4 Elektroinstalace - silnoproudá zařízení	Měřítko: -	Číslo výkresu: D.1.4 / 03	
Název: SCHÉMA ROZVODŮ			