


Detail obrubníku

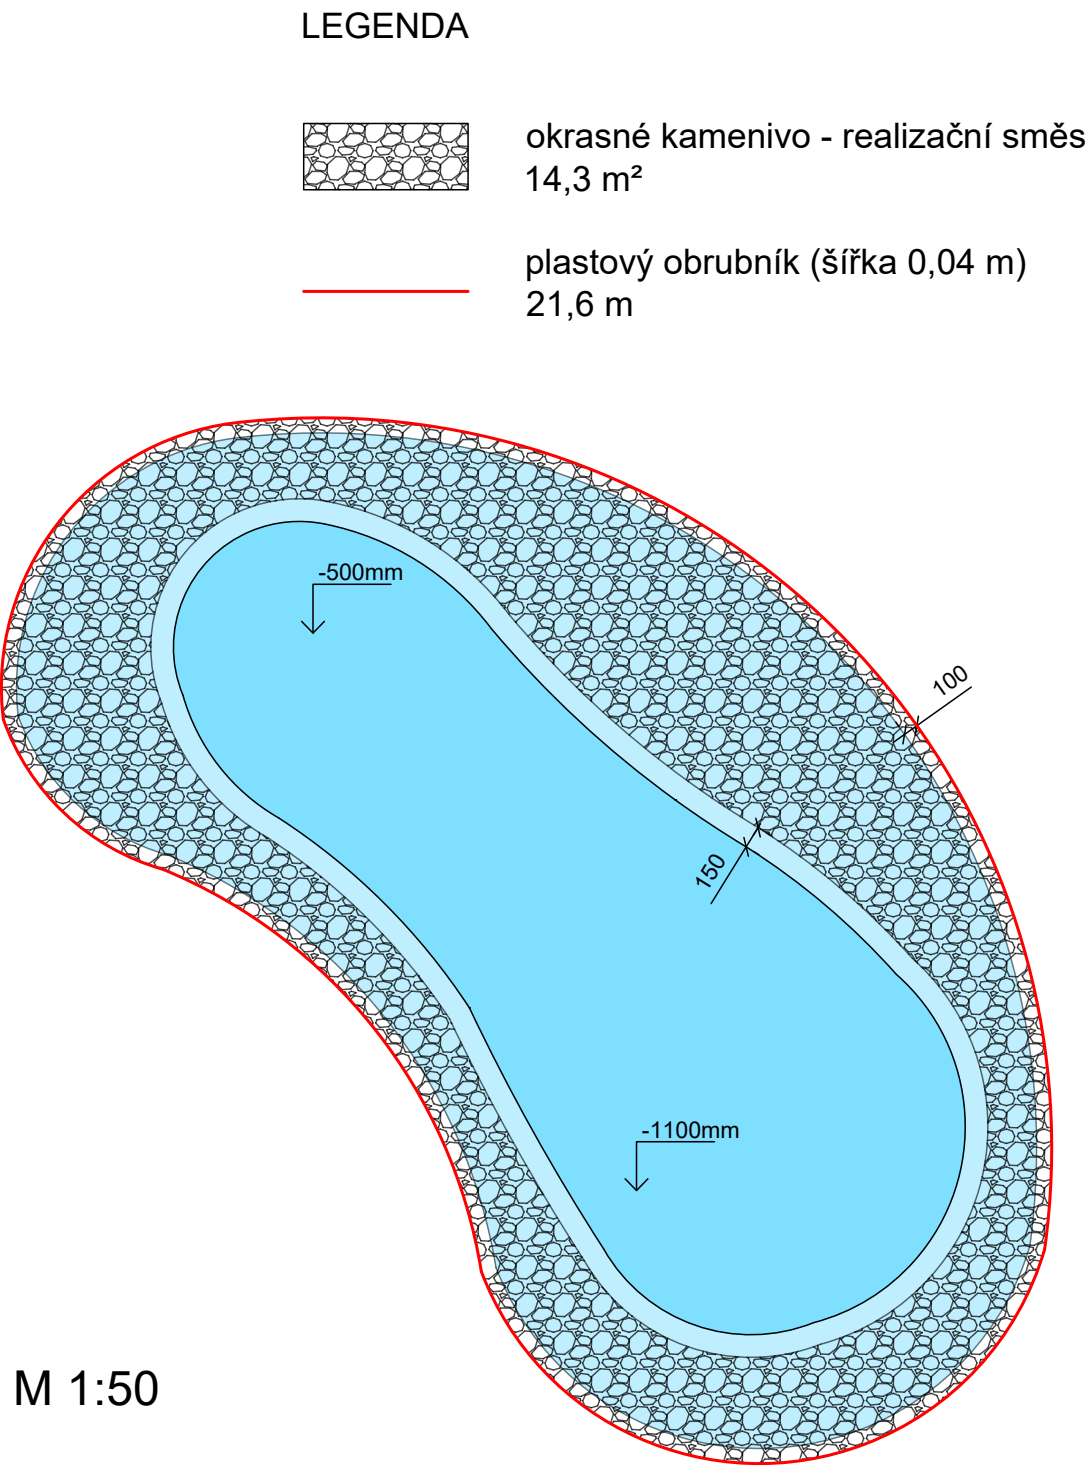

uniart, TEPELSKÁ 137, MARIÁNSKÉ LÁZNĚ 353 01, tel. 354623578, e-mail: uniart@tiscali.cz Ateliér zahradní a krajinné architektury, TEPELSKÁ 137, MARIÁNSKÉ LÁZNĚ 353 01					
VED. PROJEKTANT	ODP. PROJEKTANT	VYPRACOVAL		Č. PARÉ	
ING. ARCH.	ING. I. HLOŽEK	ING. T. PRINZ, DIS.			
D. URBANEC		L. VANIŠOVÁ, DIS.			
INVESTOR	DOMOV "PRAMEN", MNICHOV č.p. 142			FORMÁT2x44 DATUM02/2025 ÚČELDSP MĚŘÍTKO Č. ZAKÁZKYA2024001 ČÍSLO VÝKRESUSO 207.3	
MĚSTSKÝ ÚŘAD	MARIÁNSKÉ LÁZNĚ				
MNICHOV, p.p.č. 1896, p.p.č. 138/3, st.p.č. 60/3, k.ú.Mnichov u Mar. Lázní					
MNICHOV-DOMOV "PRAMEN"-ÚPRAVA ZAHRADY					
JEZÍRKO					
SO 207.3 ŘEZY, PŮDORYS					
TENTO VÝKRES JE MAJETKEM INVESTORA, BEZ JEHOŽ PÍSEMNÉHO SOUHLASU NESMÍ BÝT KOPIROVÁN ANI JINAK POUŽÍVÁN.					