

Skladba podlahy lodžie 1 : 5

1	Balkónová konštrukcia opravená P	7	Stierková rýchlomŕňná hydroizolácia - 2.vrstva
2	Spojovací mostík	8	Flexibilná lepiaca hmota triedy S1 na dlažbu
3	Spádový cementový poter	9	Mrazuvzdorná dlažba
4	Stierková rýchlomŕňná hydroizolácia - 1.vrstva	10	Polyetylénový výplňový profil
5	Systémový balkónový profil na odvod vody a kondenzátu	11	Špeciálna škárovacia hmota
6	Špeciálna hydroizolačná a tesniaca páska	12	Polyuretánový tmel



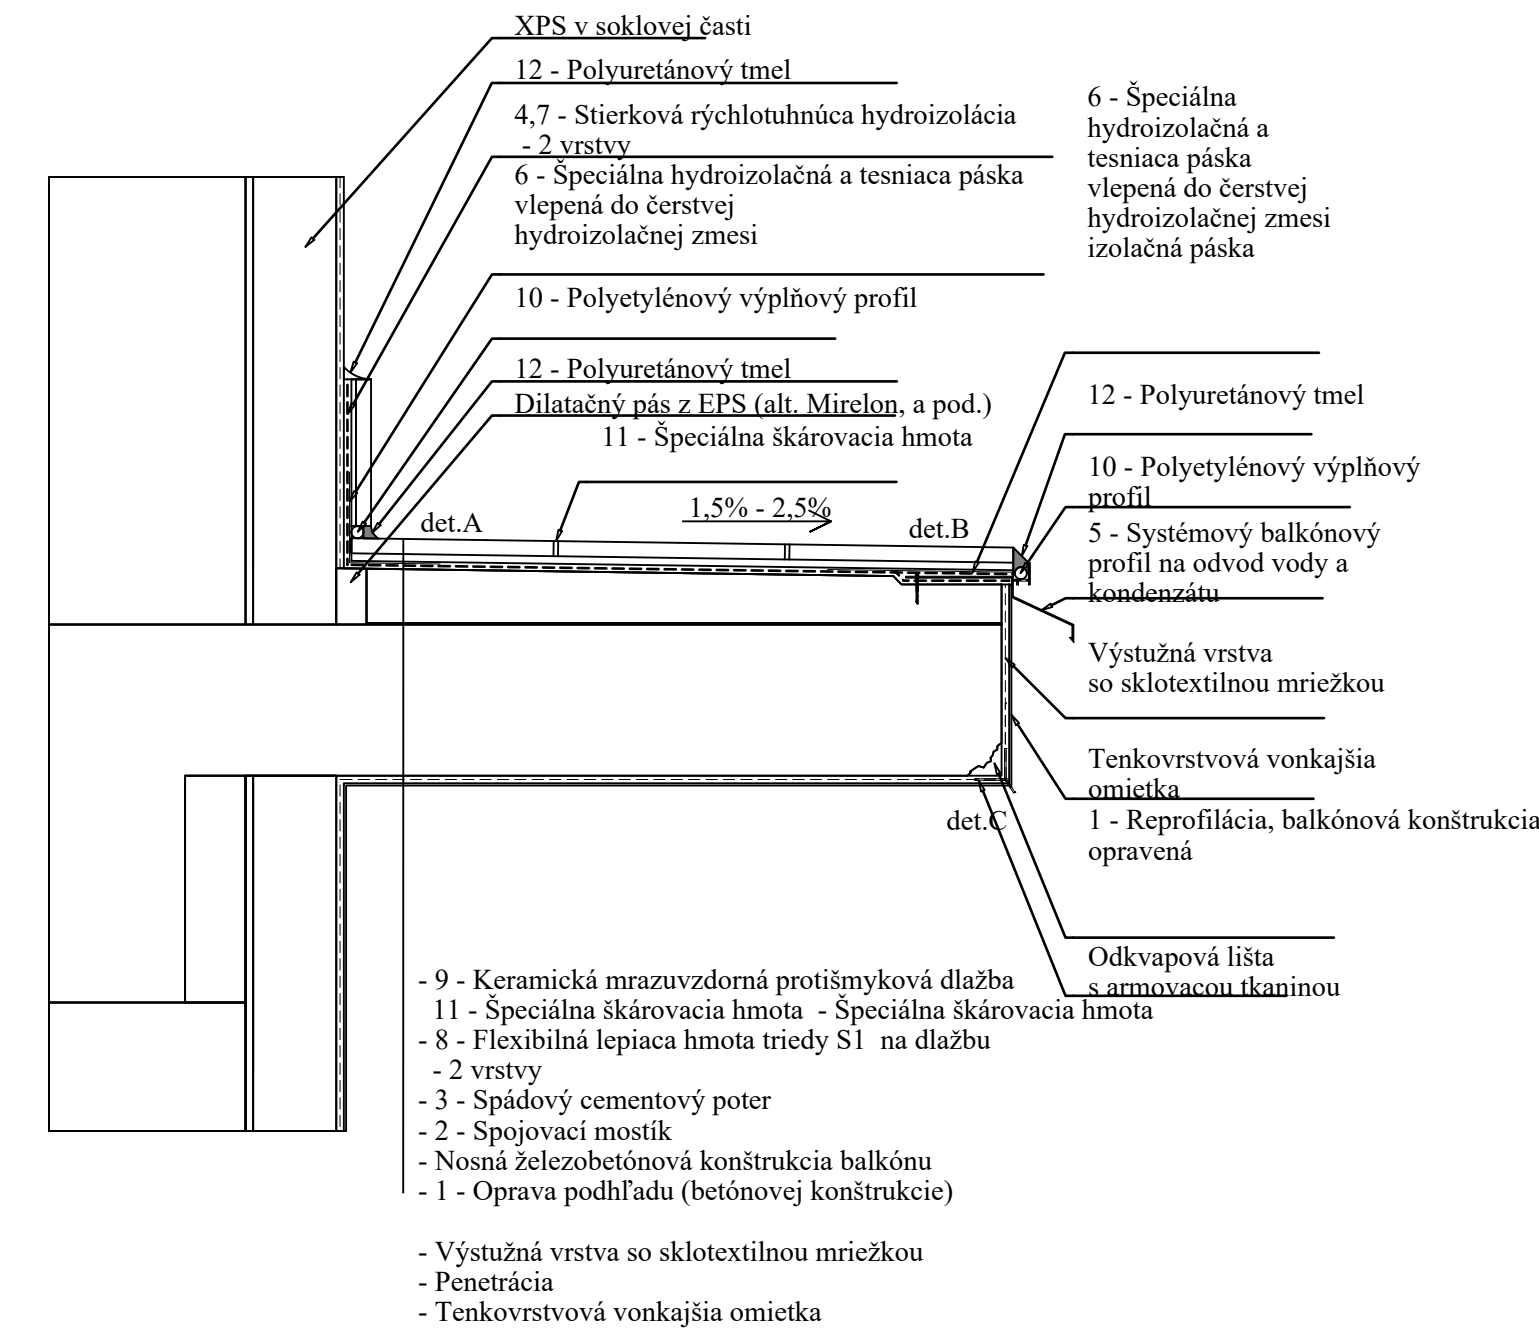



Foto súčasného stavu

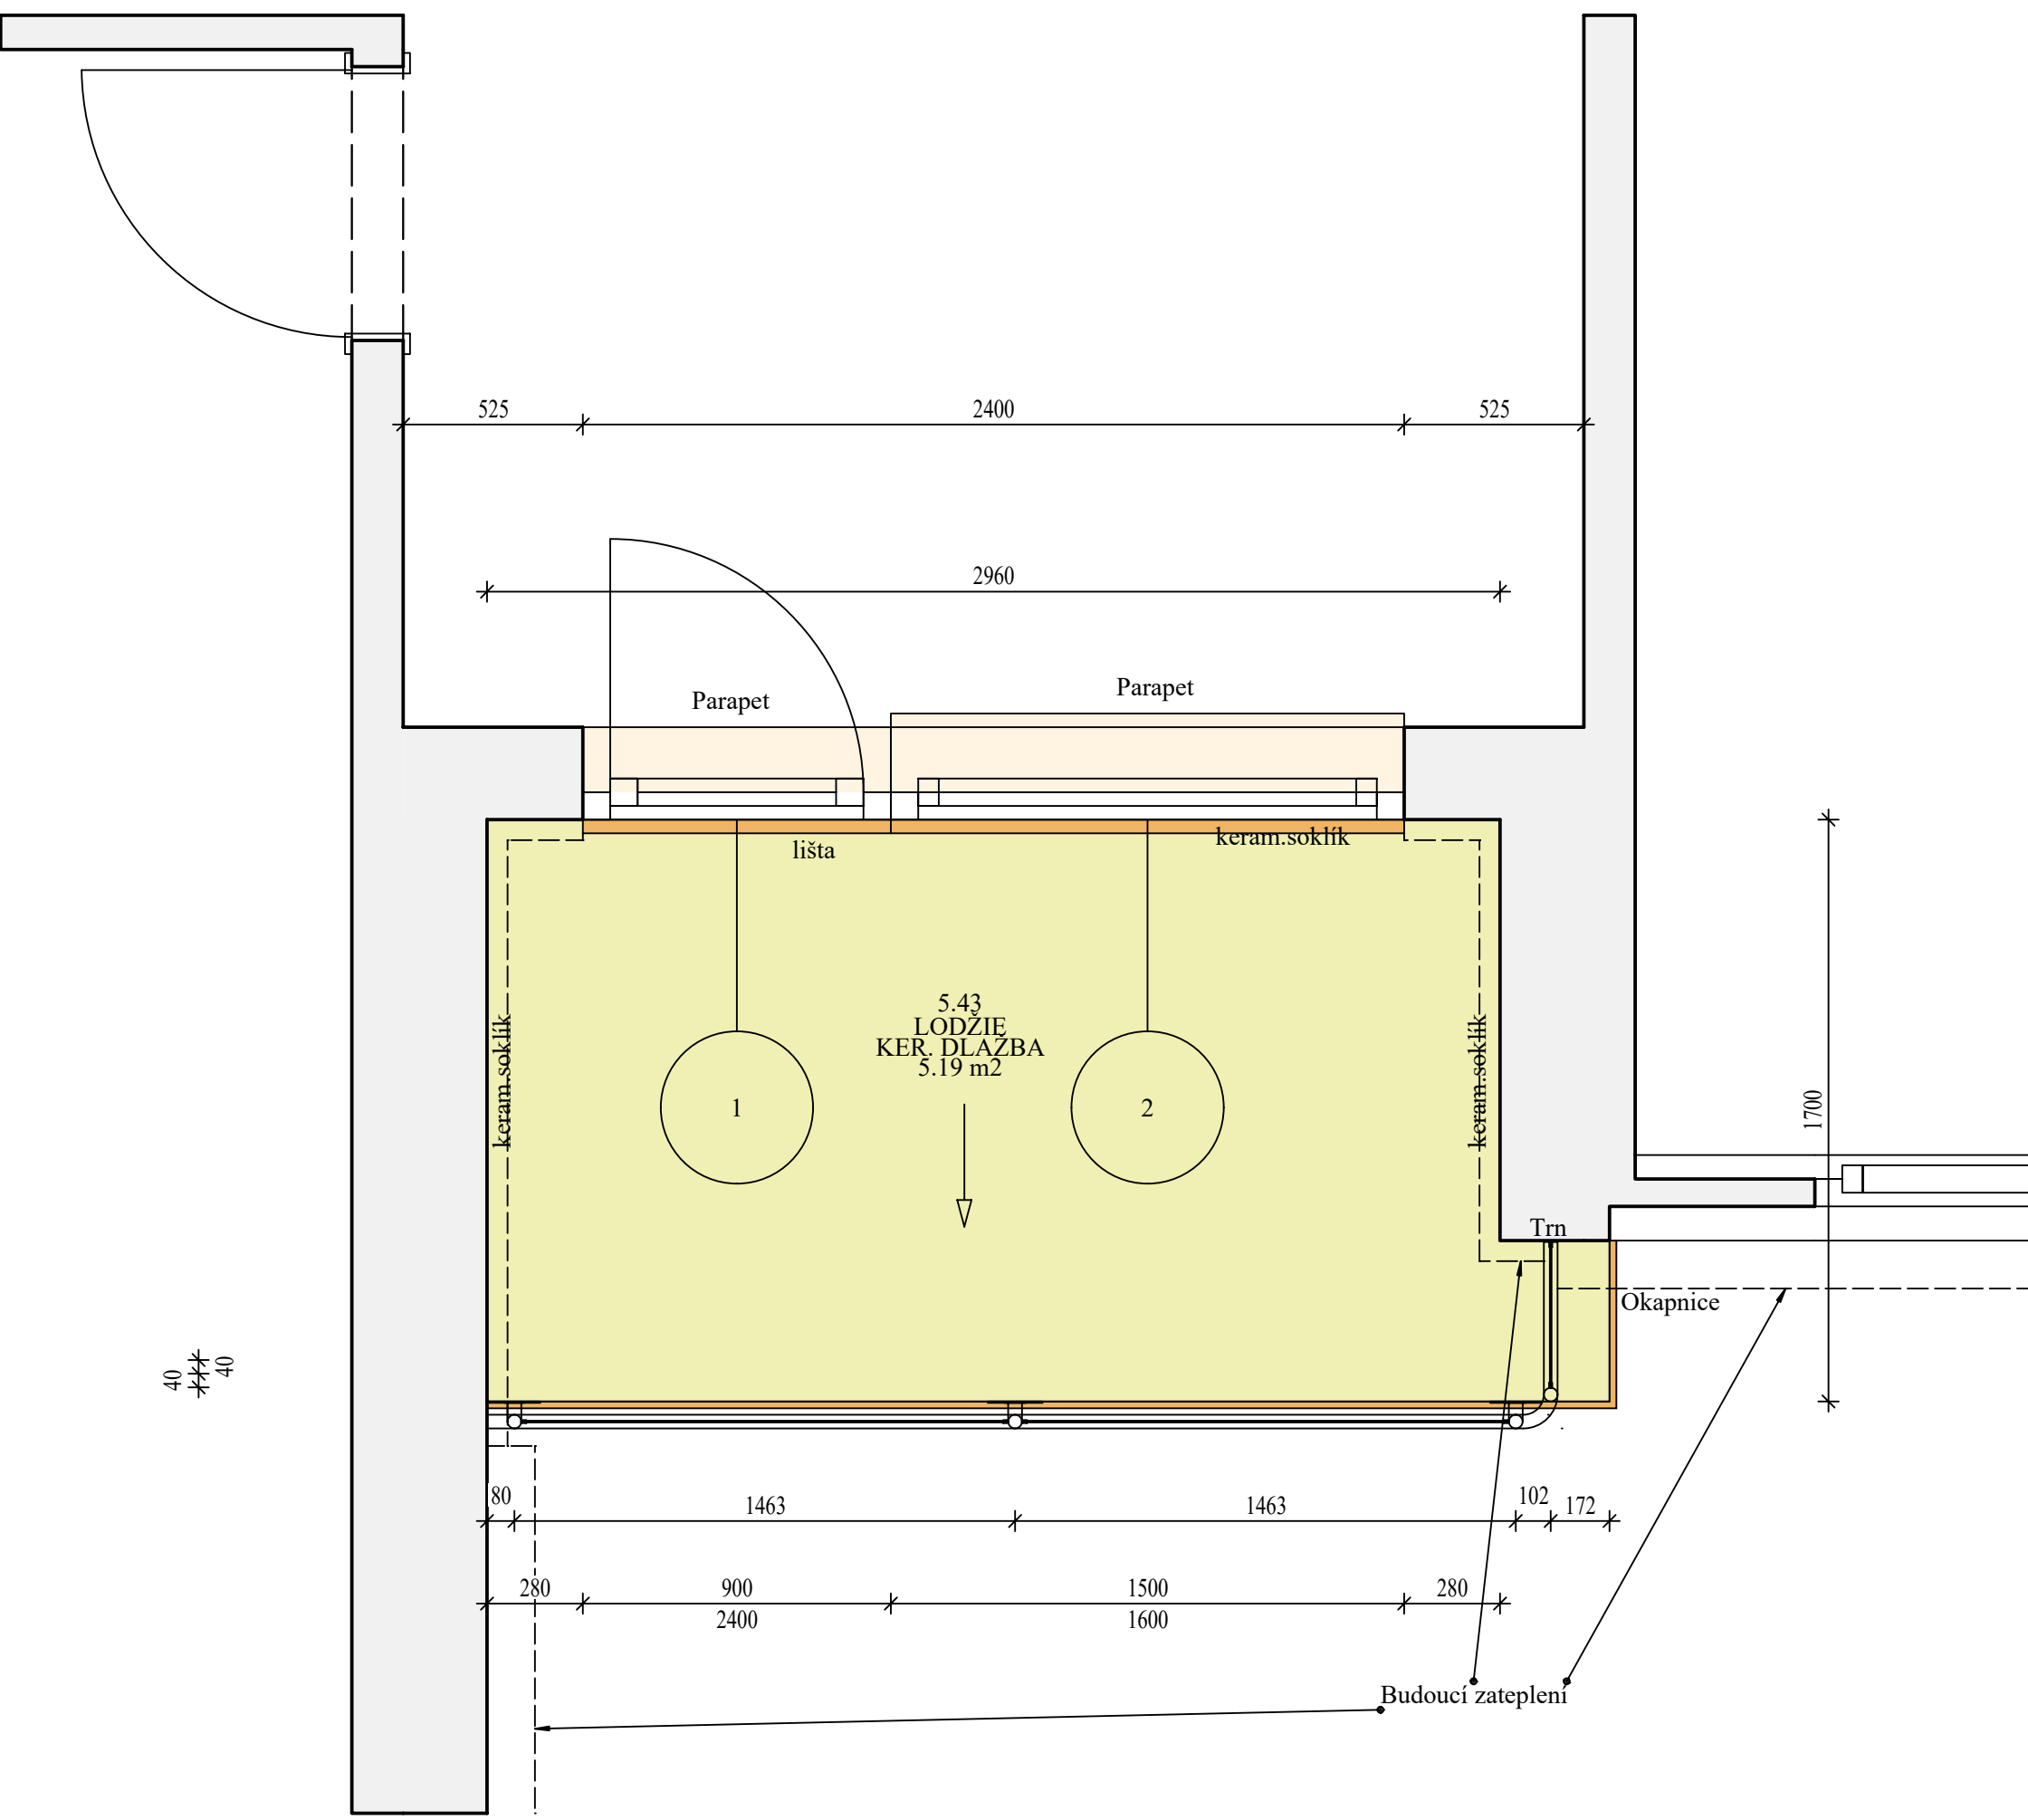


Zábradlí lodžie

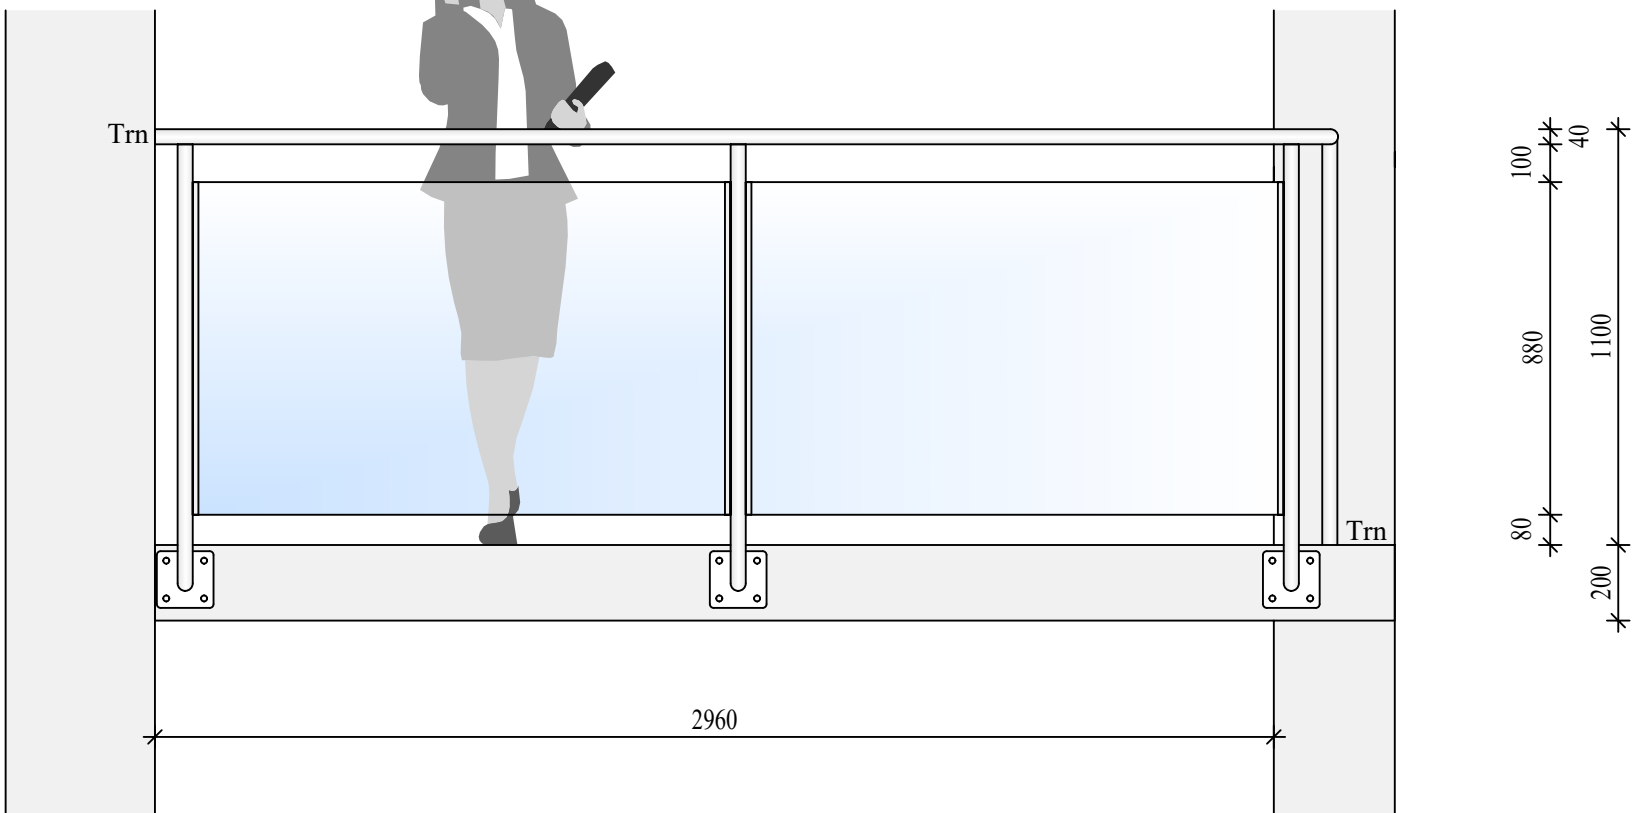


Zábradlí dvojlodžie

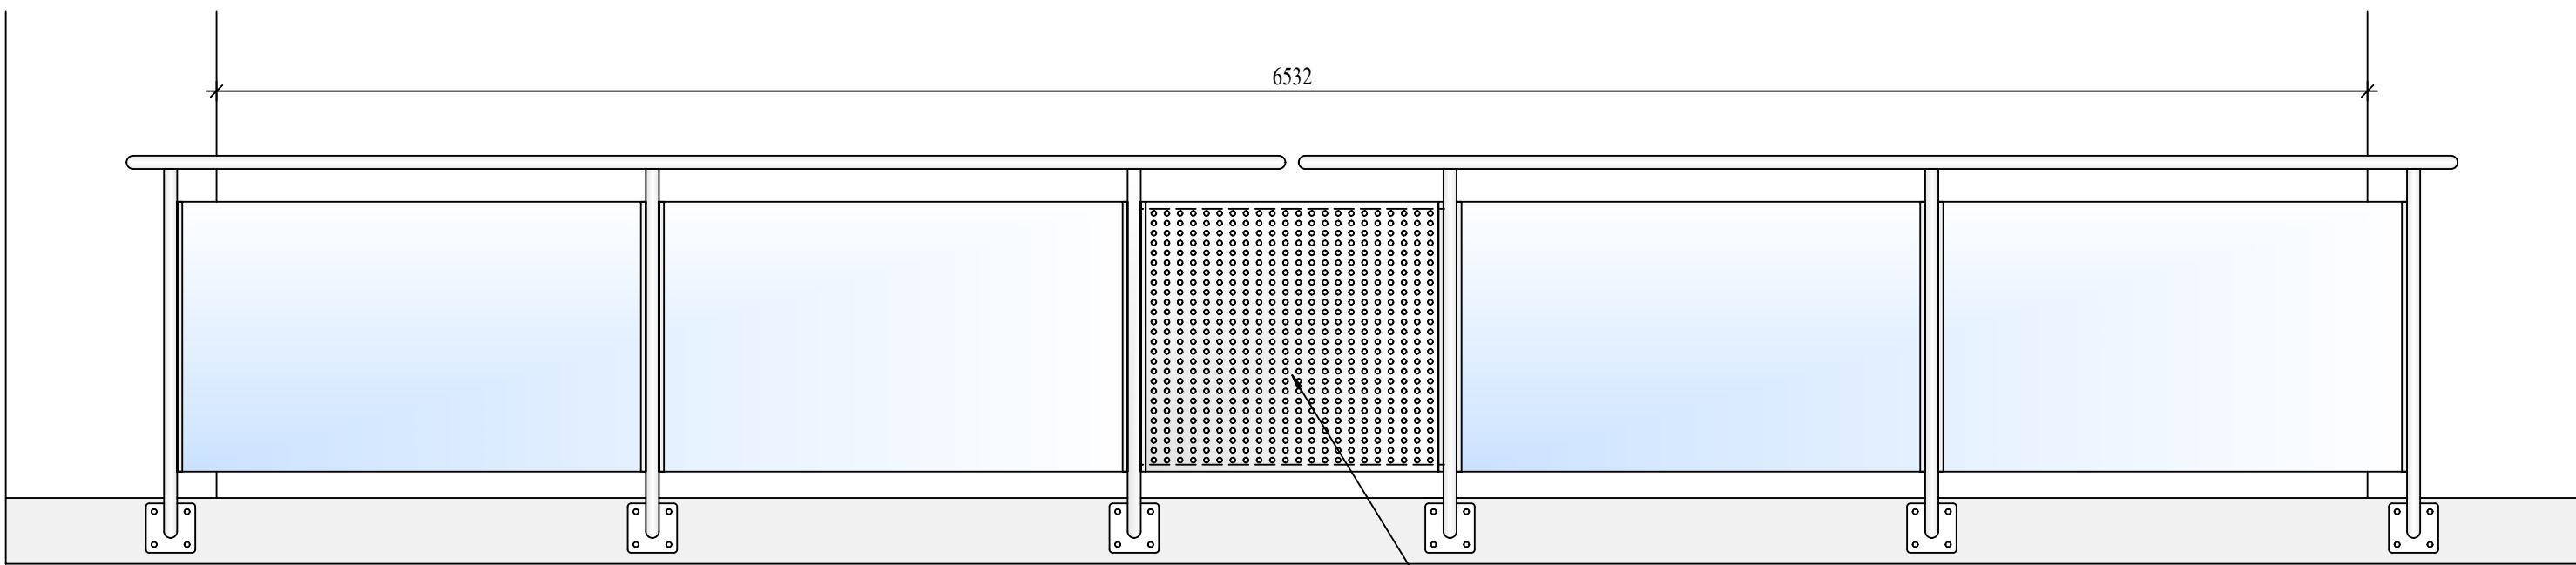

Řez A-A

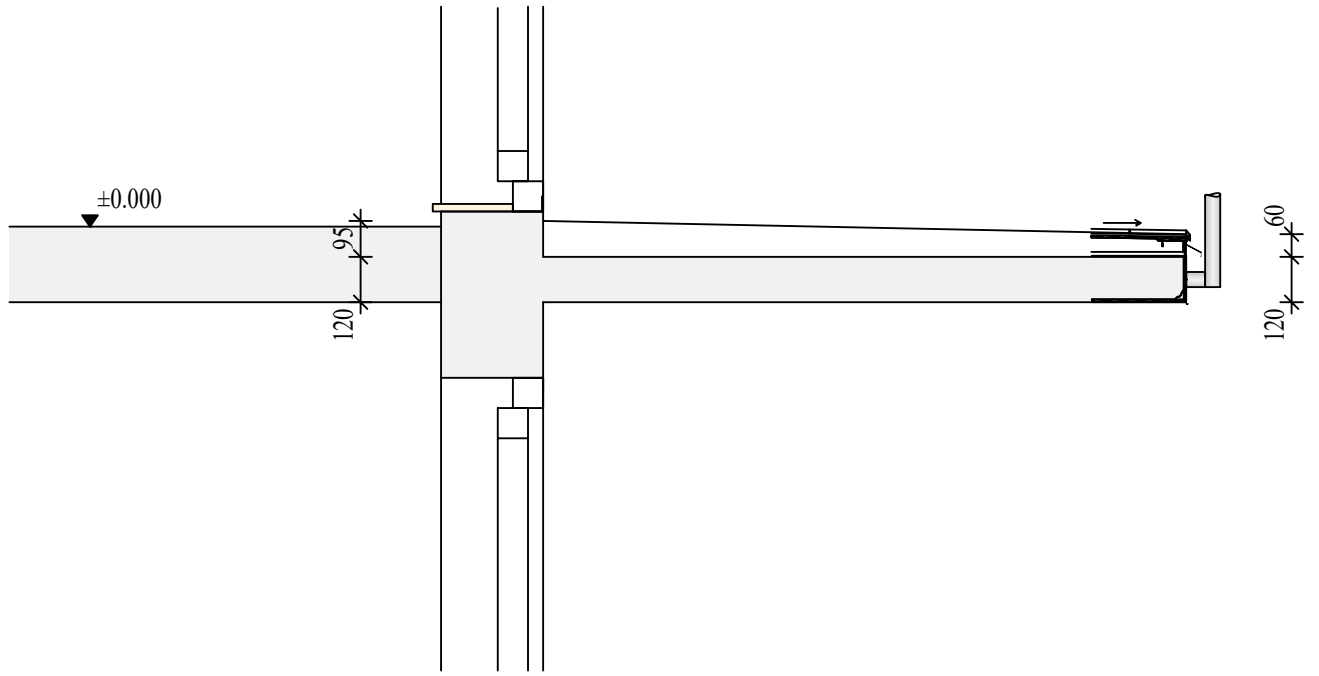

Nerezový plech s otvory

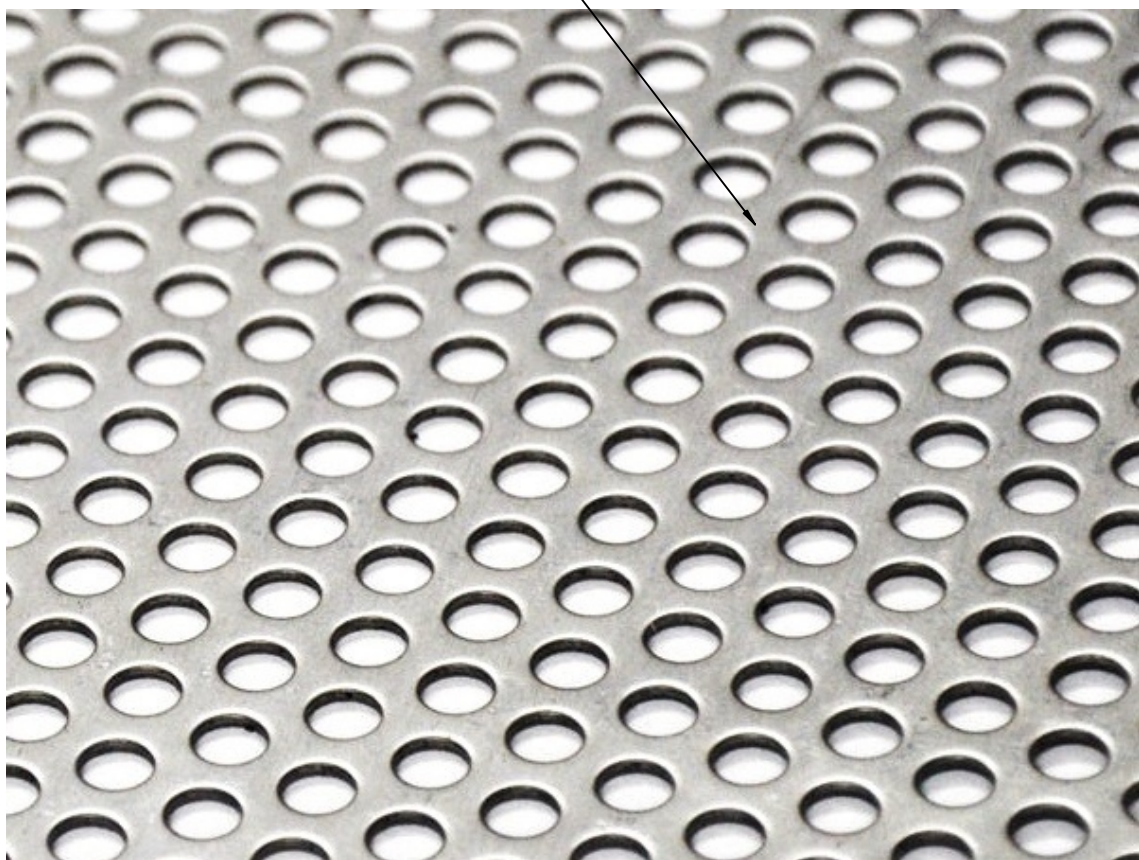

Obdobná realizace