


ROZVADĚČ R1NP-A - ÚPRAVY

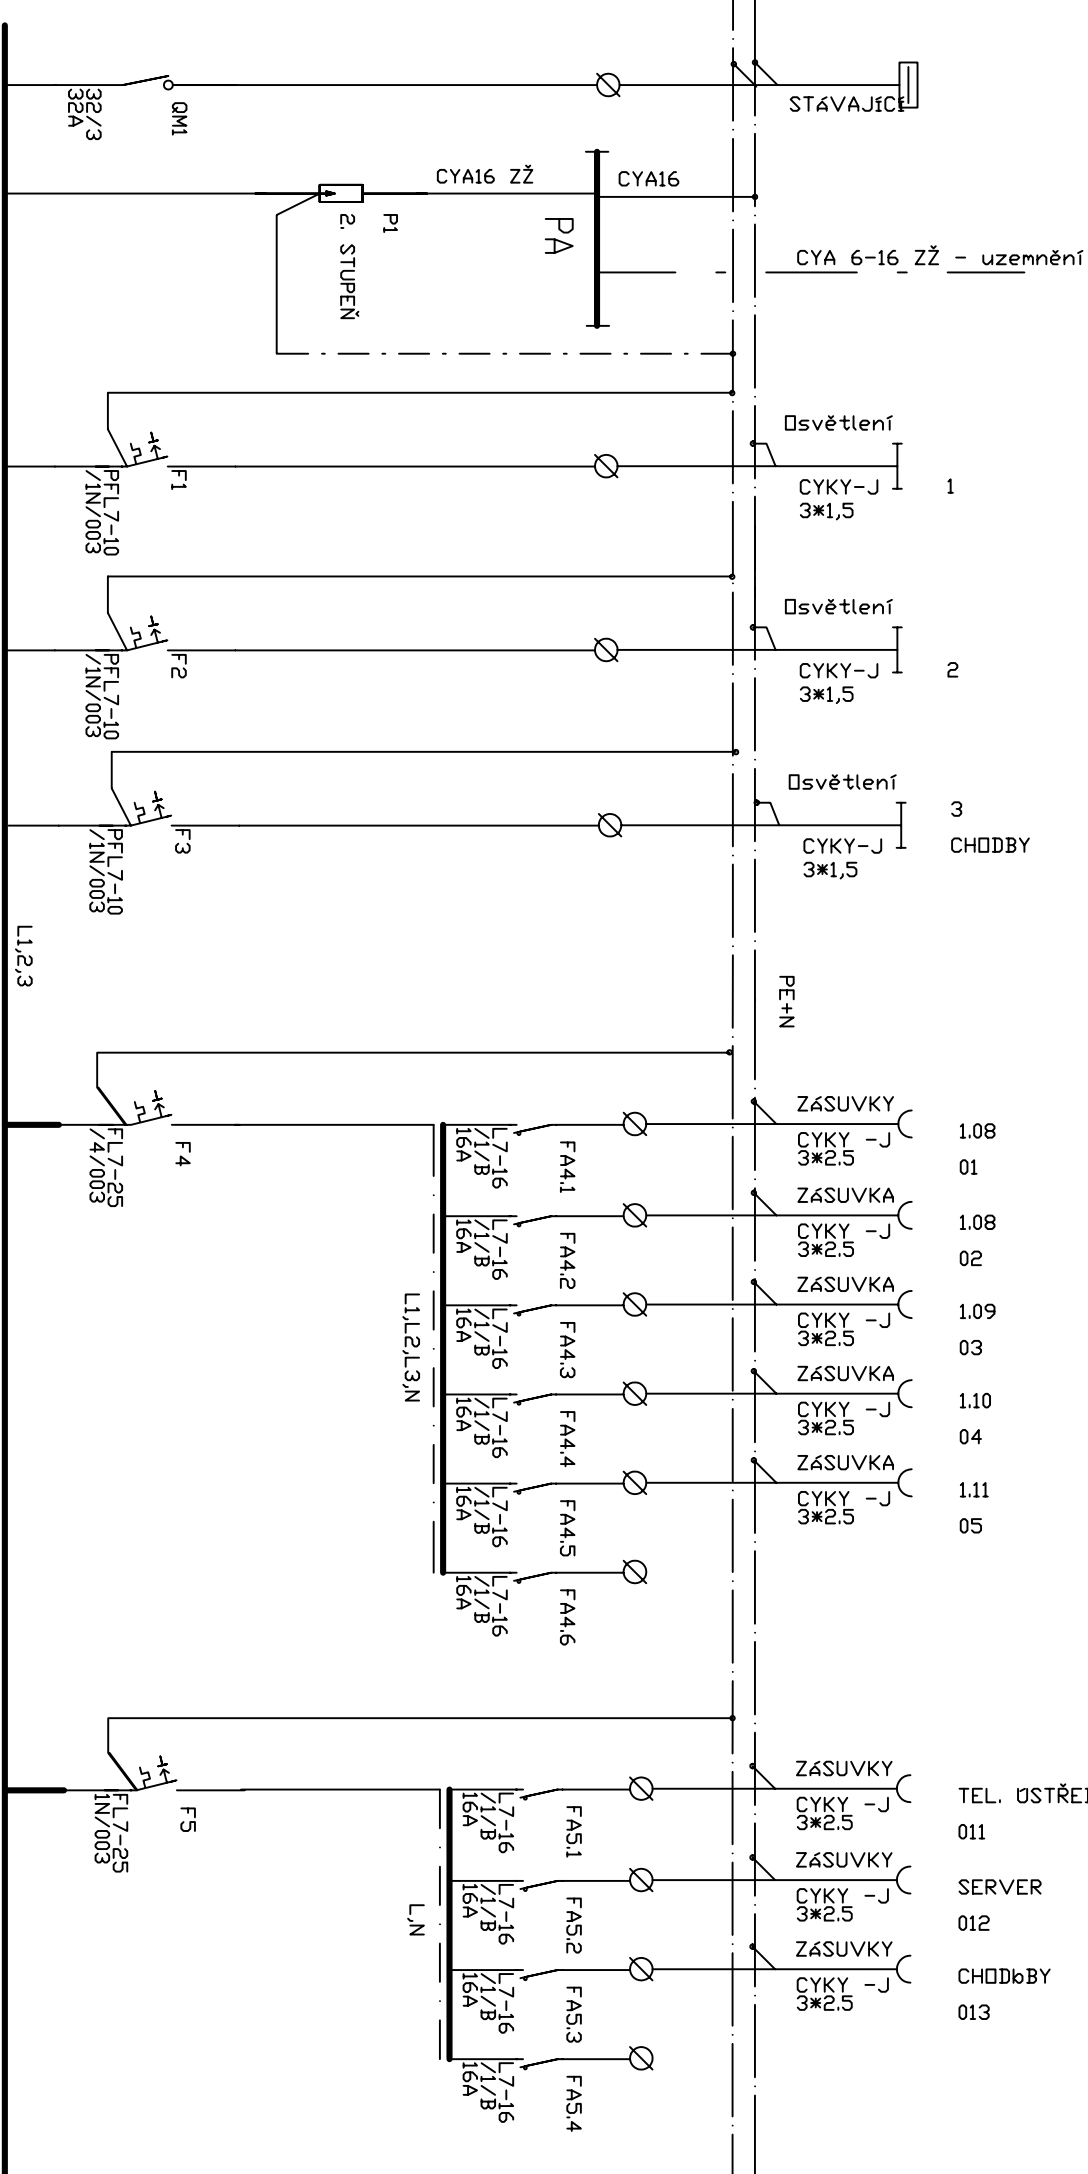

Dchrana před úrazem el.proudem: automatickým odpojením od zdroje
Napěťová soustava 3~230/400V AC 3+PEN 50Hz/TN-C


ROZVADĚČ R1NP-A - ÚPRAVY

- 1 KS – QM1 – STÁVAJÍCÍ HLAVÍ VYPÍNAČ IS32/3
- 4 KS – P1 – STÁVAJÍCÍ SVODIČ PŘEPĚTÍ SALTEK PLP-B+C, 90kA , 275V
- 2 KS – F1,2 – NOVÝ JISTIČ 10A/230V/B S CHRÁNIČEM 1N/30mA
- 1 KS – F4 – NOVÝ PROUDOVÝ CHRÁNIČ 25/4/30mA, 400V
- 6 KS – F4.1–6 STÁVAJÍCÍ + DOPLNĚNÉ JISTIČE PL7 1/16/B, 230V
- 1 KS – F5 – NOVÝ PROUDOVÝ CHRÁNIČ 25/1N/30mA, 230V
- 4 KS – F5.1–4 STÁVAJÍCÍ + DOPLNĚNÉ JISTIČE PL7 1/16/B, 230V

ROZVADĚČ R1NP-B - ÚPRAVY

- 1 KS – QM1 – STÁVAJÍCÍ HLAVÍ VYPÍNAČ IS32/3
- 4 KS – P1 – STÁVAJÍCÍ SVODIČ PŘEPĚTÍ SALTEK PLP-B+C, 90kA , 275V
- 3 KS – F1,2,F3 – NOVÝ JISTIČ 10A/230V/B S CHRÁNIČEM 1N/30mA
- 1 KS – F4 – NOVÝ PROUDOVÝ CHRÁNIČ 25/1N/30mA, 230V
- 3 KS – F4.1–3 STÁVAJÍCÍ + DOPLNĚNÉ JISTIČE PL7 1/16/B, 230V
- 1 KS – FA1 STÁVAJÍCÍ JISTIČ PL7 3/25/B, 230V

ROZVADĚČ R1NP-B - ÚPRAVY

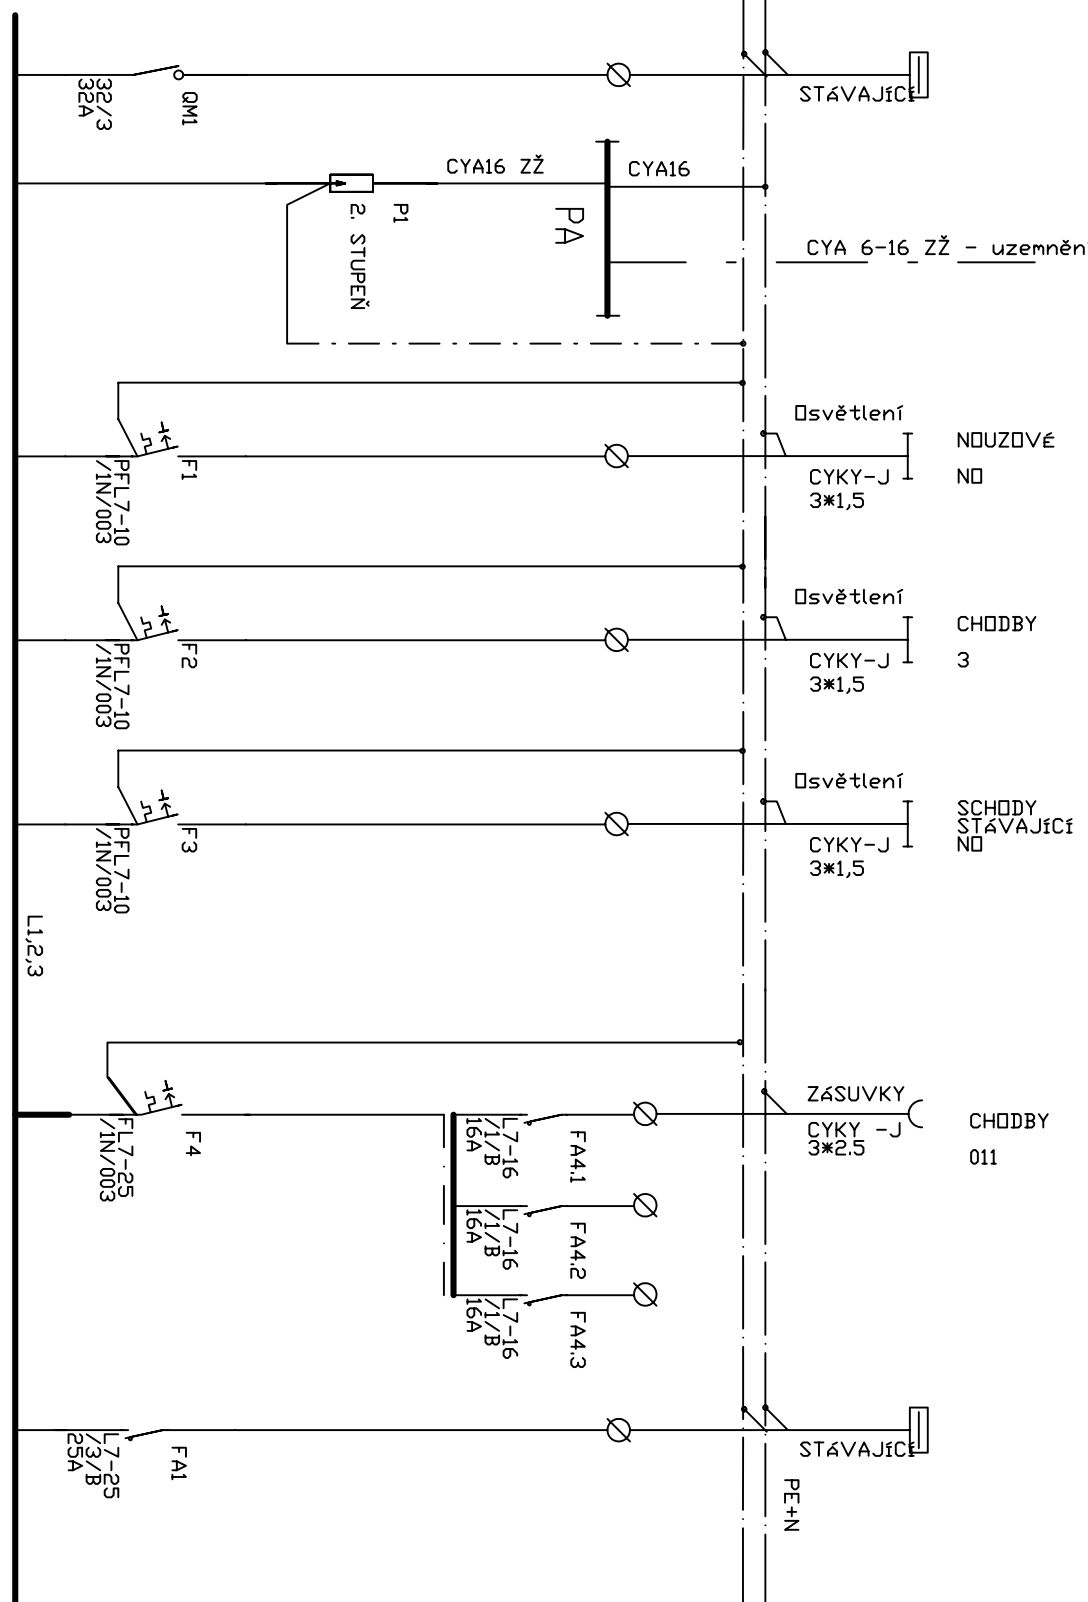


Dchrana před úrazem el.proudem: automatickým odpojením od zdroje
Napěťová soustava 3~230/400V AC 3+PEN 50Hz/TN-C

ROZVADĚČ RS1 - ÚPRAVY

- 3 KS – F1,2,F3 – NOVÝ JISTIČ 10A/230V/B S CHRÁNIČEM 1N/30mA
- 1 KS – F4 – NOVÝ PROUDOVÝ CHRÁNIČ 25/1N/30mA, 230V
- 6 KS – F4.1–6 + DOPLNĚNÉ JISTIČE PL7 1/16/B, 230V

NOVÉ ZAPOJENÍ NAHRADÍ CHRÁNIČE V HORNÍ ŘADĚ
OSVĚTLENÍ – JISTIČE NAHRADIT JISTIČE S CHRÁNIČEM
OSTATNÍ INSTALACE BEZE ZMĚN (HL.JISTIČ, PŘEPĚŤOVÉ OCHRANY, DT A POD.)

ROZVADĚČ RS1 - ÚPRAVY

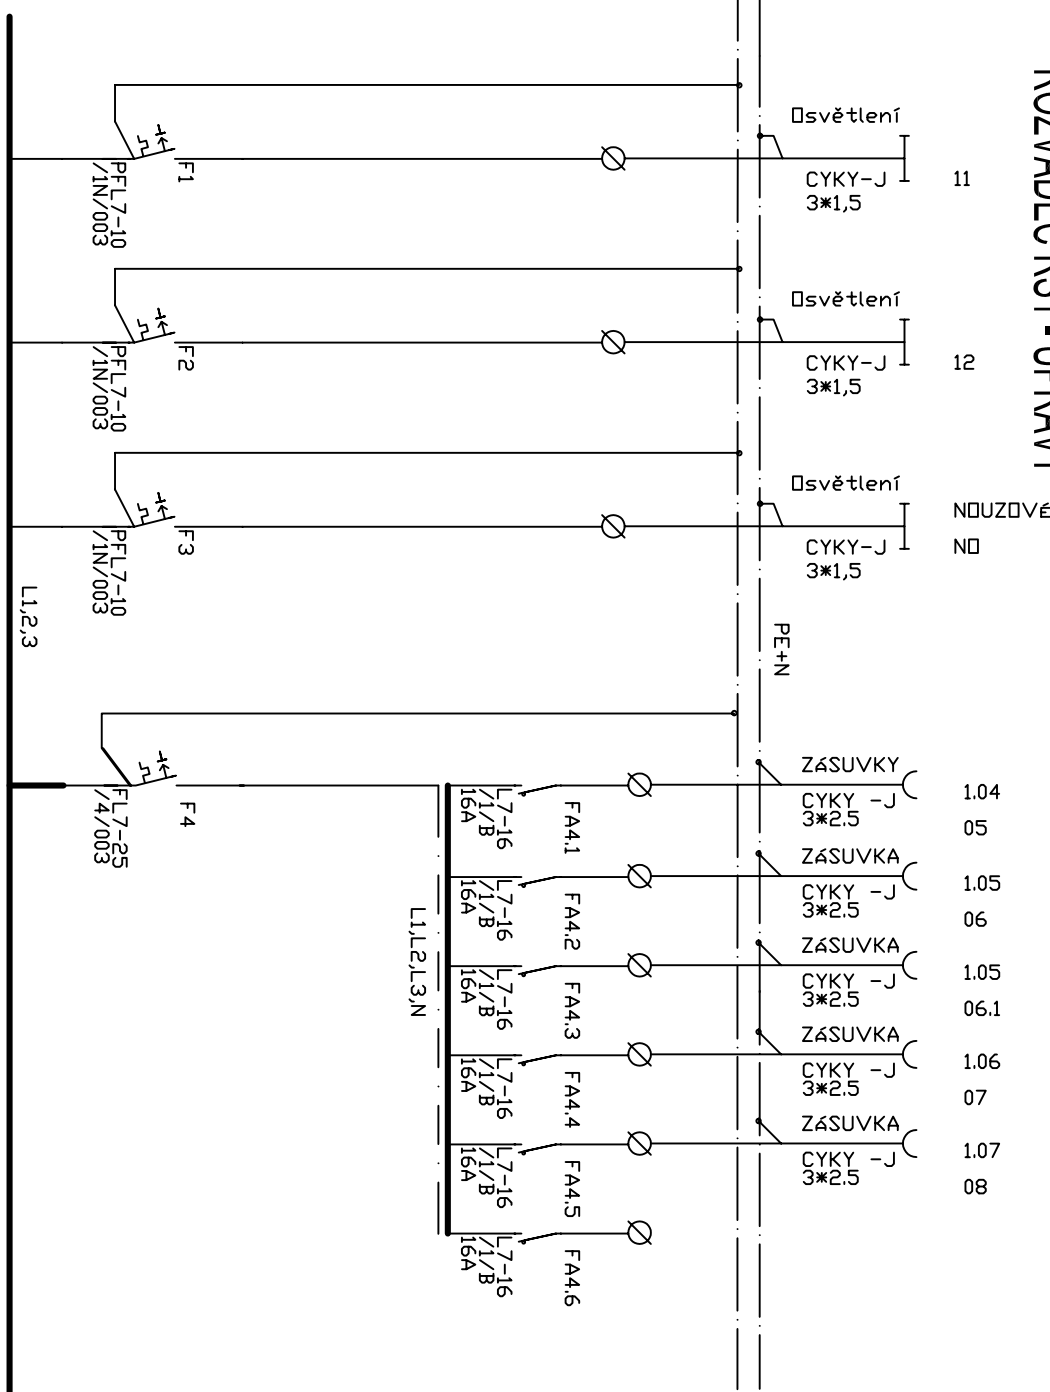

Dchrana před úrazem el.proudem: automatickým odpojením od zdroje
Napěťová soustava 3~230/400V AC 3+PEN 50Hz/TN-C

I N S T A L A C E :

OCHRANA PŘED ÚRAZEM ELEKTRICKÝM PROUDEM: AUTOMATICKÝM ODPOJENÍM
OD ZDROJE DLE ČSN 33-2000-4-41ed.2.
MAPĚTOVÁ SOUSTAVA 3~230/400V, TN-C-S, 3+PE+TN, 50Hz AC
NEDÍLNOU SOUČÁSTÍ JE TECHNICKÁ ZPRÁVA A PŮDORYSY ELEKTROINSTALACE

Vypracoval:	Zodp. projektant:	HlP:	GP:
Bedřich Chmelík	Bedřich Chmelík	Ing. Gajdoš	Ing. Roman Gajdoš
			G-projekt Karlovy Vary
			ICO:1384357
Investor:	Pedagogicko-psychologická poradna Karlovy Vary, p.o.	ZP:	Bedřich Chmelík
	Lidická 590/38, 36001 Karlovy Vary		ICO:15712231
Akce:		Datum	
KOMPLETNÍ REKONSTRUKCE VNITŘNÍCH PROSTOR		12/2024	
VČETNĚ LIKVIDACE DŘEVĚNÝCH OBLOŽENÍ V BUDOVĚ		Účel	PPS
K.H.MÁCHY 1276, SOKOLOV		Č. zakázky	C09/2024
B. SILNOPROUDA ELEKTROTECHNIKA		Obsah výřezu:	Č. přílohy
		SCHÉMA ZAPOJENÍ	B3