
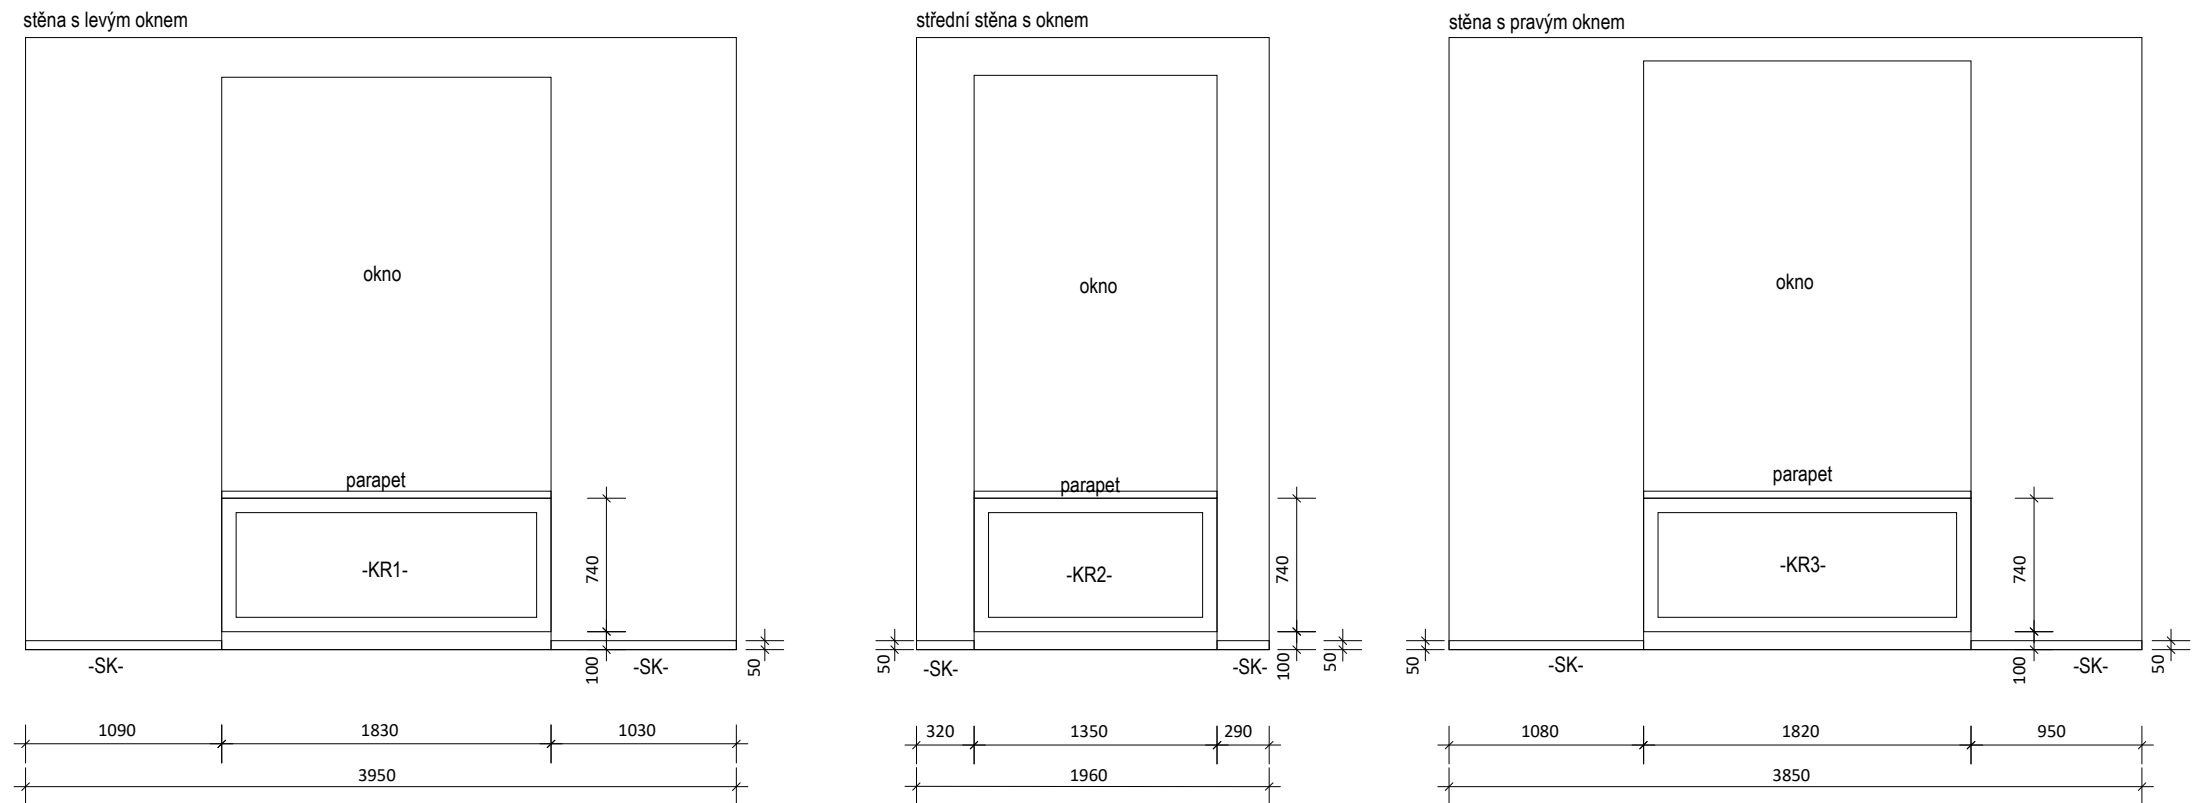


před finální realizací odsouhlasit architektonickým dozorem

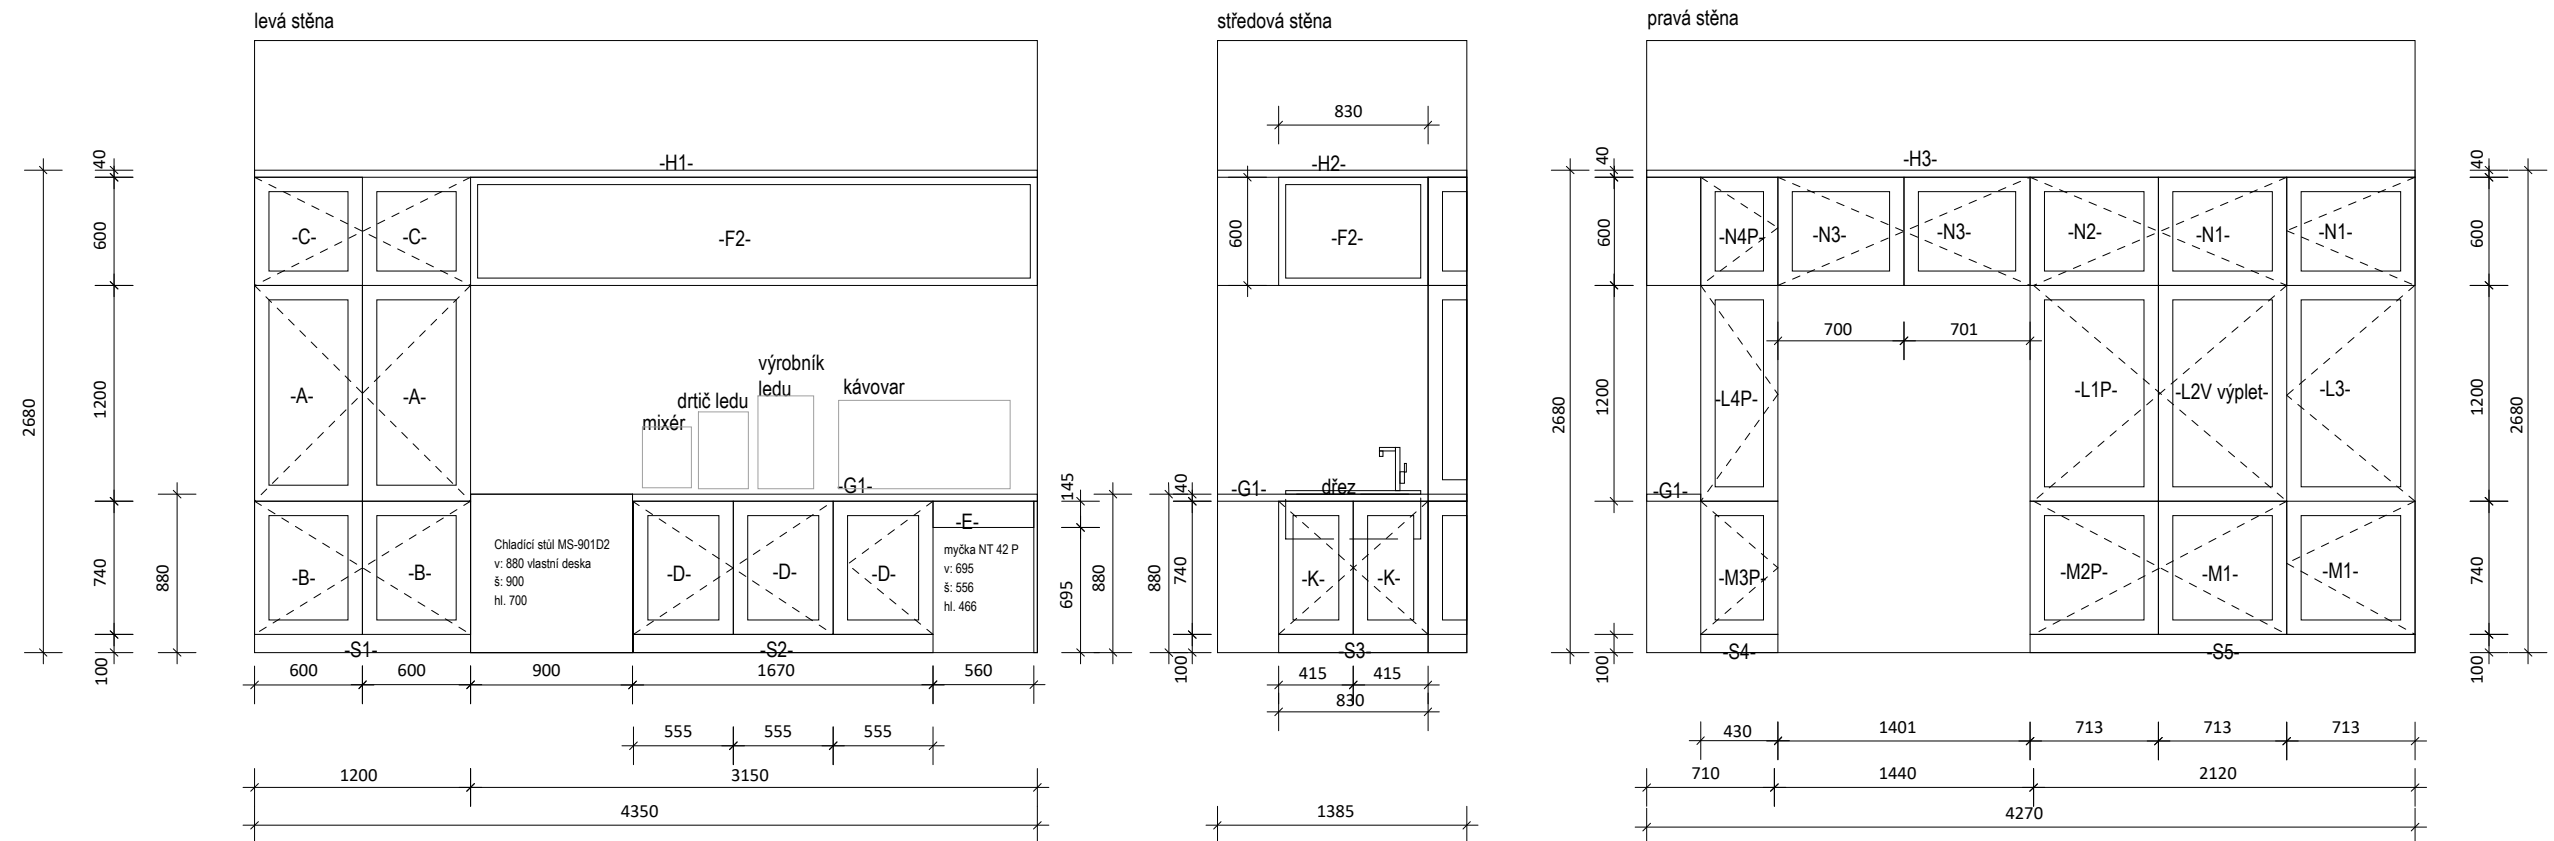

Projekt: SPRAVEDLIVÁ TRANSFORMACE – proje
Výkres: učebna V4 La Hospoda - nábytek - stěny
Investor: Střední škola stravování a služeb Karlovy
Návrh: INTERALL CZ s.r.o.
Datum: 5.9.2023