
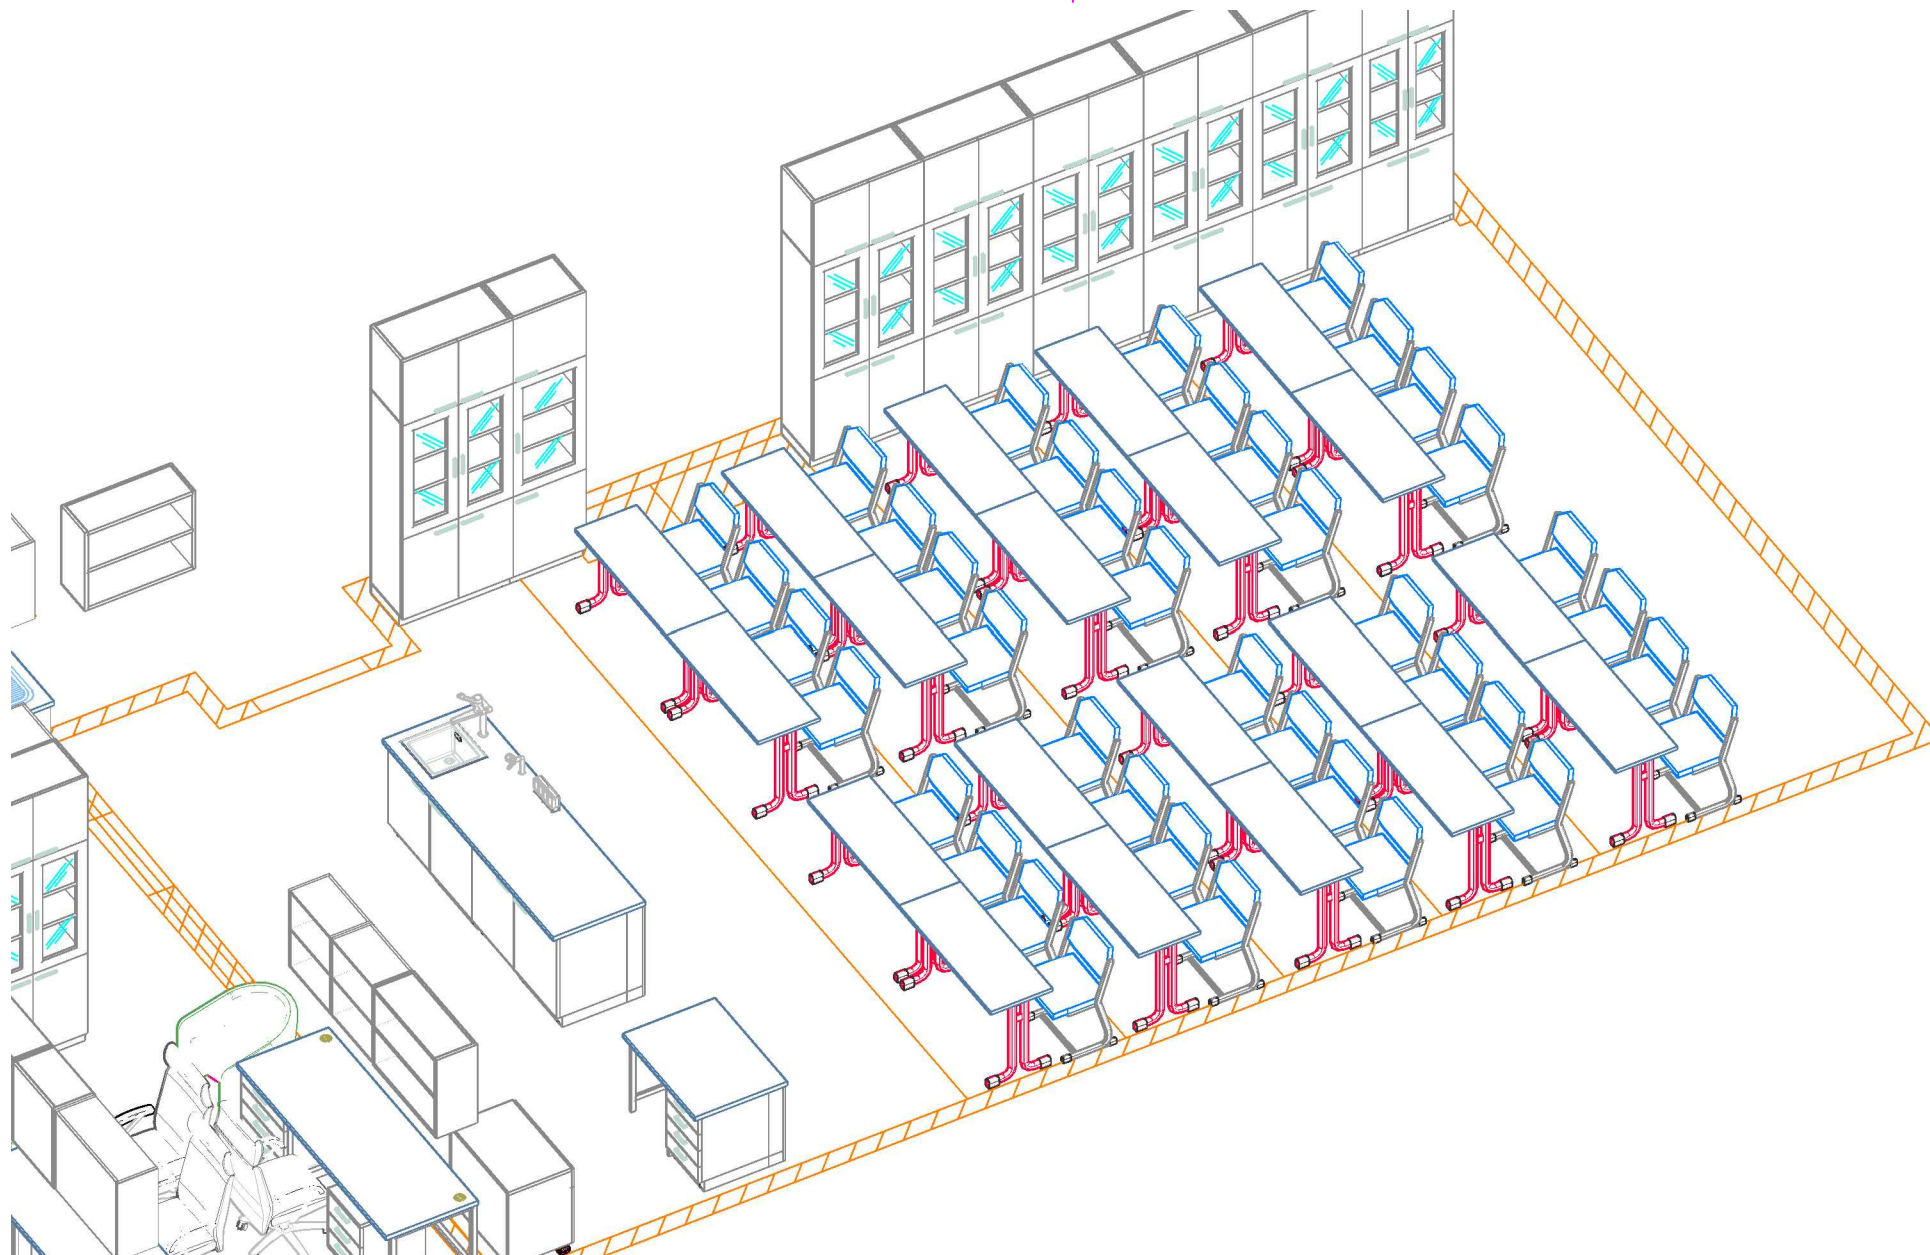

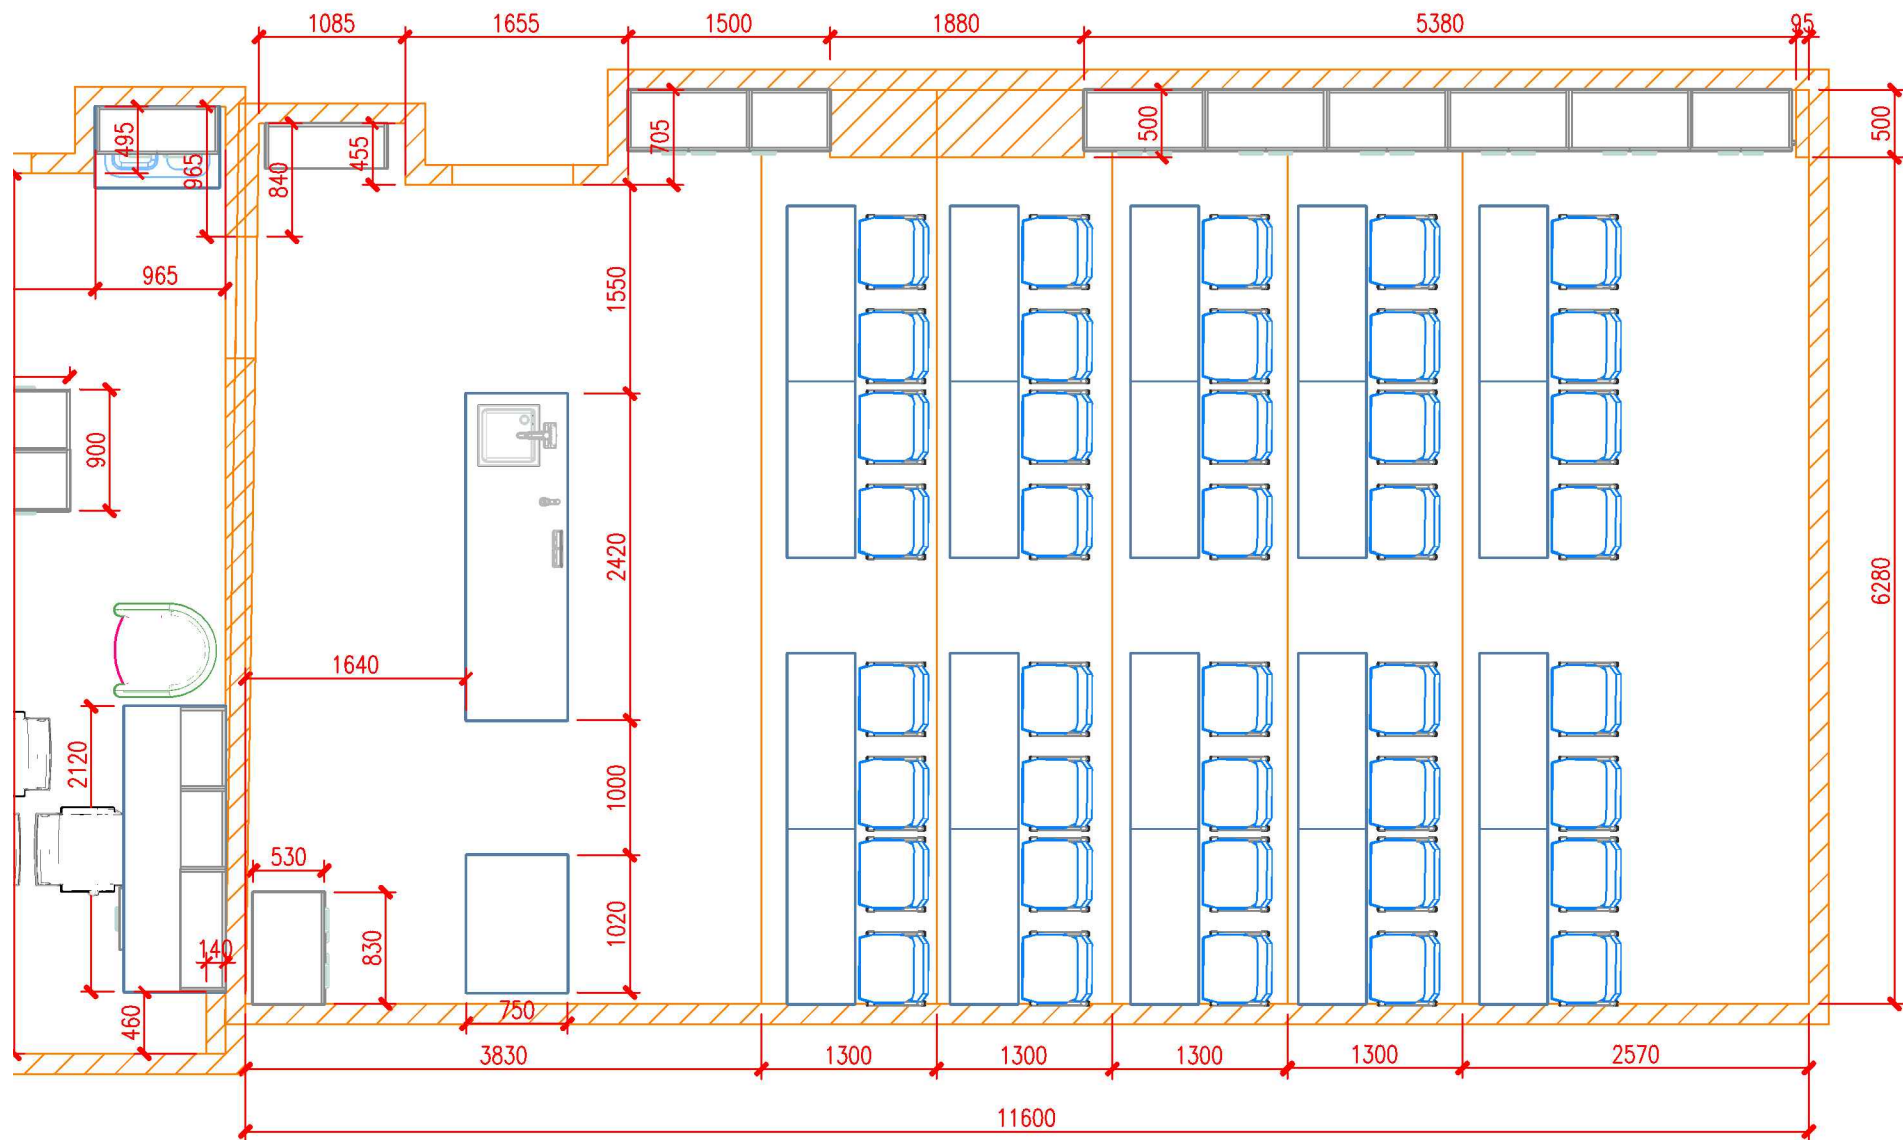



Měřítko:	—	—	Poslední revize:	Datum změny:
Kreslil:	Alžběta Krestová		Pro:	Změnovatel:
Schválil:	Hana Musilová		Gymnázium Cheb	Datum:
				14.06.2023
				Zakázka:
				22ZA01195
 <div>Projektční oddělení MERCI laboratoř jak má být</div>			Název akce:	
			A212	
			Obsah výkresu:	
			pohled 01	
			Číslo výkresu:	
			NN00000/17	
			Var.: Rev.:	
			01	




Měřítko: — —	Poslední revize:	Datum změny:	
Kreslil: Alžběta Krestová	Pro: Gymnázium Cheb	Změnová:	
Schválil: Hana Musilová	Název akce: A212	Datum: 14.06.2023	
	Obsah výkresu: pohled 02	Zakázka: 22ZA01195	
		Číslo výkresu: NN00000/18	Var.: Rev.: 01 -


A 212





Měřítko:	—	—	Poslední revize:	Datum změny:		
Kreslil:	Alžběta Krestová	Pro:	Gymnázium Cheb	Změnová:		
Schválil:	Hana Musilová			Datum:	14.06.2023	
				Zakázka:	22ZA01195	
 Projektční oddělení MERCI laboratoř jak má být			Název akce:			
			A212			
			Obsah výkresu:			půdorys
			Číslo výkresu:	NN00000/16	Var.:Rev.:	01 -


Tento výkres je majetkem MERCÍ s.r.o. a bez výslovného svolení vlastníka se nesmí rozmnožovat ani jinému vydat či k jinému účelu použít!

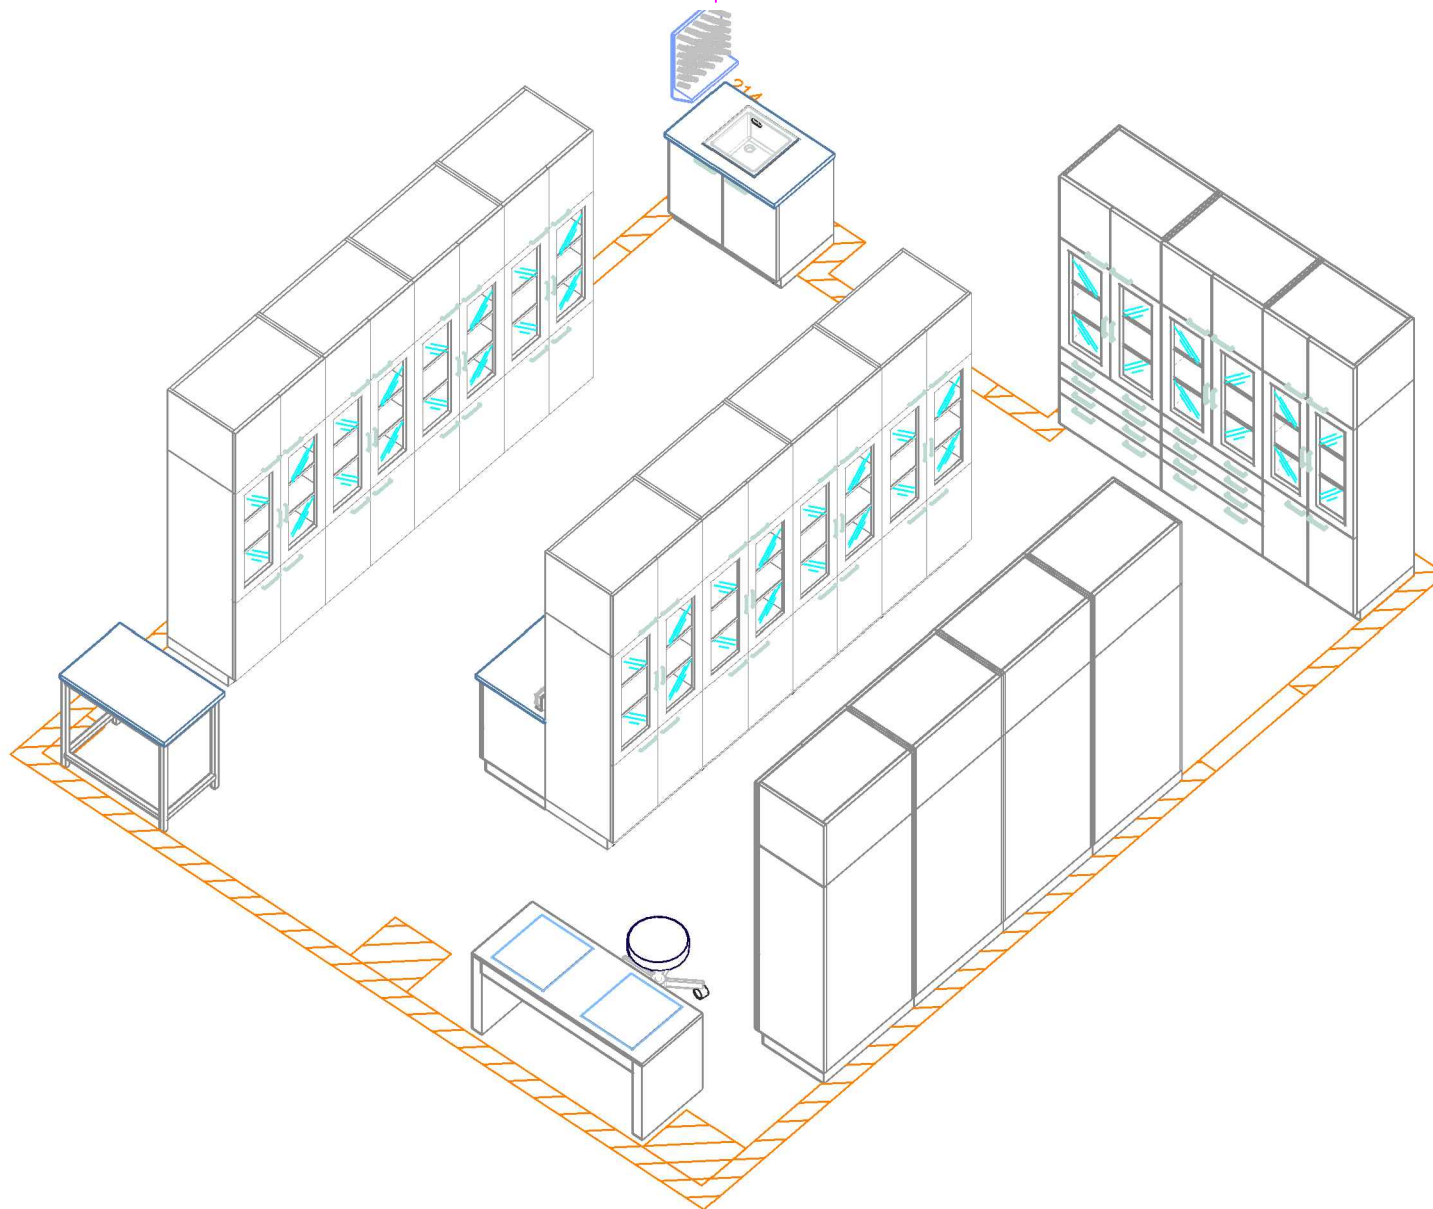


Měřítko:	—	—	Poslední revize:	Datum změny:			
Kreslil:	Alžběta Krestová		Pro:	Změnová:			
Schválil:	Hana Musilová		Datum:			14.06.2023	
			Zakázka:			22ZA01195	
 Projektční oddělení MERCI laboratoř jak má být			Název akce:				
			A214				
			Obsah výkresu:			Číslo výkresu:	Var.: Rev:
			pohled 01			NN00000/23	01

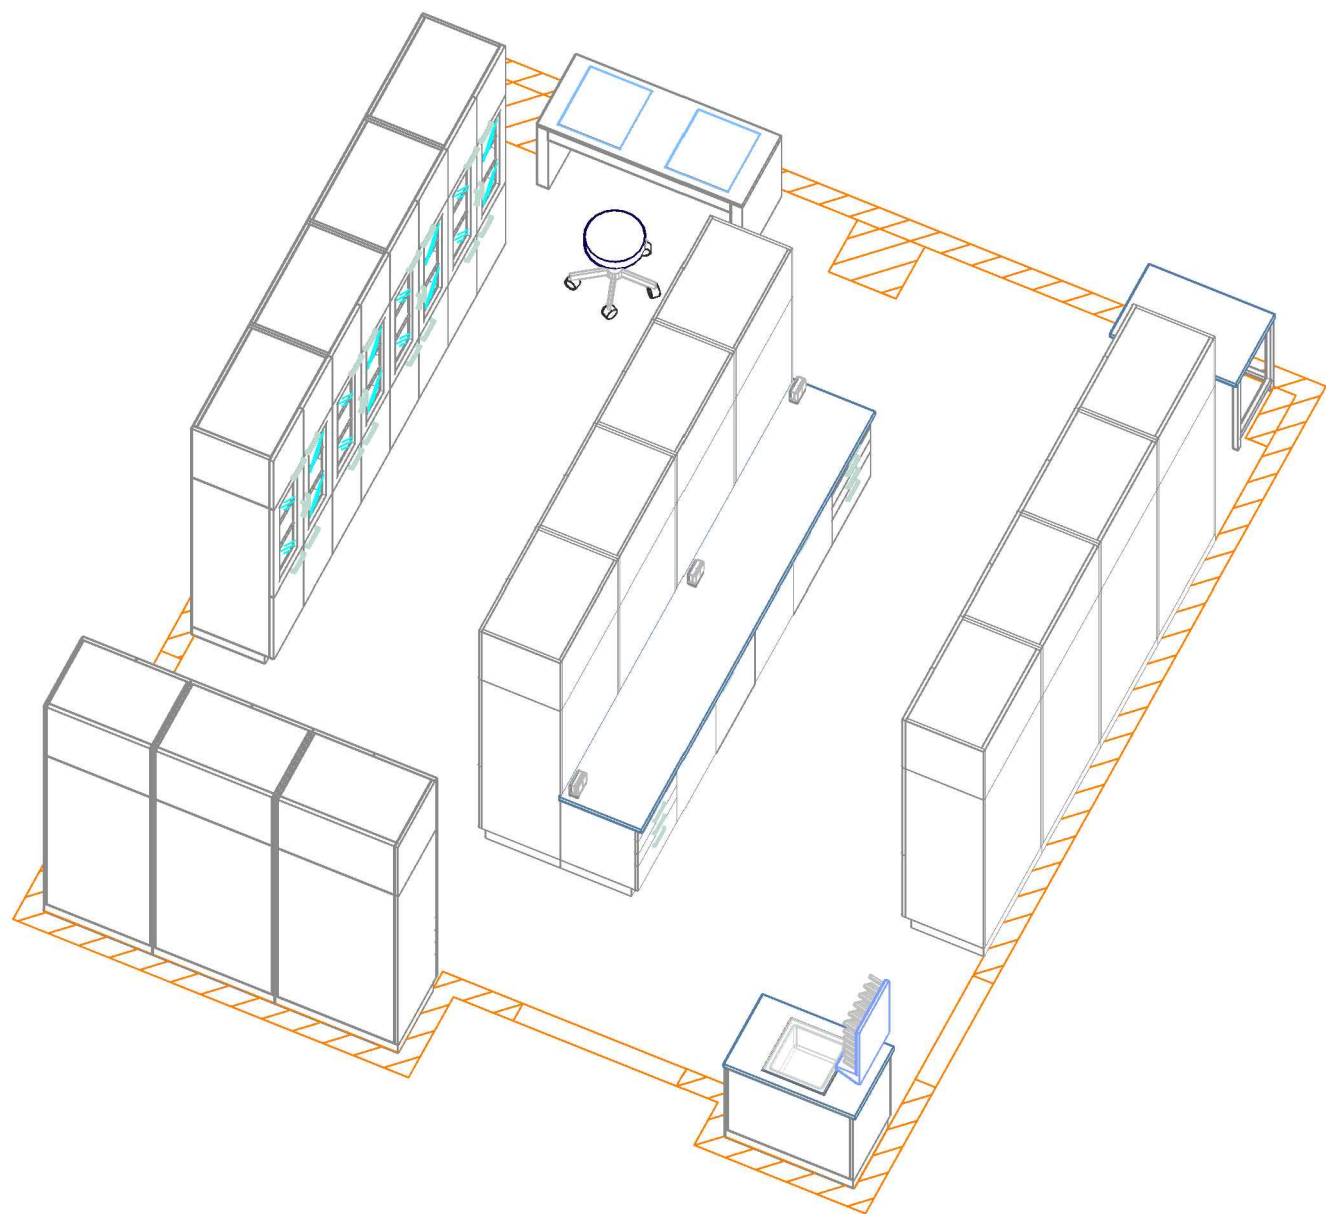


Měřítko: - -	Poslední revize:	Datum změny:	
Kreslil: Alžběta Krestová	Pro: Gymnázium Cheb	Datum: 14.06.2023	
Schválil: Hana Musilová		Zakázka: 22ZA01195	
Projekční oddělení		Název akce:	
 laboratoř jak má být		A214	
Obsah výkresu:		Číslo výkresu:	Var.: Rev.:
pohled 02		NN00000/24	01 -

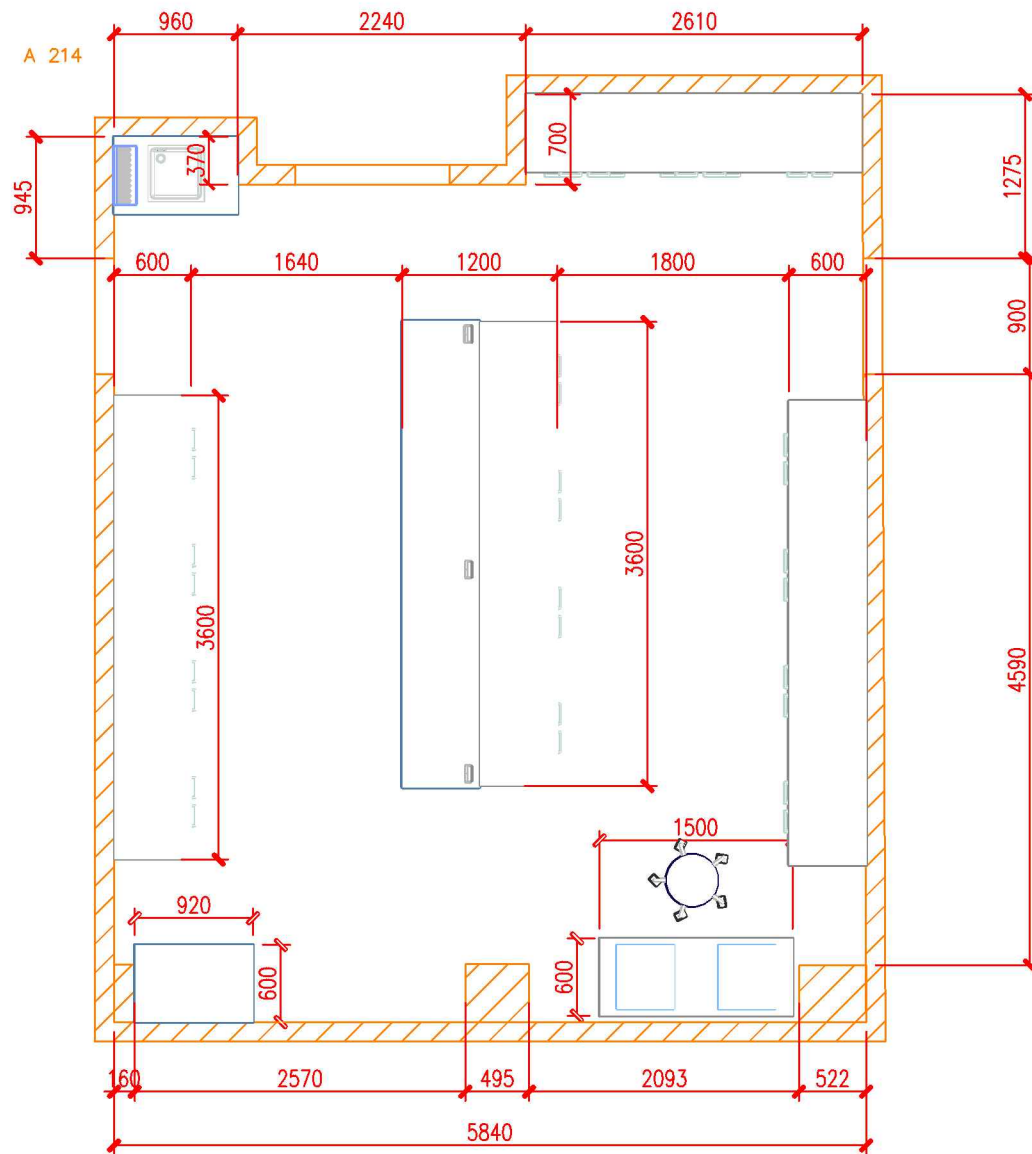


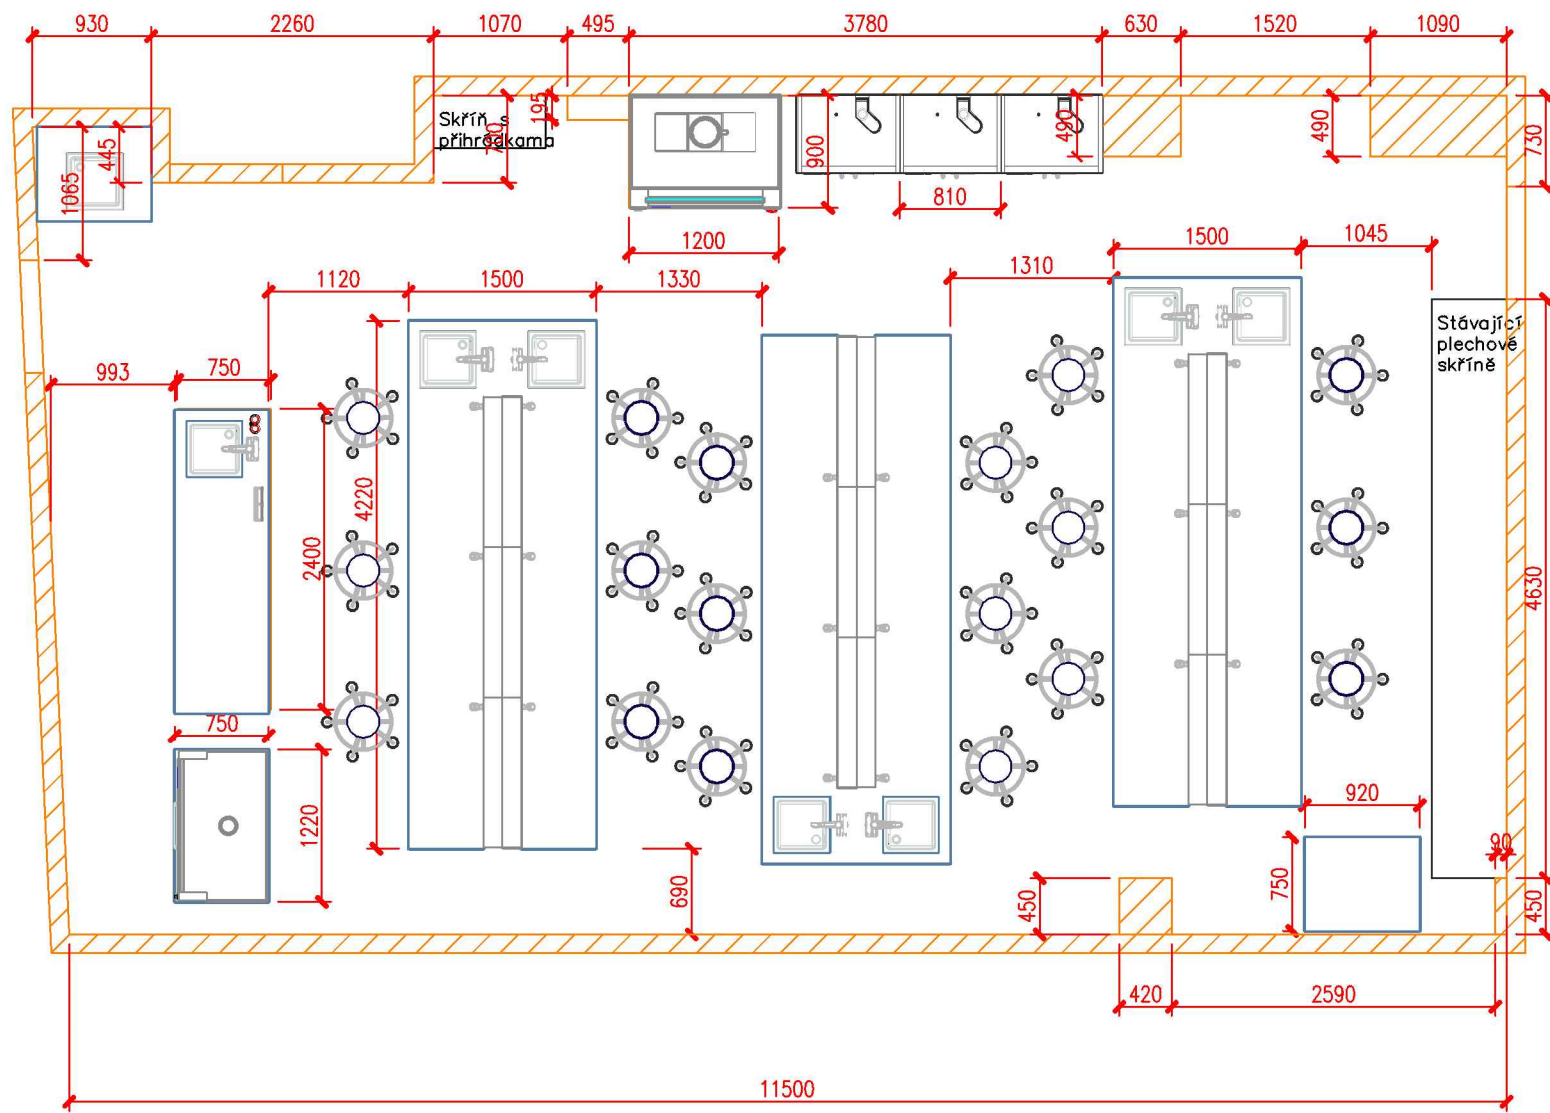
Měřítko: -	-	Poslední revize:	Datum změny:
Kreslil: Alžběta Krestová	Pro: Gymnázium Cheb	Změnovatel:	Datum: 14.06.2023
Schválil: Hana Musilová	Název akce: A214	Zakázka: 22ZA01195	
Obsah výkresu: půdorys		Číslo výkresu: NN00000/22	Var.: Rev.: 01 -

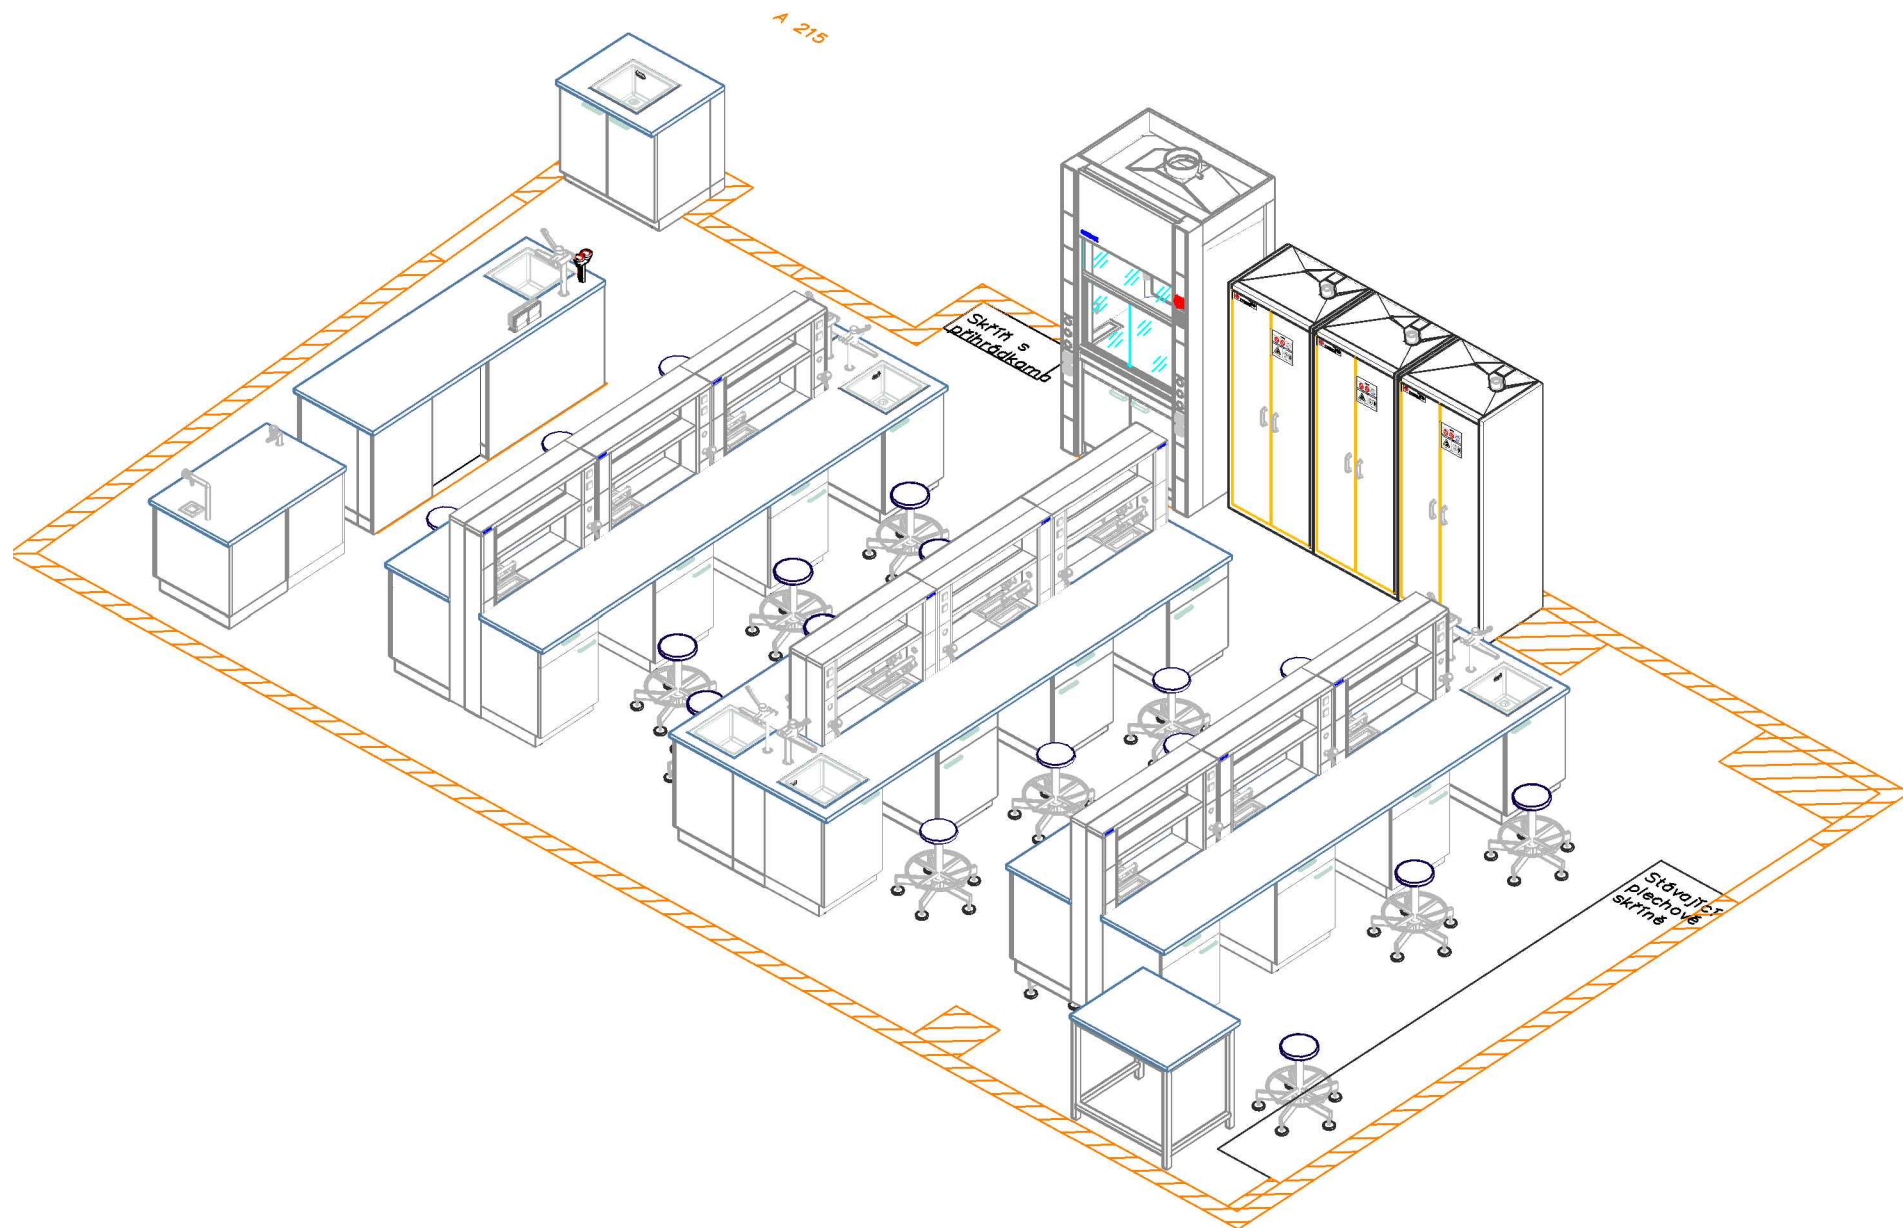


Měřítko: -	-	Poslední revize:	Datum změny:
Kreslil: Alžběta Krestová	Pro: Gymnázium Cheb	Změnoval:	Datum: 14.06.2023
Schválil: Hana Musilová	Název akce: A215	Zakázka: 22ZA01195	
Projekční oddělení MERCI laboratoř jak má být		Obsah výkresu: pohled 01	Číslo výkresu: NN00000/26 Var.: Rev.: 01 -

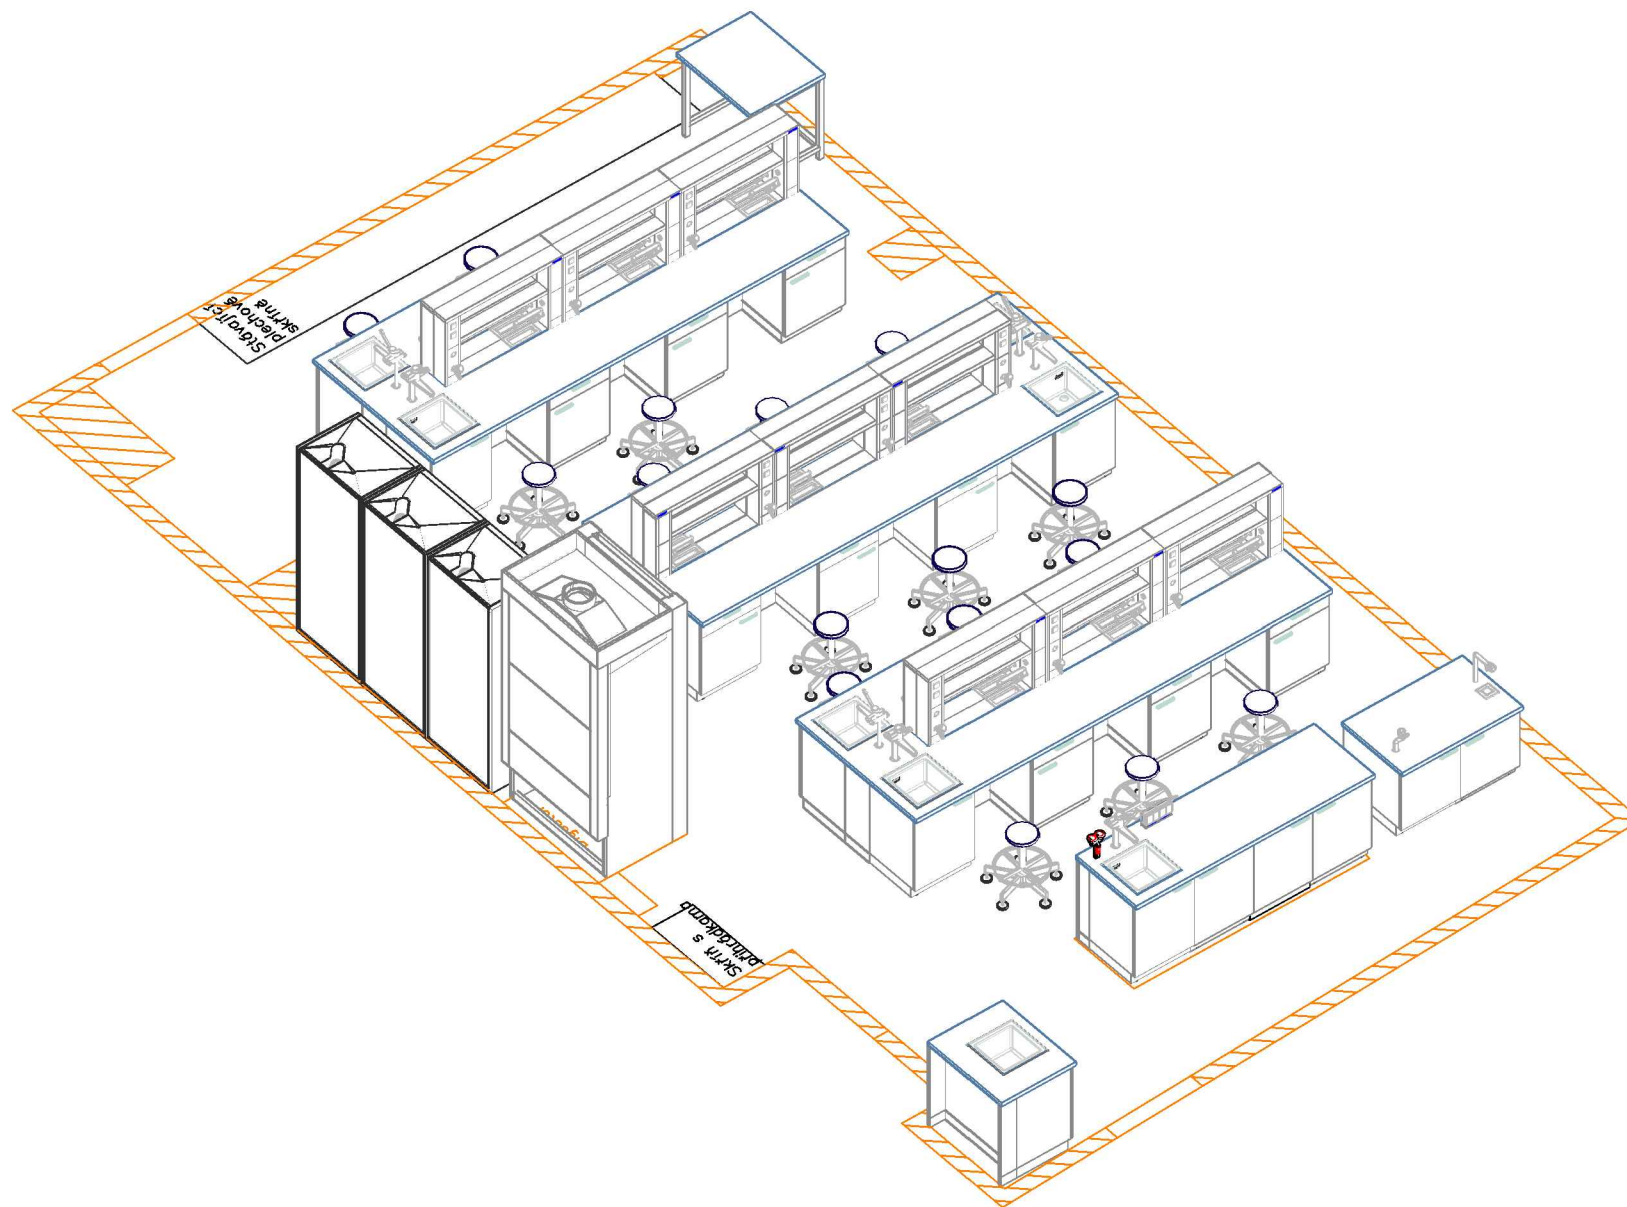

Měřítko: -	-	Poslední revize:	Datum změny:	
Kreslil: Alžběta Krestová	Pro: Gymnázium Cheb	Změnovatel:	Datum: 14.06.2023	
Schválil: Hana Musilová	Název akce: A215	Zakázka: 22ZA01195	Číslo výkresu: NN00000/27	
		Obsah výkresu: pohled 02	Var.: Rev.: 01 -	



Měřítko:	—	—	Poslední revize:	Datum změny:		
Kreslil:	Alžběta Krestová		Pro:	Změnová:		
Schválil:	Hana Musilová		Gymnázium Cheb	Datum: 14.06.2023		
				Zakázka: 22ZA01195		
 Proječní oddělení MERCI laboratoř jak má být			Název akce:			
			A215			
			Obsah výkresu:	Číslo výkresu:	Var.:	Rev.:
			půdorys	NN00000/25	01	-