


Zpevněná plocha


Vzorové příčné řezy ( 1:50 )

TRAV. PÁS	CHODNÍK	TRAV. PÁS
-----------	---------	-----------


SAMOSTATNÝ CHODNÍK řez A

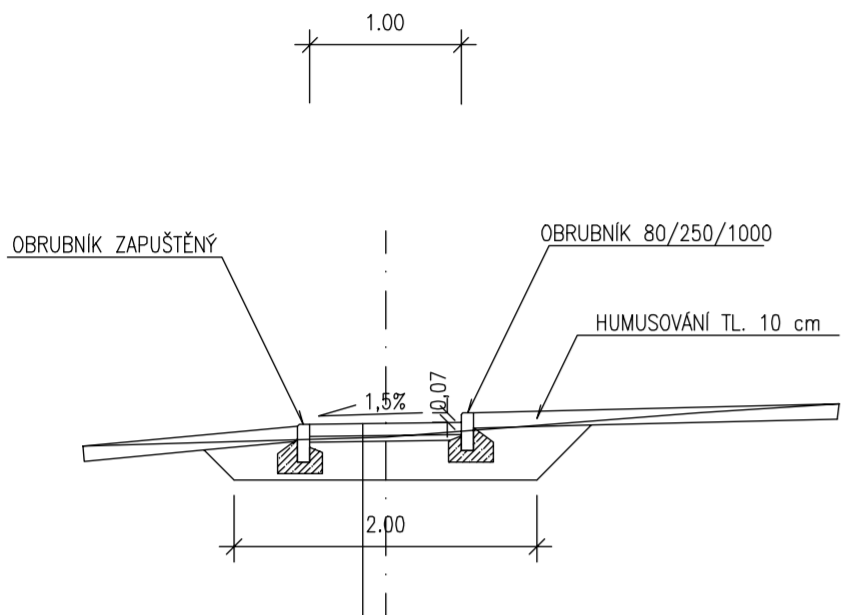

ROZŠÍŘENÍ PRO KONTEJNER NA ODPAD řez B

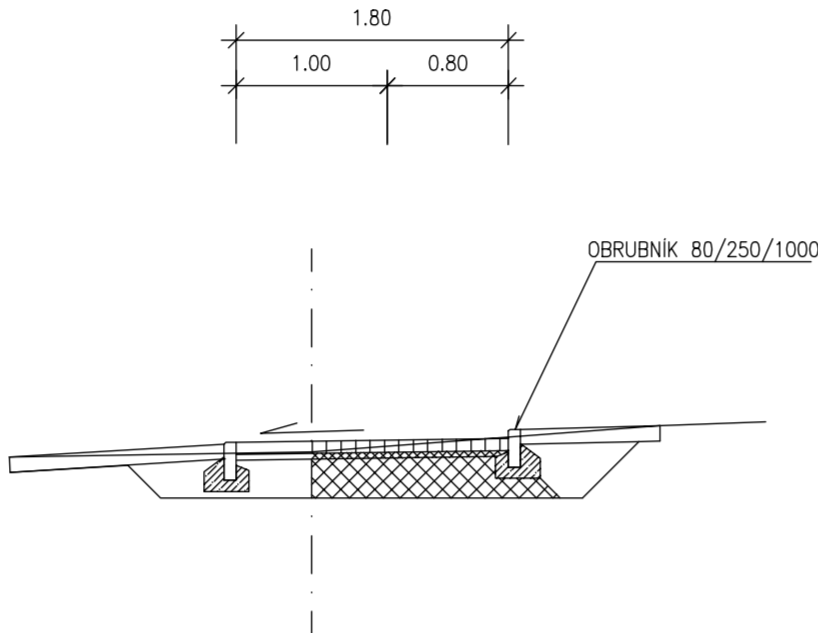


ROZŠÍŘENÍ PRO NÁHRADNÍ ZDROJ řez C

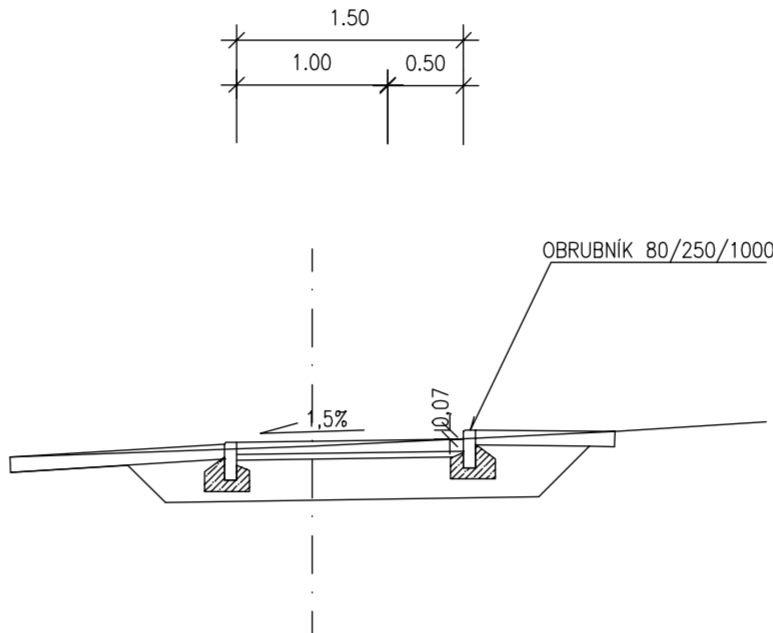


BETONOVÁ DLAŽBA	DL I ČSN 73 6131 – 1. část	80 mm
LOŽNÍ VRSTVA DLAŽBY	L	40 mm
ŠTĚRKODRŤ	ŠD <sub>B</sub> ČSN EN 13242	250 mm
CELKEM		370 mm


Půdorys ( 1:50 )

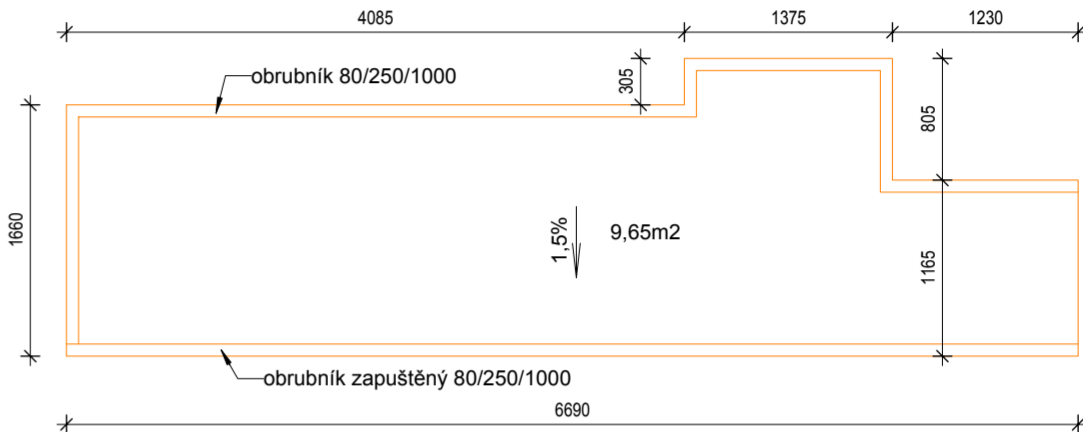

Plot ( 1:50 )

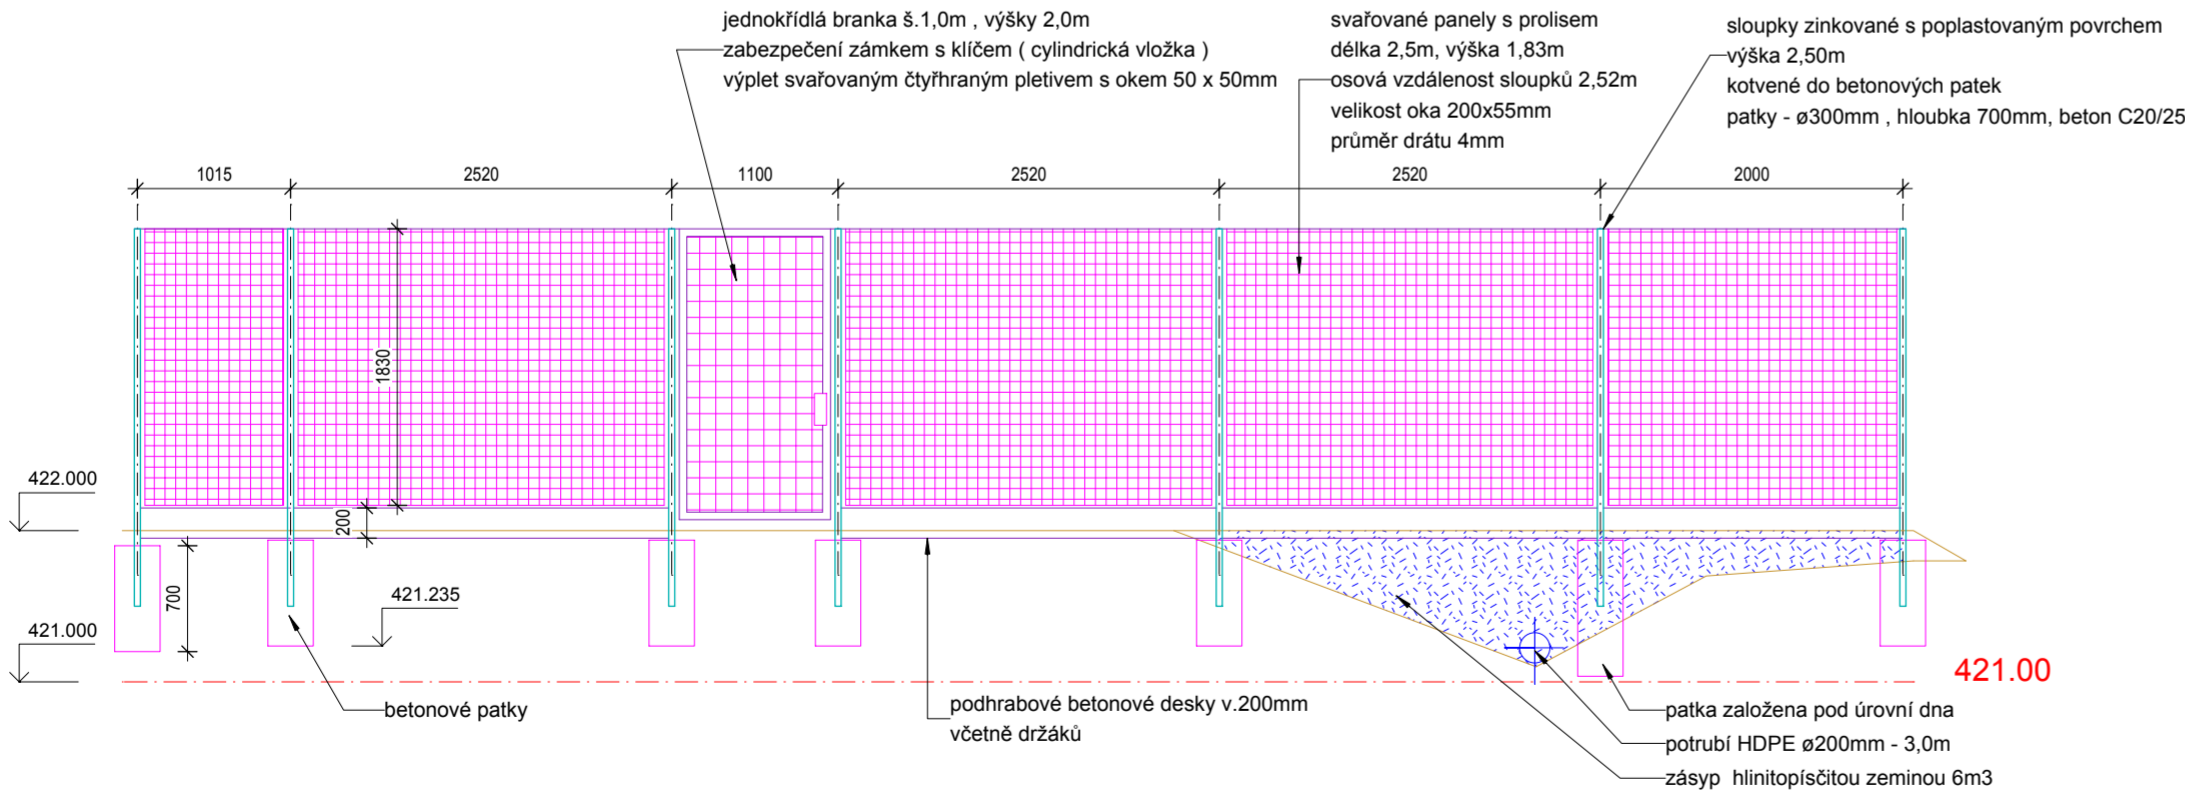

INDEX	ZMĚNA	DATUM	JMÉNO	PODPIS

Vedoucí projektant		Vedoucí zakázky	Pluhař Martin Ing., CSc.		1:50
Projektant	Vopat Věroslav Ing.	Technická kontrola			
 BPO spol. s r.o. Lidická 1239 363 01 OSTROV Tel.: +420353675111 Fax: +420353612416 projekty@bpo.cz www.bpo.cz	ZAKÁZKA: Výstavba výjezdové základny Ostrov			Počet A4 4	Pořadové číslo
	ČÁST (SO,PS): Dokumentace pro provádění stavby Dokumentace stavby Architektonické a stavebně technické řešení			Stupeň projektu PST	13
	OBSAH: Zpevněná plocha, plot			Datum dokončení 31.03.2016	
	OBJEDNATEL: Zdravotnická záchranná služba Karlovarského kraje, p. o.			Číslo zakázky 8382-26	Číslo archivní: BPO 2-91916