


KATASTRALNÍ ÚZEMÍ	OSTROV MAD OHŘÍ
POVRCH ÚZEMÍ	ZPĚMENÁ PLOCHA, TERÉN
ČÍSLO PARCELY	1006

UPRAVENÝ POVRCH ———  
SPUŠKOVÁ KAN ———  
A VNITŘNÍ KANALIZACE

RŠ S1  
DN1000  
421,65  
420,25

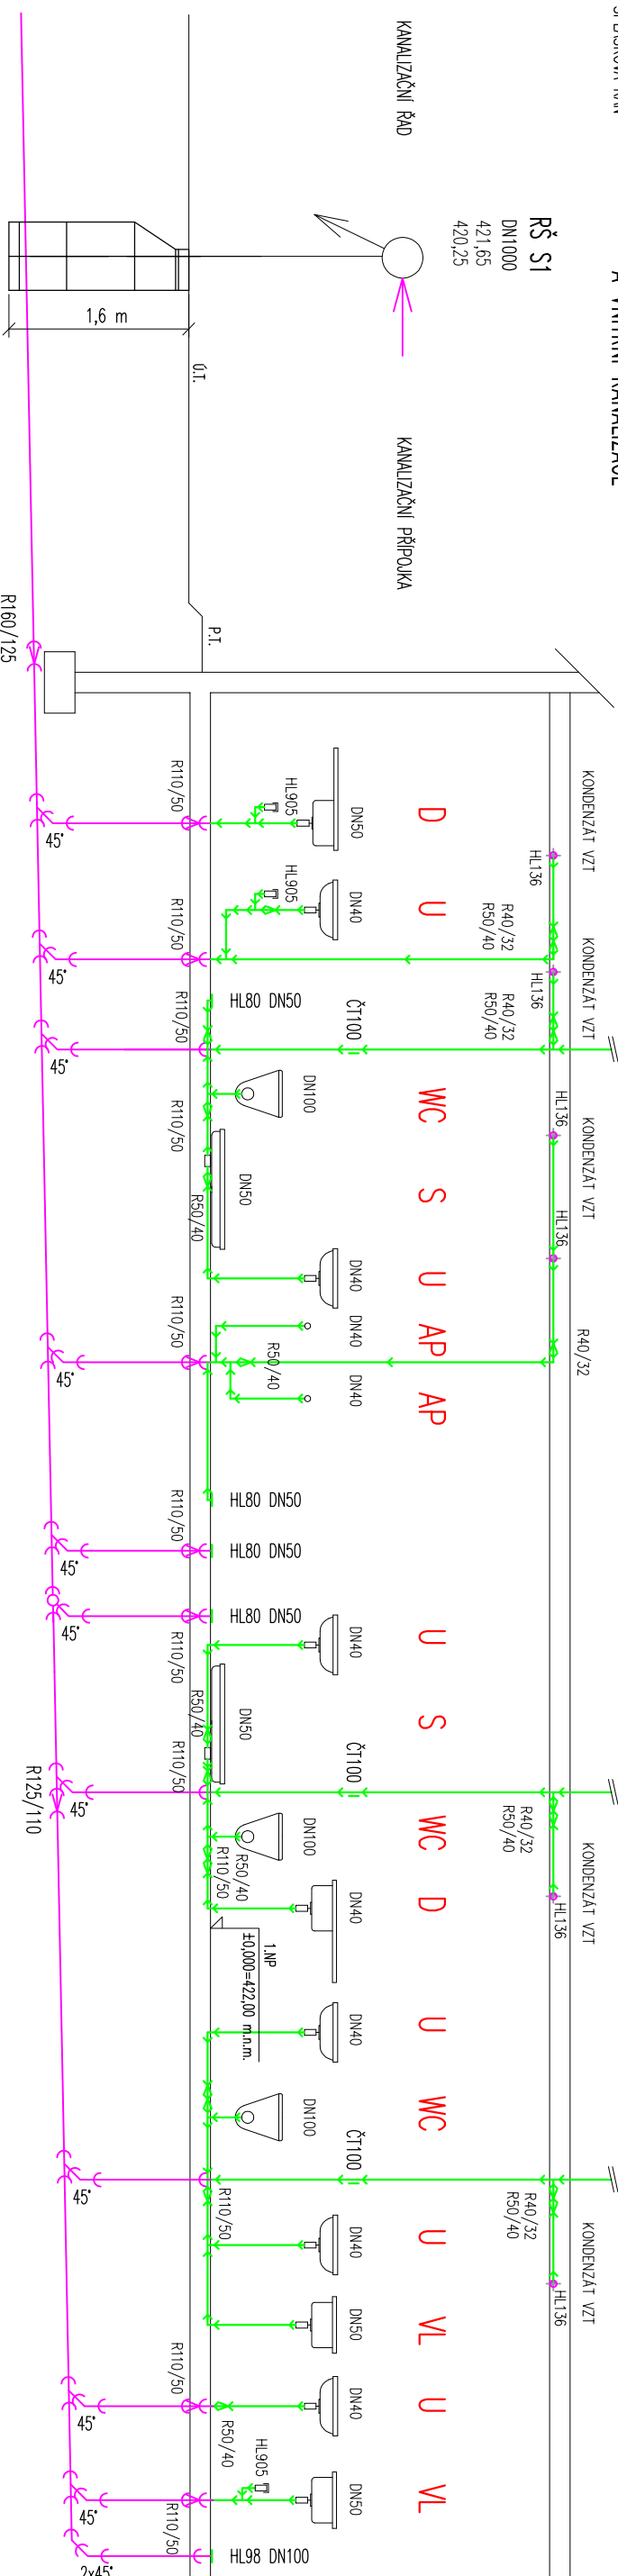

KOTA UPRAVENÉHO TERÉNU

HLOUBKA VÝKOPU

KOTA DNA POTRUBÍ  
SR=400,00


STANČENÍ (km/m)

PROFIL (mm)	MATERIÁL	DELKA (m)	160 PVC KG	3,92 125 PVC KG	1,0 125 PVC KG	0,9 125 PVC KG	2,90 125 PVC KG	0,45 125 PVC KG	2,3 125 PVC KG	1,4 110 PVC KG	4,90 110 PVC KG	1,20 110	1,0 110	0,65 110	24,62
SPÁD (%)				3,92 3%											24,62
ULOŽENÍ				BETONOVÉ SEDLO											24,62

LEGENDA:

- ODPADNÍ POTRUBÍ HT-System – vnitřní kanalizace
- ODPADNÍ POTRUBÍ PVC KG-System
- ležatá a venkovní kanalizace
- RŠ S1 – REVIZNÍ ŠACHTA SPLAŠKOVÉ KANALIZACE

ULOŽENÍ POTRUBÍ V RÝZE

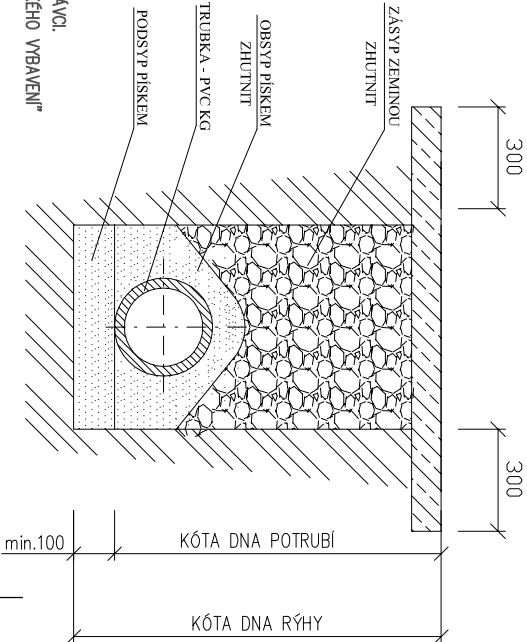


POZN: PŘED ZAHÁJENÍM VÝKOPOVÝCH PRACÍ ZAJISTI INVESTOR VYTŘEŠENÍ STÁVAJÍCÍCH INŽ. SÍTÍ JEJICH SPRÁVCÍ.

SOUŘEŠ A KŘÍŽENÍ SÍTÍ BUDE V SOULADU S ČSN 73 6005 "PROSTOROVÉ USPOŘÁDÁNÍ SÍTÍ TECHNICKÉHO VYBAVENÍ"

INDEX	ZMĚNA	DATUM	JMÉNO	PODPIS

Vedoucí projektant	Kadlec Daniel Ing.	Vedoucí zakázky	Pluhař Martin Ing.	Měřitko	-
Projektant		Technická kontrola			
ZAKÁZKA:	Výstavba výjezdové základny Ostrov	Počet A4	2	Pořadové číslo	
ČÁST:	Dokumentace pro provádění stavby	Stupeň projektu	PST		
OBSAH:	Dokumentace stavby Zdravotně technické instalace	Datum dokončení	31.3.2016		
ŘEZ SPLAŠKOVÉ KANALIZACE				Číslo zakázky	8382-26
OBJEDNATEL: Zdravotnická záchraná služba Karlovarského kraje, p.o.				Číslo archivu	BPO 3-92008
STAVEBNÍK:					

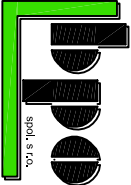

LIDICKÁ 1239  
363 17 OSTROV  
ČESKÁ REPUBLIKA  
Tel.: +420353675111  
Fax: +420353612416  
projekty@bpo.cz  
www.bpo.cz