



KATASTRÁLNÍ ÚZEMÍ	OSTROV MAD OHŘÍ
POVRCH ÚZEMÍ	ZPEVNĚNÁ PLOCHA, TERÉN
ČÍSLO PARCELNÍ	1006

UPRAVENÝ POUČEK ———
SPÍŠSKÁ KAM ———

PODELNÝ PROFIL DEŠŤOVÉ KANALIZACE

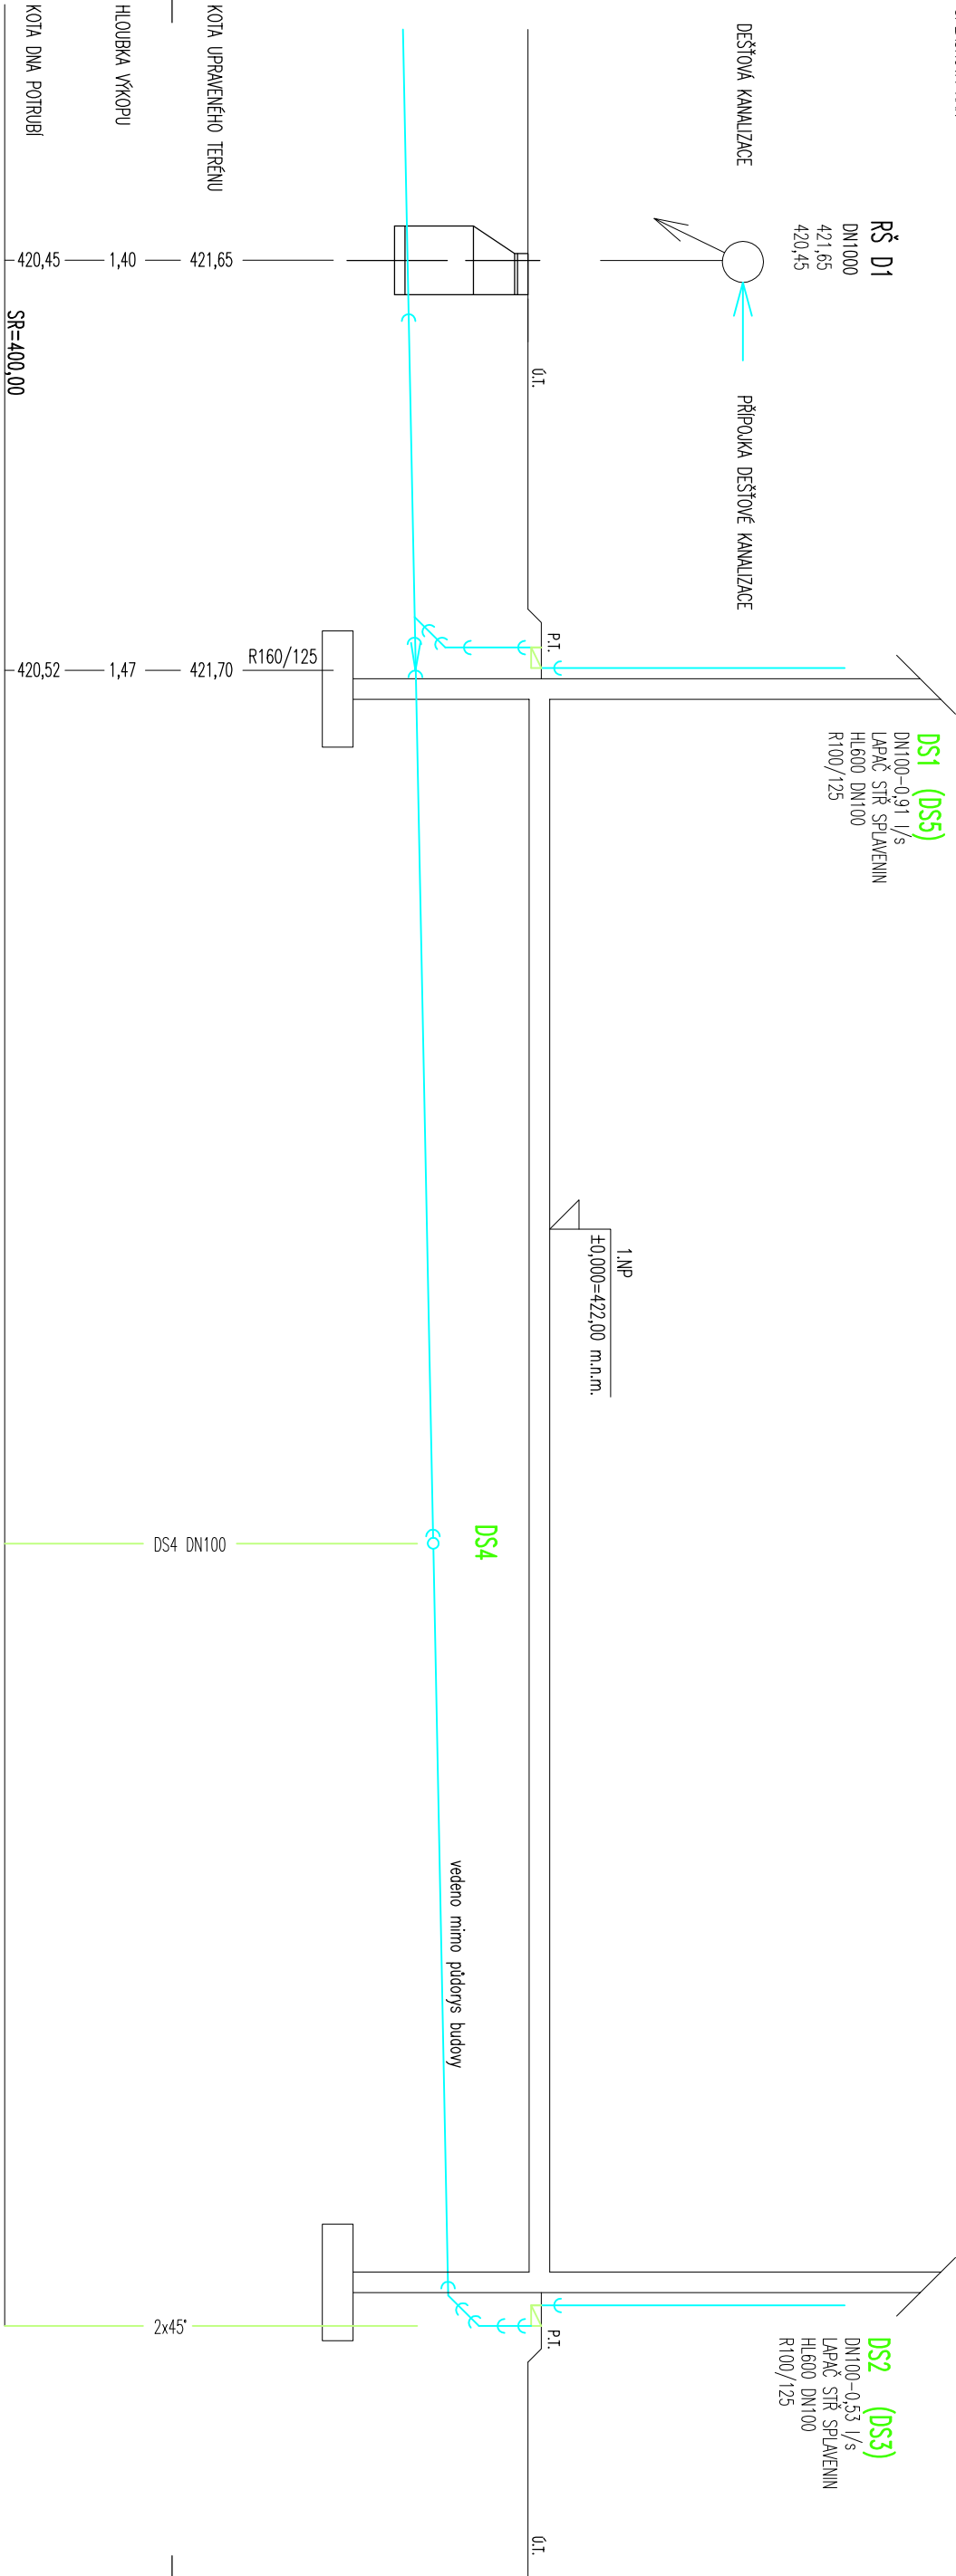

ULOŽENÍ POTRUBÍ V RÝZE

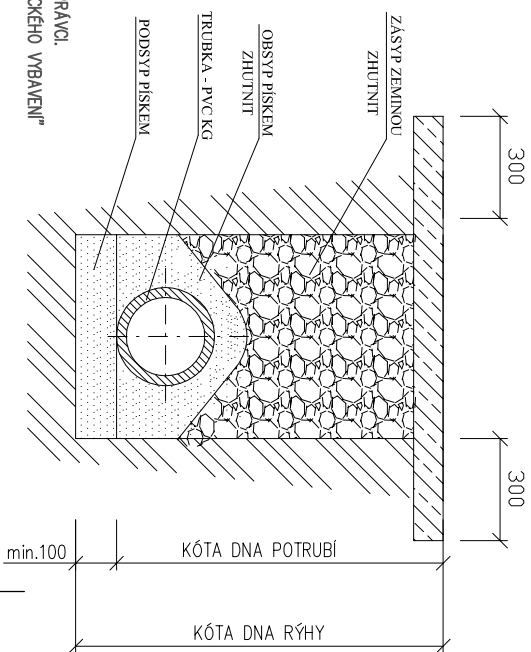


LEGENDA:

- DEŠŤOVÉ POTRUBÍ PP-ULTRA RIB2
- REVIZNÍ ŠACHTA DEŠŤOVÉ KANALIZACE

POZN.: PŘED ZAHÁJENÍM VÝKOPOVÝCH PRACÍ ZAJISTI INVESTITOR VYTŘEŠENÍ STÁVAJÍCÍCH INŽ. SÍTÍ JEJICH SPRÁVCI. SOUTĚŽ A KŘÍŽENÍ SÍTÍ BUDE V SOULADU S ČSN 73 6005 "PROSTOROVÉ USPOŘÁDÁNÍ SÍTÍ TECHNICKÉHO VYBAVENÍ"

INDEX
ZMĚNA
DATUM
JMÉNO
PODPIS

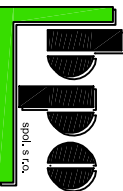Vedoucí projektant		Vedoucí zakázky		Pluhař Martin Ing.		Měřtko
Projektant		Technická kontrola				-
Kadlec Daniel Ing.		ZAKÁZKA: Výstavba výjezdové základny Ostrov		Počet A4		Pořadové číslo
 spol. s r.o.		LIDICKÁ 1239 363 17 OSTROV ČESKÁ REPUBLIKA Tel.: +420353675111 Fax: +420353612416 projekty@bpo.cz www.bpo.cz		2		8
				Stupeň projektu		
				PST		
				Datum dokončení		
ČÁST:		Dokumentace pro provádění stavby Dokumentace stavby Zdravotně technické instalace		31.3.2016		
OBSAH:		ŘEZ DEŠŤOVÉ KANALIZACE				
OBJEDNATEL: Zdravotnická záchranná služba Karlovarského kraje, p.o.		Číslo zakázky				
STAVBYBNÍK:		8382-26				
		Číslo archivní BPO 3-92009				