POZN.: PŘED ZAHÁJENÍM VÝKOPOVÝCH PRACÍ ZAJISTÍ INVESTOR VYTÝČENÍ STÁVAJÍCÍCH INŽ. SÍTÍ JEJICH SPRÁVCI.
SOUBĚH A KŘÍŽENÍ SÍTÍ BUDE V SOULADU S ČSN 73 6005 "PROSTOROVÉ USPOŘÁDÁNÍ SÍTÍ TECHNICKÉHO VYBAVENÍ"

KATASTRÁLNÍ ÚZEMÍ	OSTROV NAD OHŘÍ
POVRCH ÚZEMÍ	ZPEVNĚNÁ PLOCHA, TERÉN
ČÍSLO PARCELNÍ	2559/1 | 1006

KLADECÍ PLÁN DOMOVNÍ ČÁSTI VODOVODNÍ PŘÍPOJKY

UPRAVENÝ TERÉN ———
ROSTLÝ TERÉN ----------

PODÉLNÝ PROFIL DOMOVNÍ ČÁSTI VODOVODNÍ PŘÍPOJKY

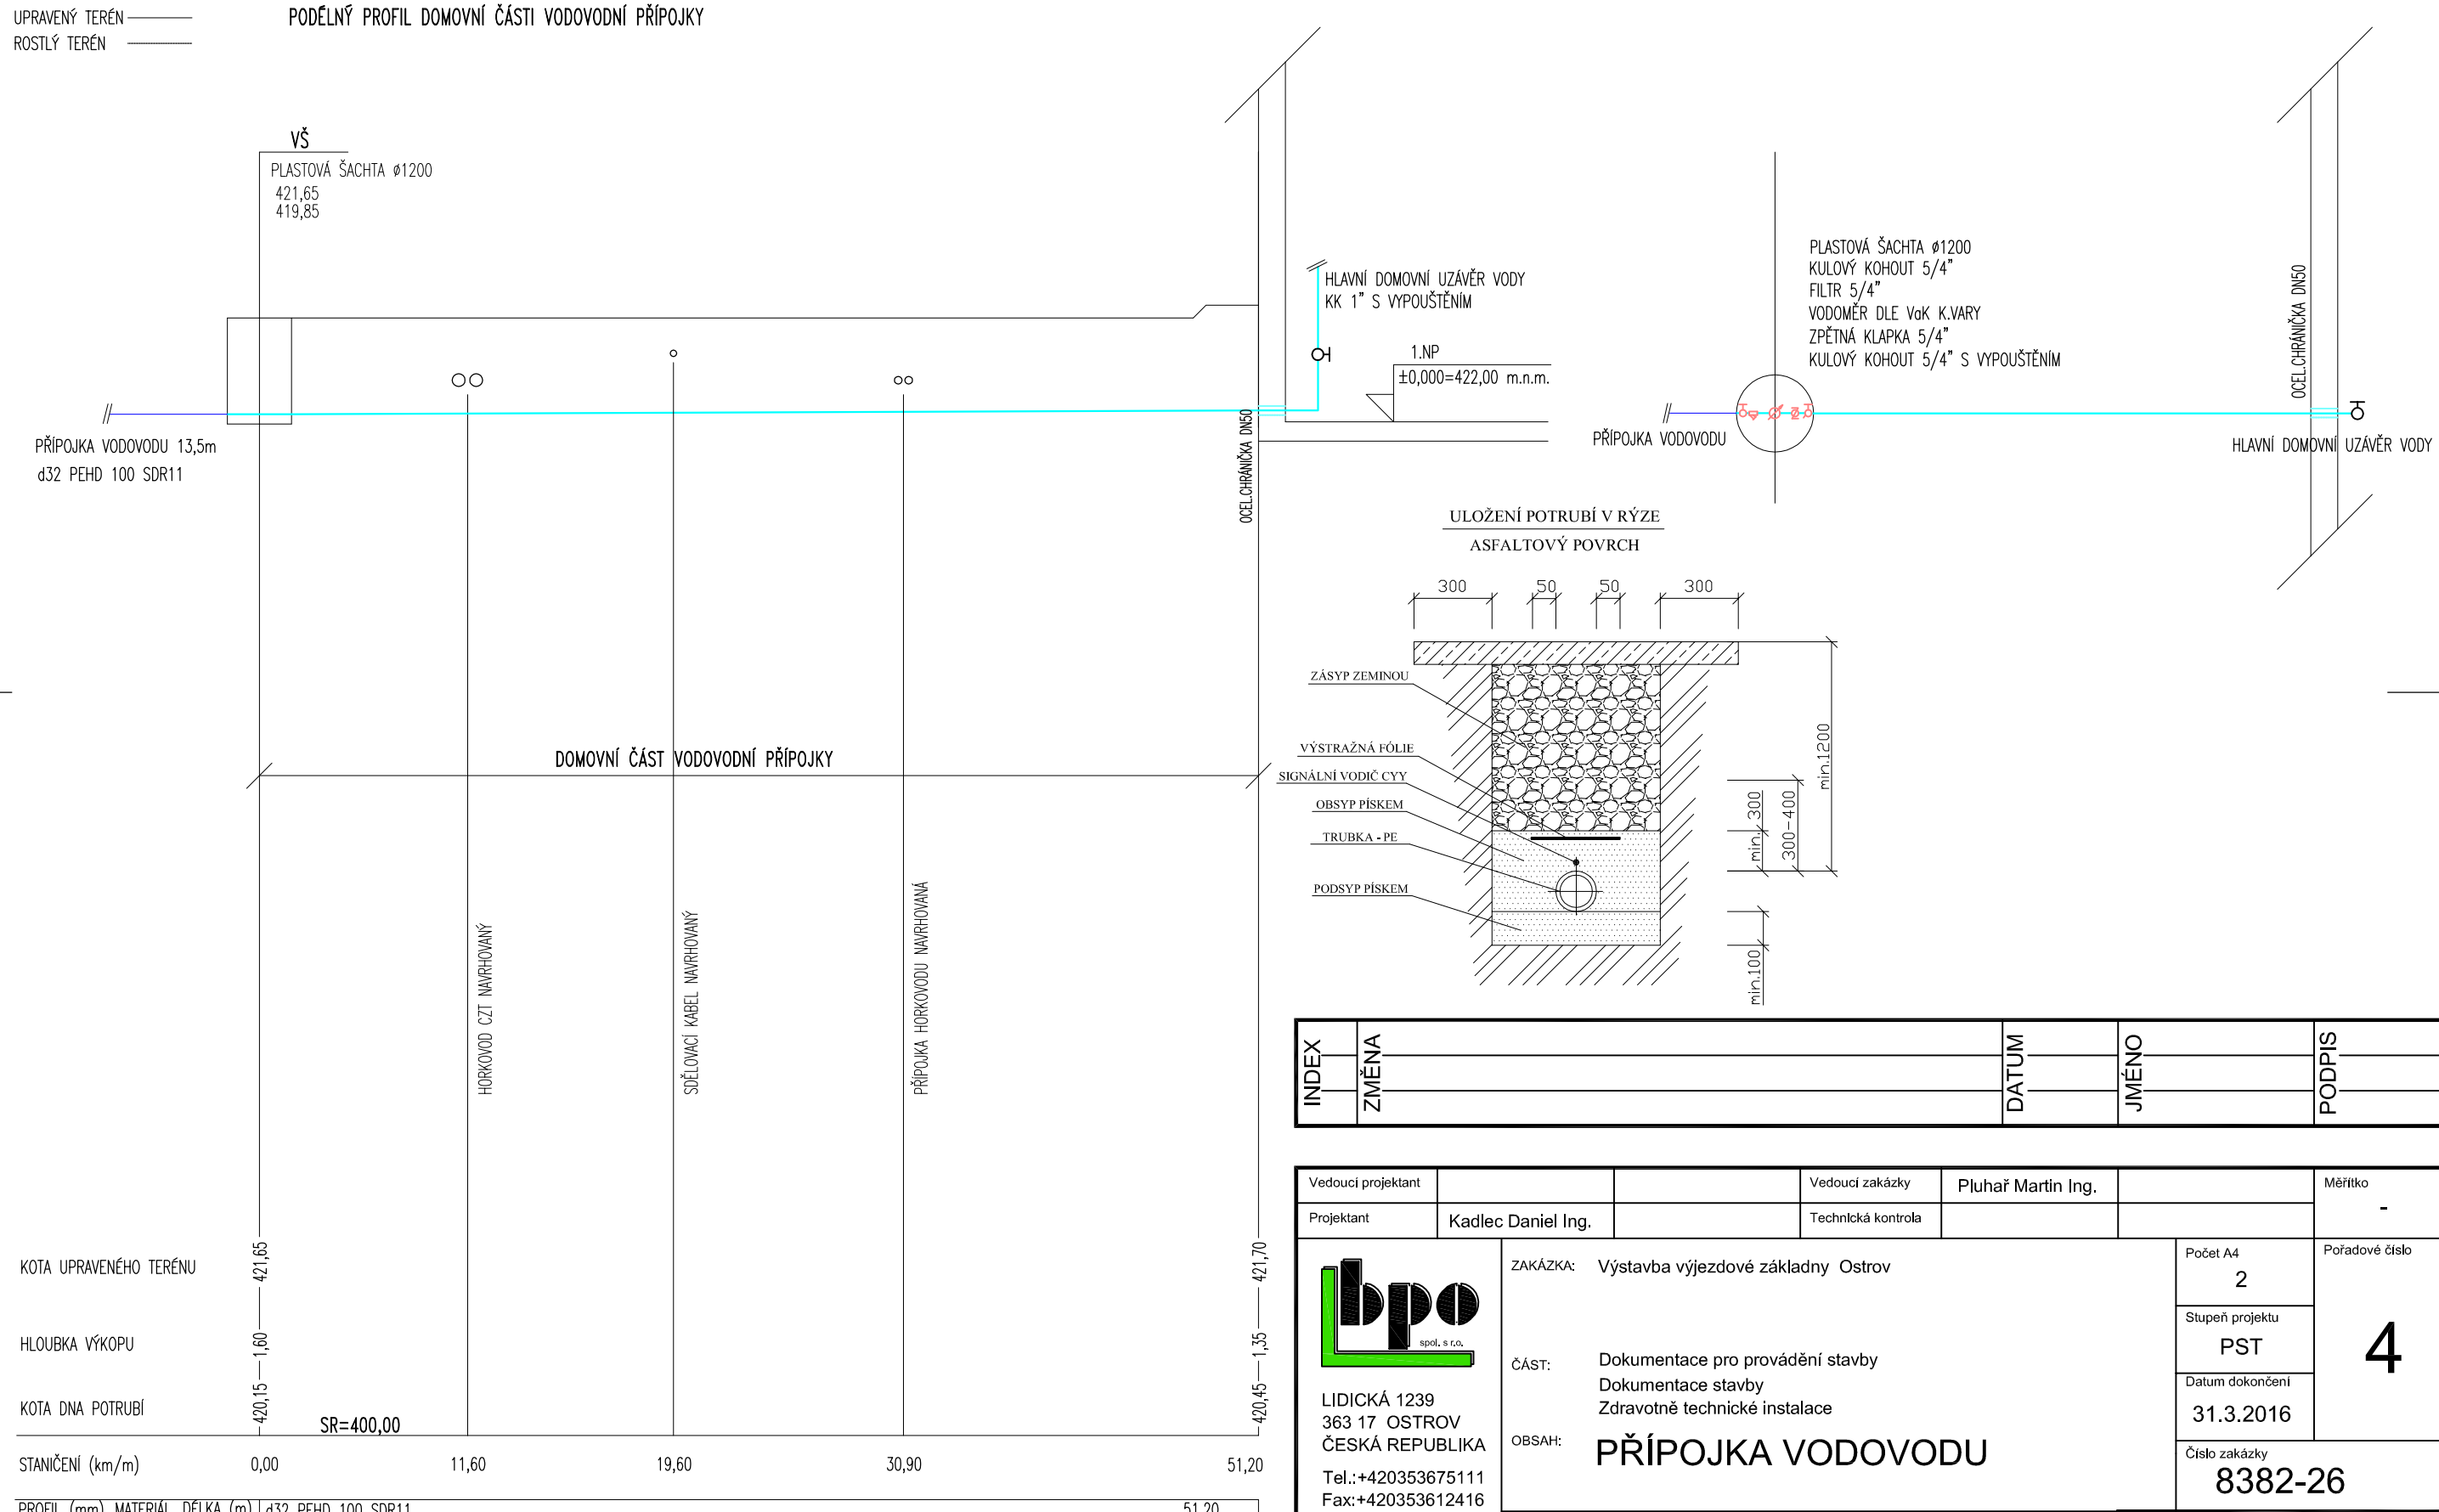

PROFIL (mm) MATERIÁL DÉLKA (m)	d32 PEHD 100 SDR11	51,20
SPÁD (%) DÉLKA (m)	0,5%	51,20
ULOŽENÍ	PÍSKOVÉ LOŽE	

ULOŽENÍ POTRUBÍ V RÝZE

INDEX	ZMĚNA	DATUM	JMÉNO	PODPIS

Vedoucí projektant			Vedoucí zakázky	Pluhař Martin Ing.	Měřítko -
Projektant	Kadlec Daniel Ing.		Technická kontrola		

bpo spol. s r.o.
LIDICKÁ 1239
363 17 OSTROV
ČESKÁ REPUBLIKA
Tel.:+420353675111
Fax:+420353612416
projekty@bpo.cz
www.bpo.cz

ZAKÁZKA: Výstavba výjezdové základny Ostrov

ČÁST: Dokumentace pro provádění stavby
Dokumentace stavby
Zdravotně technické instalace

OBSAH: PŘÍPOJKA VODOVODU

OBJEDNATEL: Zdravotnická záchranná služba Karlovarského kraje, p.o.

STAVEBNÍK:

Počet A4	2
Stupeň projektu	PST
Datum dokončení	31.3.2016
Pořadové číslo	4
Číslo zakázky	8382-26
Číslo archivní	BPO 3-92005