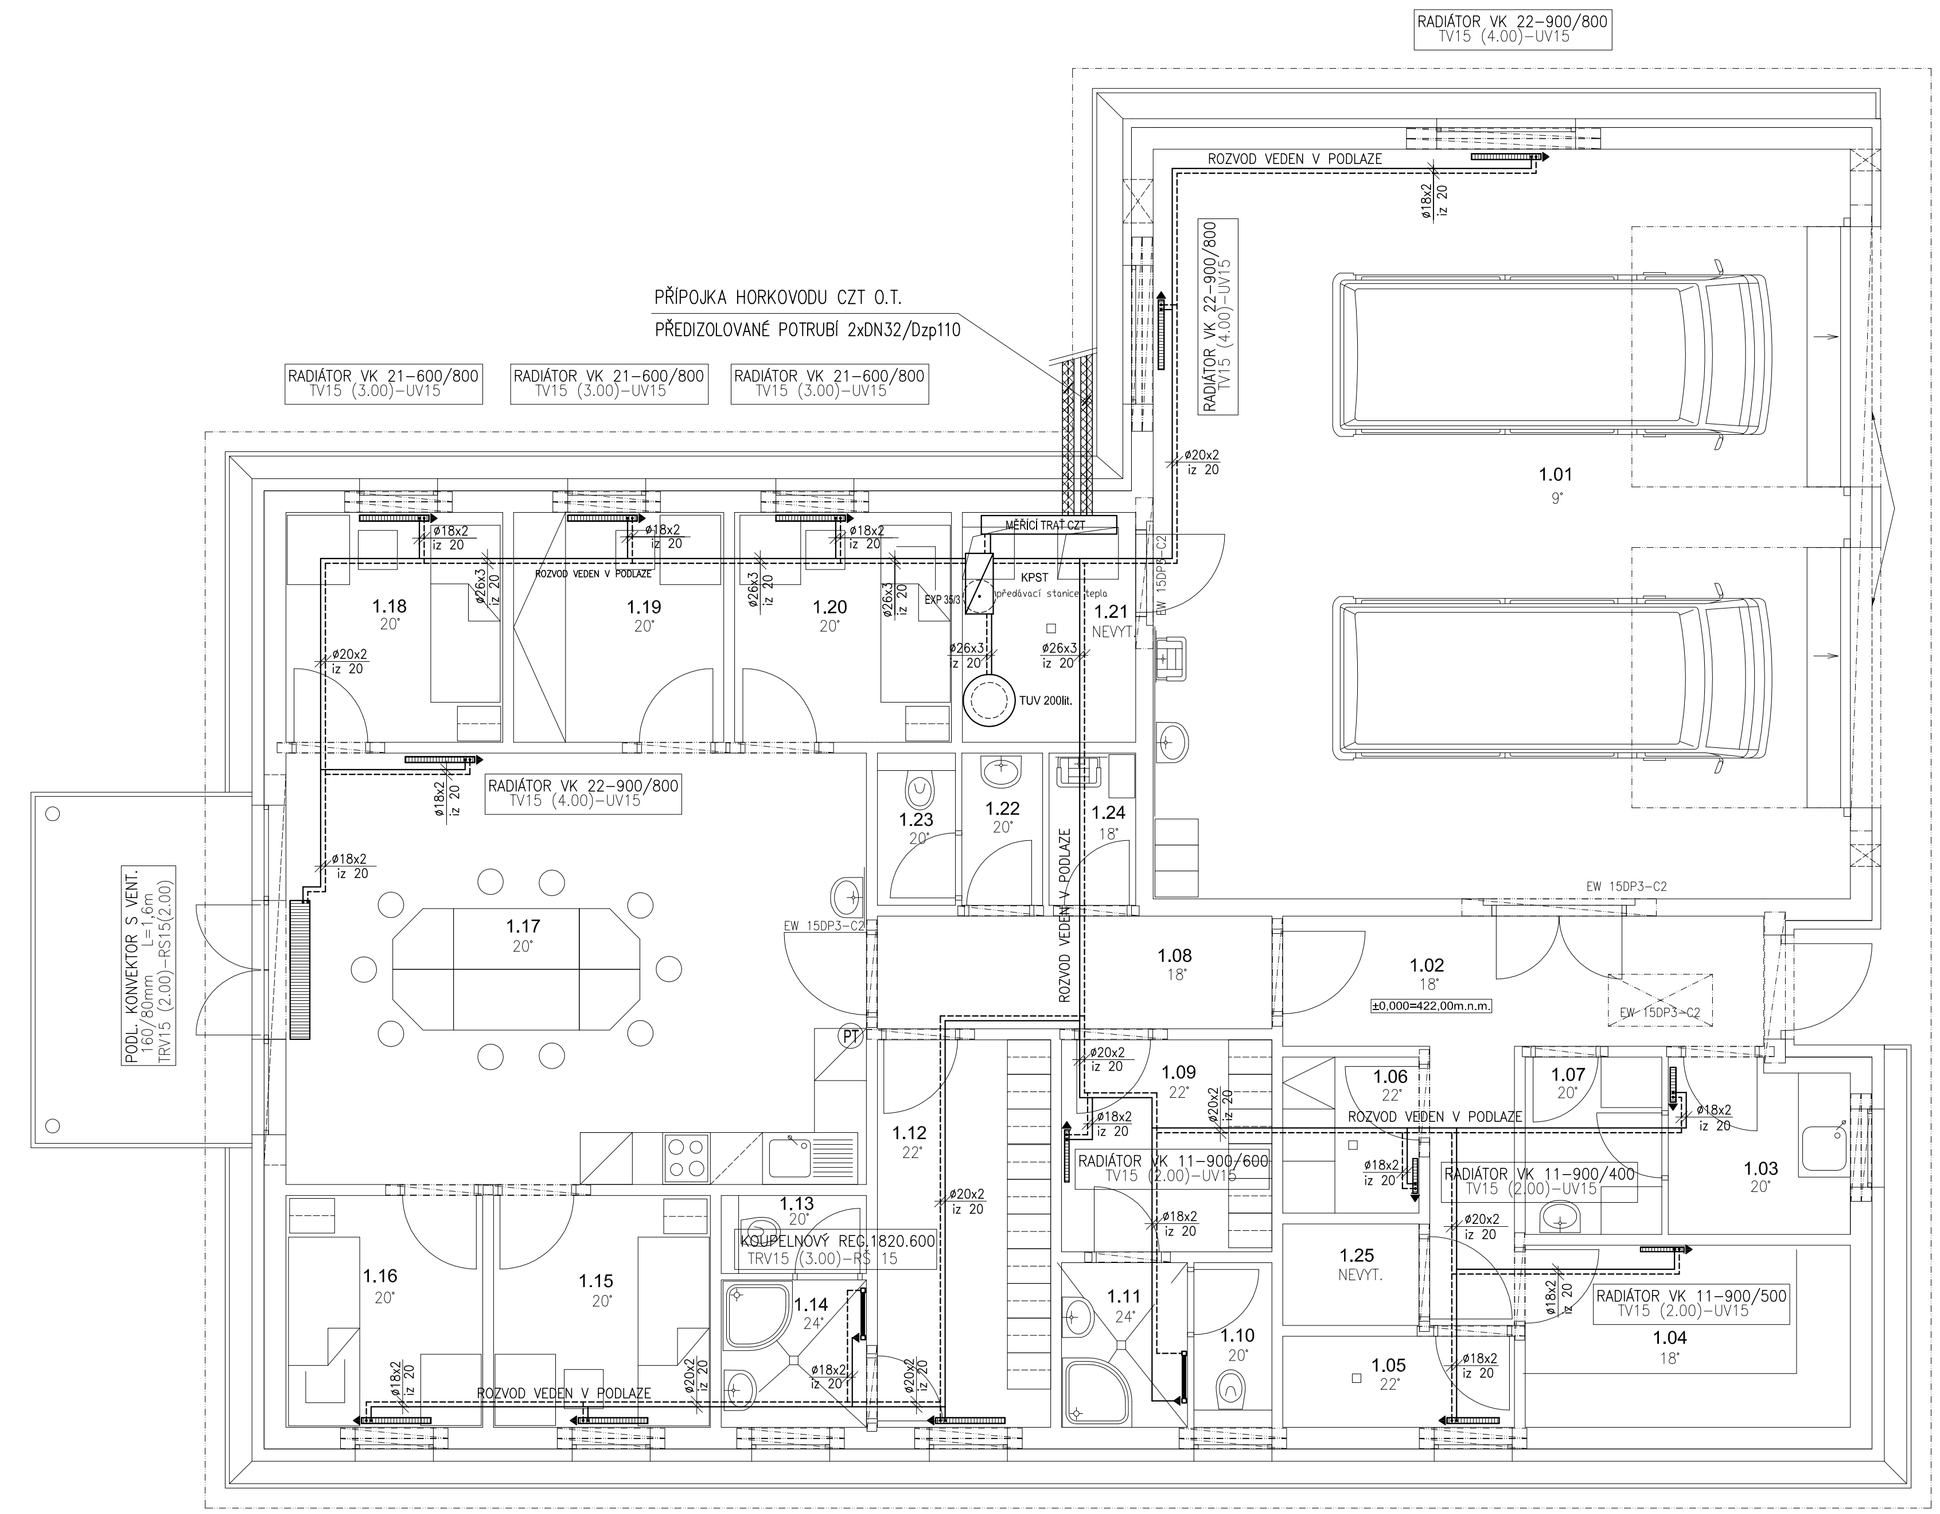

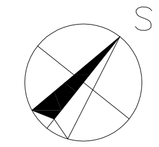

LEGENDA MÍSTNOSTÍ

Č.M.	NÁZEV MÍSTNOSTI	M²
1.01	Garáž	69.51
1.02	Chodba	12.27
1.03	Dezinfekce	4.25
1.04	Sklad léků	7.05
1.05	Sušárna	3.09
1.06	Prádelna	3.04
1.07	Infekční materiál	3.43
1.08	Chodba	5.02
1.09	Šatna ženy	5.03
1.10	WC	1.03
1.11	Sprcha	2.76
1.12	Šatna muži	8.94
1.13	WC	1.33
1.14	Sprcha	2.85
1.15	Pokoj	6.69
1.16	Pokoj	6.07
1.17	Denní místnost	33.31
1.18	Pokoj	6.63
1.19	Kancelář	6.43
1.20	Pokoj	6.63
1.21	Technická místnost	5.30
1.22	Předsíň	1.63
1.23	WC	1.40
1.24	Úklid	1.76
1.25	IT	1.84

PLOCHA MÍSTNOSTÍ CELKEM: 208,69

LEGENDA POTRUBÍ:

——————— –RADIÁTOROVÝ ROZVOD VEDENÝ V DRÁŽCE VE ZDIVU 70/55°C
– – – – – – – VÍCEVRSTVÉ POTRUBÍ ALPEX SPOJOVANÉ
PRESS FITINKAMI OPATŘENÉ TEPELNOU IZOLACÍ

LEGENDA TĚLES:

 

– DESKOVÝ RADIÁTOR VENTIL KOMPAKT VÝŠKA/ŠÍŘKA
– DVOJITÉ PŘIPOJOVACÍ ŠROUBENÍ PRO DESKOVÉ RAD. VK S VYPOUŠTĚNÍM
– TERMOSTATICKÁ KAPALINOVÁ HLAVICE

– KOUPELNOVÝ ŽEBŘÍK
– TERM.VENTIL ROHOVÝ,TERMOSTATICKÁ KAPALINOVÁ HLAVICE
– RADIÁTOROVÉ ŠROUBENÍ ROHOVÉ S VYPOUŠTĚNÍM

POZNÁMKA:

– KAŽDÝ RADIÁTOROVÝ VENTIL PŘEDNASTAVIT NA HODNOTU UVEDENOU U POPISU RADIÁTORU

INDEX	ZMĚNA	DATUM	JMÉNO	PODPIS

Vedoucí projektant			Vedoucí zakázky	Pluhař Martin Ing.	Měřítko 1:50
Projektant	Kadlec Daniel Ing.		Technická kontrola		

LIDICKÁ 1239
363 17 OSTROV
ČESKÁ REPUBLIKA
Tel.:+420353675111
Fax:+420353612416
projekty@bpo.cz
www.bpo.cz

ZAKÁZKA: Výstavba výjezdové základny ZZS v Ostrově

ČÁST: Dokumentace pro provádění stavby
Dokumentace stavby
Vytápění

OBSAH: PŮDORYS 1.NP

OBJEDNATEL: Zdravotnická záchranná služba Karlovarského kraje, p.o.

STAVEBNÍK:

Počet A4	Pořadové číslo
6	3
Stupeň projektu: PSP	
Datum dokončení: 31.3.2016	
Číslo zakázky: 8382-26	
Číslo archivní: BPO 5-92012	