


Púdorys 1.NP - pavilon "A" - pravá část  
bourací práce

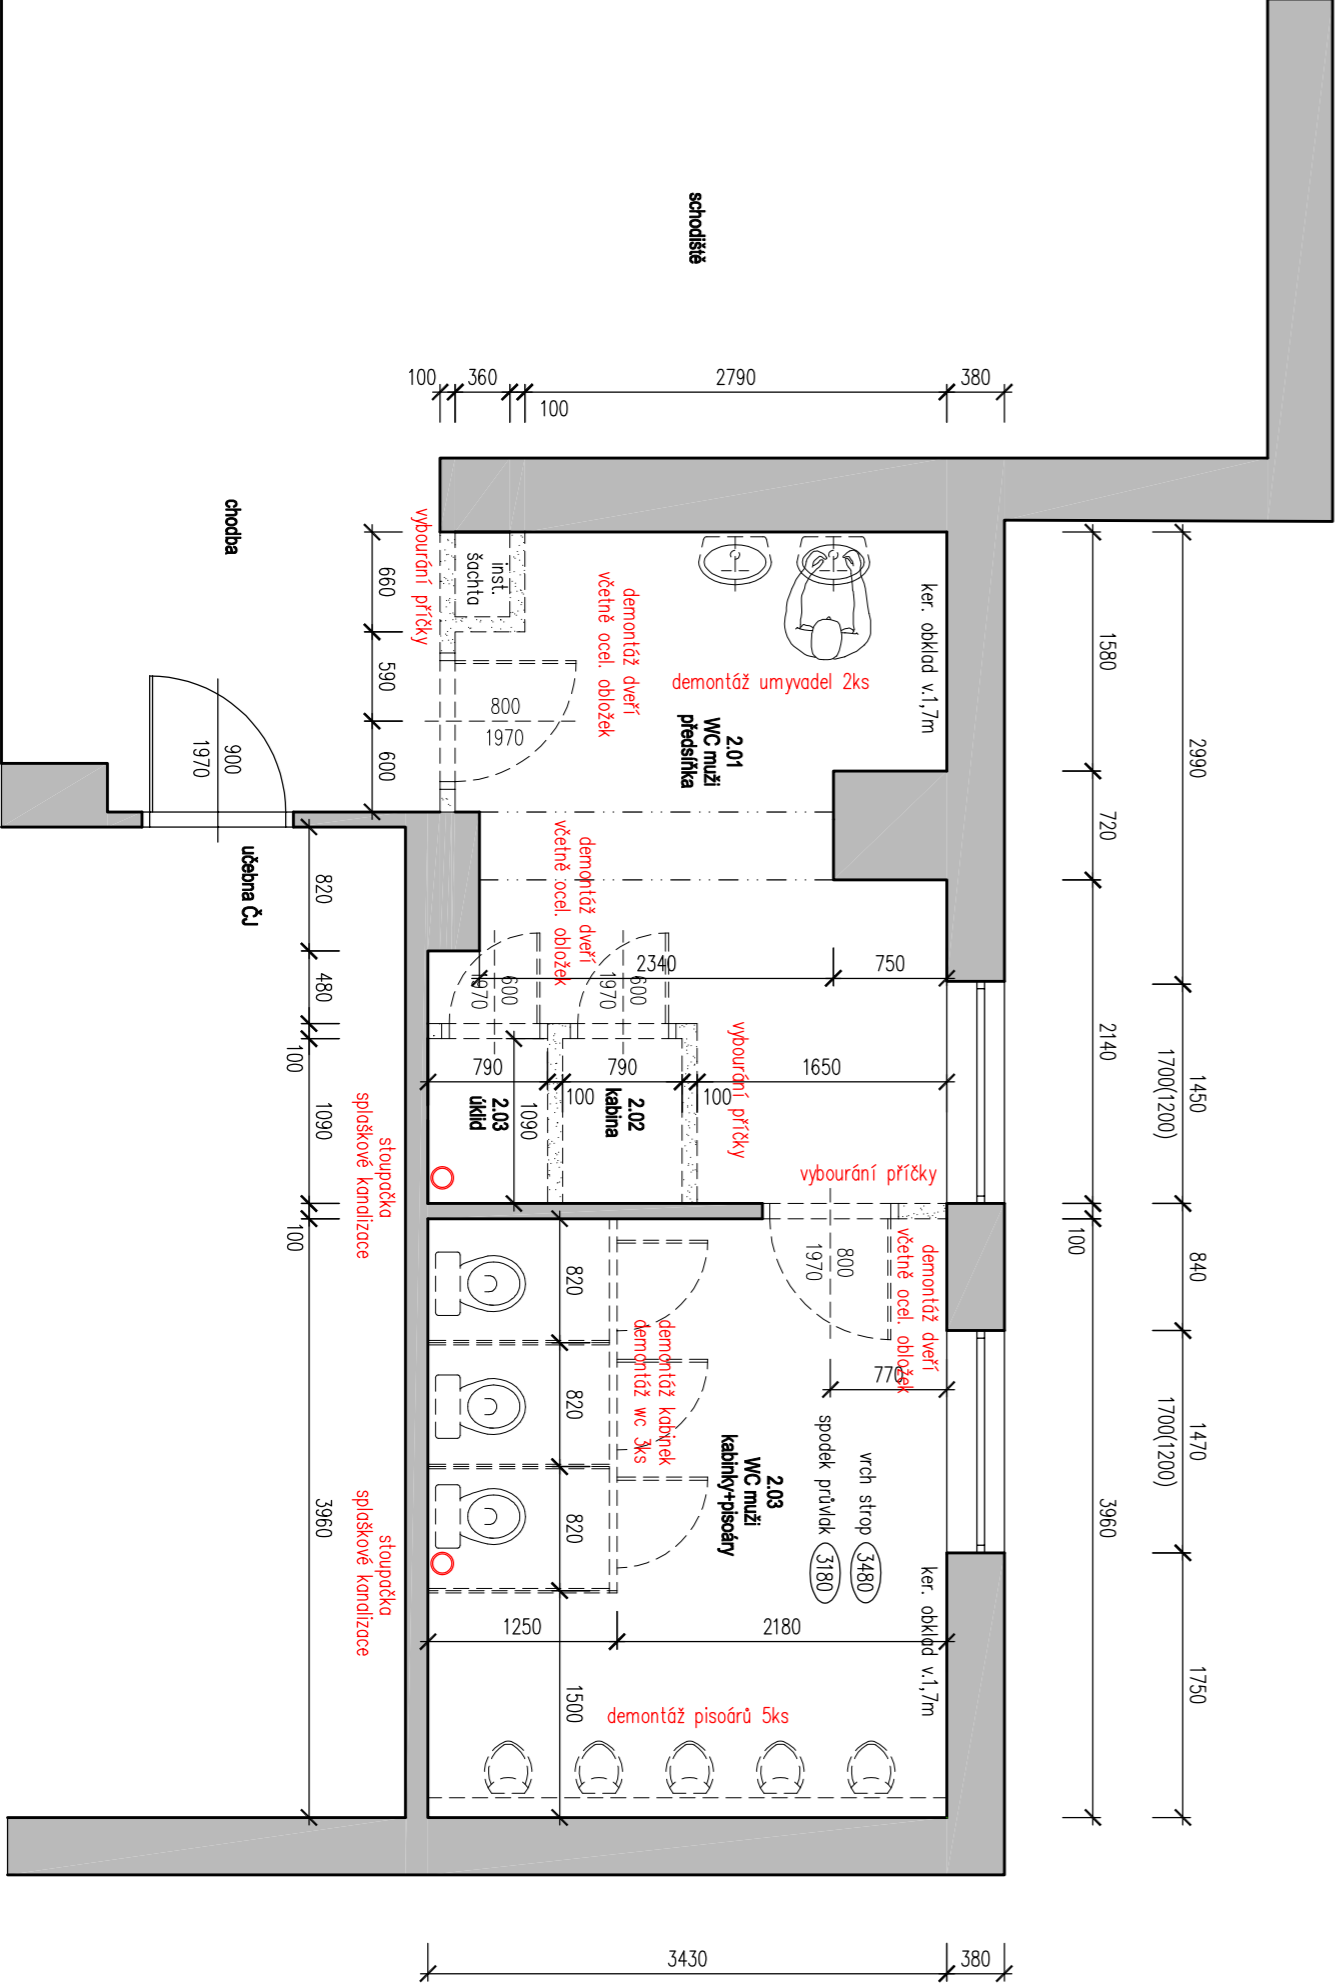

legenda místností

ozn.	účel místnosti	plocha m <sup>2</sup>	úpravy povrchů			poznámka
			podlahy	stěny	strop	
1.01	wc muži předstíňka	11,6	–	keram. dlažba		keramický obklad v=1700 mm
1.02	úklid	0,9	–	keram. dlažba		keramický obklad v=1700 mm
1.03	koblinka	0,9	–	keram. dlažba	omítko moba	keramický obklad v=1700 mm
1.04	wc muži koblinky + pisoiry	13,6	–	keram. dlažba		keramický sokl v=100 mm + oděr. omítko

užitná plocha

27,0

legenda materiálů

- stávající zdívo
- bourané zdívo a konstrukce

poznámka

- vybourat drožky a prostory pro nové instalace (viz části příslušných profesí)
- osadit poškozenou omítku zachovaných obvodových stěn až na cihly
- vybourat vyznačené stěny dle statických zosod

GENERÁLNÍ PROJEKTANT  
WWW.NAPROJEKTUJEME.VASENY.CZ

Ing. Štěpán Mosler  
U Koupaliště 874/18, Rybáře, 360 05 Karlovy Vary  
M: 734 676 011, E: mosler@naprojektujeme.vaseeny.cz

PROJEKTANT  
Ing. Štěpán Mosler  
U Koupaliště 874/18, Rybáře, 360 05 Karlovy Vary  
M: 734 676 011, E: mosler@naprojektujeme.vaseeny.cz

INVESTOR  
Gymnázium Ostrov, příspěvková organizace  
Studentská 1205,  
363 01 Ostrov

álka: STAVEBNÍ ÚPRAVY HYGIENICKÉHO ZÁZEMÍ ŠKOLY  
na parc.č.st. 1163, v kat.území Ostrov nad Ohří,  
Studentská 1205, 363 01 Ostrov  
město Ostrov, kraj KRAJ KRAJLOVSKÝ

AUTORIZOVANÝ PROJEKTANT  
Ing. Štěpán Mosler

HP  
Ing. Štěpán Mosler

ZPRACOVATEL ČÁSTI  
Ing. Štěpán Mosler

VYPRACOVAL  
Ing. Štěpán Mosler

DATAUM  
Ing. Štěpán Mosler

STUPEŇ  
DSP

STAVOBEST  
PŘÍKAZ

0211/2023

11/2023

1:50

03

ČÍSLO VÝKRESU