Půdorys 1.NP - pavilon "A" - pravá část
navrhovaný stav

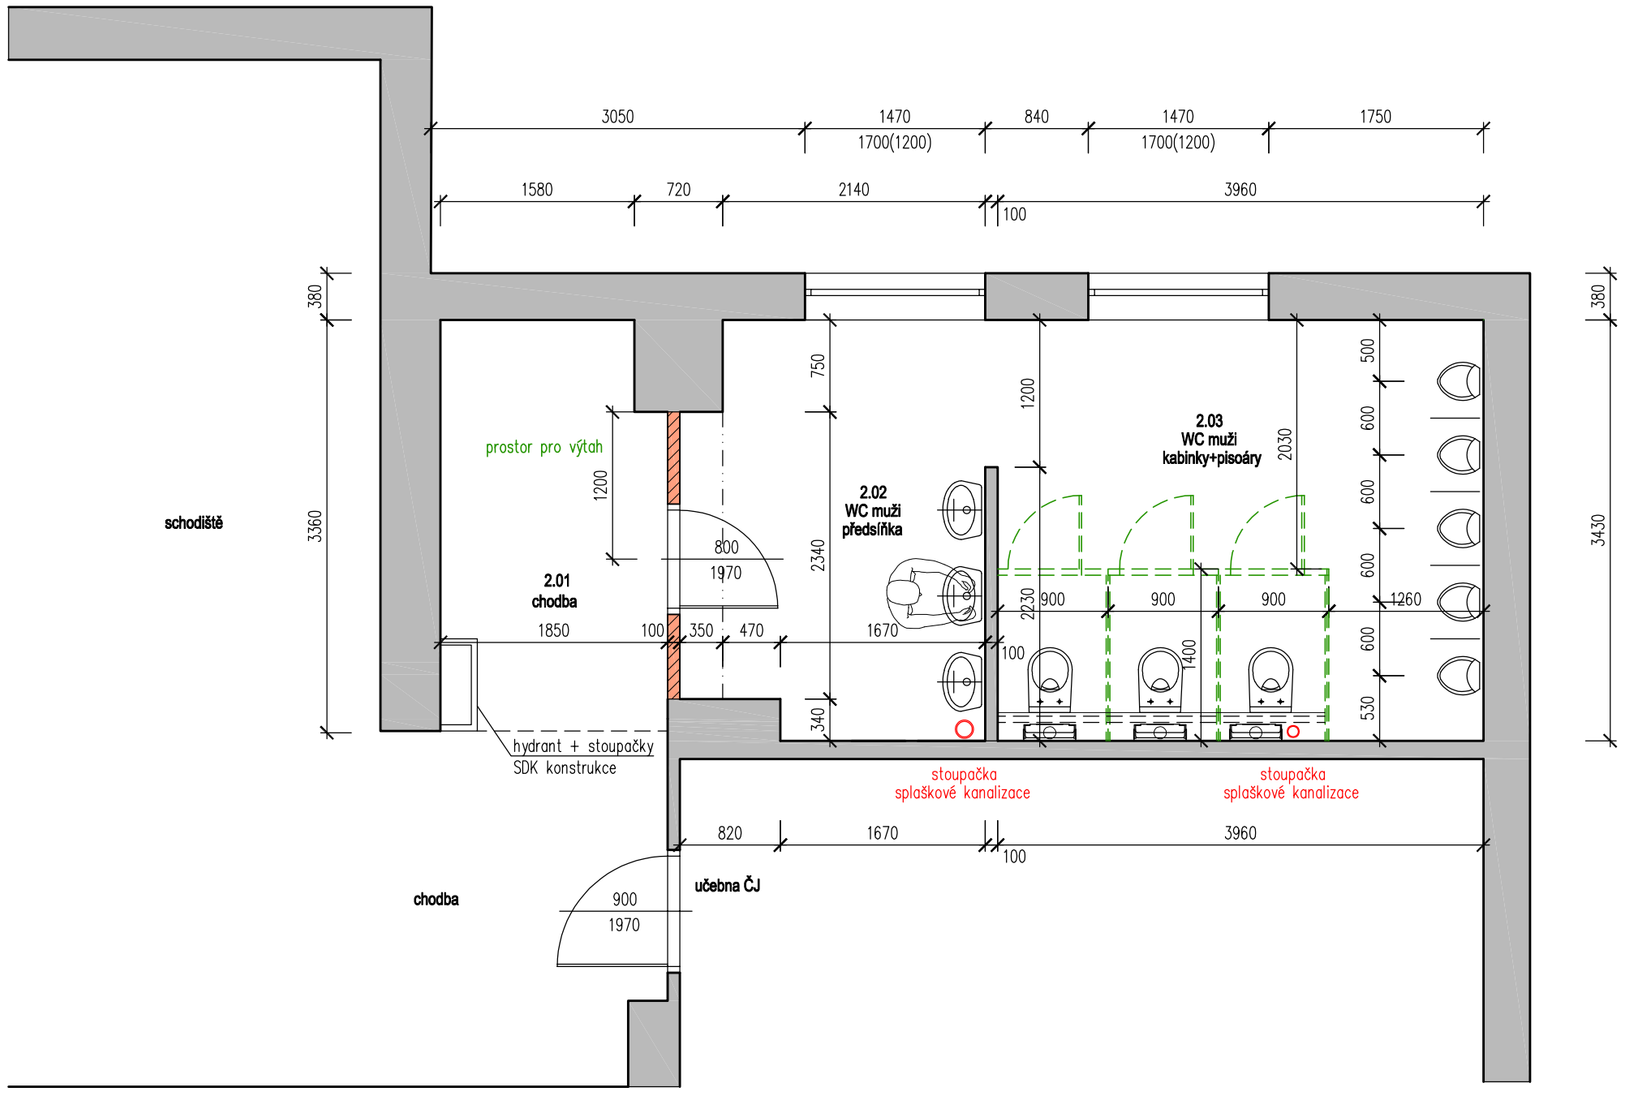

legenda místností

ozn.	účel místnosti	plocha m²	úpravy povrchů			poznámka
			podlahy	stěny	strop	
1.01	chodba	5,8	– keram. dlažba	omítka malba	SDK podhled	keramický sokl v=100 mm
1.02	wc muži předsíňka	8,1	– keram. dlažba			keramický obklad v=2000 mm
1.03	wc muži kabinky + pisoáry	13,6	– keram. dlažba			keramický obklad v=2000 mm
	užitná plocha	27,5				

legenda materiálů

- stávající zdivo
- příčka plynosilikát tl.100mm

GENERÁLNÍ PROJEKTANT
WWW.NAPROJEKTUJEMEVASESNY.CZ
Ing. Štěpán Mosler
U Koupaliště 874/18, Rybáře, 360 05 Karlovy Vary
M: 734 676 011, E: mosler@naprojektujemevasesny.cz

PROJEKTANT
Ing. Štěpán Mosler
U Koupaliště 874/18, Rybáře, 360 05 Karlovy Vary
M: 734 676 011, E: mosler@naprojektujemevasesny.cz

INVESTOR
Gymnázium Ostrov, příspěvková organizace
Studenstká 1205,
363 01 Ostrov

akce:
STAVEBNÍ ÚPRAVY HYGIENICKÉHO ZÁZEMÍ ŠKOLY
na parc.č.st. 1163, v kat.území Ostrov nad Ohří,
Studentská 1205, 363 01 Ostrov
město Ostrov, kraj KARLOVARSKÝ

AUTORIZOVANÝ PROJEKTANT	Ing.Štěpán Mosler
HIP	Ing.Štěpán Mosler
ZPRACOVATEL ČÁSTI	Ing.Štěpán Mosler
VYPRACOVAL	Ing.Štěpán Mosler
ZAKÁZKA	0211/2023
DATUM	11/2023
STUPEŇ	DSP
MĚŘÍTKO	1:50
STAV.OBJEKT	
PARÉ	
DOKUM. ČÁST	
ČÍSLO VÝKRESU	04

VÝKRES: **PŮDORYS 1.NP - pravá č. PAVILON "A" - NAVRHOVANÝ STAV**