


Púdorys 2.NP - pavilon "A" - pravá část  
stávající stav

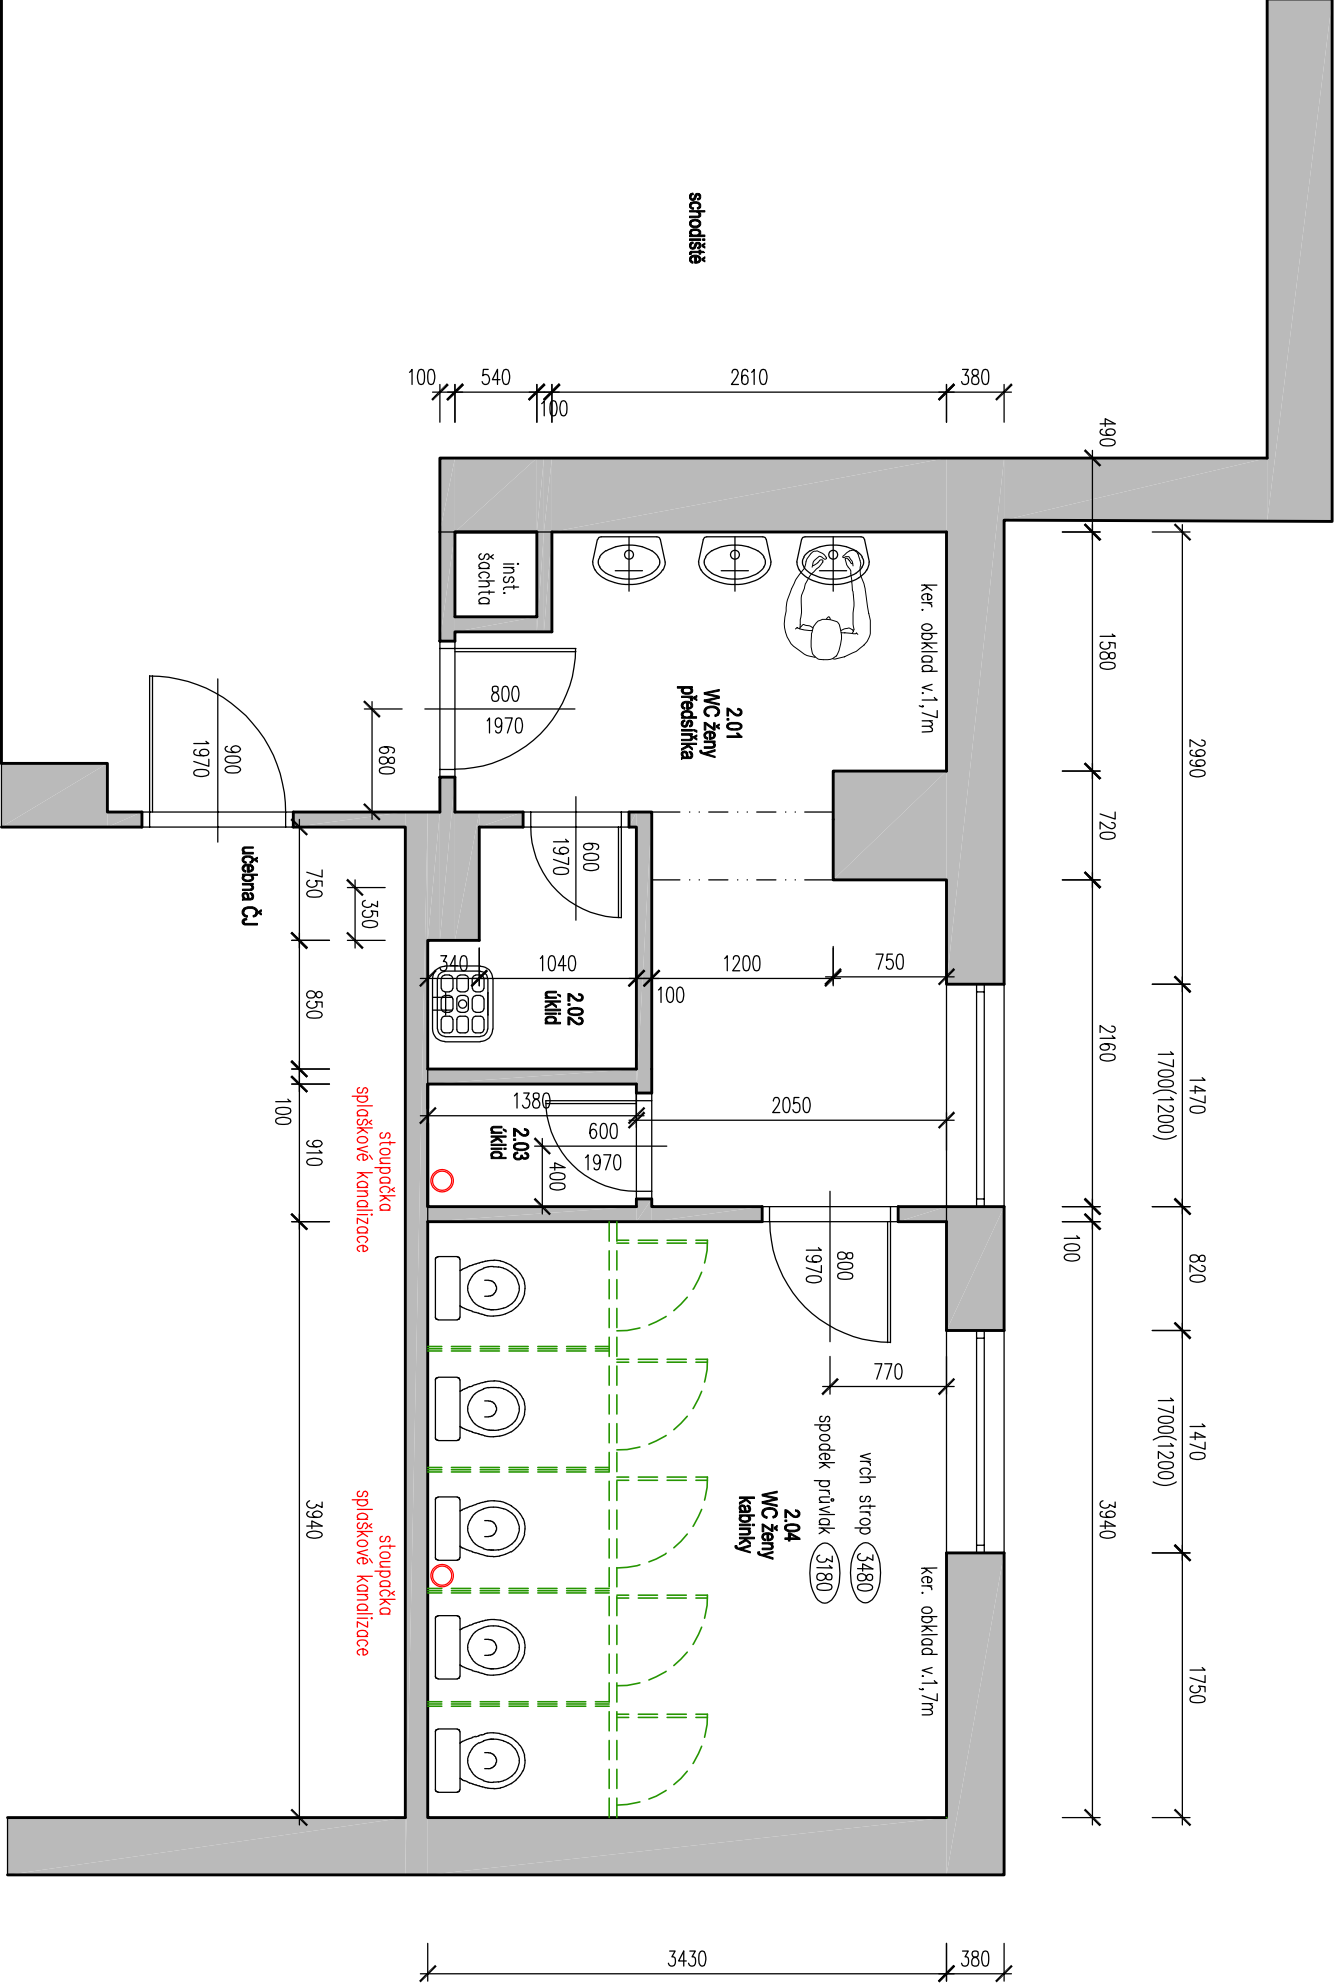


legenda místností

ozn.	účel místnosti	plocha m <sup>2</sup>	úpravy povrchů			poznámka
			podlahy	stěny	strop	
2.01	wc ženy – předstíhka	10,1	–	keram. dlažba		keramický obklad v=1700 mm
2.02	úklid	2,0	–	keram. dlažba		keramický obklad v=1700 mm
2.03	úklid	1,1	–	keram. dlažba	omítko mrblo	keramický obklad v=1700 mm
2.04	wc ženy – kabinky	13,5	–	keram. dlažba	omítko mrblo	keramický sokl v=100 mm + oděr. omítko

užitná plocha

26,7

legenda materiálů

 - stávající zdivo

GENERAŁI PROJEKTANT		akce:	
WWW.NAPROJEKTUJEME.VASESNY.CZ		STAVEBNÍ ÚPRAVY HYGIENICKÉHO ZÁZEMÍ ŠKOLY	
Ing. Štěpán Mosler		na parc.č. st. 1163, v kat.území Ostrov nad Ohří,	
U Koupaliště 874/18, Rybáře, 360 05 Karlovy Vary		Studentická 1205, 363 01 Ostrov	
M: 734 676 011, E: mosler@naprojektujemevasezny.cz		město Ostrov, kraj KRAJ KRAJLOVSKÝ	
PROJEKTANT		AUTORIZOVANÝ PROJEKTANT	
Ing. Štěpán Mosler		Ing. Štěpán Mosler	
U Koupaliště 874/18, Rybáře, 360 05 Karlovy Vary		U Koupaliště 874/18, Rybáře, 360 05 Karlovy Vary	
M: 734 676 011, E: mosler@naprojektujemevasezny.cz		M: 734 676 011, E: mosler@naprojektujemevasezny.cz	
INVESTOR		HIP	
Gymnázium Ostrov, příspěvková organizace		Ing. Štěpán Mosler	
Studentická 1205,		Ing. Štěpán Mosler	
363 01 Ostrov		Ing. Štěpán Mosler	
VYPRACOVATEL		VYPRACOVATEL	
Ing. Štěpán Mosler		Ing. Štěpán Mosler	
STUPEŇ		STUPEŇ	
DOKUM. ČÁST		DOKUM. ČÁST	
05		05	