


10.12.2018

KRPV-74683/ČJ-2018-19020G

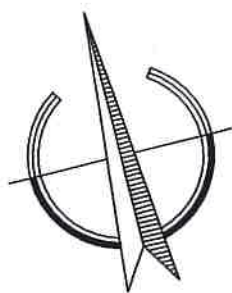








LEGENDA PLOCH:






-  CYKLOSTEZKA
-  ZATRAVNĚNÍ
-  VOZOVKA - NOVÝ KRYT
-  HMATOVÁ DLAŽBA

LEGENDA ČAR:

OSTATNÍ:

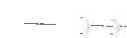-  NOVÝ NÁVRH
-  GEODETICKÉ ZAMĚŘENÍ
-  KATASTR VNĚJŠÍ
-  KATASTR VNITŘNÍ
-  VODOROVNÉ DOPRAVNÍ ZNAČENÍ
-  OSA KOMUNIKACE
-  VRSTEVNICE

STÁV. INŽENÝRSKÉ SÍTĚ



-  KANALIZACE SPLAŠKOVÁ
-  OCHRANNÉ PÁSMO SPL. KANALIZACE
-  SDĚLOVACÍ VEDENÍ PODZEMNÍ
-  SDĚLOVACÍ VEDENÍ NADZEMNÍ
-  NADZEMNÍ VEDENÍ VN ČEZ DISTRIBUCE a.s.

NOVÉ INŽENÝRSKÉ SÍTĚ




-  KANALIZACE DEŠŤOVÁ

LEGENDA SYMBOLŮ:

NOVÉ:


-  ULIČNÍ VPUŠŤ
-  DOTČENÉ POZEMKY


STÁVAJÍCÍ:

-  ŠACHTA KANALIZAČNÍ
-  STROM BEZ ROZLIŠENÍ
-  STROM Z DENROLOGICKÉHO PRŮZKUMU

SEZNAM STAVEBNÍCH OBJEKTŮ:

- SO 101 - ÚPRAVA LESNÍ CESTY (PĚŠINY)
- SO 102 - ÚPRAVA SILNICE II/606
- SO 103 - NOVÁ STEZKA PRO PĚŠÍ A CYKLISTY
- SO 201 - REKONSTRUKCE OPĚRNÉ ZDI TŮNĚ
- SO 701-703 ODPOČINKOVÁ MÍSTA
- SO 801 - SADOVÉ ÚPRAVY

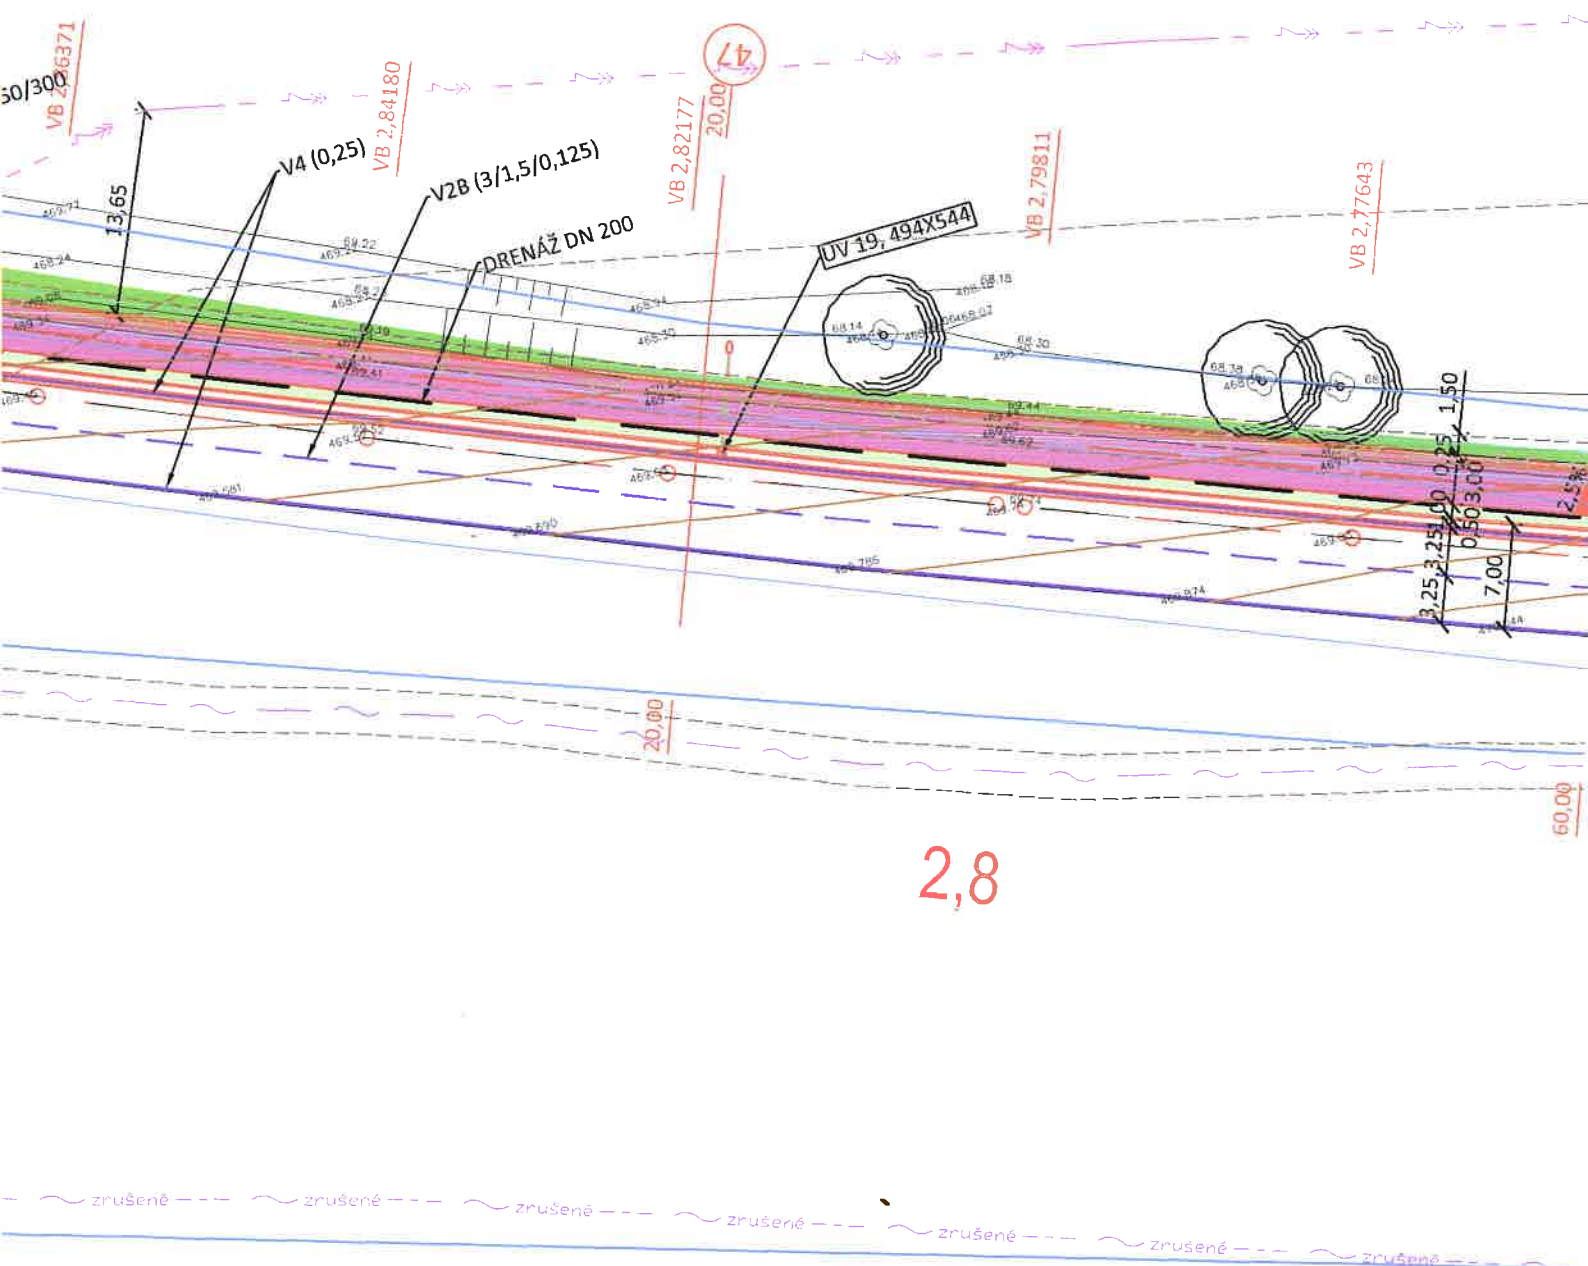

Náměstí Krále Jiřího 6, 350 02 Cheb, tel. 354 436 328, fax 354 535 179, email : info@dsva.cz, w w w .dsva.cz		
Zodpovědný projektant :	Technická kontrola :	Zhotovitel :
Ing. Petr Král	Ing. Jiří Ševčík	 DOPRAVNÍ STAVBY A VENKOVNÍ ARCHITEKTURA s.r.o.
Projektant :	Hlavní projektant :	
Ing. Veronika Šulková	Ing. Petr Král	
MěÚ :	Cheb	Kraj : Karlovarský
Stavebník :	Karlovarský Kraj, Závodní 353/88, 360 06 Karlovy Vary Město Cheb, náměstí Krále Jiřího 14, 350 02 Cheb	
Datum :	01/2017	
Číslo zakázky :	107/2016	
Akce :	Zážitek v přírodě - cyklostezka Ohře, Cheb - úseky II. a III.	
SO :	D S P	
Výkres	Koordinační situace stavby - díl K	
Měřítko :		1 : 500
Část :		B.2k

