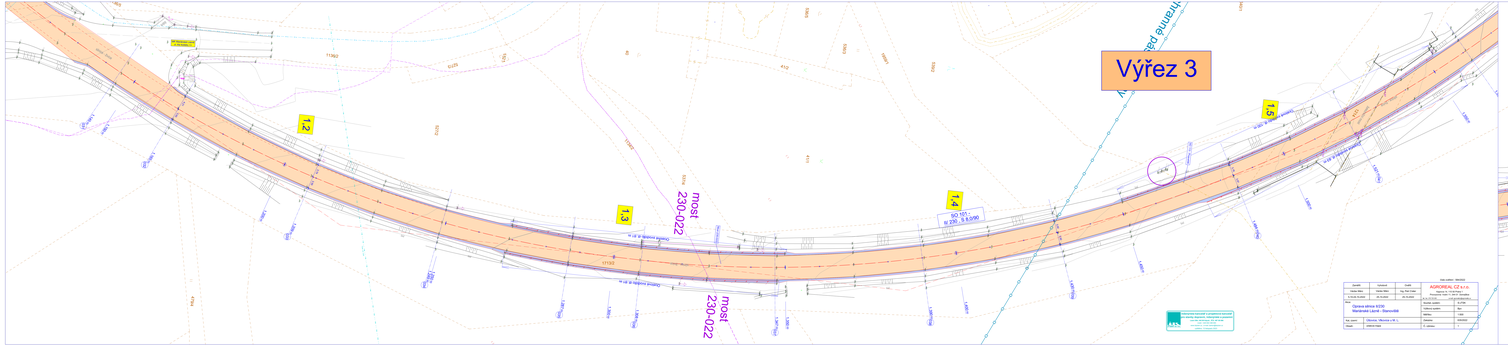
Výřez 3
most 230-022
most 230-022
Ochranné pásmo dálnice
1.2
1.3
1.4
1.5
Dálnice D5
Dálnice D5
Dálnice D