



VZOROVÉ OSAZENÍ PLOTOVÝCH POLÍ
NAD STÁVAJÍCÍM ZÁKLADEM

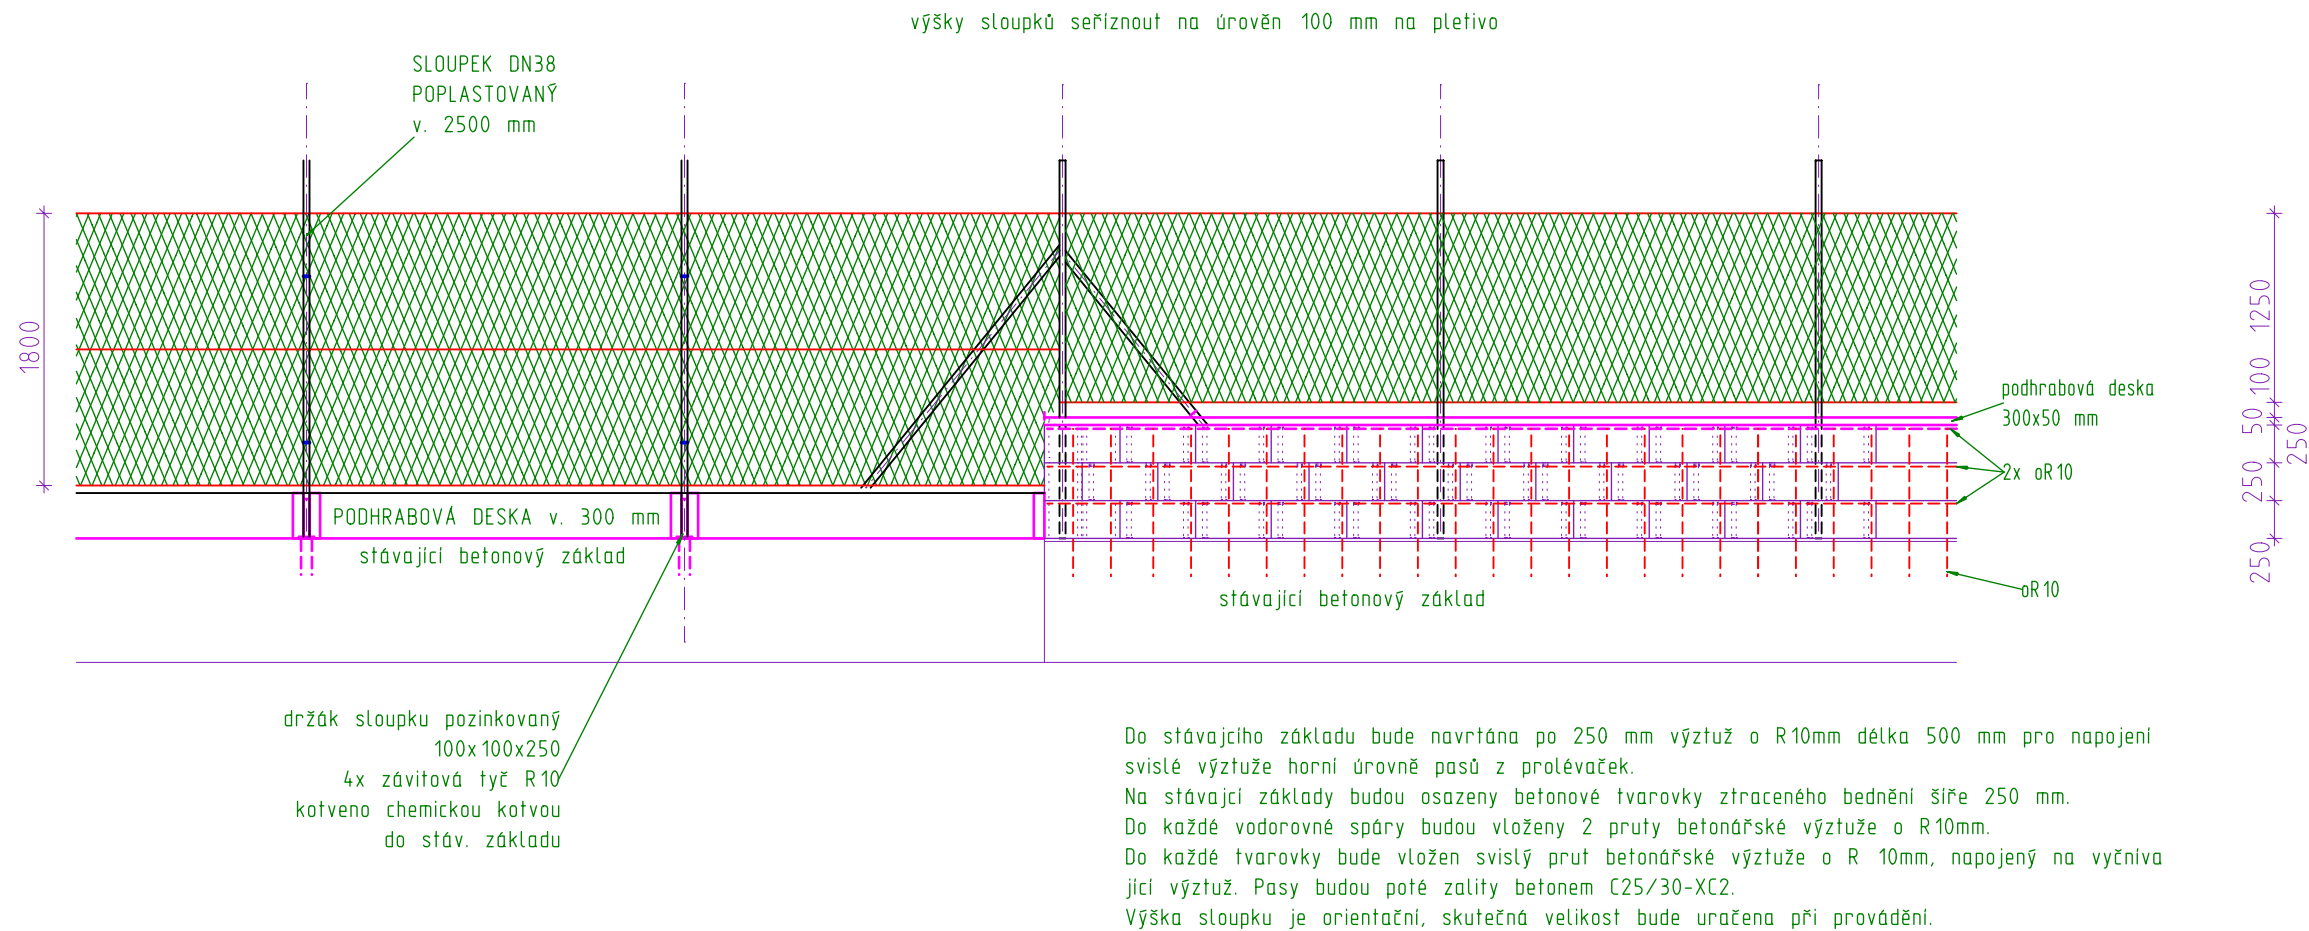

VZOROVÉ OSAZENÍ PLOTOVÝCH POLÍ
NAD STÁVAJÍCÍM ZÁKLADEM
PŘI PONECHÁNÍ ČÁSTI ZDI POD TERÉNEM

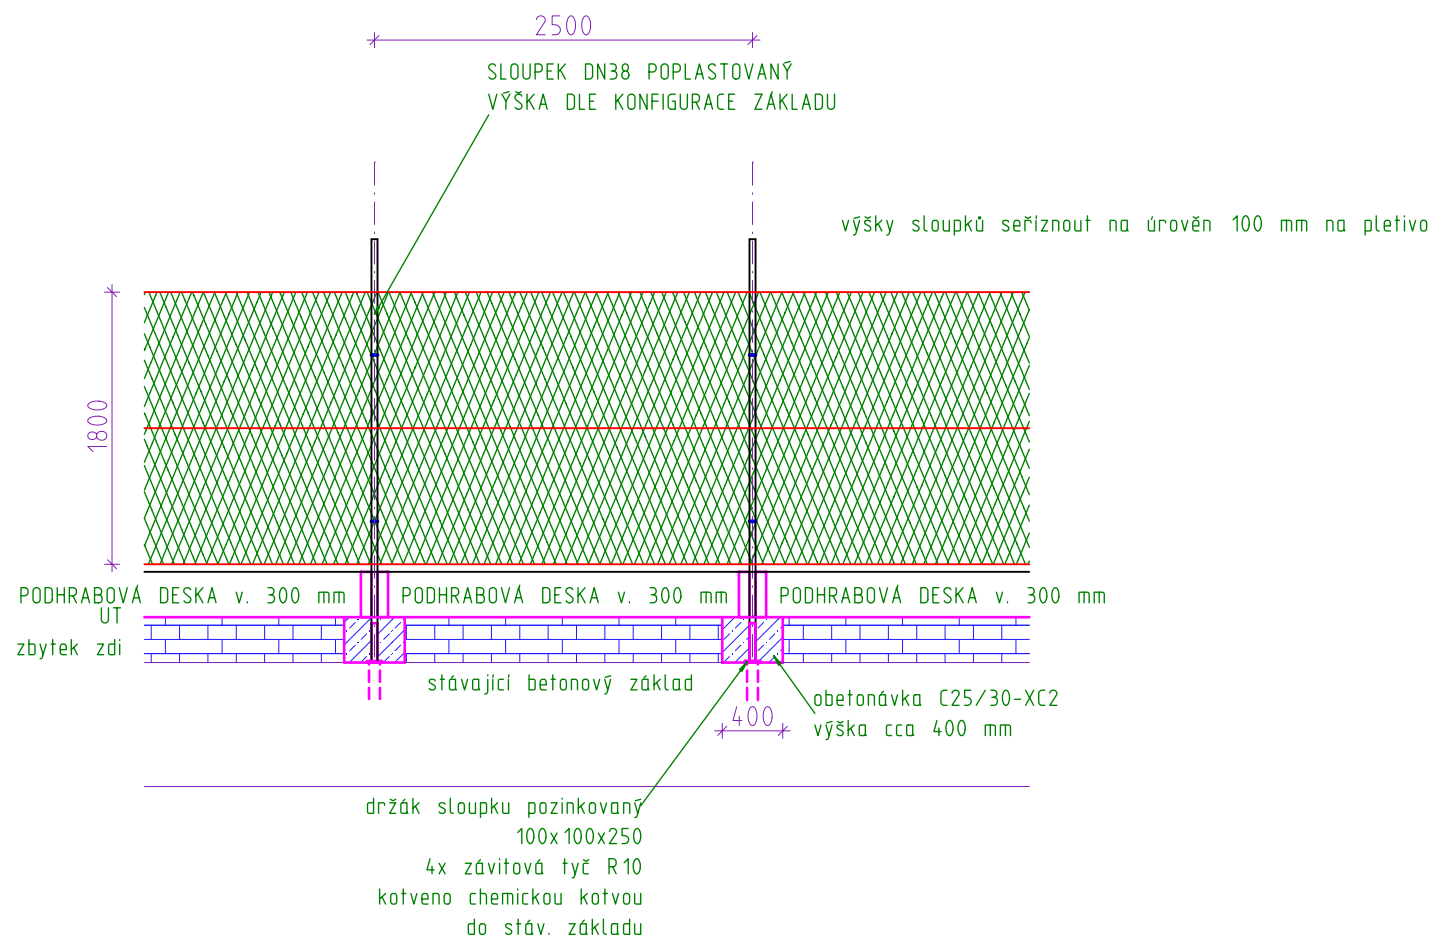

Zodpovědný projektant	Projektant		PROJEKČNÍ KANCELÁŘ BERÁNEK & HRADIL	
Ing. Ondřej Beránek	Petr Hradil		Svobody 7/1, 350 02, CHEB email: pkcheb@email.cz	
Místo stavby	k.ú. Cheb		Formát	4x A4
Stavebník	Karlovarská krajská nemocnice a.s., Nemocnice Cheb		Datum	rev. III/2025
	K nemocnici 1204/17, 350 02 Cheb		Měřítko	1: 50
Akce	OPLOCENÍ AREÁLU KKN CHEB ul. K nemocnici		Účel	DOS
			Číslo zakázky	23-08-007
Výkres	SO 04 DETAIL OPLOCENÍ - UL. VANČUROVA		Číslo výkresu	C 4.3.