Pohled severovýchodní - stávající stav

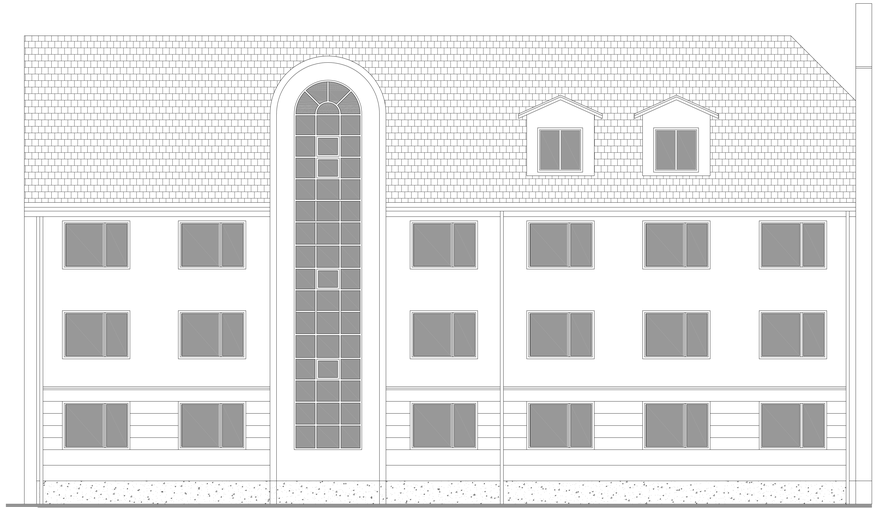

Pohled severovýchodní - navrhovaný stav

řez

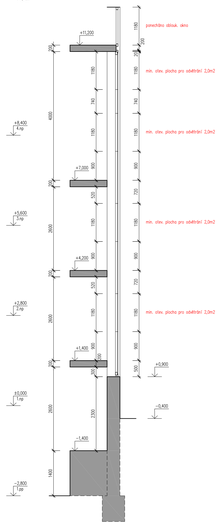

půdorys

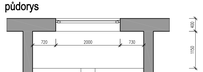

ZODPOVĚDNÝ PROJEKTANT WWW.MAPRojektJeMojeVizeSmy.CZ Ing. Štěpán Mosler U Kosatělů 874/16, Rybáře, 360 05 Karlovy Vary M: 734 676 511, E: mosler@maprojektjeamojevizeSmy.cz	NÁZEV PROJEKTU **VÝMĚNA OBVODOVÝCH PROSKLENÝCH STĚN U SCHODIŠŤ BUDOVY "A"** na parc.č. 3, v kat.území Dolní Pochlovice, Dolní Pochlovice 56, 357 51 Kynšperk nad Ohří obec: Kynšperk nad Ohří, kraj: Karlovarský
PROJEKTANT Ing. Štěpán Mosler U Kosatělů 874/16, Rybáře, 360 05 Karlovy Vary M: 734 676 511, E: mosler@maprojektjeamojevizeSmy.cz	AUTORSKÝ PROJEKTANT Ing.Štěpán Mosler DATUM 0607/2025 AP Ing.Štěpán Mosler DATUM 07/2025
INVESTOR Sociální služby v Kynšperku nad Ohří, p.o., Pochlovická 51, Dolní Pochlovice, 357 51 Kynšperk nad Ohří	(PROJEKTOVAL DAŇ) Ing.Štěpán Mosler (PŘEDKLÁDÁ) Ing.Štěpán Mosler STUPEŇ **DPS** MĚŘÍTKO 1:50 STAVEBNÍ OBJEKT PARÉ ČÍSLO PŘÍLOHY **03** DOKUM. ČÍST
"VÝMĚNA VÝPLNĚ OTVORU - SEVEROVÝCHODNÍ FAŽADA"	