




PODÉLNÝ ŘEZ 1:100

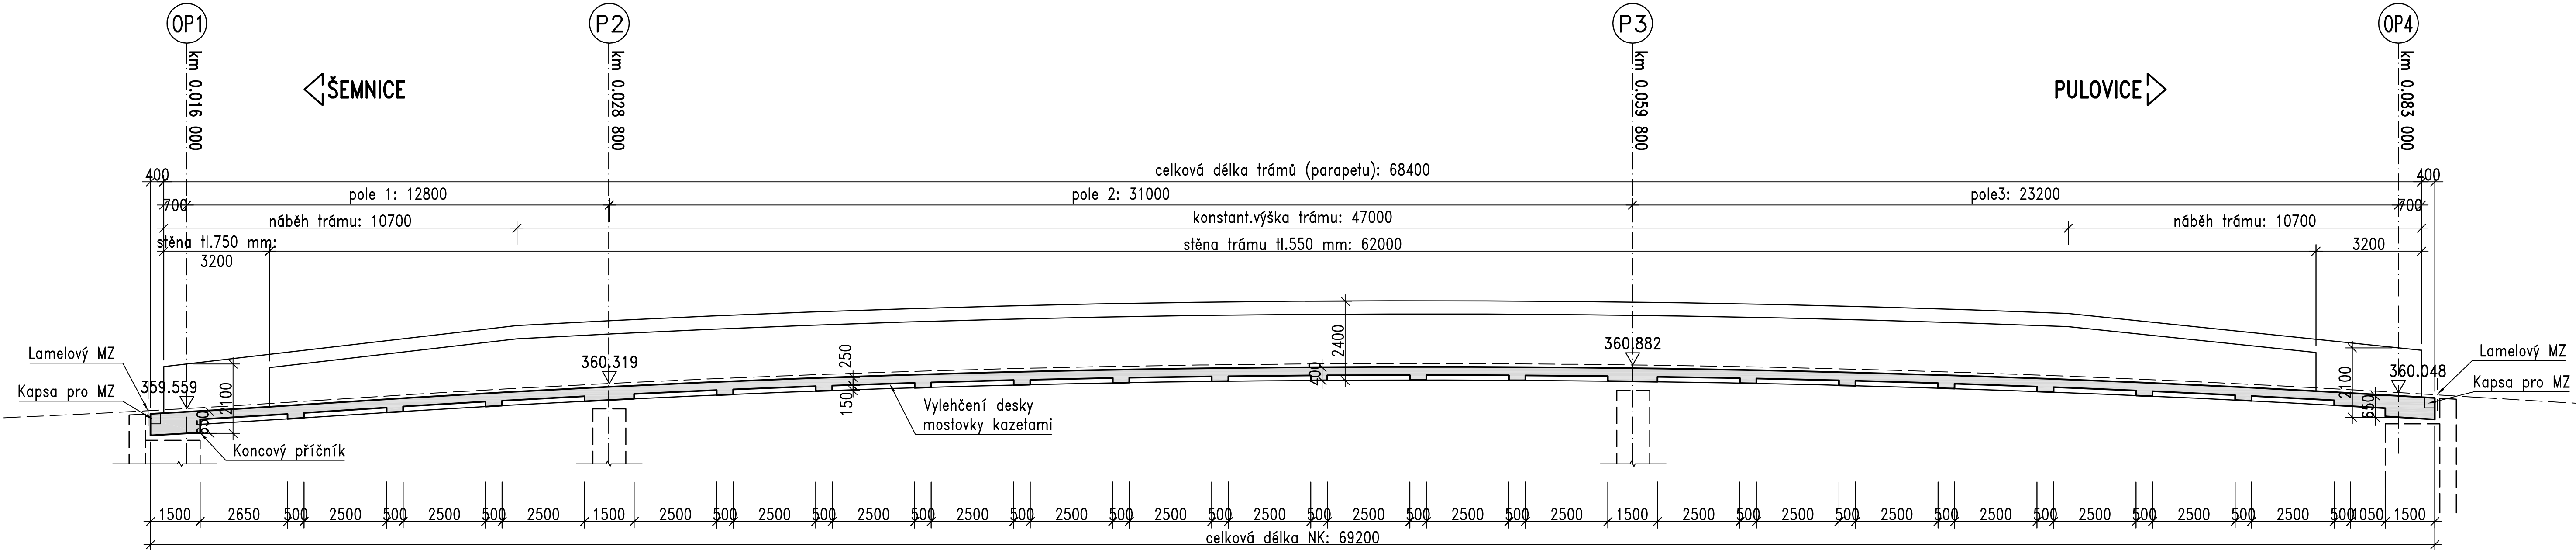


PŮDORYS 1:100

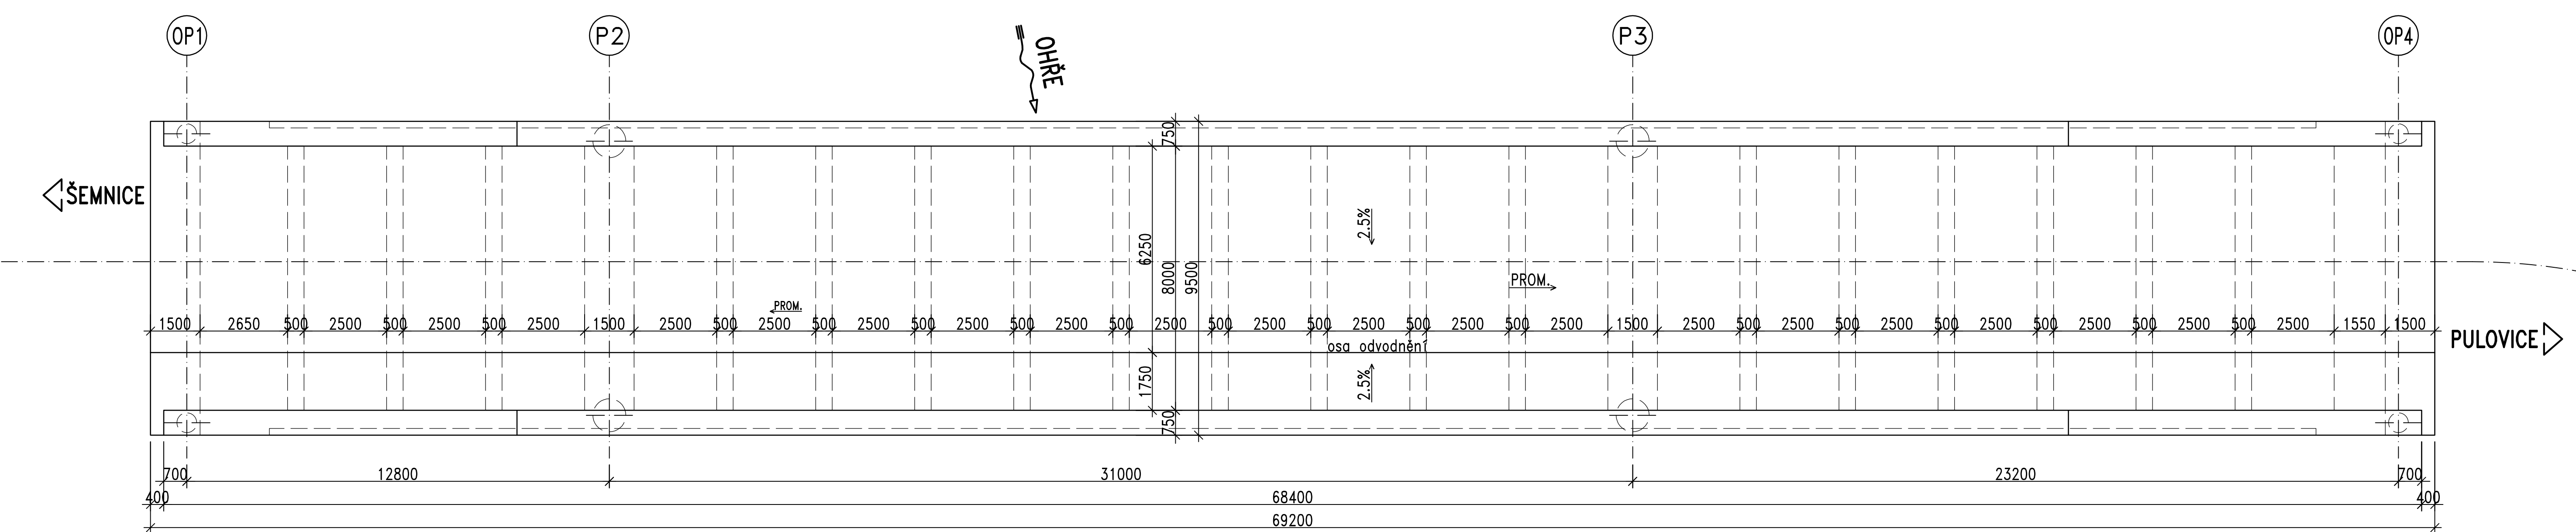

PŘÍČNÝ ŘEZ V POLI 1:50

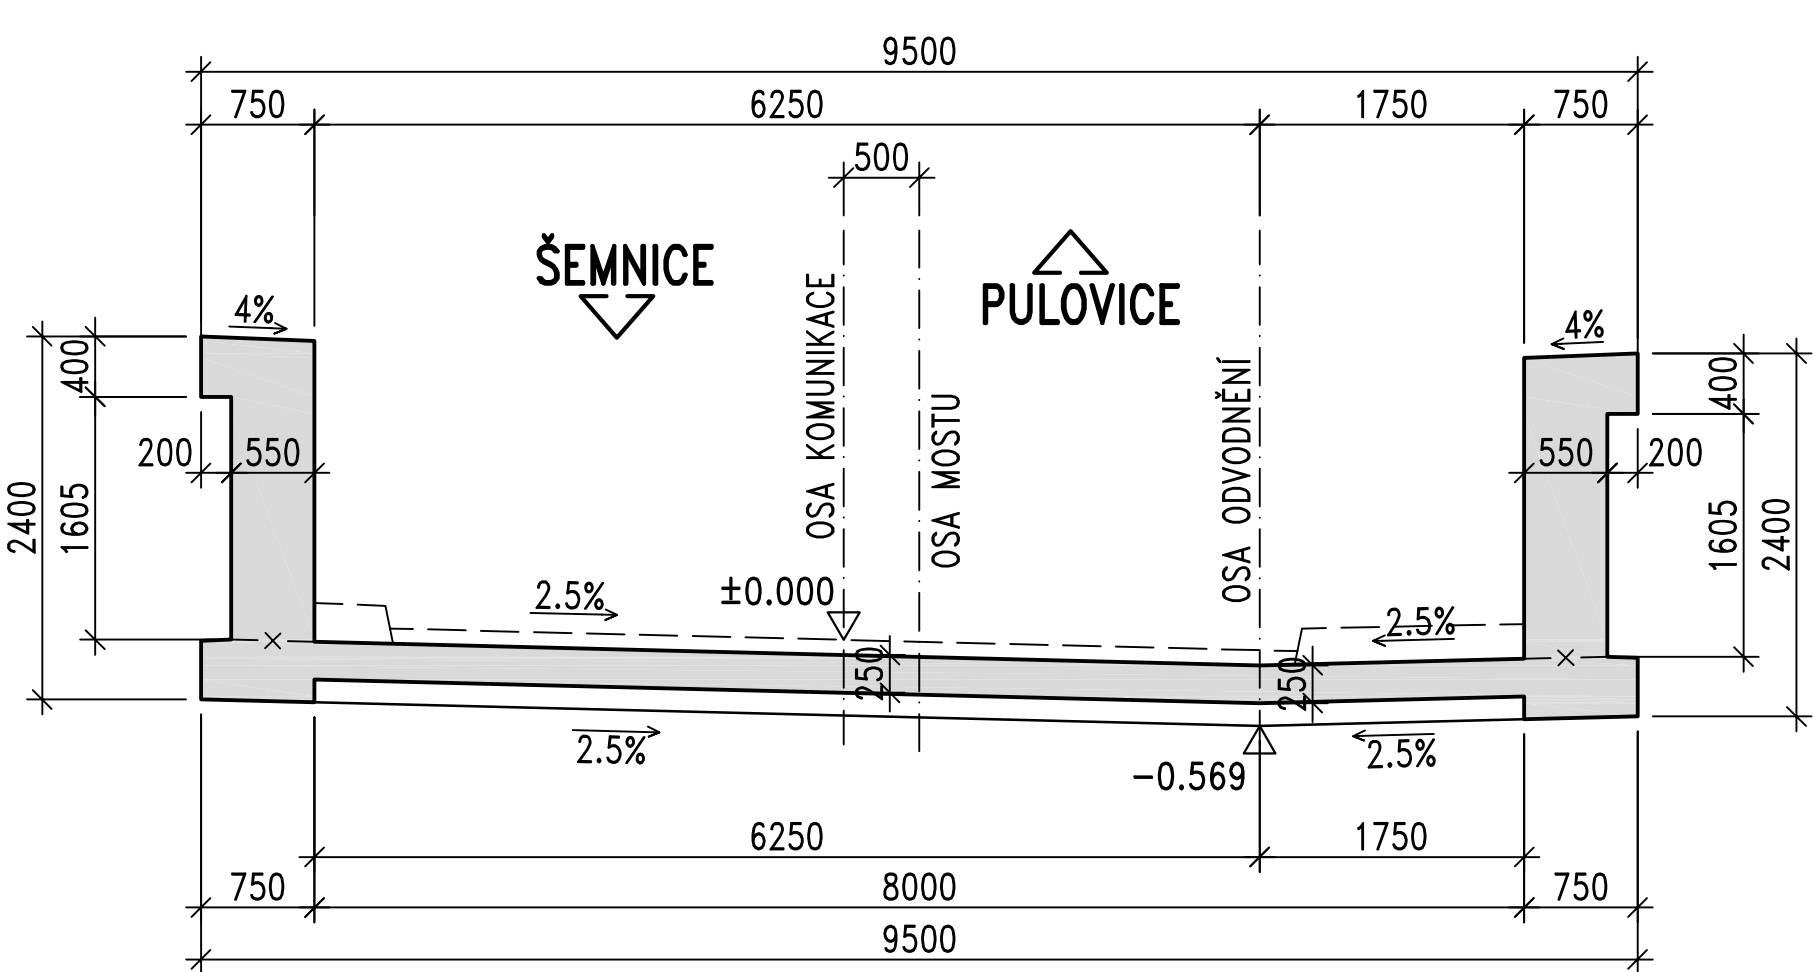

PŘÍČNÝ ŘEZ NAD OPĚROU 1:50

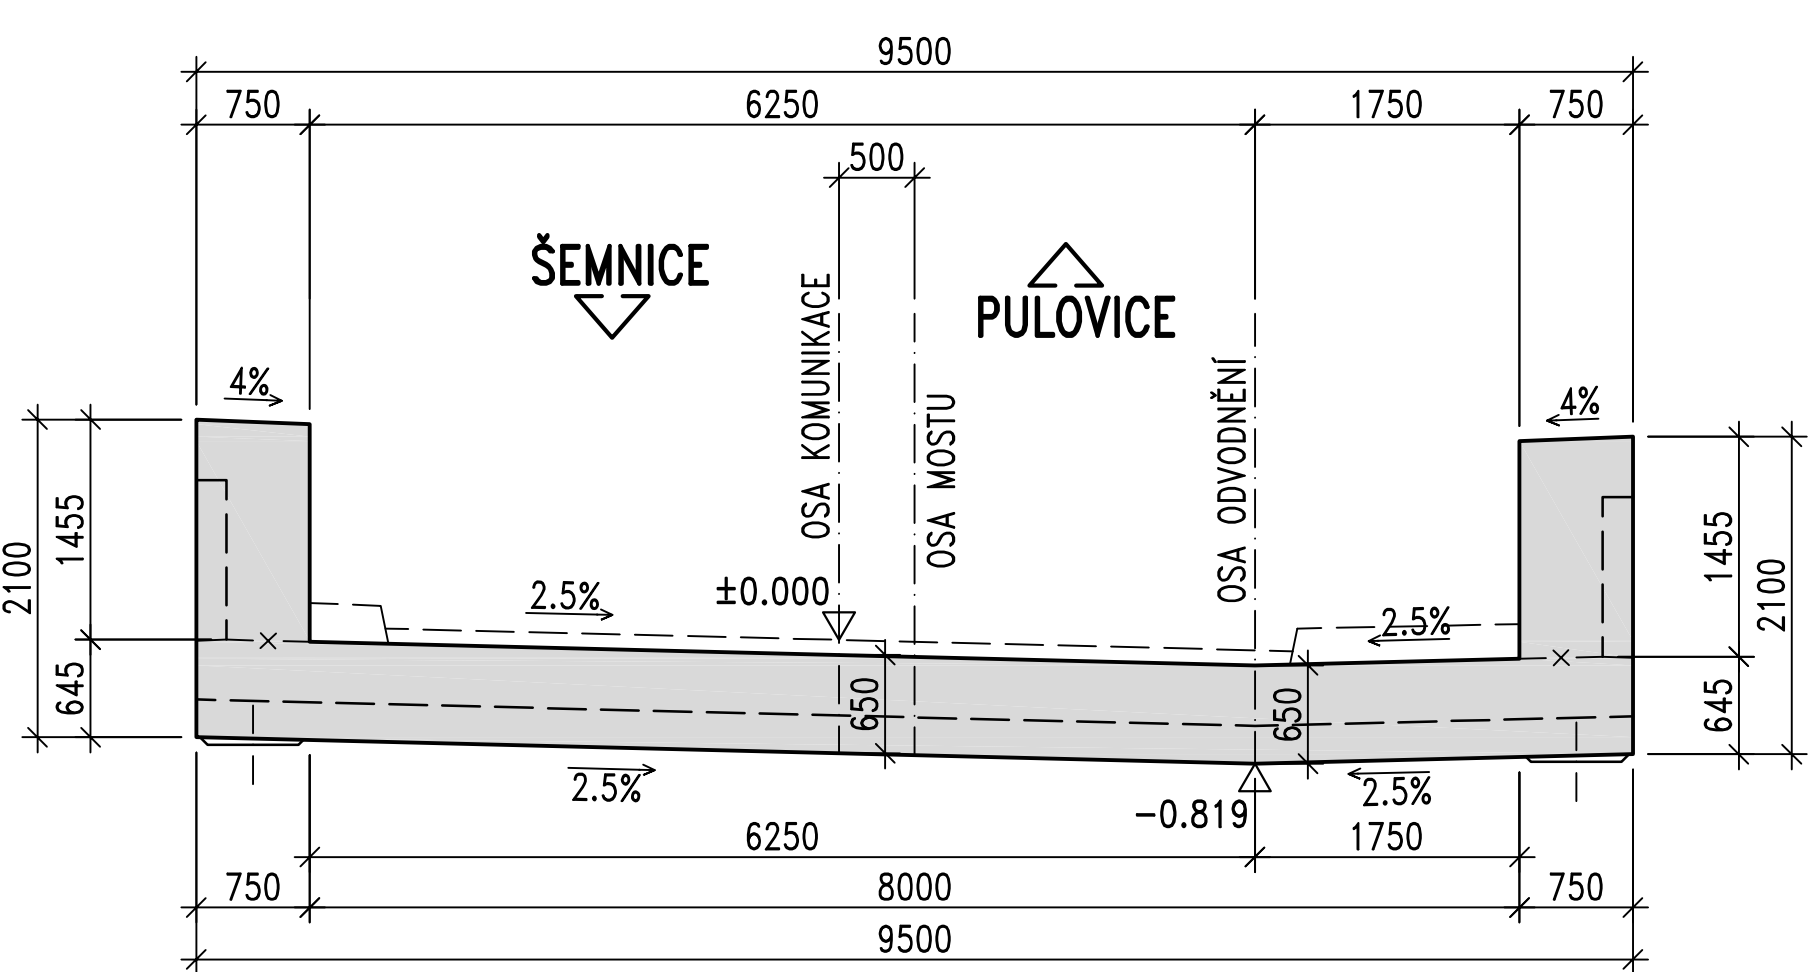

POZNÁMKY

- VŠECHNY HRANY ZKOSIT 20/20 mm, NENÍ-LI UVEDENO JINAK.
- V NOSNÉ KONSTRUKCI BUDOU OSAZENY PRVKY ODVODNĚNÍ (NEJSOU ZAKRESLENY) – VIZ PŮDORYS A TZ.

PŘEHLED KONSTRUKČNÍCH MATERIÁLŮ

BETON
DESKA NOSNÉ KONSTRUKCE C 30/37 XF2,XC3
PARAPETNÍ NOSÍKY C 35/45 XF4,XC3

PŘEDPÍNAČÍ VÝZTUŽ Ls 15,3 – 1770

BETONÁŘSKÁ VÝZTUŽ B500B

OBJEDNATEL:

KRAJSKÁ SPRÁVA A ÚDRŽBA SILNIC
KARLOVARSKÉHO KRAJE, PŘÍSPĚVKOVÁ ORGANIZACE
Chraberská 282, 356 04 Sokolov

Souřadnicový systém: S-JTSK
Výškový systém: Bpv

Číslo zakázky:	11 192 00	HIP:	
Schválil:	Ing. Václav HVIŽDAL	Zodp. projektant:	Ing. Martin HAVLÍK
Tech. kontrola:	Ing. Petr DRBOHLAV	Vypracoval:	Ing. Ondřej DŘEČEK
	244062241, pdr@pontex.cz		244062226, ode@pontex.cz

PONTEx S.R.O.
Praha 4, Bezdová 1658, 147 14
tel: +420 244062215 fax: +420 244061038

Objednatel: KSÚS Karlovarského kraje, p.o.	Obec: ŠEMNICE	Kraj: KARLOVARSKÝ
Akce: Modernizace mostu ev. č. 222 14 – 1 Šemnice	Datum: 10/2012	Stupeň: DSP/ZDS
Část: C – STAVEBNÍ ČÁST	Souprava: Č. přílohy	
Objekt: SO 201 – MOST PŘES OHŘI		
Příloha: TVAR NOSNÉ KONSTRUKCE		C.2.5