


ŘEZ A-A

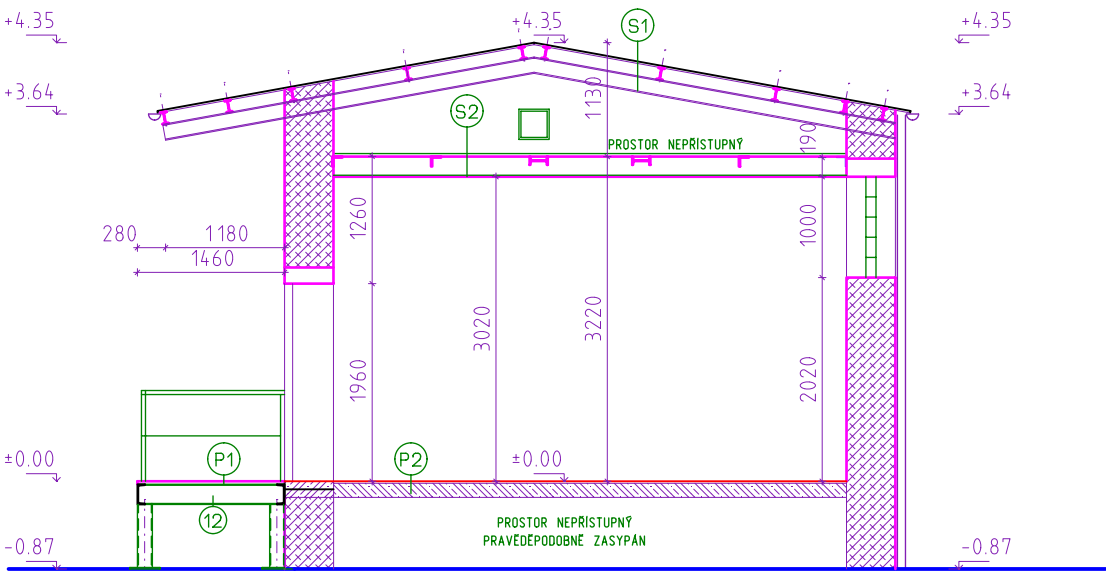

- Ⓟ Pororost PR-22/22-30/2, 15 m², zároveň zinkovaný
- Ⓟ Lokální výprava bet. potěru. Ochranný nátěr omyvatelný
- Ⓟ Střešní krytina trapézový plech. Kotveno do stávající konstrukce. Barva dle investora. Stávající konstrukce krovu - ocelové vazníky. Nový ochranný nátěr
- Ⓟ SDK podhled - nový. Konstrukce podhledu samonosná. Deska GKF t.15 mm.

Zodpovědný projektant		Projektant	PROJEKČNÍ KANCELÁŘ BERÁNEK & HRADIL Svobody 7/1, 350 02, CHEB email: pkcheb@email.cz	
Ing. Ondřej Beránek		Petr Hradil		
Místo stavby	st. 2832, k.ú. Cheb			
Stavebník	Karlovarská krajská nemocnice a.s., Nemocnice Cheb			Formát 2x A4
	K nemocnici 1204/17, 350 02 Cheb			Datum VI/2025
Akce OPRAVA OBJEKTU SKLAD PLYNŮ st. 2832, k.ú. Cheb				Měřítko 1: 75
				Účel DOS
				Číslo zakázky 25-06-001
Výkres	ŘEZ A-A - NOVÝ STAV			Číslo výkresu D 1.1.2.5.