


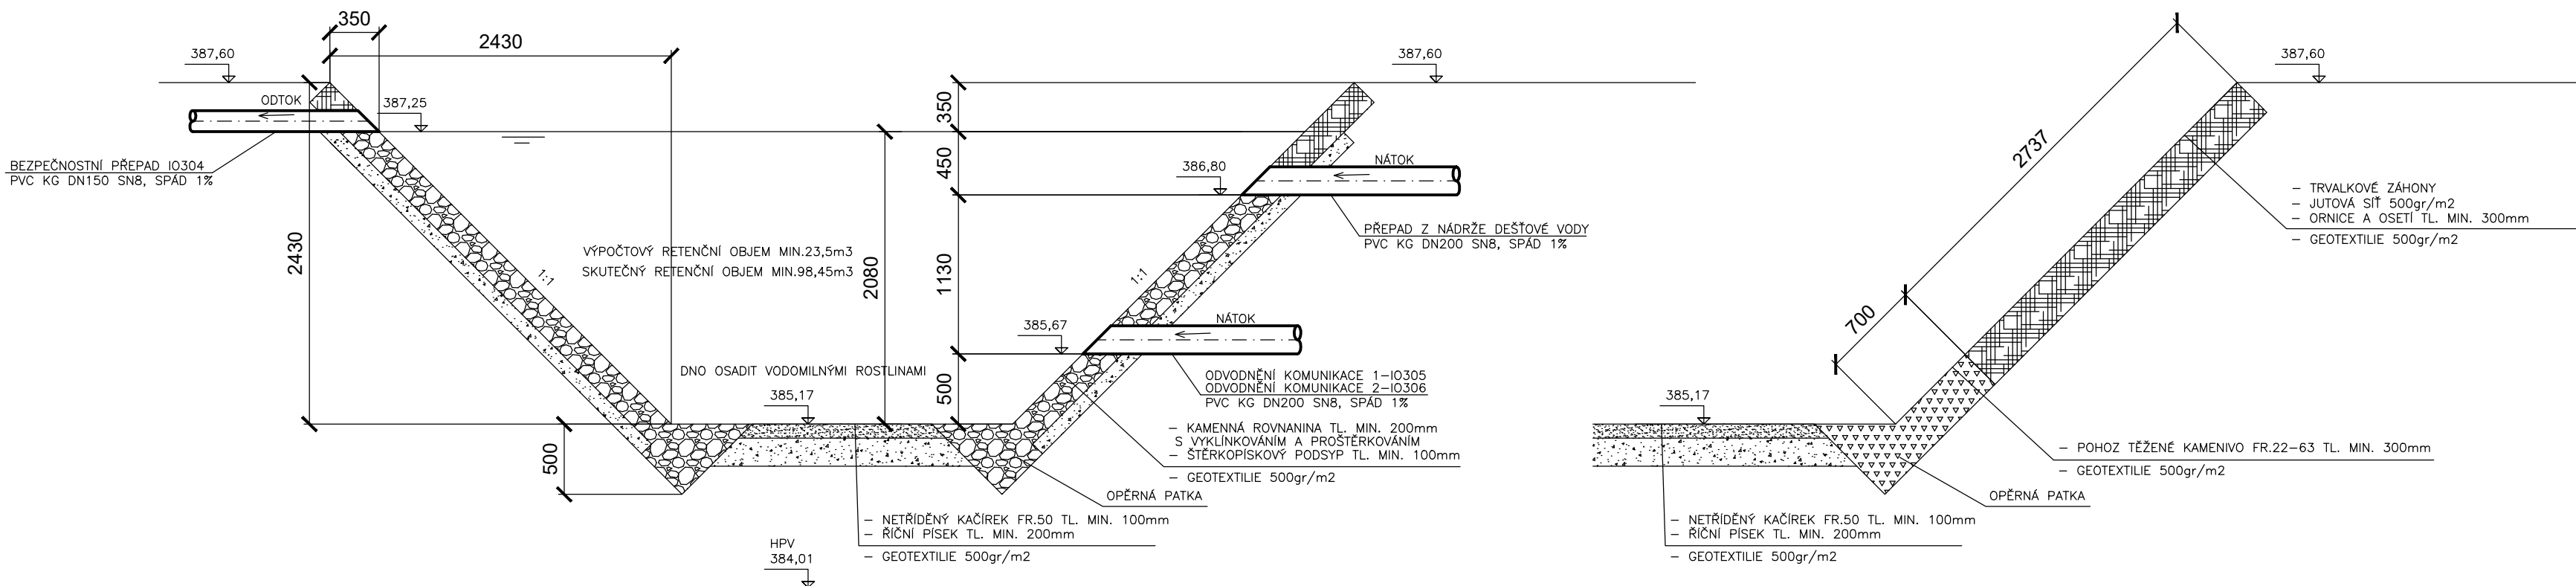

SOS112 KARLOVY VARY
SCHEMA RETENČNÍ A ZASAKOVACÍ NÁDRŽE



REVIZE:	POPIS ZMĚNY:	DATUM:	VYPRACOVAL:
VÝŠKOVÝ SYSTÉM Bp _v ±0,000 = 388,670m n. m.			
AKCE: SOS112 - SPOLEČNÉ OPERAČNÍ STŘEDISKO IZS KARLOVARSKÉHO KRAJE		STUPEŇ PD: DOKUMENTACE PRO PROVÁDĚNÍ STAVBY - DPS	
INVESTOR A OBJEDNATEL: Karlovarský kraj, IČO 70891168 Závodní 353/88, 360 06 Karlovy Vary - Dvory		OBJEKT: IO-301-IO-309	
MÍSTO STAVBY: Závodní, 360 06, Karlovy Vary - Dvory Pozemky parc. č. 527/163 k.ú. 663549 Dvory		ČÁST DOKUMENTACE: D.2.1 VENKOVNÍ VODOVOD A KANALIZACE	
GENERÁLNÍ PROJEKTANT: INTAR a.s. Bezručova 811/7a, 602 00 Brno tel.: +420 543 422 211 www.intar.cz, info@intar.cz		ZAKÁZKOVÉ ČÍSLO: 30080151-4	AUTORIZACE:
VEDOUcí PROJEKTU: ING. MARTIN STRNAD, mstrnad@intar.cz		DATUM: 07/2024	
HLAVNÍ INŽENÝR PROJEKTU: ING. MARTIN STRNAD		FORMÁT: 8 x A4	
ZHOTOVITEL ČÁSTI: KTS-CZ, s.r.o. Kancelář technických specializací		KOPIE:	
ODPOVĚDNÝ PROJEKTANT: Jan Pírk		MĚŘÍTKO: 1:50	
VYPRACOVAL: Petr Kupčík, Jiří Brož		VÝKRES: RETENČNÍ A ZASAKOVACÍ NÁDRŽ	
		EVIDENČNÍ ČÍSLO: 30080151-4/IO-301-IO-309/D.2.1	ČÍSLO VÝKRESU: D.5
			REVIZE: