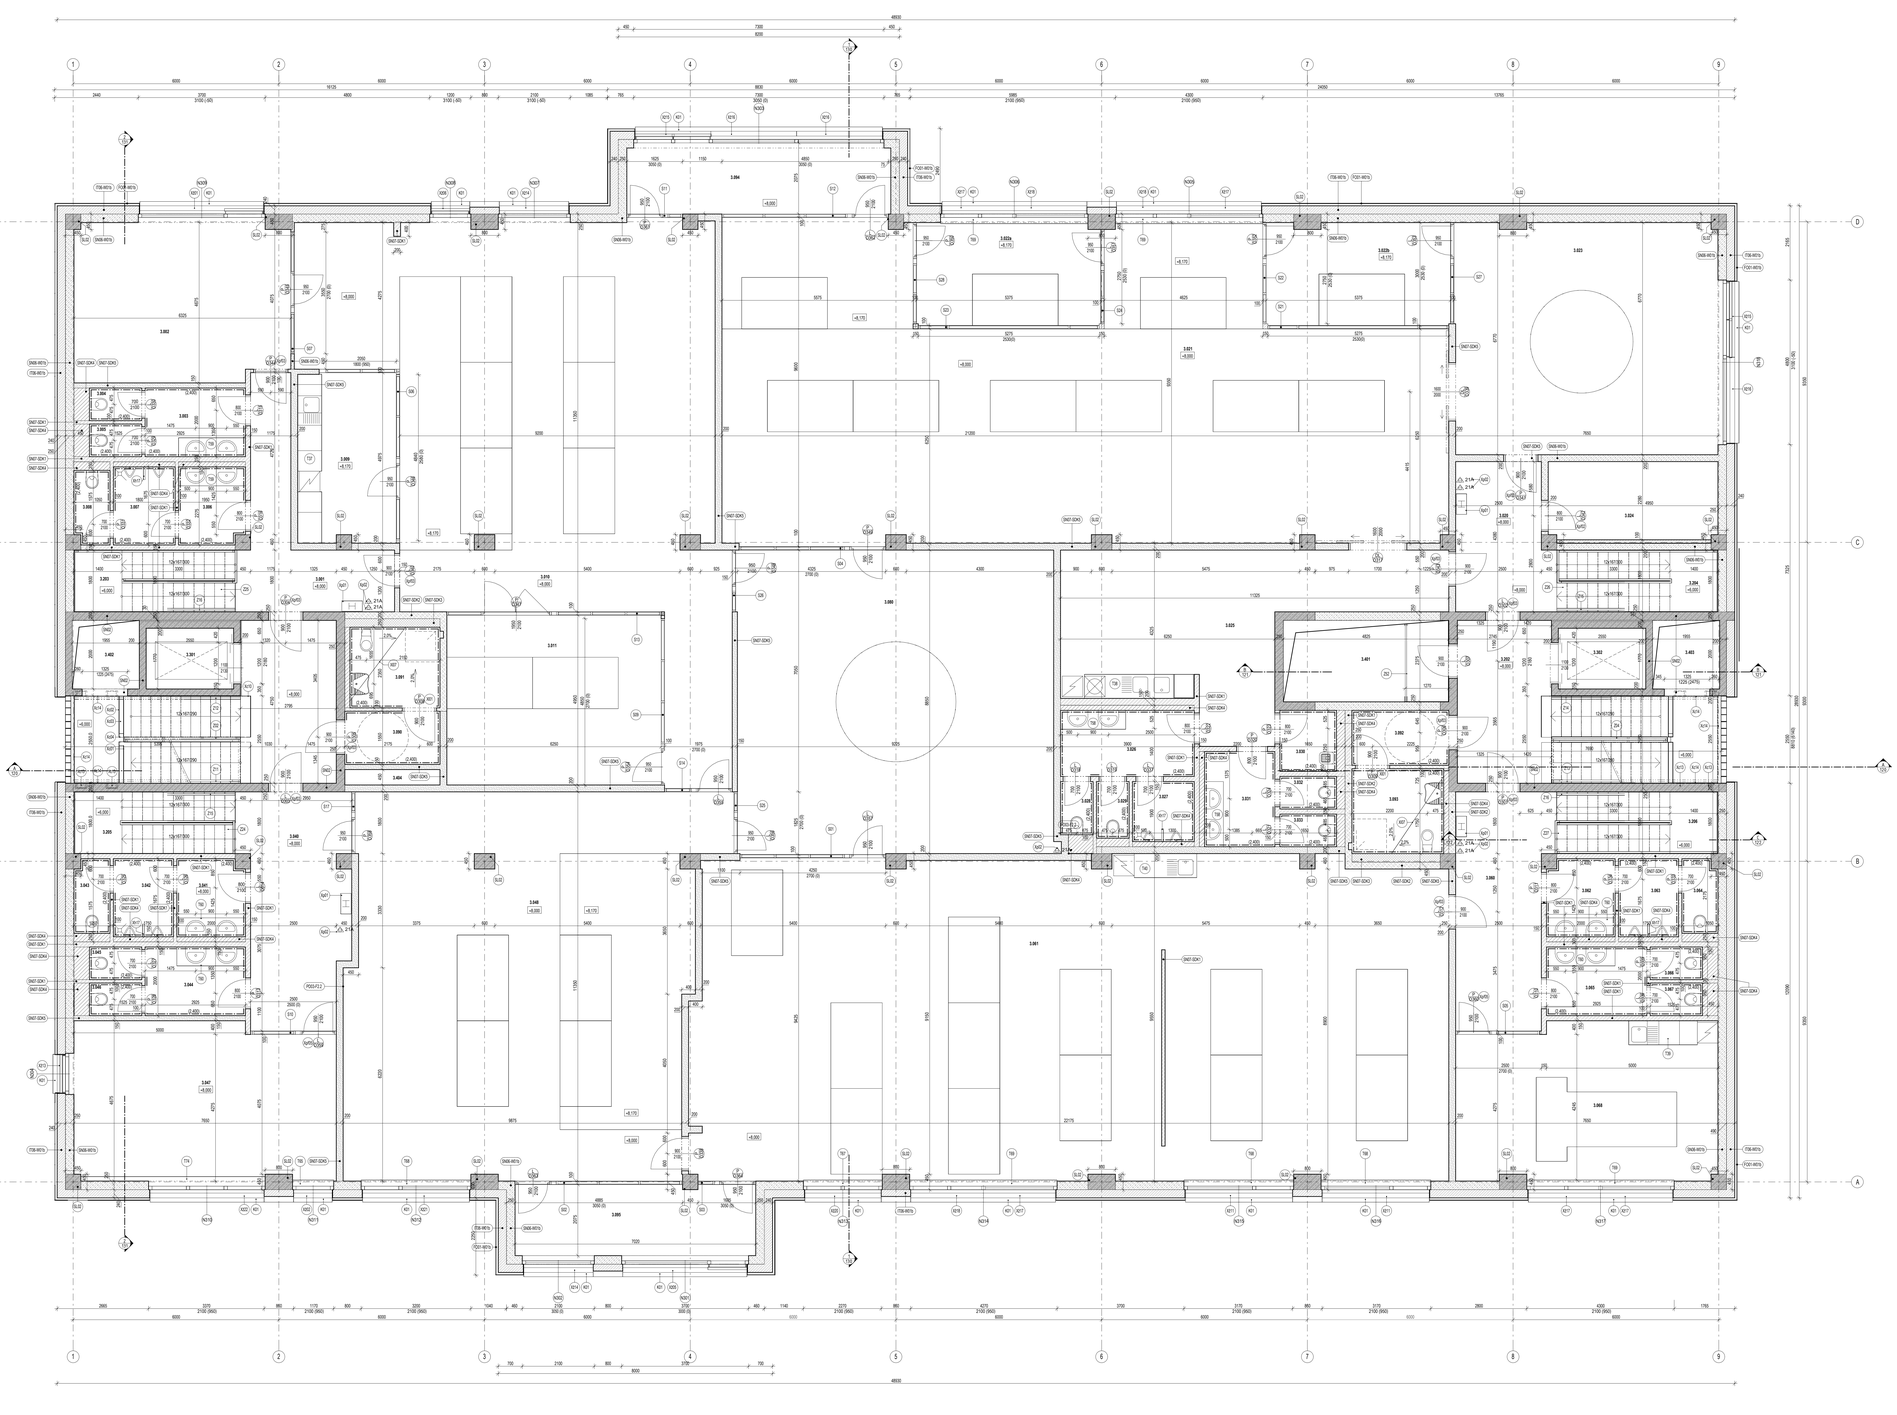

TABULKA MÍSTNOSTÍ 3NP

OZN. MÍST.	ÚČEL MÍSTNOSTI	PLOCHA	VÝŠKA MÍSTNOSTI	OZN. PODL.	PODLAHA	KOMENTÁŘE
3.001	CHODBA	13.64 m²	3450	F2.1k	STĚRKA	
3.002	KANCELÁŘ VEDOUCÍ ZOS	28.89 m²	3450	F2.2	VINYL	
3.003	PŘEDSÍŇ WC - DÁMY	5.85 m²	3450	F2.4a	STĚRKA	OBKLAD 2400mm
3.004	KABINA WC - DÁMY	1.45 m²	3450	F2.4a	STĚRKA	OBKLAD 2400mm
3.005	KABINA WC - DÁMY	1.45 m²	3450	F2.4a	STĚRKA	OBKLAD 2400mm
3.006	PŘEDSÍŇ WC - PÁNI	4.35 m²	3450	F2.4a	STĚRKA	OBKLAD 2400mm
3.007	PISOÁRY - ZZS	4.10 m²	3450	F2.4a	STĚRKA	OBKLAD 2400mm
3.008	KABINA WC - PÁNI	1.47 m²	3450	F2.4a	STĚRKA	OBKLAD 2400mm
3.009	KUCHYŇKA	12.16 m²	3450	F2.2	VINYL	
3.010	OPERAČNÍ SÁL - ZZS	137.69 m²	3450	F2.2	VINYL	
3.011	OPERAČNÍ SÁL KHZ ŘÍZENÍ - ZZS	36.94 m²	3450	F2.2	VINYL	
3.020	CHODBA	10.99 m²	3450	F2.3k	STĚRKA	
3.021	OPERAČNÍ SÁL - PČR	164.33 m²	3450	F2.2	VINYL	
3.022a	OPERAČNÍ SÁL PCO-PČR	16.25 m²	3450	F2.2	VINYL	
3.022b	KMOTOVÉ ŘÍZENÍ	15.56 m²	3450	F2.2	VINYL	
3.023	KRIZOVÁ MÍSTNOST	51.58 m²	3450	F2.2	VINYL	
3.024	TAJNÁ MÍSTNOST	11.22 m²	3450	F2.2	VINYL	
3.025	KUCHYŇ	39.14 m²	3450	F2.3k	VINYL	
3.026	PŘEDSÍŇ WC - PÁNI	7.01 m²	3450	F2.4a	STĚRKA	OBKLAD 2400mm
3.027	PISOÁRY - PČR	3.15 m²	3450	F2.4a	STĚRKA	OBKLAD 2400mm
3.028	KABINA WC - PÁNI	1.47 m²	3450	F2.4a	STĚRKA	OBKLAD 2400mm
3.029	KABINA WC - PÁNI	1.57 m²	3450	F2.4a	STĚRKA	OBKLAD 2400mm
3.030	ÚKLID - PČR	2.50 m²	3450	F2.4a	STĚRKA	OBKLAD 2400mm
3.031	PŘEDSÍŇ WC - DÁMY	5.69 m²	3450	F2.4a	STĚRKA	OBKLAD 2400mm
3.032	KABINA WC - DÁMY	1.57 m²	3450	F2.4a	STĚRKA	OBKLAD 2400mm
3.033	KABINA WC - DÁMY	1.57 m²	3450	F2.4a	STĚRKA	OBKLAD 2400mm
3.040	CHODBA	19.58 m²	3450	F2.3k	STĚRKA	OBKLAD 2400mm
3.041	PŘEDSÍŇ WC - PÁNI	4.46 m²	3600	F2.4a	STĚRKA	OBKLAD 2400mm
3.042	PISOÁRY - PÁNI	3.68 m²	3600	F2.4a	STĚRKA	OBKLAD 2400mm
3.043	KABINA WC - PÁNI	2.22 m²	3600	F2.4a	STĚRKA	OBKLAD 2400mm
3.044	PŘEDSÍŇ WC - DÁMY	5.85 m²	3600	F2.4a	STĚRKA	OBKLAD 2400mm
3.045	KABINA WC - DÁMY	1.45 m²	3600	F2.4a	STĚRKA	OBKLAD 2400mm
3.046	KABINA WC - DÁMY	1.45 m²	3600	F2.4a	STĚRKA	OBKLAD 2400mm
3.047	KANCELÁŘ	34.10 m²	3600	F2.2	VINYL	
3.048	OPERAČNÍ SÁL - MP	113.73 m²	3600	F2.2	VINYL	
3.060	CHODBA	17.44 m²	3600	F2.3k	STĚRKA	
3.061	OPERAČNÍ SÁL - HZS	205.19 m²	3600	F2.2	VINYL	
3.062	PŘEDSÍŇ WC - PÁNI	4.46 m²	3600	F2.4a	STĚRKA	OBKLAD 2400mm
3.063	PISOÁRY - PÁNI	3.98 m²	3600	F2.4a	STĚRKA	OBKLAD 2400mm
3.064	KABINA WC - PÁNI	2.22 m²	3600	F2.4a	STĚRKA	OBKLAD 2400mm
3.065	PŘEDSÍŇ WC - DÁMY	5.85 m²	3600	F2.4a	STĚRKA	OBKLAD 2400mm
3.066	KABINA WC - DÁMY	1.45 m²	3600	F2.4a	STĚRKA	OBKLAD 2400mm
3.067	KABINA WC - DÁMY	1.45 m²	3600	F2.4a	STĚRKA	OBKLAD 2400mm
3.080	TAKTICKÁ MÍSTNOST	34.00 m²	3600	F2.2	VINYL	
3.081	SPOLEČNÉ OPERAČNÍ STŘEDISKO	382.28 m²	3450	F2.2	VINYL	
3.090	PŘEDSÍŇ - OOSPO	4.30 m²	3450	F2.3k	STĚRKA	OBKLAD 2400mm
3.091	KABINA WC - OOSPO	6.17 m²	3450	F2.4a	STĚRKA	OBKLAD 2400mm
3.092	KABINA WC - OOSPO	6.17 m²	3450	F2.4a	STĚRKA	OBKLAD 2400mm
3.093	KABINA WC - OOSPO	6.62 m²	3450	F2.4a	STĚRKA	OBKLAD 2400mm
3.094	ZMÍNĚ ZAHRADA - ZZS, PČR	29.19 m²	3450	F2.2	VINYL	
3.095	ZMÍNĚ ZAHRADA - MP, HZS	14.53 m²	3600	F2.2	VINYL	
3.201	UNIKOVÉ SCHODIŠTĚ	25.15 m²	3450	F2.3k	BETON	
3.202	UNIKOVÉ SCHODIŠTĚ	24.69 m²	3450	F2.3k	BETON	
3.203	MEZONETOVÉ SCHODIŠTĚ	9.27 m²	3450	F2.5	BETON	
3.204	MEZONETOVÉ SCHODIŠTĚ	9.27 m²	3450	F2.5	BETON	
3.205	MEZONETOVÉ SCHODIŠTĚ	9.27 m²	3450	F2.5	BETON	
3.206	MEZONETOVÉ SCHODIŠTĚ	9.27 m²	3450	F2.5	BETON	
3.301	VÝTAH	4.52 m²	4000	F1.5	BETON	
3.302	VÝTAH	4.51 m²	4000	F1.5	BETON	
3.401	INSTAL. ŠACHTA	11.46 m²	4000	F1.5	BETON	
3.402	INSTAL. ŠACHTA	3.91 m²	4000	F1.5	BETON	
3.403	INSTAL. ŠACHTA	3.91 m²	4000	F1.5	BETON	
3.404	INSTAL. ŠACHTA - SLP	1.24 m²	3700	F1.5	BETON	

Celkový součet: 1263.40 m²

LEGENDA MATERIÁLŮ

- BETONOVÉ KONSTRUKCE, PODKLADNÍ BETON DLE SKLADEB KONSTRUKCÍ
- NOSNÉ ŽELEZOBETONOVÉ STĚNY tl. 250, 200, 450 mm, VIZ D.1.2
- NOSNÉ KONSTRUKCE Z KERAMICKÝCH TVÁRNIC C TL. 175, 200, 250, 300mm
- PLYNOSILIKÁTOVÉ TVÁRNICE OBVODOVÉ VÝPL. NOVÉ ZDIVO TL. 250MM, DLE SKLADEB KONSTRUKCÍ
- AKUSTICKÉ A PROTIPOŽÁRNÍ SDK-Ř PŘÍČKY, DLE SKLADEB KONSTRUKCÍ
- SDK PŘÍČKY DO SUCHÉHO PROSTŘEDÍ, DLE SKLADEB KONSTRUKCÍ
- SDK PŘÍČKY DO VLHKÉHO PROSTŘEDÍ, DLE SKLADEB KONSTRUKCÍ
- INSTALAČNÍ PŘEDSTĚNY 2x OPLÁŠTĚNÍ SDK DESKOU TL. 12,5mm DO SUCHÉHO PROSTŘEDÍ GIBERIU, DLE SKLADEB KONSTRUKCÍ
- INSTALAČNÍ PŘEDSTĚNY 2x OPLÁŠTĚNÍ SDK DESKOU TL. 12,5mm DO SUCHÉHO PROSTŘEDÍ, DLE SKLADEB KONSTRUKCÍ
- PROSTUPY, VIZ SAMOSTATNÉ VÝKRESY V D.1.2
- TEPELNÁ IZOLACE Z XPS, λ=max. 0,034W/mK DLE SKLADEB KONSTRUKCÍ
- NOSNÉ KONSTRUKCE Z BEDNĚNÝCH TVÁRNIC SE ŽELEZOBETONOVÝM JÁDREM TL. 200mm, ZDIVO VYZTUŽENÉ VODOROVNOU A SVISLOU VÝZTUŽÍ
- TEPELNÁ IZOLACE Z EPS, λ=max. 0,034W/mK DLE SKLADEB KONSTRUKCÍ
- TEPELNÁ IZOLACE Z MINERÁLNÍ VLNY VHODNÁ DO PROVĚTRÁVANÉ FASÁDY, λ=max. 0,038W/mK DLE SKLADEB KONSTRUKCÍ
- TEPELNÁ IZOLACE Z PPR desek λ=max. 0,022W/mK DLE SKLADEB KONSTRUKCÍ
- HYDROIZOLAČNÍ DLE SKLADEB KONSTRUKCÍ
- VEGETAČNÍ STŘECHA
- PRVNÍ KAČÍREK
- ROSTLÝ TERÉN
- PODKLADNÍ VRSTVY - HUTNĚNÝ ŠTĚRKOPÍSEK
- ŠTĚRKOVÁ VRSTVY
- HUTNĚNÝ NÁSYP
- ÚROVEŇ PŮVODNÍHO TERÉNU

LEGENDA VÝROBKŮ A PRVKŮ

Dv	DVEŘE	Sl-k	SLOUP
Ok	OKNA	Stě	STĚNA
Kv	KLEMPÍŘSKÉ VÝROBKY	Str	STŘECHA
Pu	PŘÍKLADY	Těs	NOSNÍK
Sv	PROSKLENÉ STĚNY	Zde	ZÁKLADOVÁ DESKA
Tv	TRUHLÁŘSKÉ VÝROBKY	Vzo	OBVODOVÝ PLÁŠŤ
Ov	OSTATNÍ VÝROBKY	Zkl	MUSTKOVÁ IZOLACE
Zv	ZÁMEČNICKÉ VÝROBKY	Vze	PODLAHA
		Sno	PODHLED
		Szn	STROPNÍ DESKA

POZNÁMKY:

1. TATO DOKUMENTACE PRO PROVÁDĚNÍ STAVBY NENAHRAZUJE délkovou DOKUMENTACI, KTEROU JE NUTNÉ VYPRACOVAT GENERÁLNÍM DODAVATELEM.
2. DÍLENSKOU DOKUMENTACI MUSÍ SCHVÁLIT ZODPOVĚDNÝ PROJEKTANT, ARCHITEKT A INVESTOR (TDI).
3. TENTO VÝKRES JE NUTNÉ KOORDINOVAT S OSTATNÍMI VÝKRESY STAVEBNÍ ČÁSTI, VÝKRESY KONSTRUKČNÍ ČÁSTI A PROFESÍ.
4. NEDÍLNOU SOUČÁSTÍ DOKUMENTACE JSOU TECHNICKÉ ZPRÁVY, TABULKY VÝROBKŮ, SCHÉMATA, DETAILY APOD.
5. PŘÍ JAKÉMKOLIV NESOULADU PROJEKTU A SKUTEČNÉHO STAVU JE NUTNÁ KONZULTACE S PROJEKTANTEM.
6. VEŠKERÉ ROZMĚRY MUSÍ BÝT OVĚŘENY PŘED REALIZACÍ NEBO VÝROBU PRVKU. PŘÍPADNÉ NESROVNALOSTI NUTNÉ BUDE KONZULTOVÁN S PROJEKTANTEM!
7. TOMUTO PROJEKTU JE NAŘÍZENÁ ŠKODA D.1.3 - PBŘ). VEŠKERÉ SVISLÉ NOSNÉ I NENOSNÉ KONSTRUKCE MUSÍ SPLŇOVAT MINIMÁLNÍ POŽÁRNÍ ODOLNOST DANOU PŘÍSLUŠNÝMI ČSN. VEŠKERÉ NOSNÉ KONSTRUKCE JE NUTNÉ NAVRHNOUT TAK, ABY V PŘÍPADĚ POŽÁRU NEDOŠLO K JEJICH ZŘÍCENÍ. VEŠKERÉ KONSTRUKCE JE NUTNÉ ŘEŠIT V SOULADU S PŘÍSLUŠNÝMI ČSN. VČETNĚ JEJICH SPOJŮ. ZDROJEM PRO BUDOUCÍ ÚDRŽBU JE SPRÁVCE OBJEKTU.
8. PŘED PROVÁDĚNÍM STAVEBNÍCH PRACÍ A PŘED JEJICH OCEŇOVÁNÍM JE TŘEBA BRÁT V ÚVAHU AKTUÁLNÍ TECHNOLOGICKÉ POSTUPY VYROBCŮ, SYSTÉMŮ, MONTÁŽNÍCH DETAILŮ, VČETNĚ DODRŽENÍ SOUVISEJÍCÍCH PŘEPISŮ A PRACÍ, ZAJIŠTĚNÍ PŘÍSTUPU, LEŠENÍ APOD. VEŠKERÉ PRÁCE PROVÁDĚNÉ V CHRÁNĚNÉ HYDROZÓNĚ! - JAK PROTI ZEMNÍ VLHKOSTI, TAK PROTI ODSTOUPENÍ VODĚ JE NUTNÉ SYSTÉMOVĚ UTĚSNIT. - PROCHODNAN, PŘÍRUBAMI APOD.
9. PŘI PROVÁDĚNÍ STAVEBNÍCH PRACÍ A PŘI JEJICH OCEŇOVÁNÍ JE TŘEBA BRÁT V ÚVAHU I SKUTEČNOSTI, ŽE SE JEDNÁ O PRVNÍ PŘÍPADY, SLOUPCŮ, PROTI PROTI-INSTALACI APOD. SYSTÉMOVÝMI PODLAHOVÝMI PRVKAMI, NAPŘ. Z MINERÁLNÍCH VLNY, MRSELINU APOD.
10. KORMIDRÉ OBKLADY A DLAŽBY BUDOU ZKLATOVANY PO OBVODĚ, PŘIPRAVENÉ PO PLOCHÁCH DOPORUČENÝCH VÝROBCEM
11. VYZDÍVANÉ NENOSNÉ KONSTRUKCE BUDOU UKOTVENY K MONOLITICKÝM TAK, ABY MĚLY HORNÍ HRANOU PŘÍPADNĚ A STROPEM ZUSTALA DILATAČNÍ MEZERA TL. 10-15 mm, KTERÁ BUDE VYPLNĚNA VTLAČENOU MINERÁLNÍ PLSTÍ NEBO PRUŽNOU MONTÁŽNÍ PĚNOU - DLE TECHNOLOGICKÉHO PŘEDPISU VÝROBCE - DODAVATELE.
12. GENERÁLNÍ DODAVATEL DÁLE ZAJIŠTUJE KOORDINACI MEZI DODAVATELI SAMOSTATNÝCH TECHNOLOGIÍ, DETAILY APOD.
13. PŘIPRAVENOST (STAVEBNÍ, ELEKTRO, VZT, PO APOD.)
14. PŘI PROVÁDĚNÍ STAVEBNÍCH PRACÍ JE NUTNÉ DODRŽET ZÁSADY POSTUPŮ PŘI STAVEBNÍCH PRACÍCH. MUSÍ BÝT DODRŽENY PLATNÉ PŘEDPISY TÝKAJÍCÍ SE ZÁSAD BEZPEČNOSTI A OCHRANY ZDRAVÍ PŘI PRACI.
15. POVRCHOVÁ OPRAVA STĚN (VNITŘ INSTALAČNÍCH ŠACHET A PŘEDSTĚN BUDE PROVEDENA MINIMÁLNĚ VČETNĚ UZAVŘENÍHO BEZPRAŠNÉHO NÁTĚRU.
16. PŘED VÝROBOU PRVKU PŘIJÍ JE NUTNÉ OVĚŘIT VEŠKERÉ ROZMĚRY STAVEBNÍCH KONSTRUKCÍ
17. PROSTUPY ŽELEZOBETONOVÝMI KONSTRUKCEMI VĚTŠÍCH ROZMĚRU NEŽ 250x250 mm JSOU ŘEŠENY, KOTOVANY A PATŘINÉ V ČÁSTI DOKUMENTACE D.1.2/ KONSTRUKČNÍ ČÁST. PROSTUPY ZDĚNÝCH KONSTRUKCEMI O SVK KONSTRUKCEMI A MENŠÍ NEŽ 250x250 mm BUDOU PROVEDENY DODATEČNĚ NA STAVBĚ. GD ZODPOVÍDNÝ ZA JEJICH KOORDINACI A DODAVATELE VNITŘNÍCH INSTALAC. GP SI VYHRAZUJE PRÁVO DOPLNĚNÍ DALŠÍCH PROSTUPŮ - A TO BUDE FORMOU ÚPRAVY PROJEKTU, NEBO FORMOU DODATEČNÉHO VYZNAČENÍ NA STAVBĚ.
18. VŠECHNY POUŽITÉ MATERIÁLY MUSÍ ODPOVÍDAT ČESKÝM NORMÁM PLATNÝM ČSN. TECHNOLOGICKÝM, BEZPEČNOSTNÍM, HYGIENICKÝM A POŽÁRNÍM PŘEDPISŮM. A MUSÍ BÝT DOLOŽENY ATESTEM PLATNÝM V ČR, PŘÍPADNĚ DOKLADEM O SHODĚ. VYBRANÉ MATERIÁLY BUDOU OPATŘENY PŘÍSLUŠNÝMI CERTIFIKÁTY PRO HODNOCENÍ STAVBY DLE SBTOOLCZ.
19. PŘÍSLUŠNÉ VZORKY A VÝROBKY BUDOU PŘEDLOŽENY KE SCHVÁLENÍ ARCHITEKTOVI, GP A INVESTOROVI (TDI).
20. PŘED ZAHÁJENÍM STAVEBNÍCH PRACÍ PROVEDLEN UPŘESNĚNÍ A ODSOUHLASIT TRASY ŘEŠENÍ ROZVODU PROFESÍ NAD PODKLADY S PROJEKTANTEM A PROJEKTANTEM BPS KOORDINACI NA PŘEDNOST TVAR A KAUTR PODKLADU PŘED VYMĚSY PROFESÍ). ROZVODY PROFESÍ NUTNO MONTOVAT OD NEJVYŠE. (CO MOŽNÁ NEJBLÍŽE STROPU)
21. GEOLOGICKÉ POMĚRY A ÚNOSNOST ZÁKLADOVÉ SPÁRY NUTNO POTVRDIT PŘI REALIZACI AUTORIZOVANÝM GEOLOGEM. V PŘÍPADĚ, ŽE SE BUDOU ZÁKLADOVÉ POMĚRY LIŠIT OD UVEDENÝCH V PROJEKTU, BUDE NUTNÉ UPRAVIT ZÁKLADOVÉ KONSTRUKCE DLE NOVÝCH SKUTEČNOSTÍ.
22. PŘÍSLUŠNÝ ZÁKLADOVÉ SPÁRY PROVEDE AUTORIZOVANÝ GEOLOG A STATIK.
23. JE NEZBYTNÉ OVĚŘIT HLADINU PODZEMNÍ VODY A PŘÍPOJNOST TOMU TŘÍDU BETONU ŽB ZÁKLADOVÝCH KONSTRUKCÍ VZHLEDEM NA AGRESIVITU PROSTŘEDÍ.
24. ZÁKLADOVÁ SPÁRA BUDE ČISTĚ VYTVOŘENA BEZ ZBYTKŮ ZEMINY, VODY, ZMRZLIN APOD. ZEMINY V PŘÍPADĚ PROMOKNUTÍ NEBO ZMRZNUTÍ BUDOU ODSTRANĚNY.
25. ZÁKLADOVÁ SPÁRA BUDE OZNÁMENA PŘED KONSTRUKTÉREM VČAS.
26. VEŠKERÉ PROSTUPY A JÁDROVÉ VRTY MUSÍ BÝT ZKOORDINOVÁNY A PROVEDENY V SOULADU S JEDNOTLIVÝMI PD PROFESÍ REALIZAČNÍ DOKUMENTACE. ZHOTOVITEL PRO KOMPLETNÍ VYROBCE A VÝROBY A KONZULTOVÁNÍ SE STATIKEM. DOTČENÝMI MEZI PODZEMNÍM OBJEKTEM GENERÁLNÍ DODAVATEL CERTIFIKOVANÝM SYSTÉMY.
27. DĚLÍCÍ PRVKY OŠETŘÍ PŘÍPRAVKY PROTI DŘEVOŠKODLIVCŮM, PLÍSNÍM, HOUBÁM, OCELOVÉ PRVKY NATŘÍT PROTIKOROZNÍM NÁTĚROVÝM SYSTÉMEM, ZÁROVŇ PO ZKOMOVÁNÍ APOD.
28. PRO ZEMNÍ PRÁCE PŘED NÁSTUPEM NA TERÉNNÍCH ÚPRAVÁCH VČETNĚ KOMUNIKACÍ A ZPEVNĚNÝCH PLOCH JE NUTNÉ, ABY BYLY V TERÉNU VYTÝČENY JEDNOTLIVÉ INŽENÝRSKÉ SÍTĚ ZA ÚČASTI ZÁSTUPCŮ JEDNOTLIVÝCH SPRÁVCŮ, ABY NEDOŠLO K JEJICH POŠKOZENÍ.
29. PRO ZEMNÍ PLÁN JE PŘEDPOKLÁDANÁ HODNOTA NULOVÉHO ŠVD=499mPA. PRO KOMUNIKACE - VIZ PROJEKT - ČÁST IO 03.
30. NA SCHVÁLENÝCH BUDOU NATLUNÍ A VYSTUPNÉ STUPNĚ V KAŽDÉM RAMENI OPTICKY ODLIŠENY (REFLEXNÍ NALEPKOU, NÁTĚREM APOD.)
31. MATERIÁLOVÉ A KVALITATIVNÍ STANDARDY STAVEBNÍCH MATERIÁLŮ A POVRCHOVÝCH ÚPRAV VČ SKLADBY KONSTRUKCÍ A LEGENDA POVRCHŮ, KTERÉ JSOU NEDÍLNOU SOUČÁSTÍ VÝKRESŮ.
32. VÝŠKOVÉ KÓTY V METRECH - HODNOTY VÝŠKY PARAPETŮ V PODORYSNÝCH KŘIVKÁCH JSOU UVAŽOVÁNY OD ČISTÉ PODLAHY V INTERIÉRU V PŘÍPADĚ 1.NP ŠVD +0,000, RELATIVNÍ I ABSOLUTNÍ VÝŠKOVÉ KÓTY JSOU KOTOVÁNY V METRECH
33. PODKLADY VIZ SAMOSTATNÝ VÝKRES
34. PRO VÝROBKY A MATERIÁLY, JE VYČÁDOVÁNA ZDRAVOTNÍ NEZÁVADNOST, U DESEK NA BÁZI TŘÍSA FORMALDEHYDU EI POZN. 1 DLE NORMY ČSN EN 13986, LEPIDLE LAMELOVÉ DŘEVO TŘÍDA FORMALDEHYDU E1 DLE NORMY ČSN EN 14080, PRŮMĚ. TEXTILNÍ A LAMINÁTOVÉ PODLAHOVÉ KRYTINY TŘÍDA FORMALDEHYDU E1 DLE NORMY ČSN EN 14041. ZAVĚŠENÉ PODHLEDY TŘÍDA FORMALDEHYDU TŘÍDY E1 POZN. 2 DLE NORMY ČSN EN 13964. LEPIDLO NESMÍ OBSAHOVAT KARCINOGENNÍ LÁTKY A NESMÍ BÝT PŘEKROČEN OBSAH TĚKAVÝCH ORGANICKÝCH LÁTEK DLE NORMY ČSN EN 15393 Směrnice EU Directive 2004/42/CE.

REVIZE	POPIS ZMĚNY:	DATUM:	VYPRACOVAL:
1			

VÝŠKOVÝ SYSTÉM Bpv ±0.000 = 388.670 m n. m.

AKCE:	SOS112 - SPOLEČNÉ OPERAČNÍ STŘEDISKO IZS KARLOVARSKÉHO KRAJE	STUPEŇ PD:	DOKUMENTACE PRO PROVÁDĚNÍ STAVBY - DPS
		OBJEKT:	SO-101 - Budova SOS112
		PROFESE:	D.1.1 - ARCHITEKTONICKO-STAVEBNÍ ČÁST ASŘ
INVESTOR A OBJEDNATEL:	Karlovarský kraj, IČO 70891168 Závodní 353/88, 360 06 Karlovy Vary - Dvory	ZAKÁZKOVÉ ČÍSLO:	3008015-4
		AUTORIZACE:	
MÍSTO STAVBY:	Závodní, 360 06 Karlovy Vary - Dvory Pozemky parc. č. 527/163 a č. 663/549 Dvory	DATUM:	07/2024
		FORMÁT:	24xA4
GENERÁLNÍ PROJEKTANT:	INTAR a.s. Revoluční 917/1a, 602 00 Brno tel.: +420 541 211 111 e-mail: info@intar.cz	KOPIE:	
VEDOUCÍ PROJEKTU:	ING. MARTIN STRNAD, mstrnad@intar.cz	MĚŘÍTKO:	1:50
HLAVNÍ ARCHITEKT PROJEKTU:	ING. ARCH. JAN SLAVÍČEK		
HLAVNÍ INŽENÝR PROJEKTU:	ING. MARTIN STRNAD		
ZHOTOVITEL ČÁSTI:	INTAR a.s. Revoluční 917/1a, 602 00 Brno tel.: +420 541 211 111 e-mail: info@intar.cz	PŘÍLOHA:	PŮDORYS 3.NP
ODPOVĚDNÝ PROJEKTANT:	ING. MARTIN STRNAD		
VYPRACOVAL:	ING. ARCH. JAN SLAVÍČEK ING. PAVEL HUŠEK	EVIDENČNÍ ČÍSLO:	3008015-4/SO-101/D.1.1
		ČÍSLO PŘÍLOHY:	103
		REVIZE:	1