




PODÉLNÝ ŘEZ B-B' M1:50

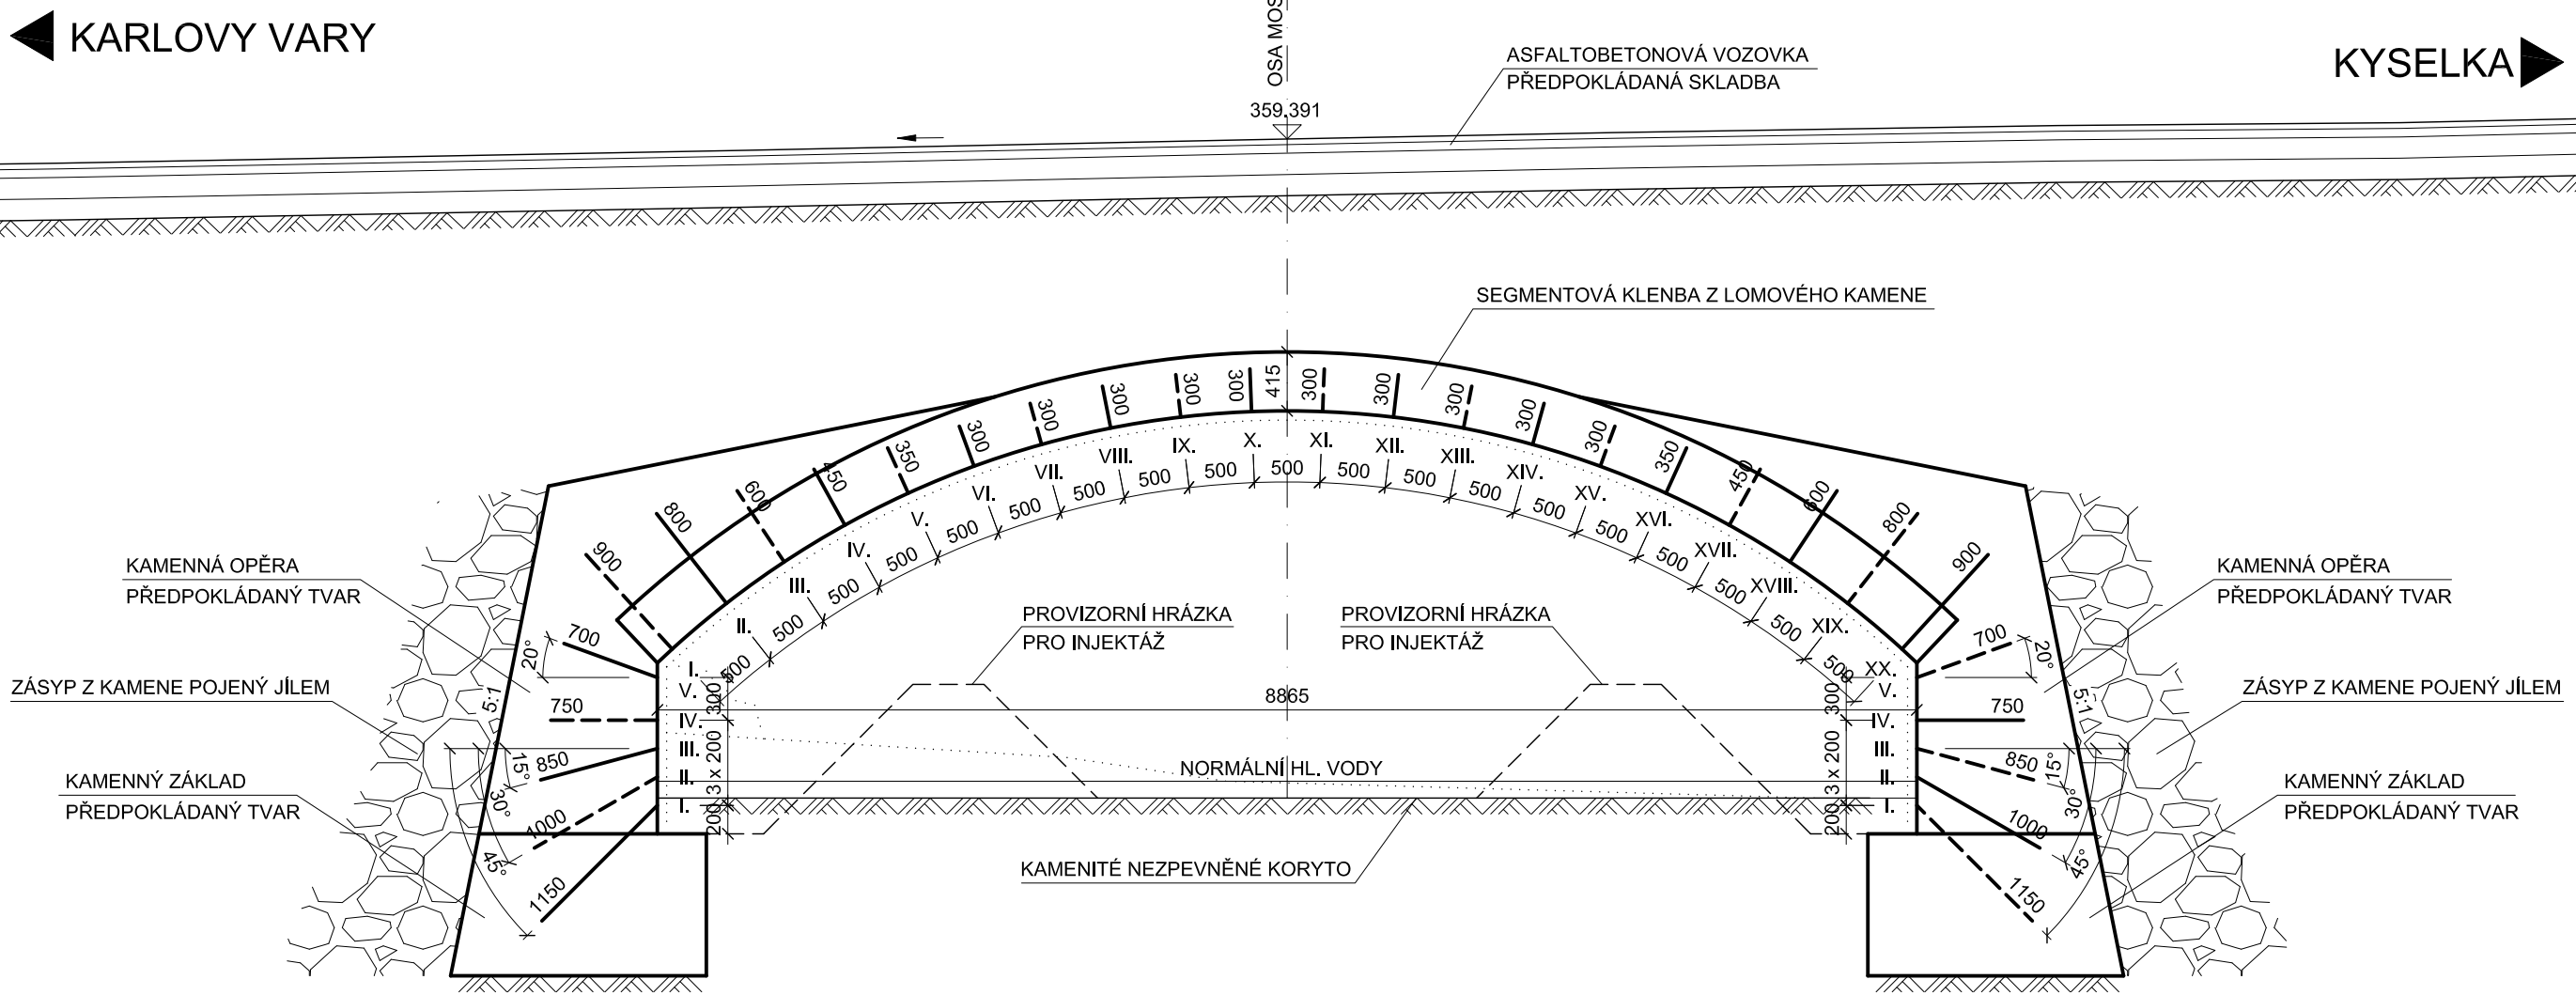


PŘÍČNÝ ŘEZ A-A' M1:50

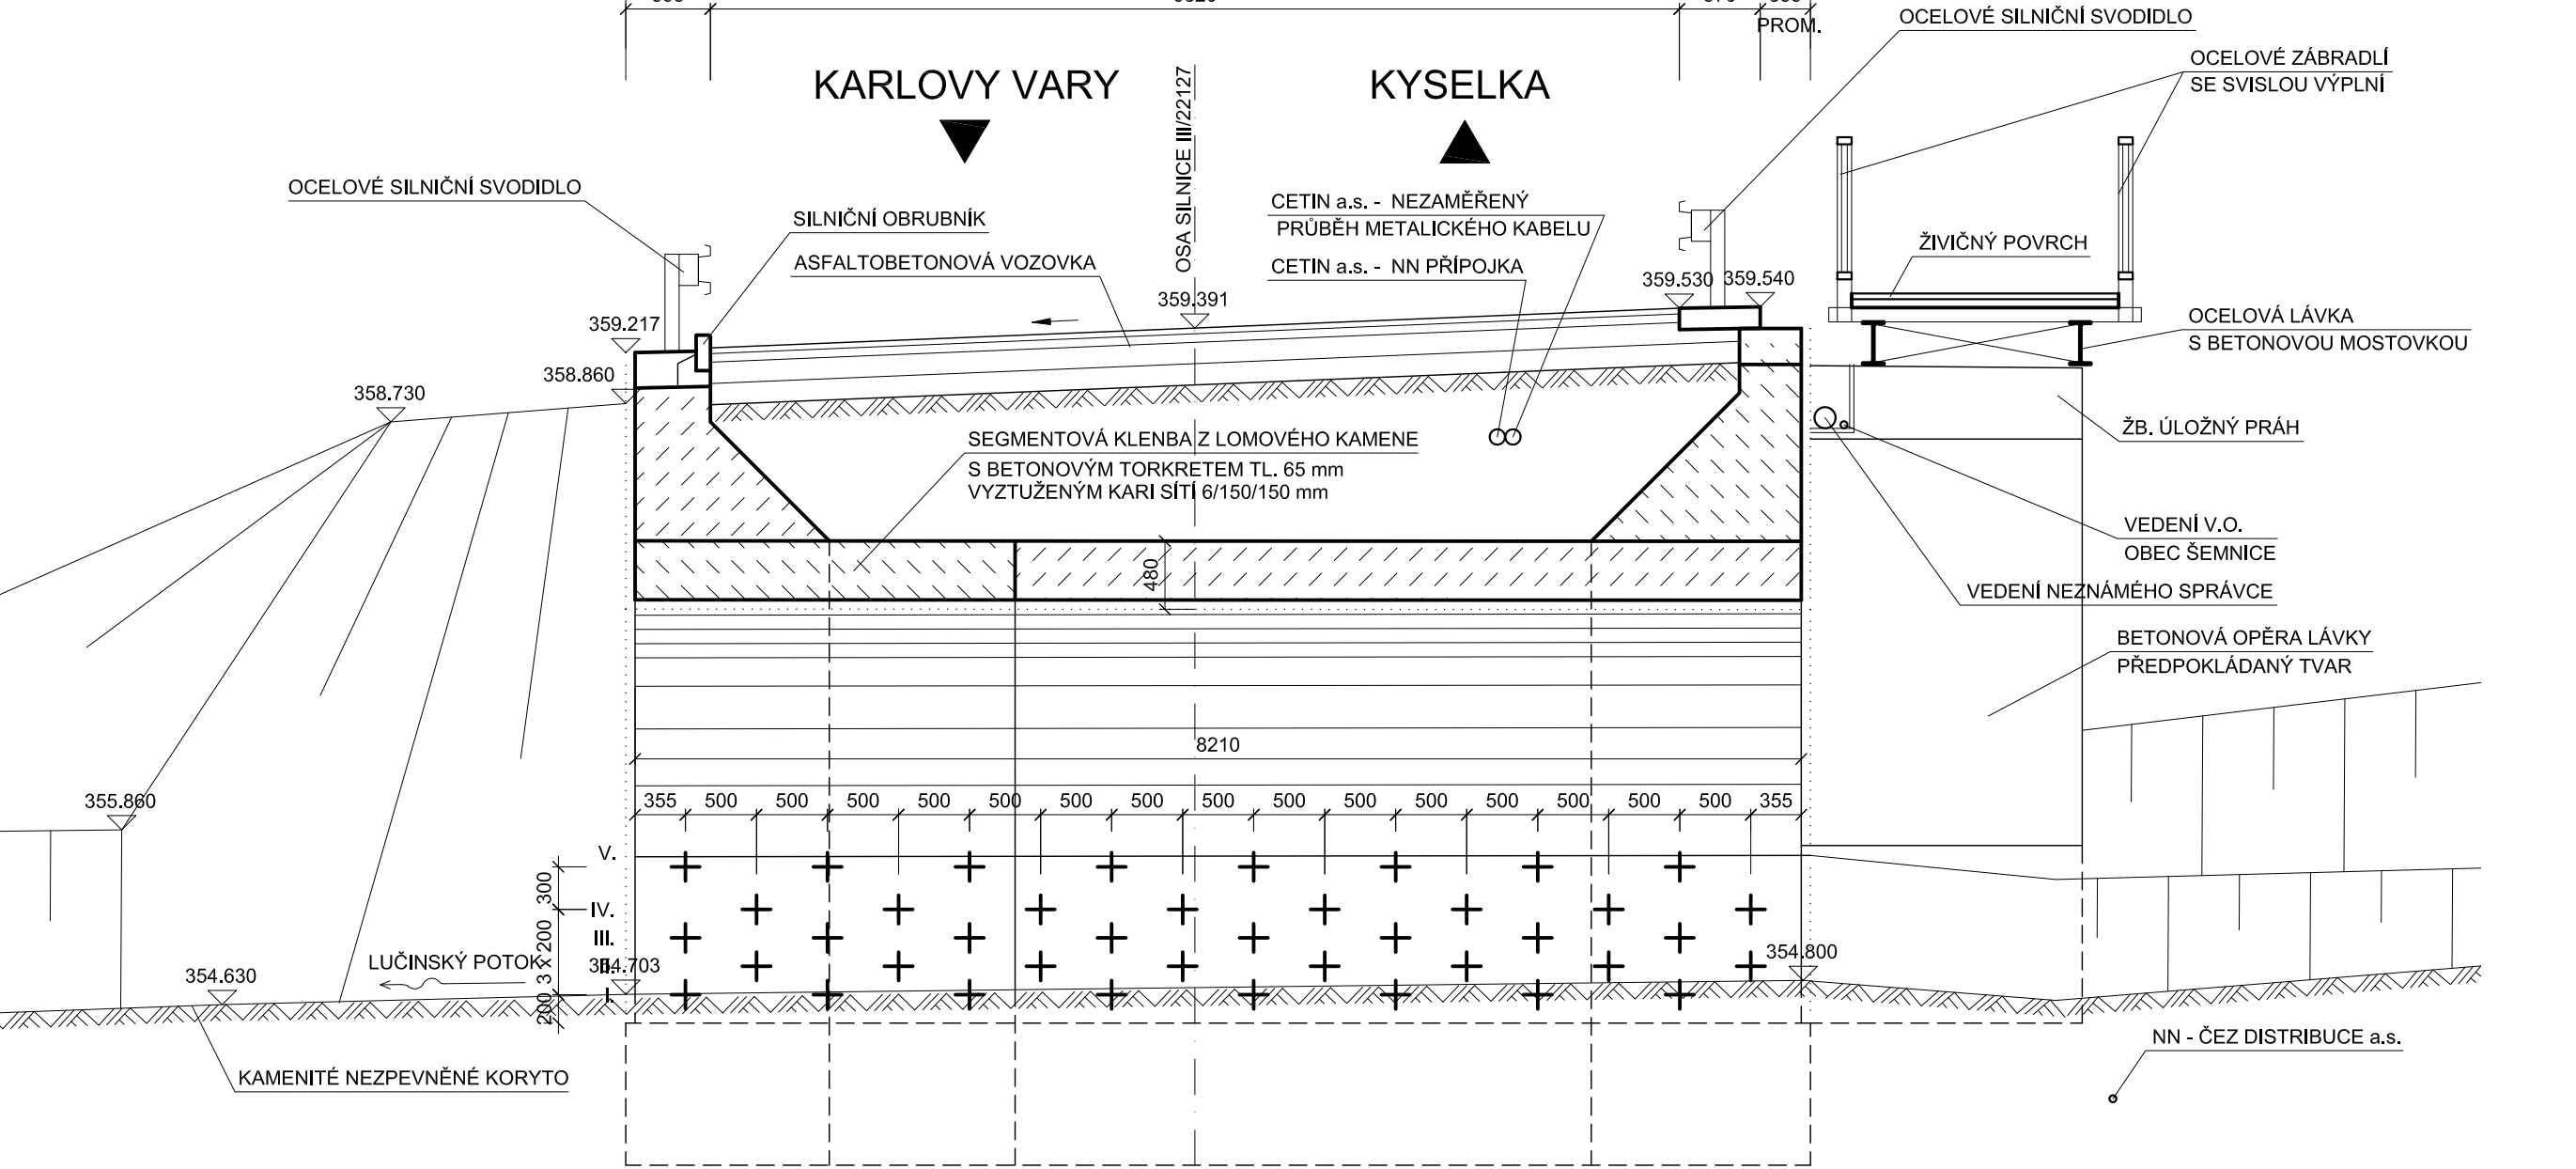


ROZVINUTÁ KLENBA M1:50

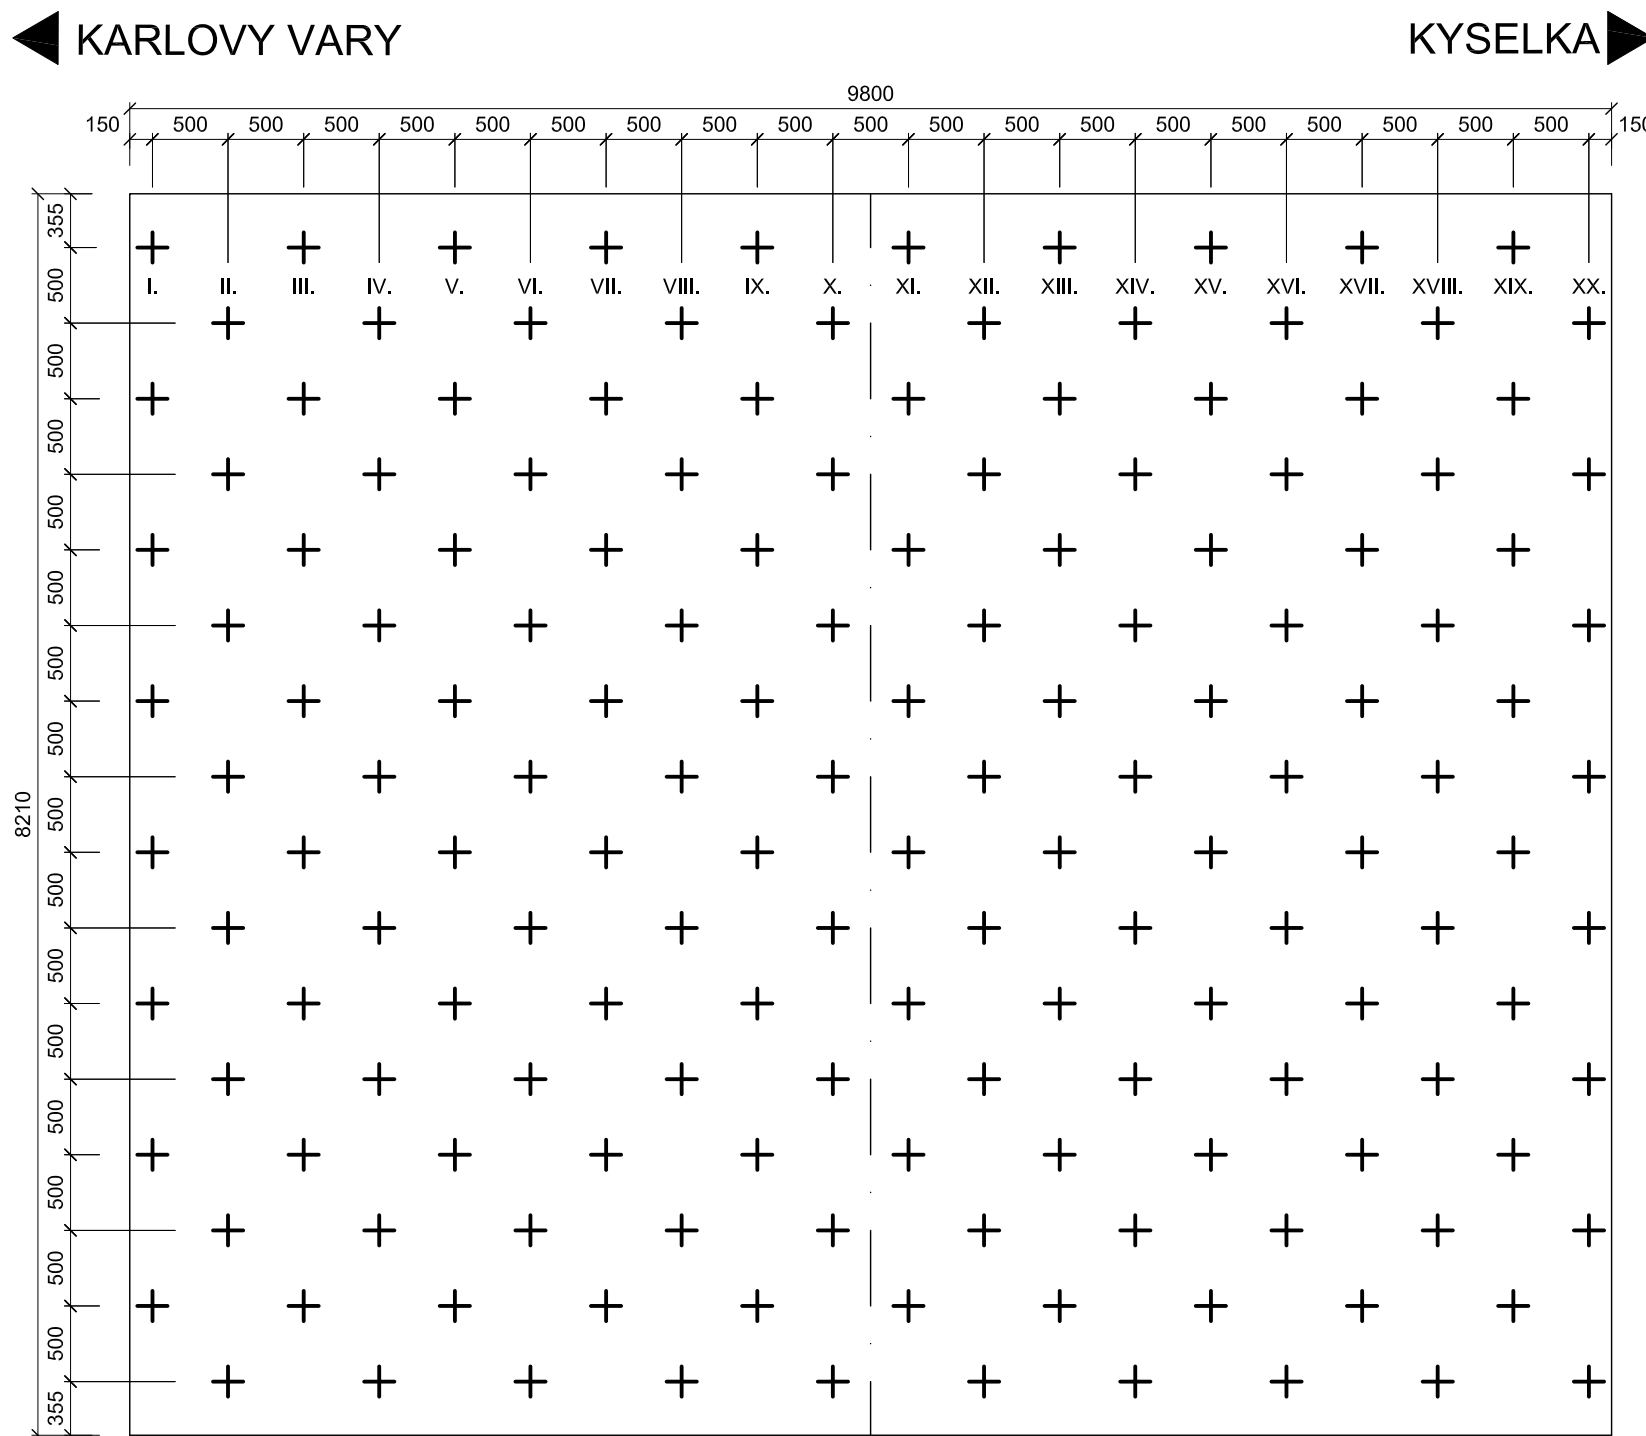


POHLED VLEVO M1:100

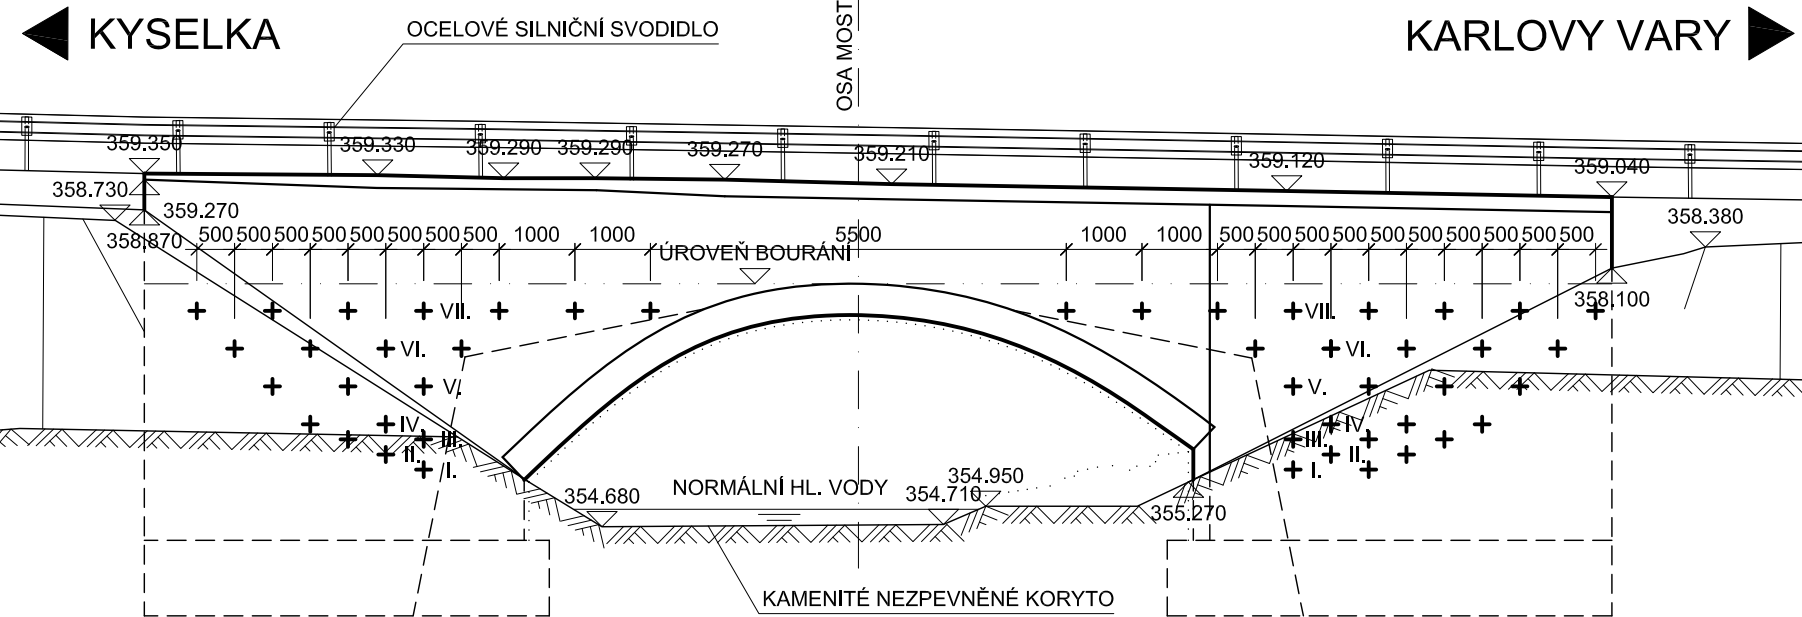


POHLED VPRAVO M1:100

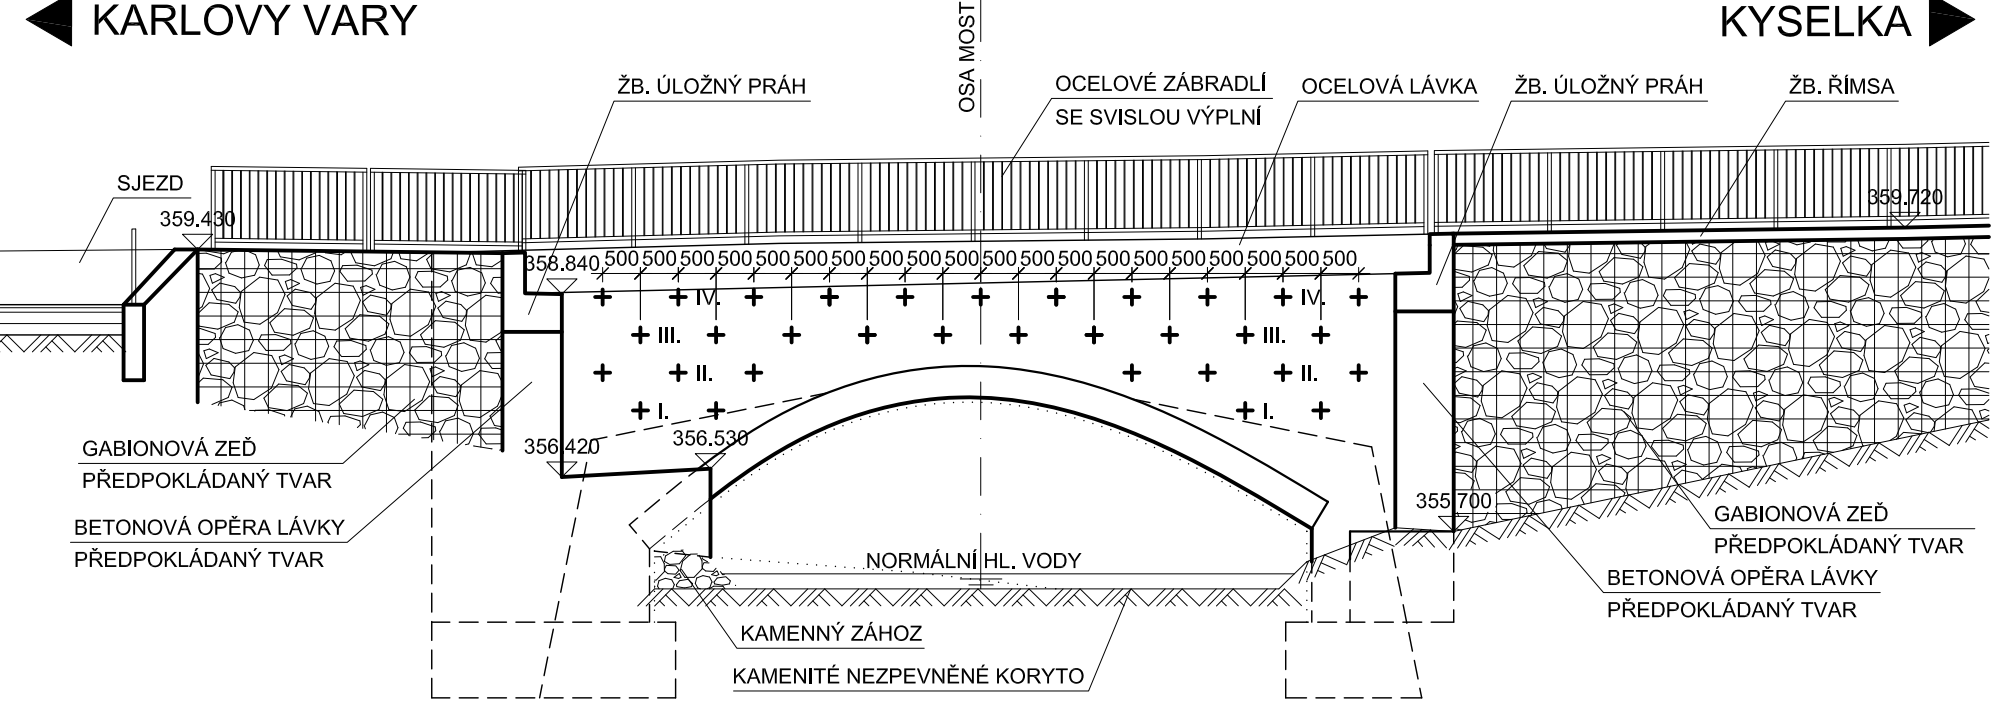

ŘEZ KŘÍDLEM M1:100

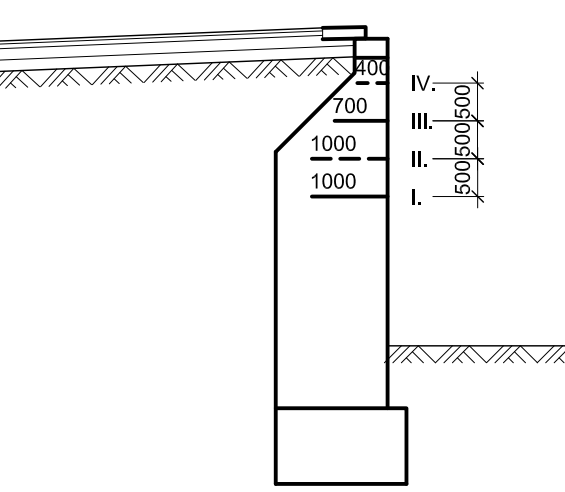

ŘEZ KŘÍDLEM M1:100

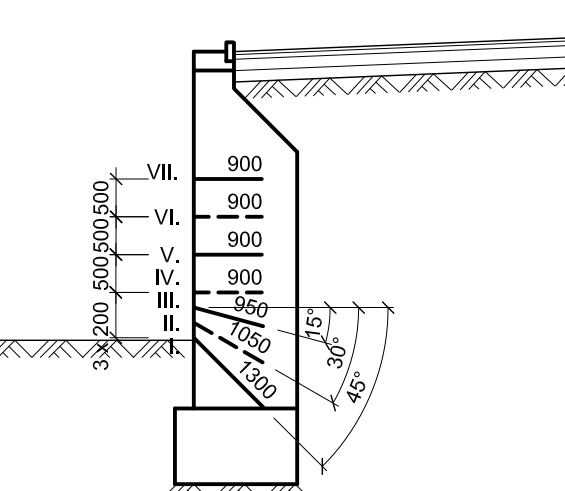

TABULKA VRTŮ

ČÁST ŘÁDA	KLENBA	OPĚRY		PRŮČELNÍ ZDIVO		KŘÍDLA		DĚLKA (m) POČET KUSŮ
		K. VARY	OSTROV	VLEVO	VPRAVO	VLEVO	VPRAVO	
I.	900 8	1150 8	1150 8	1300 1	1300 2		1000 4	33,50 31
II.	800 8	1000 8	1000 8	1050 1	1050 2		1000 7	32,55 34
III.	600 8	850 8	850 8	950 2	950 3		700 10	30,15 39
IV.	450 8	750 8	750 8	900 2	900 3		400 11	24,50 40
V.	350 8	700 8	700 8	900 3	900 4			20,30 31
VI.	300 8			900 4	900 5			10,50 17
VII.	300 8			900 4	900 5	900 6		15,90 23
VIII.	300 8							2,40 8
IX.	300 8							2,40 8
X.	300 8							2,40 8
XI.	300 8							2,40 8
XII.	300 8							2,40 8
XIII.	300 8							2,40 8
XIV.	300 8							2,40 8
XV.	300 8							2,40 8
XVI.	350 8							2,80 8
XVII.	450 8							3,60 8
XVIII.	600 8							4,80 8
XIX.	800 8							6,40 8
XX.	900 8							7,20 8
CELKEM		DĚLKA VRTŮ						211,4 m
		POČET VRTŮ						319 ks
		CELKOVÁ KUBATURA ZDIVA						176 m³

POZNÁMKA:

- DIMENZE SKRYTÝCH TVARŮ SPODNÍ STAVBY JSOU PŘEDPOKLÁDANÉ A NEMUSÍ BÝT SHODNÉ SE STÁVAJÍCÍM STAVEM. SKUTEČNOST MŮŽE BÝT ODLIŠNÁ.
- PŘED ZAHÁJENÍM INJEKTAŽNÍCH PRACÍ JE NUTNÉ OVĚŘIT SKUTEČNOU TLOUŠTKU ZDIVA A NA ZÁKLADĚ SKUTEČNOSTI PROVÉST PŘÍPADNOU ÚPRAVU DÉLEK INJEKTAŽNÍCH VRTŮ.

SOUŘADNICOVÝ SYSTÉM S-JTSK
VÝŠKOVÝ SYSTÉM BpV

KRAJSKÁ SPRÁVA A ÚDRŽBA SILNIC
KARLOVARSKÉHO KRAJE
Chebská 282, 356 04 Sokolov



SO 201 MODERNIZACE MOSTU EV. Č. 222 - 020 DUBINA

STAVBA		MODERNIZACE MOSTŮ V KARLOVARSKÉM KRAJI (5) MODERNIZACE MOSTU EV. Č. 222 - 020 DUBINA		S.A.W. CONSULTING s.r.o.	
Pražská 2324, 407 47 Varnsdorf středisko UL: Božetěšická 216/34, 400 01 Ústí n. L. web: www.sawconsulting.cz e-mail: info@sawconsulting.cz					
VYPRACOVAL	ZODPOVĚDNÝ PROJEKTANT	TECHNICKÁ KONTROLA	INVESTOR	KSUSKK p.o.	
ZLATA BRADÁČOVÁ, DIS.	JAROSLAV ZAVADIL, DIS.	ING. LIBOR VÝKOUKAL	ZAKÁZKOVÉ ČÍSLO	2020-100	
			DATUM	06/2021	
			STUPEŇ	DSP/PDPS	
			MĚŘÍTKO	1:50, 1:100	
PŘÍLOHA		INJEKTÁŽ		Č. PŘÍLOHY	PARÉ
				6	