




PŮDORYS M1:100

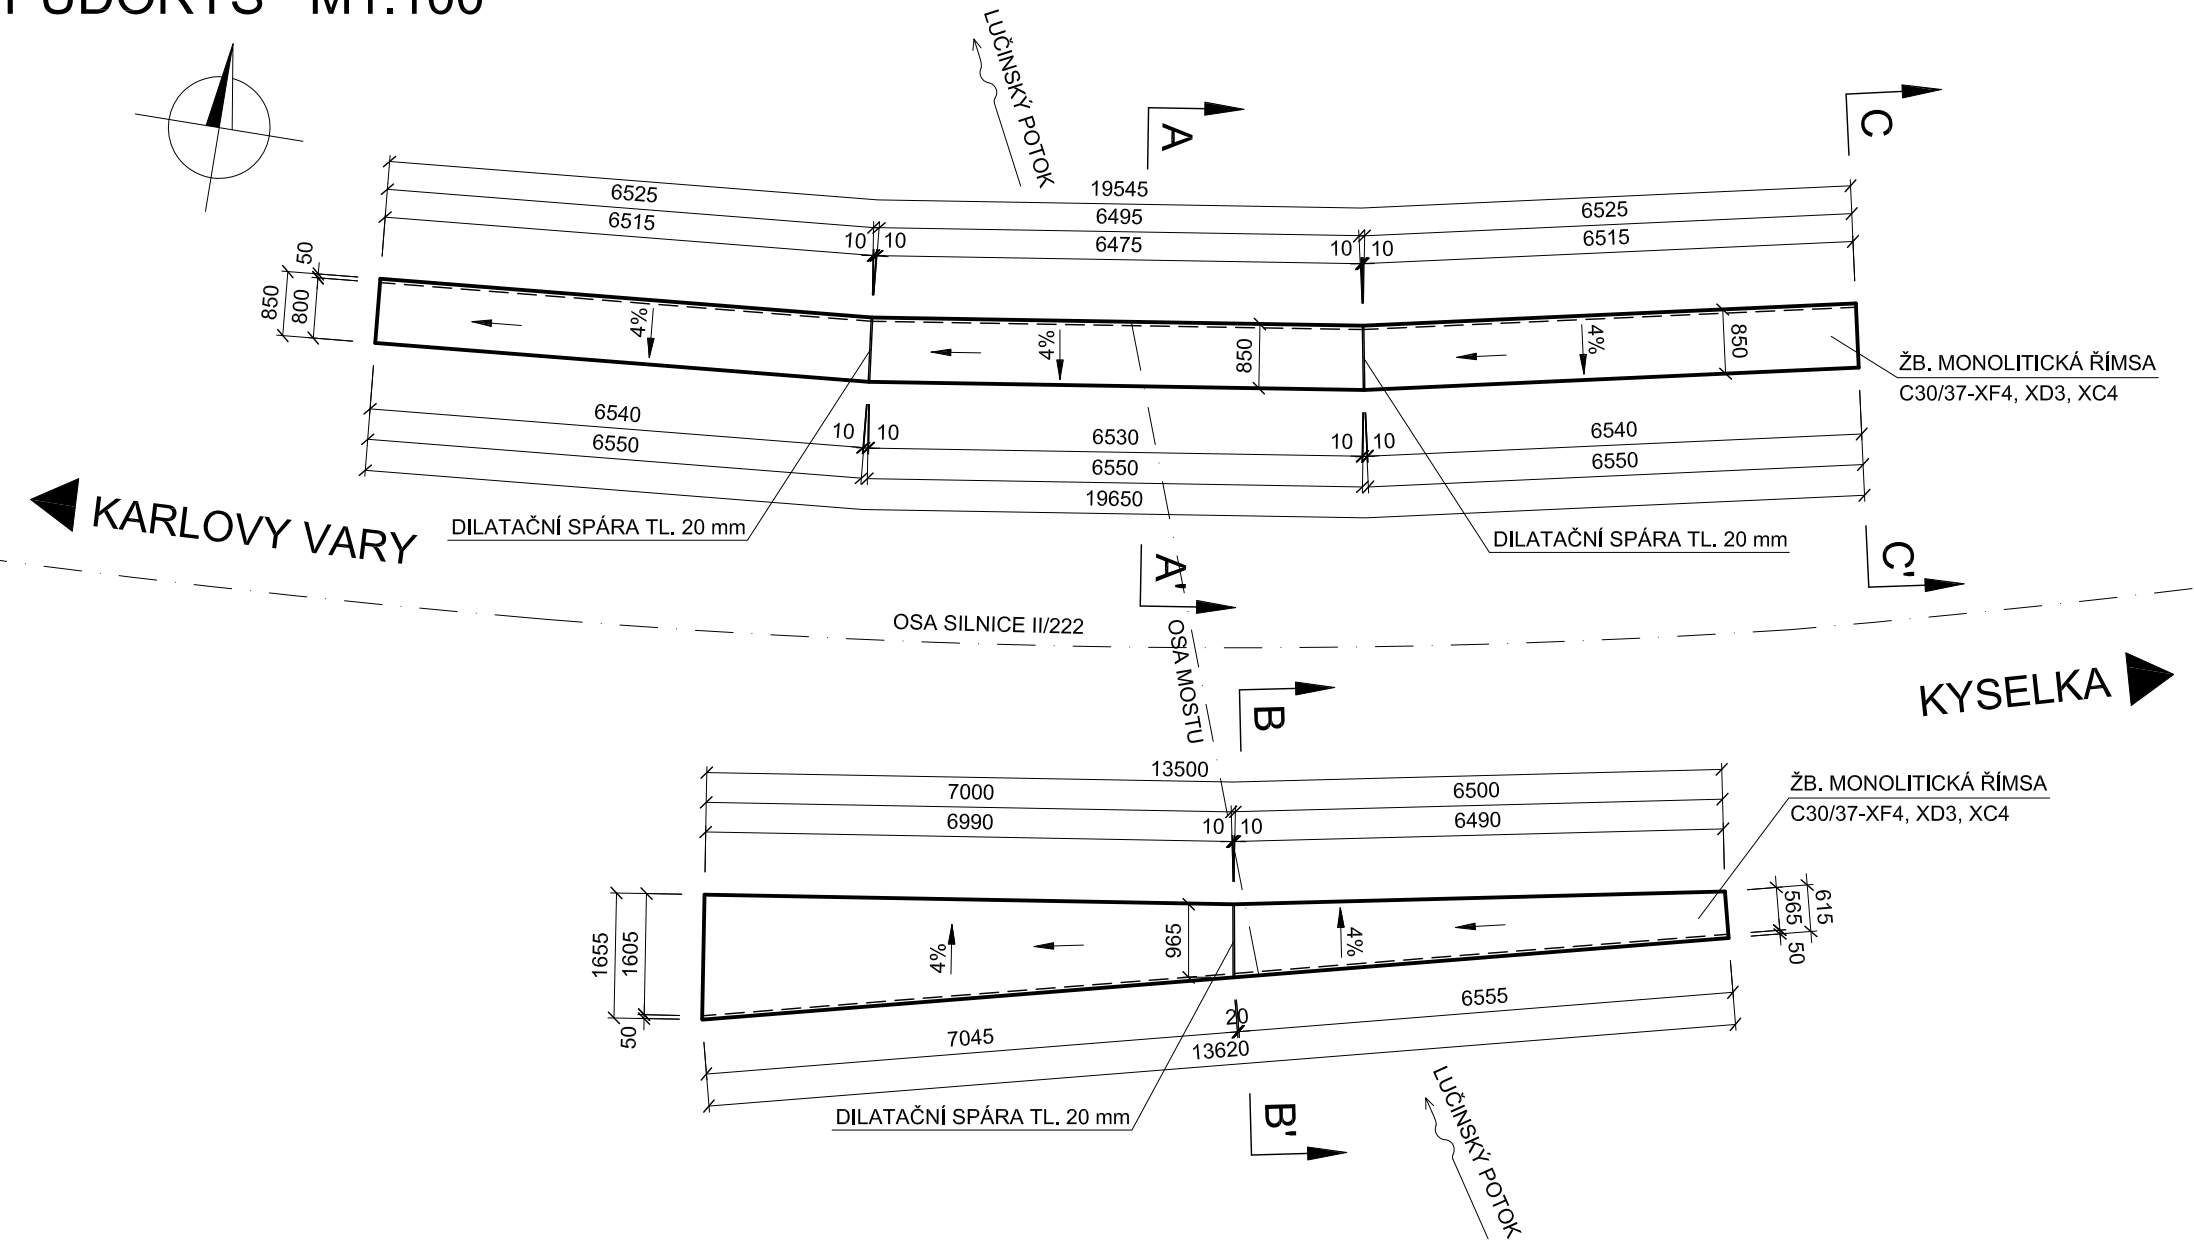


ŘEZ A-A' M1:20

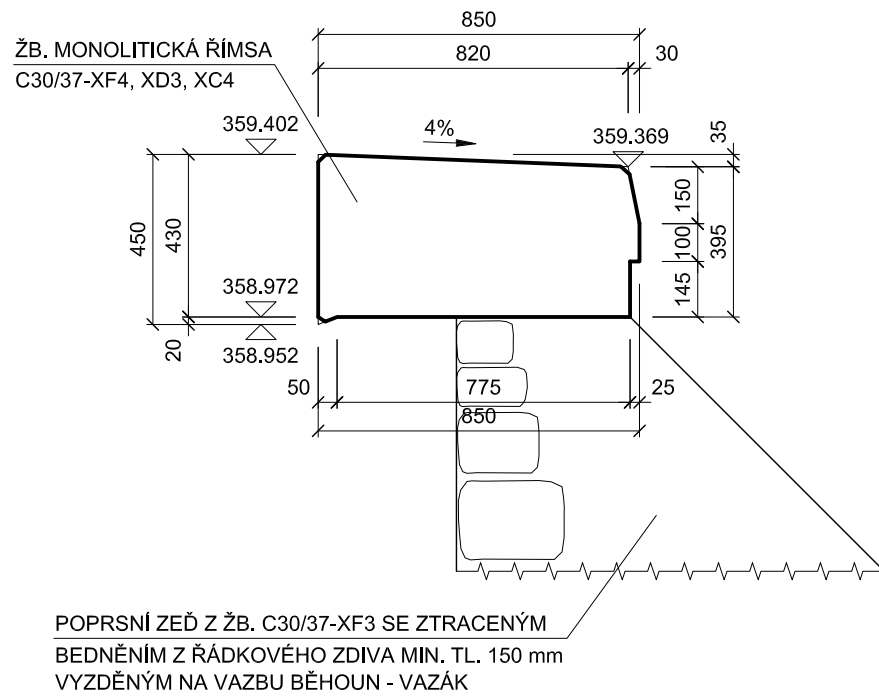


ŘEZ B-B' M1:20

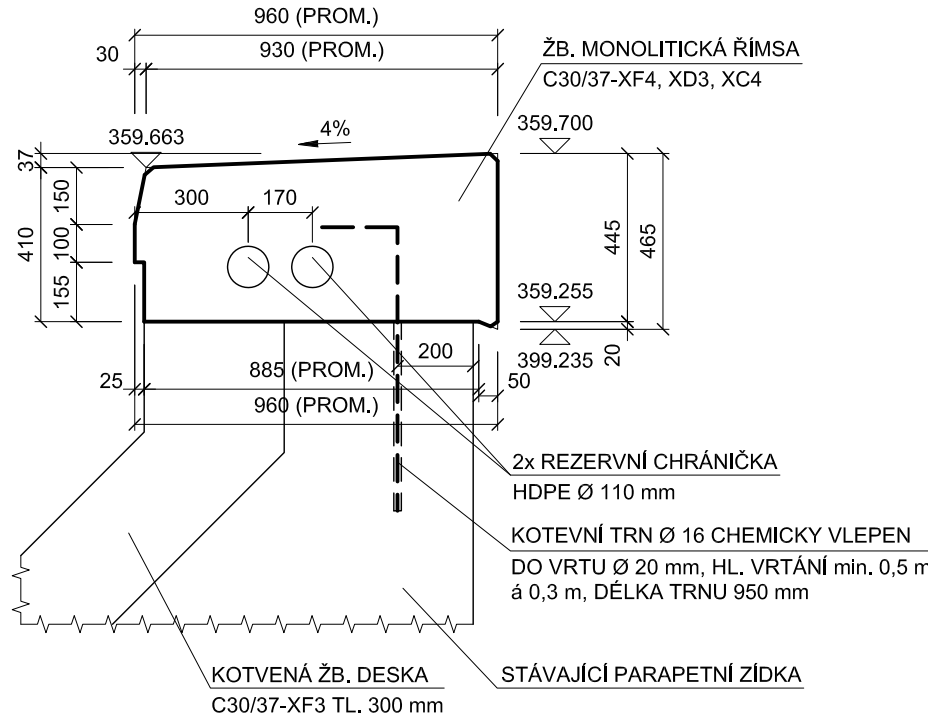


POHLED VLEVO M1:100

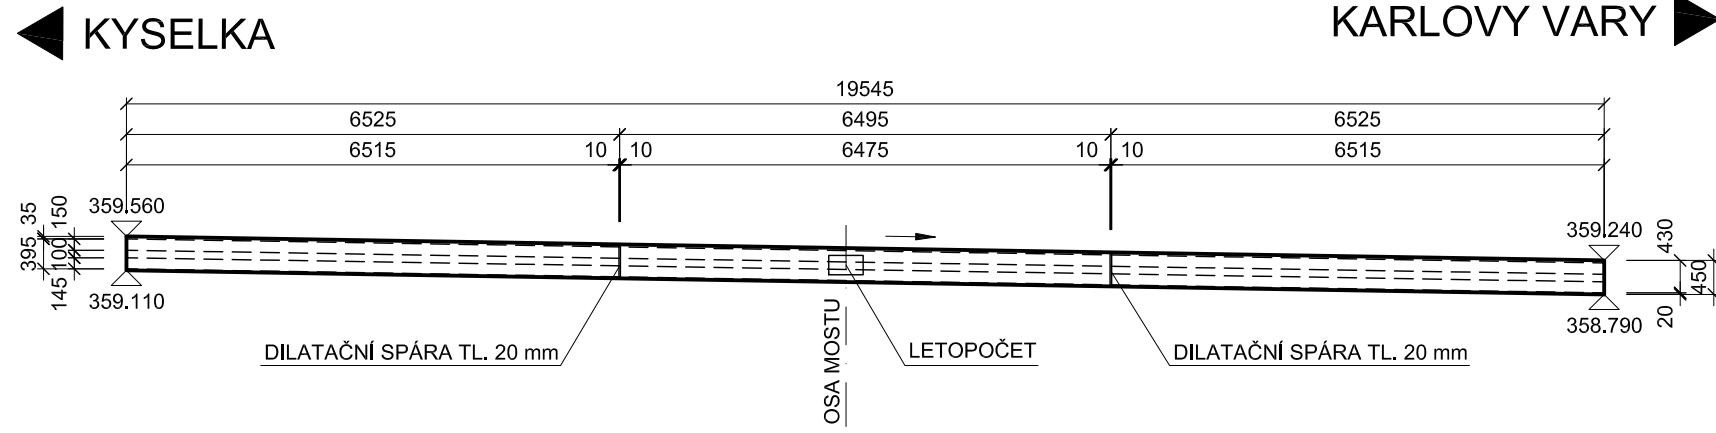

POHLED VPRAVO M1:100

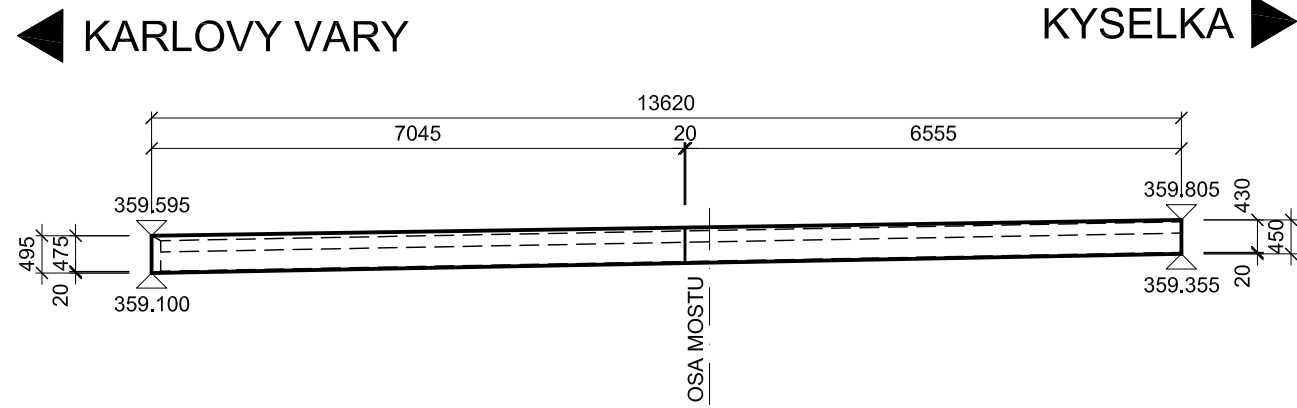

ŘEZ C-C' M1:20

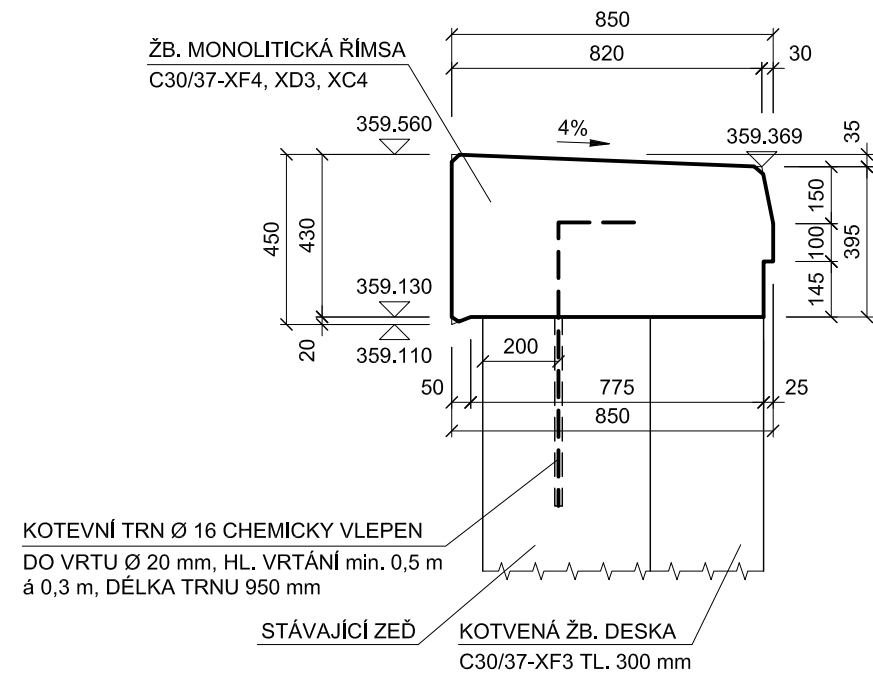

POUŽITÉ MATERIÁLY:

BETONY DLE ČSN EN 206+A1, TKP18  
ŘÍMSY C30/37-XF4, XD3, XC4 13,4 m³

KATEGORIE POVRCHŮ BETONOVÝCH KONSTRUKCÍ  
(TKP18, 8.8.1)

- POHLEDOVÉ PLOCHY ŘÍMS C2D - CELOPLOŠNÉ VÍCEVRSTVÉ DESKY SE STRUKTUROU DŘEVA ZPEVNĚNÉ PОВRCHOVĚ PEČETÍCÍ PRYSKYŘIČNOU VRSTVOU
- NEPOHLEDOVÉ PLOCHY VŠECH KONSTRUKCÍ Aa - NEHOBLOVANÁ PRKNA NA SRAZ C1a - VODOVZDORNÁ PŘEKLIŽKA NEBO OCELOVÉ BEDNĚNÍ

GEOMETRICKÁ PŘESNOST:

(DLE TKP PK kap.1, příl. 9 A TKP PK, kap. 18)

TŘÍDY PŘESNOSTI:

- PRO ŘÍMSY 9

TOLERANCE ROVINATOSTI

DLE TAB. 4 V TKP PK, kap. 1, příl. 9

ODCHYLKY SVISLOSTI

DLE TAB. 5 V TKP PK, kap. 1, příl. 9

POZNÁMKA:

- ZKOSENÍ VŠECH VIDITELNÝCH HRAN 20/20

SOUŘADNICOVÝ SYSTÉM S-JTSK  
VÝŠKOVÝ SYSTÉM BpV

INVESTOR
KRAJSKÁ SPRÁVA A ÚDRŽBA SILNIC KARLOVARSKÉHO KRAJE
Chebská 282, 356 04 Sokolov



SO 201 MODERNIZACE MOSTU EV. Č. 222 - 020 DUBINA

STAVBA	MODERNIZACE MOSTŮ V KARLOVARSKÉM KRAJI (5) MODERNIZACE MOSTU EV. Č. 222 - 020 DUBINA	S.A.W. CONSULTING s.r.o.
Praha 2324, 407 47 Varnsdorf		
středisko UL: Božtěšická 216/34, 400 01 Ústí n. L.		
web: www.sawconsulting.cz		e-mail: info@sawconsulting.cz
VYPRACOVAL	ZODPOVĚDNÝ PROJEKTANT	TECHNICKÁ KONTROLA
ZLATA BRADÁČOVÁ, DIS.	JAROSLAV ZAVADIL, DIS.	ING. LIBOR VÝKOUKAL
INVESTOR	KSUSKK p.o.	
ZAKÁZKOVÉ ČÍSLO	2020-100	
DATUM	06/2021	
STUPEŇ	DSP/PDPS	
MĚŘÍTKO	1:20, 1:100	
PŘÍLOHA	Č. PŘÍLOHY	PARÉ
	5	