



PŮDORYS M1:100

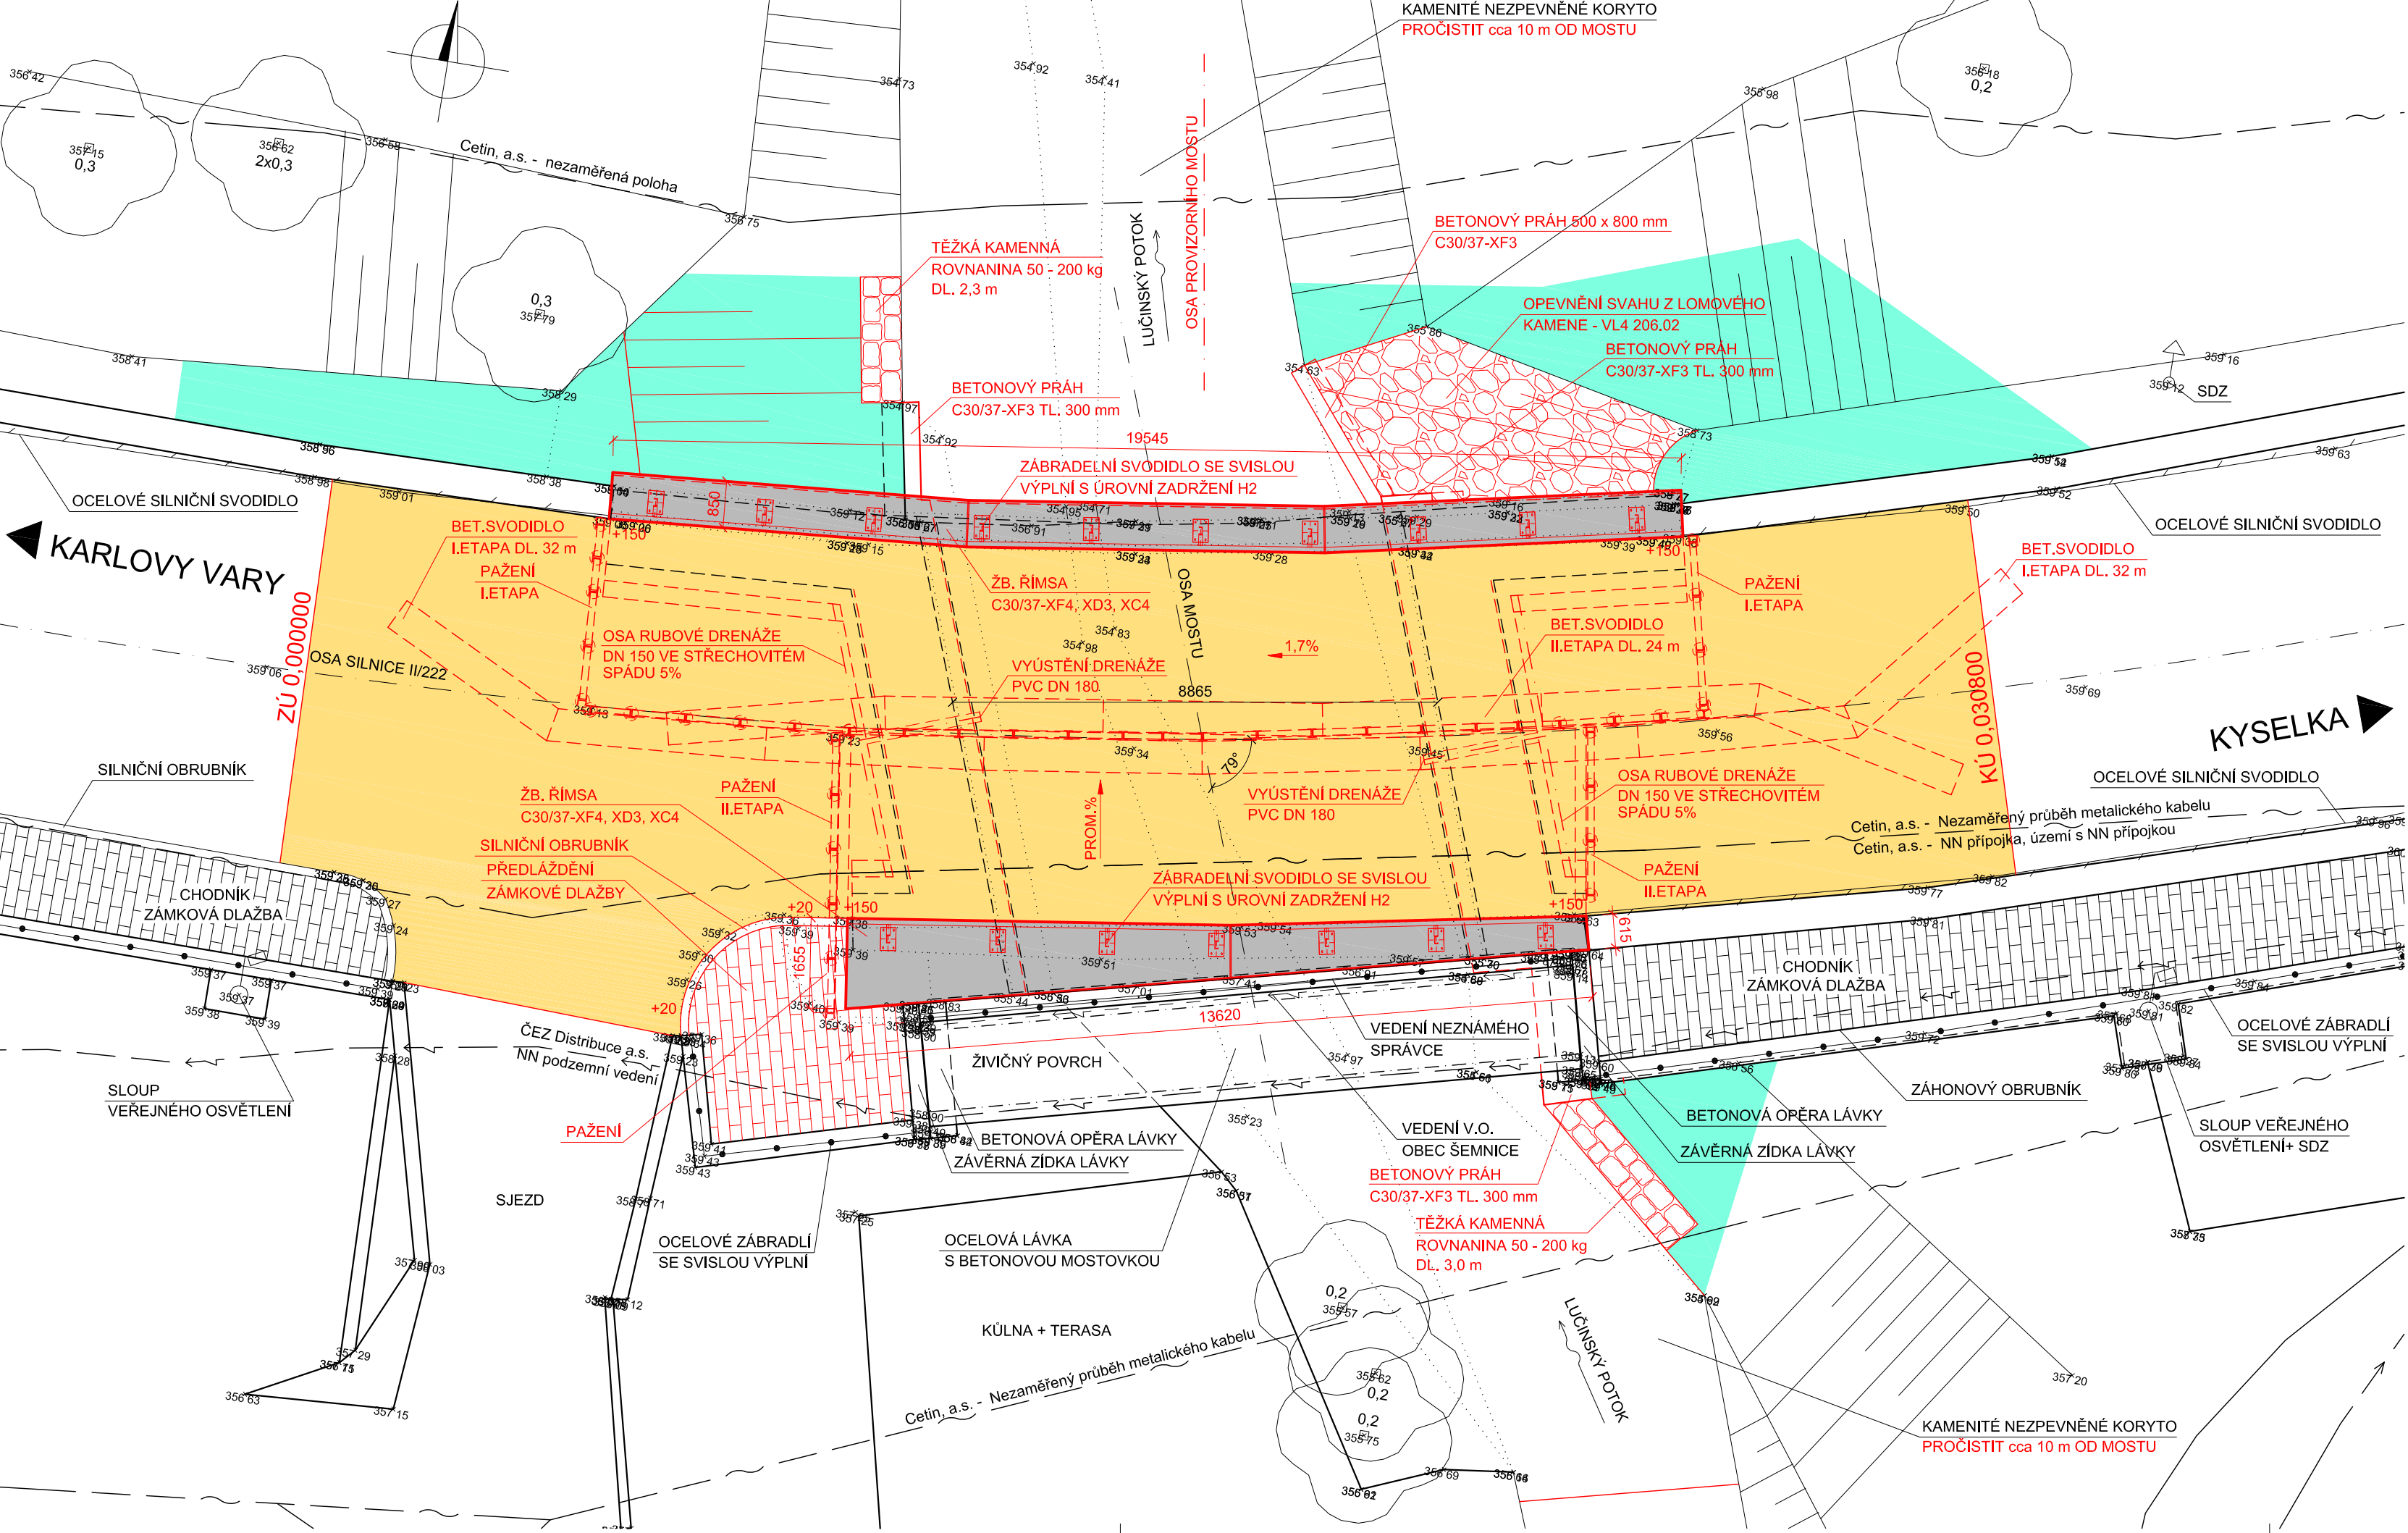


0.FÁZE - STÁVAJÍCÍ STAV

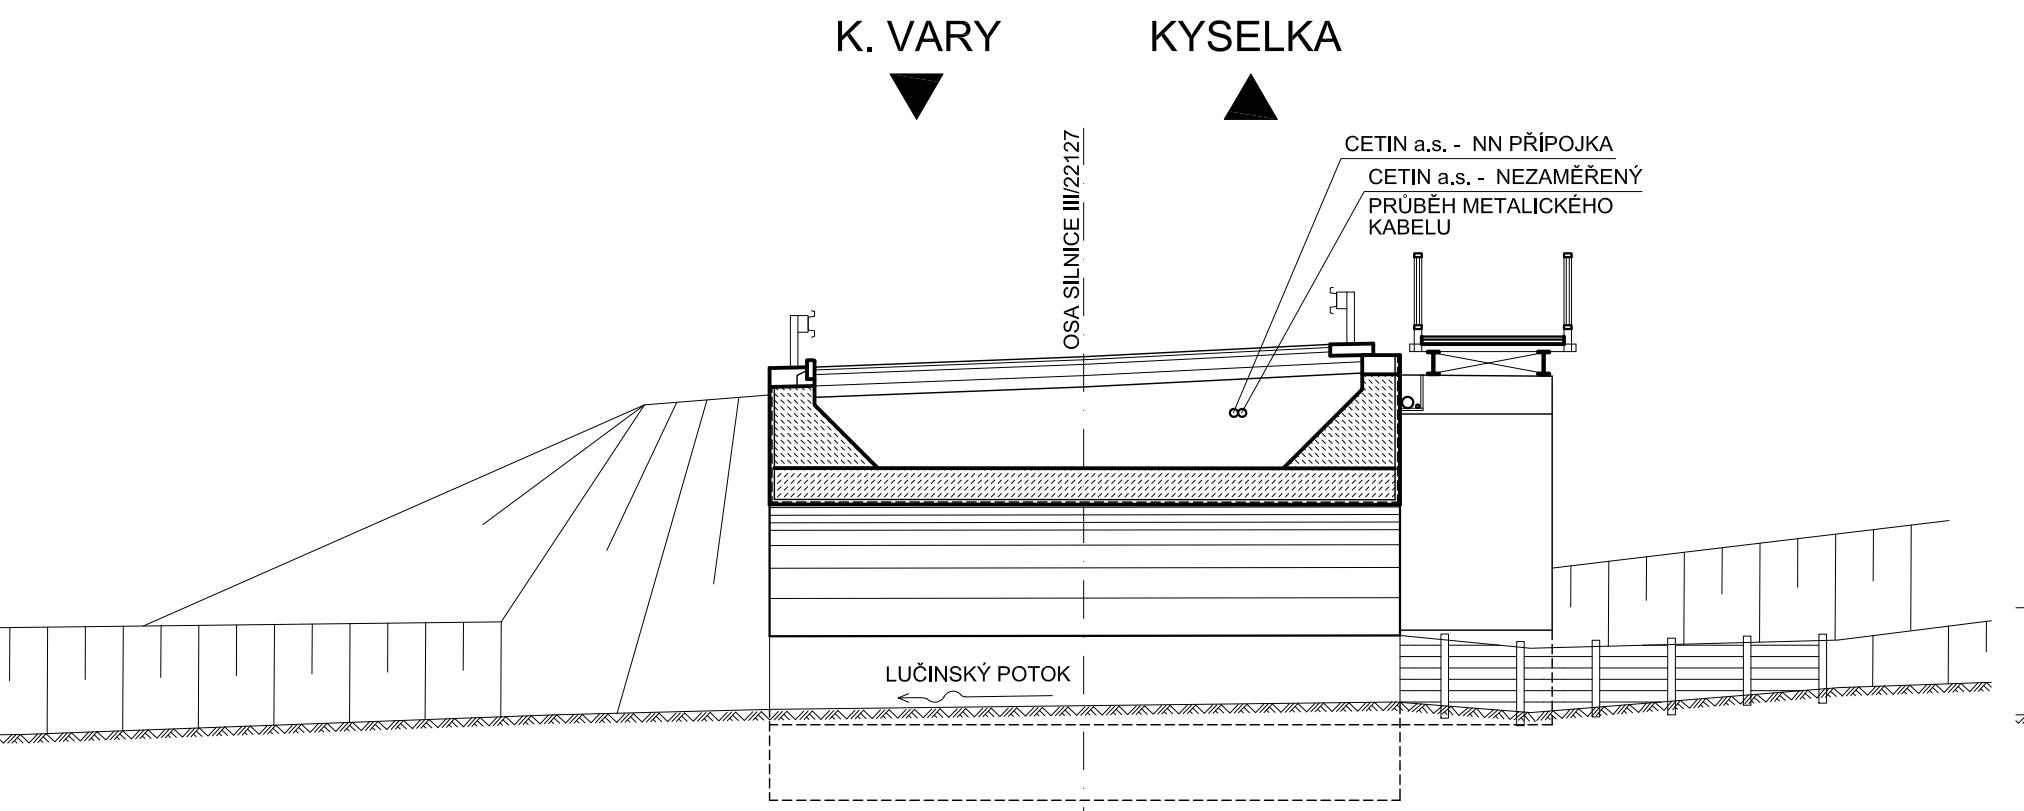


1.FÁZE - PAŽENÍ POVODNÍ STRANA

ZAMĚŘIT PŘESNOU POLOHU VEDENÍ CETIN, PŘEVEDENÍ DOPRAVY, ZHOTOVENÍ PAŽENÍ, OSAZENÍ BET. SVODIDLA ODSTRANĚNÍ VOZOVKOVÉHO SOUVRSTVÍ, OCELOVÉHO SVODIDLA, DEMOLICE ŘÍMSY A POPRSNÍ ZDI

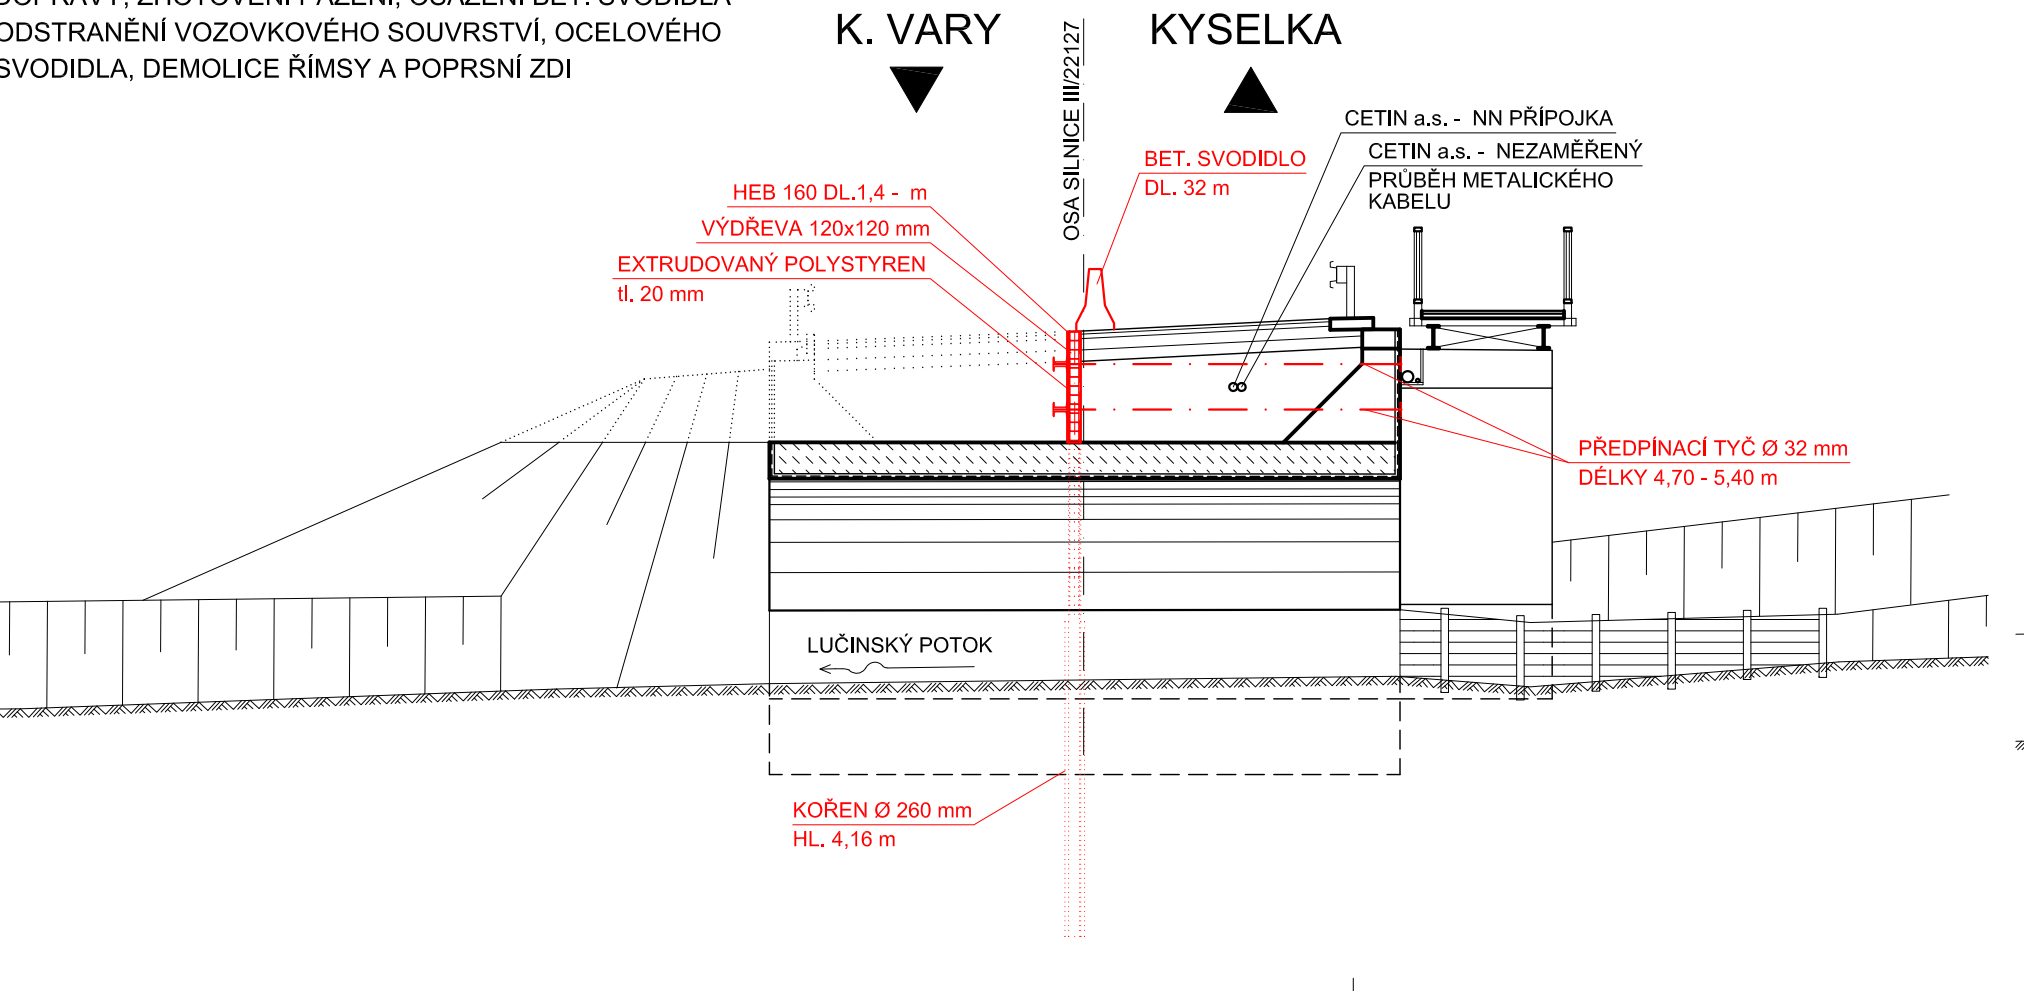


2.FÁZE - ZHOTOVENÍ PRVNÍ POLOVINY MOSTU

ZHOTOVENÍ ŽB. DESKY, POPRSNÍ ZDI, IZOLACE, MEZEROVITÉHO BETONU, PŘECHODOVÉ OBLASTI, ŘÍMSY, VOZOVKOVÉHO SOUVRSTVÍ A OSAZENÍ OCELOVÉHO SVODIDLA

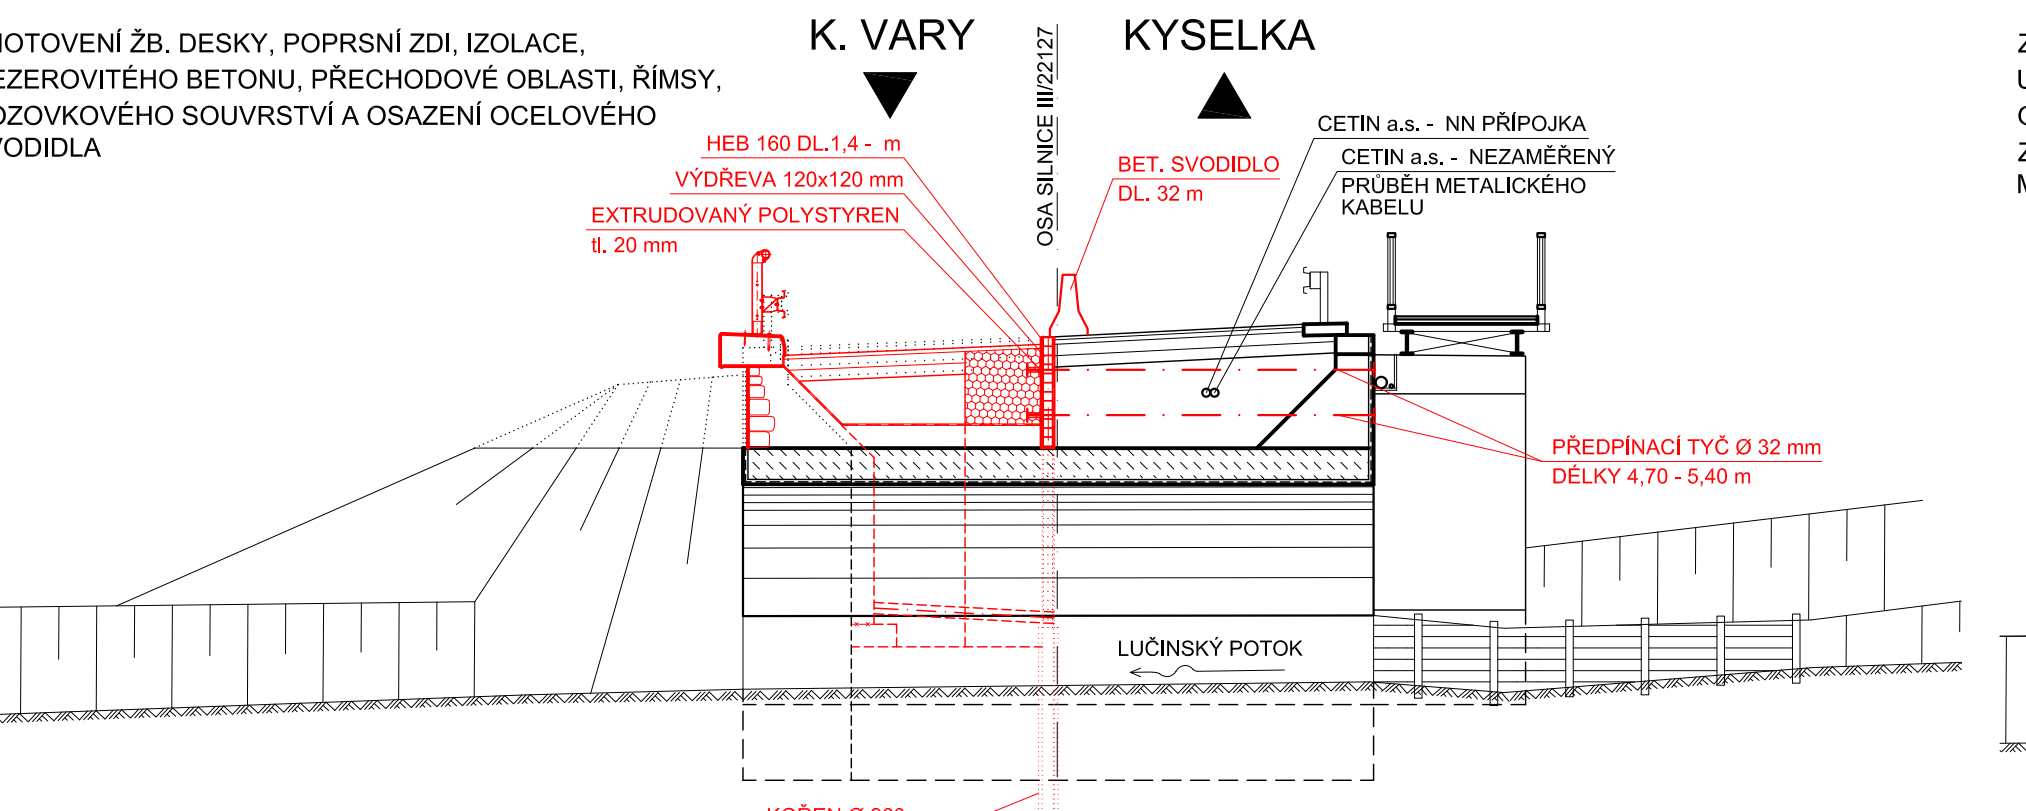


3.FÁZE - PŘEVEDENÍ PROVOZU NA NÁVODNÍ STRANU

ODSTRANĚNÍ PAŽENÍ KOLMÉ NA POVODNÍ ŘÍMSU, ZHOTOVENÍ PAŽENÍ NA NÁVODNÍ STRANĚ KOLMÉ NA ŘÍMSU, OSAZENÍ BETONOVÉHO SVODIDLA DO NOVÉ POLOHY, PŘEVEDENÍ DOPRAVY, ODSTRANĚNÍ VOZOVKOVÉHO SOUVRSTVÍ, OCELOVÉHO SVODIDLA, DEMOLICE ŘÍMSY, ČÁSTI POPRSNÍ ZDI A ODSTRANĚNÍ PŘECHODOVÉ OBLASTI S OCHRANOU VEDENÍ CETIN A.S.

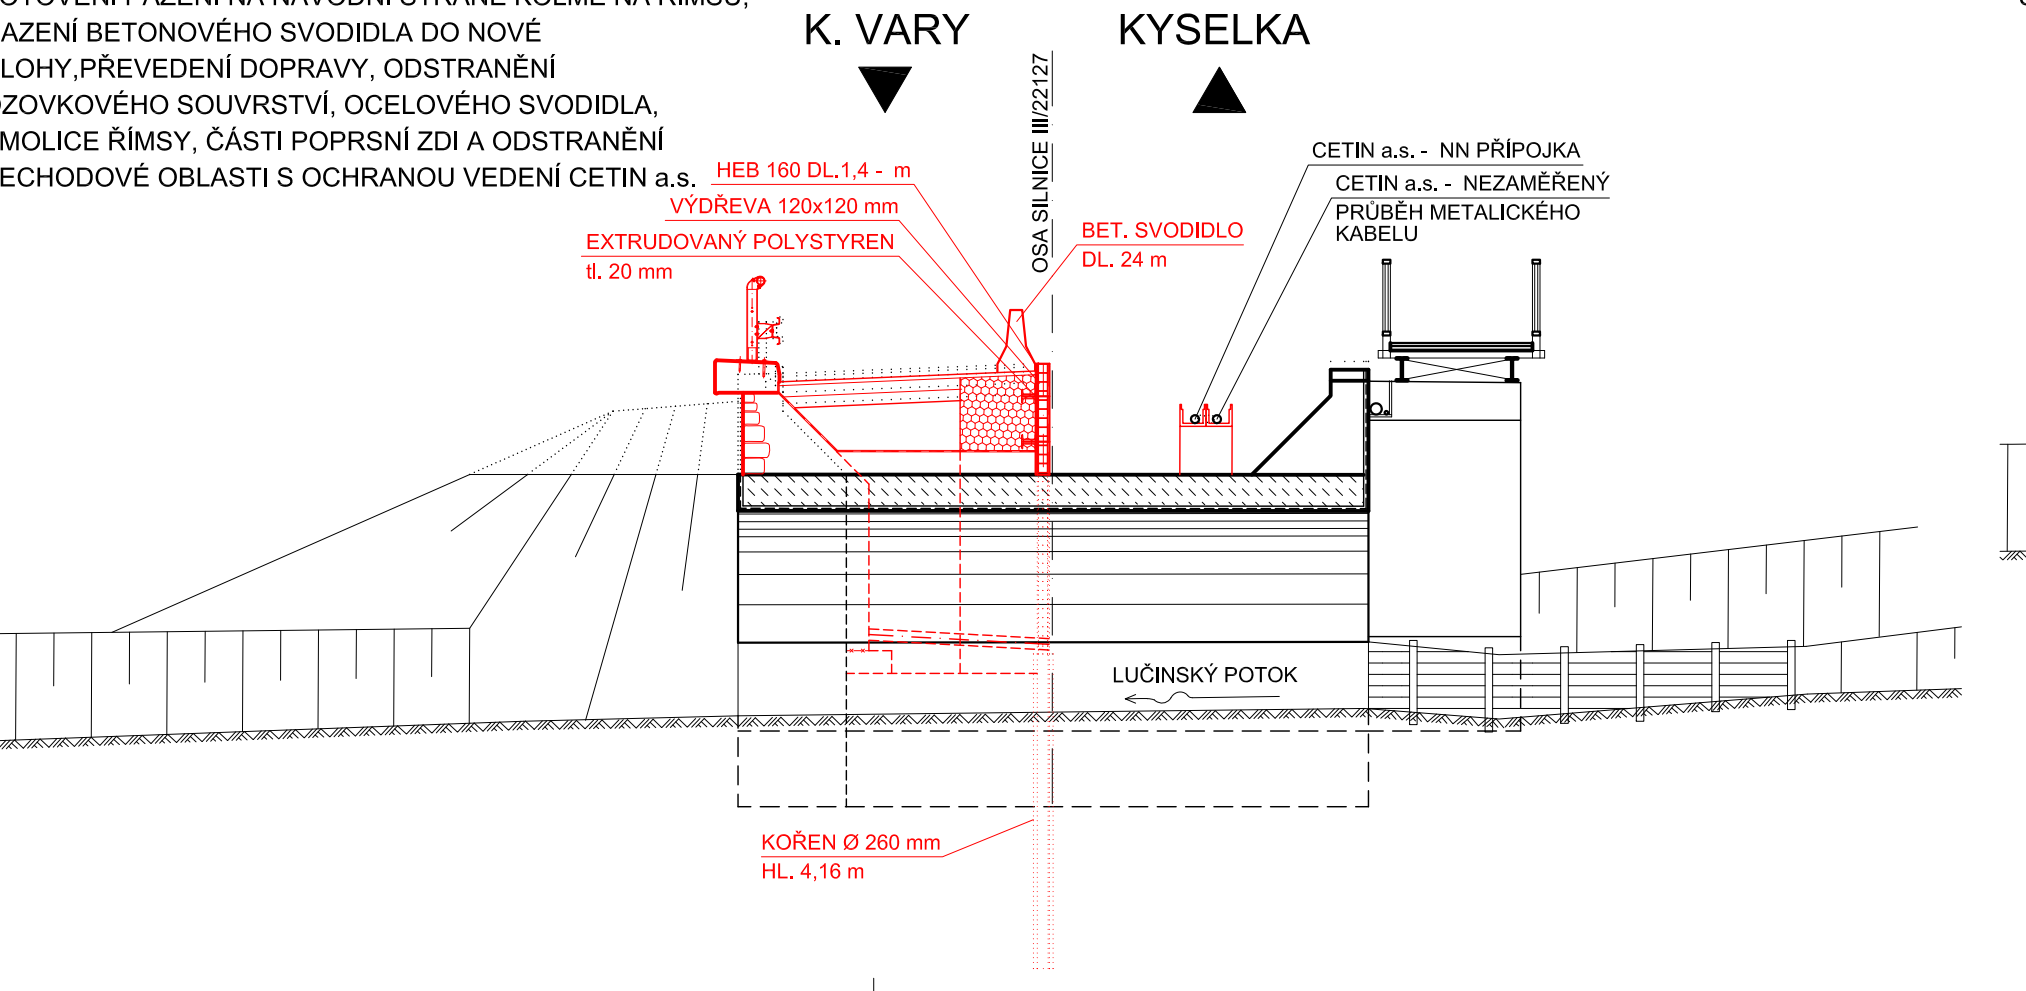


4.FÁZE - ZHOTOVENÍ DRUHÉ POLOVINY MOSTU

ZHOTOVENÍ ŽB. DESKY, IZOLACE, PŘECHODOVÉ OBLASTI, ULOŽENÍ KABELŮ CETIN A.S. ZHOTOVENÍ ŘÍMSY, OSAZENÍ OCELOVÉHO SVODIDLA, ODSTRANĚNÍ BET. SVODIDLA A ZHOTOVENÍ ŽHÉ ASFALTOVÉ VRSTVY PO POLOVINÁCH MOSTU

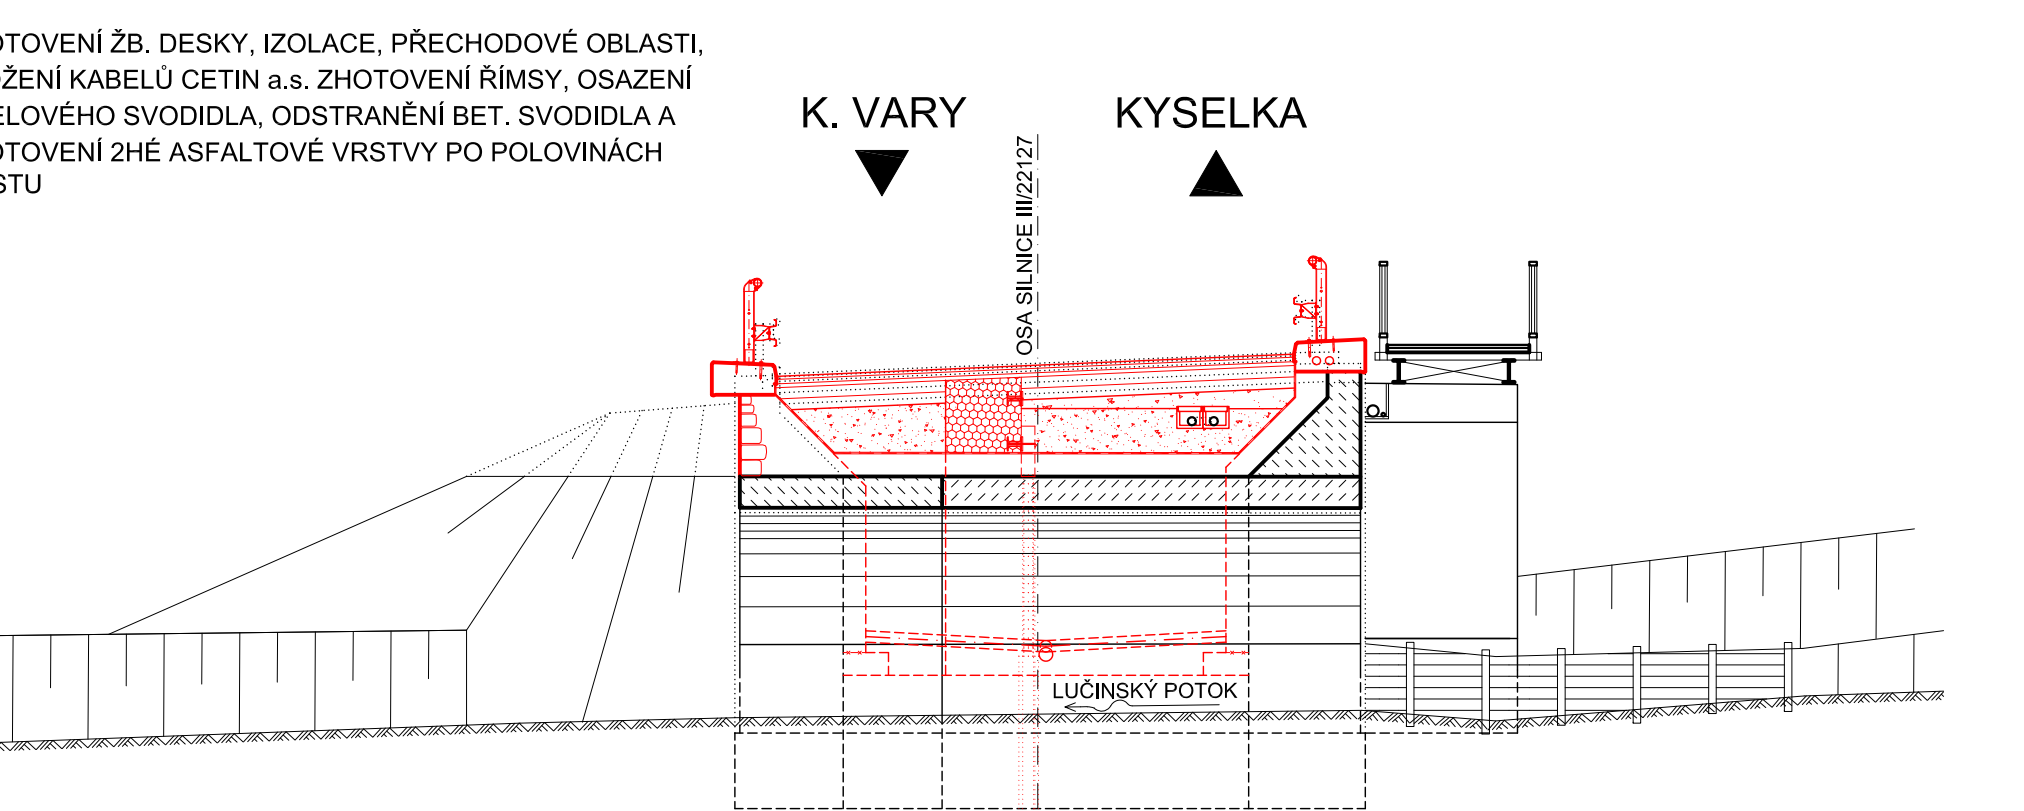

5.FÁZE - DOKONČOVACÍ PRÁCE

DOKONČENÍ HRUBÝCH TERÉNNÍCH PRACÍ, ODLÁŽDĚNÍ, ÚPRAVY V KORYTĚ, NOVÝ BET PRAH

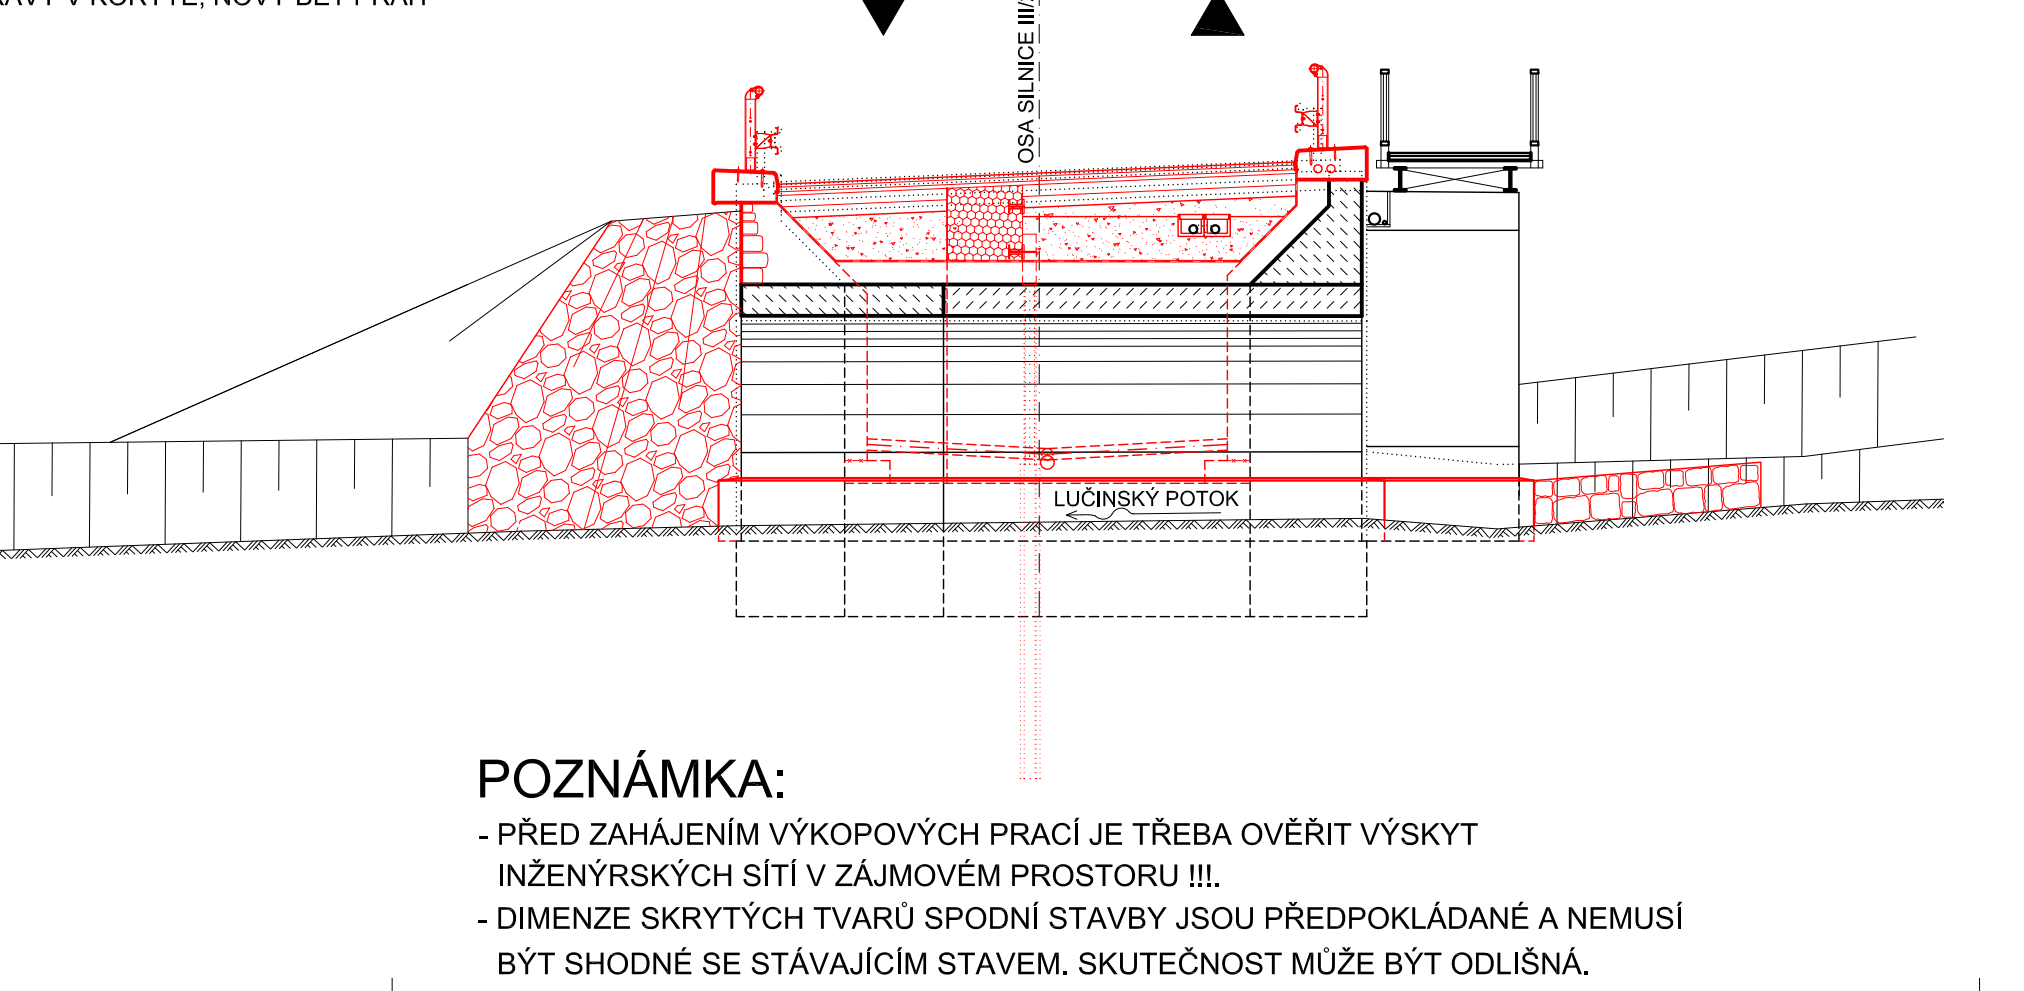

**POZNÁMKA:**  
- PŘED ZAHÁJENÍM VÝKOPOVÝCH PRACÍ JE TŘEBA OVĚŘIT VÝSKYT INŽENÝRSKÝCH SÍTÍ V ZÁJMOVÉM PROSTORU !!!  
- DIMENZE SKRYTÝCH TVARŮ SPODNÍ STAVBY JSOU PŘEDPOKLÁDANÉ A NEMUSÍ BÝT SHODNÉ SE STÁVAJÍCÍM STAVEM. SKUTEČNOST MŮŽE BÝT ODLIŠNÁ.

SOUŘADNICOVÝ SYSTÉM S-JTSK  
VÝŠKOVÝ SYSTÉM BpV

INVESTOR	
KRAJSKÁ SPRÁVA A ÚDRŽBA SILNIC KARLOVARSKÉHO KRAJE	
Chebská 282, 356 04 Sokolov	

SO 201 MODERNIZACE MOSTU EV. Č. 222 - 020 DUBINA

STAVBA		MODERNIZACE MOSTŮ V KARLOVARSKÉM KRAJI (5) MODERNIZACE MOSTU EV. Č. 222 - 020 DUBINA		S.A.W. CONSULTING s.r.o.	
VYPRACOVAL		ZODPOVĚDNÝ PROJEKTANT		INVESTOR	
JANA MALINOVÁ		JAROSLAV ZAVADIL, DIS.		KSUSK p.o.	
ZAKÁZKOVÉ ČÍSLO		TECHNICKÁ KONTROLA		DATUM	
2020-100		ING. LEBOR VYKOUKAL		06/2021	
MÉRITKO		STUPĚN		DSP/PDPS	
1:100		Č. PŘÍLOHY		PARÉ	
PŘÍLOHA		SCHÉMA POSTUPU VÝSTAVBY		8	