




ŘEZ D-D, M 1:20
VZOROVÝ ŘEZ ULOŽENÍ HORIZONTÁLNÍHO POTRUBÍ PRO PILOTY
- POD BUDOVOU

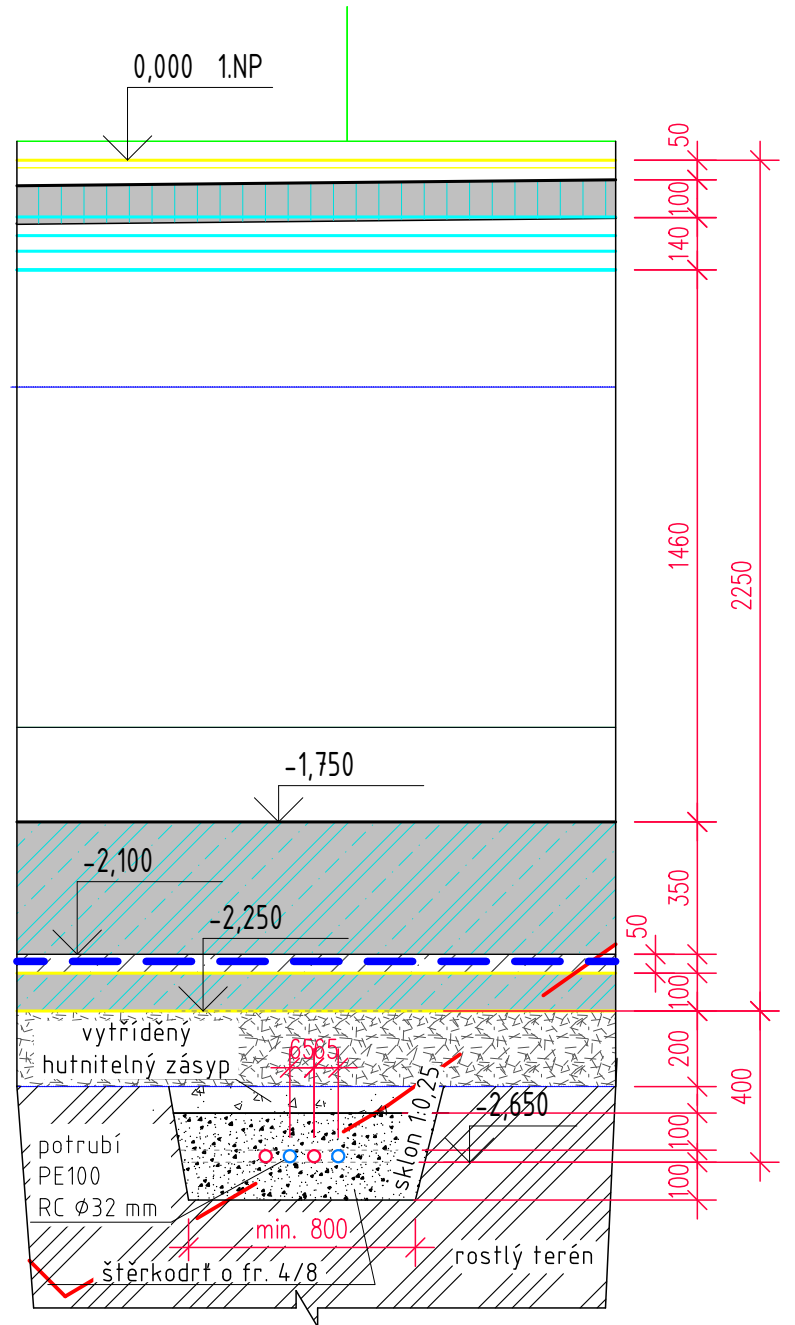

ŘEZ E-E, M 1:20
VZOROVÝ ŘEZ ULOŽENÍ HORIZONTÁLNÍHO POTRUBÍ PRO PILOTY
- POD BUDOVOU

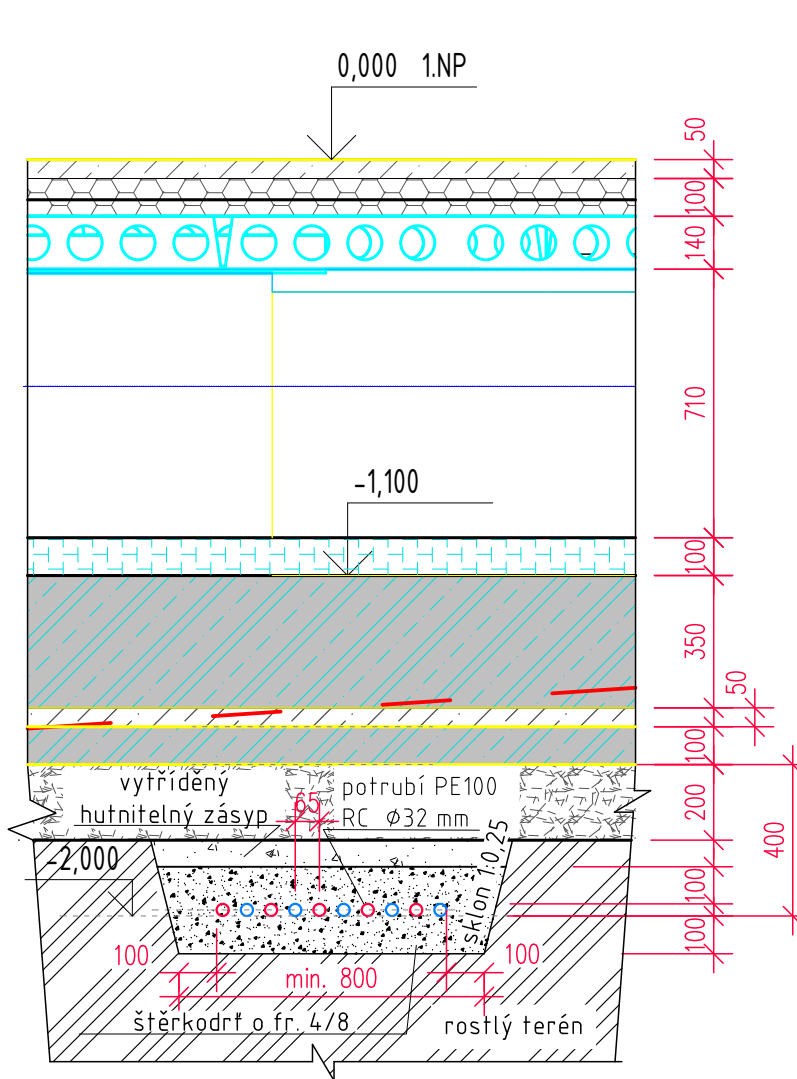

ŘEZ F-F, M 1:20
VZOROVÝ ŘEZ ULOŽENÍ HORIZONTÁLNÍHO POTRUBÍ PRO PILOTY
- POD BUDOVOU

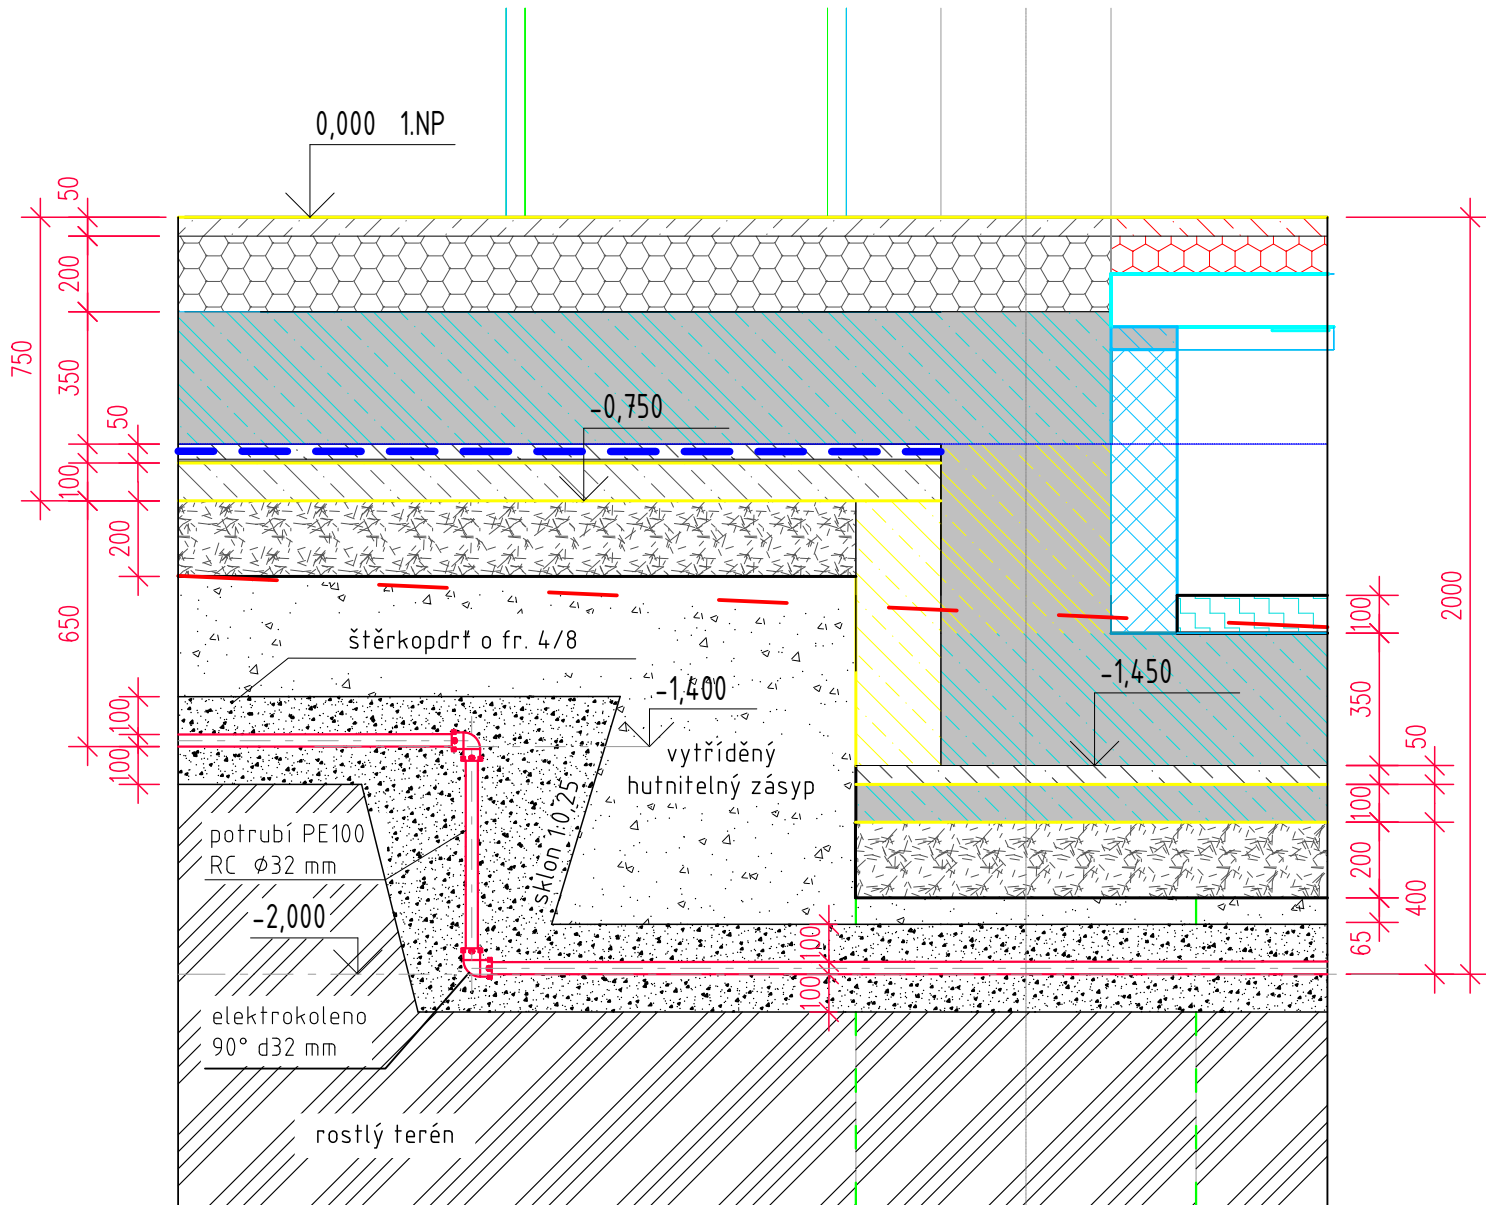

POZNÁMKY:

- Před zahájením výkopových prací je nutné ověřit polohu inženýrských sítí!
- Technická zpráva je nedílnou součástí projektové dokumentace.
- Výkresy novějšího data plně nahrazují výkresy staršího data.
- Materiály a zařízení použité v projektu určují standard a není možné je zaměnit za zařízení a materiály odlišných vlastností a parametrů. V opačném případě projektant nenese za správnost projektu zodpovědnost.**

REVIZE:	POPIS ZMĚNY:	DATUM:	VYPRACOVAL:

VÝŠKOVÝ SYSTÉM BpV ±0,000 = 388,670m n. m.

AKCE: SOS112 - SPOLEČNÉ OPERAČNÍ STŘEDISKO IZS KARLOVARSKÉHO KRAJE		STUPEŇ PD: DOKUMENTACE PRO PROVÁDĚNÍ STAVBY - DPS	
INVESTOR A OBJEDNATEL: ČESKÁ REPUBLIKA - MINISTERSTVO OBRANY KARLOVARSKÝ KRAJ		OBJEKT: SO-101 - BUDOVA SOS 112	
MÍSTO STAVBY: Závodní, 360 06, Karlovy Vary pozemek parc. č. 527/163, k.ú. Karlovy Vary		ČÁST DOKUMENTACE: D.1.4.02.2 – THV TECHNOLOGIE HLUBINNÝCH VRTŮ	
GENERÁLNÍ PROJEKTANT: INTAR INTAR a.s. Bezručova 81/17a, 602 00 Brno tel.: +420 543 422 211 www.intar.cz, info@intar.cz		ZAKÁZKOVÉ ČÍSLO: 30080151-4	AUTORIZACE:
VEDOUČÍ PROJEKTU: ING. MARTIN STRNAD, mstrnad@intar.cz		DATUM: 07/2024	
HLAVNÍ INŽENÝR PROJEKTU: ING. MARTIN STRNAD		FORMÁT: 3 x A4	
ZHOTOVITEL ČÁSTI:		KOPIE:	MĚŘÍTKO: 1: 20
ODPOVĚDNÝ PROJEKTANT: ING. JAKUB HUML		VÝKRES: VZOROVÉ ŘEZY HORIZONT. POTRUBÍM - ENERGET. POLE	
VYPRACOVAL: ING. TOMÁŠ FRÁŇA, t.frana@gerotop.cz ING. JITKA KULIFAY, j.kulifay@gerotop.cz		EVIDENČNÍ ČÍSLO: 30080151-4/SO-101/D.1.4.02.2	ČÍSLO VÝKRESU: 222
		REVIZE:	