




ODVODNĚNÍ
RUBOVÁ DRENÁŽ U OP10 1:50

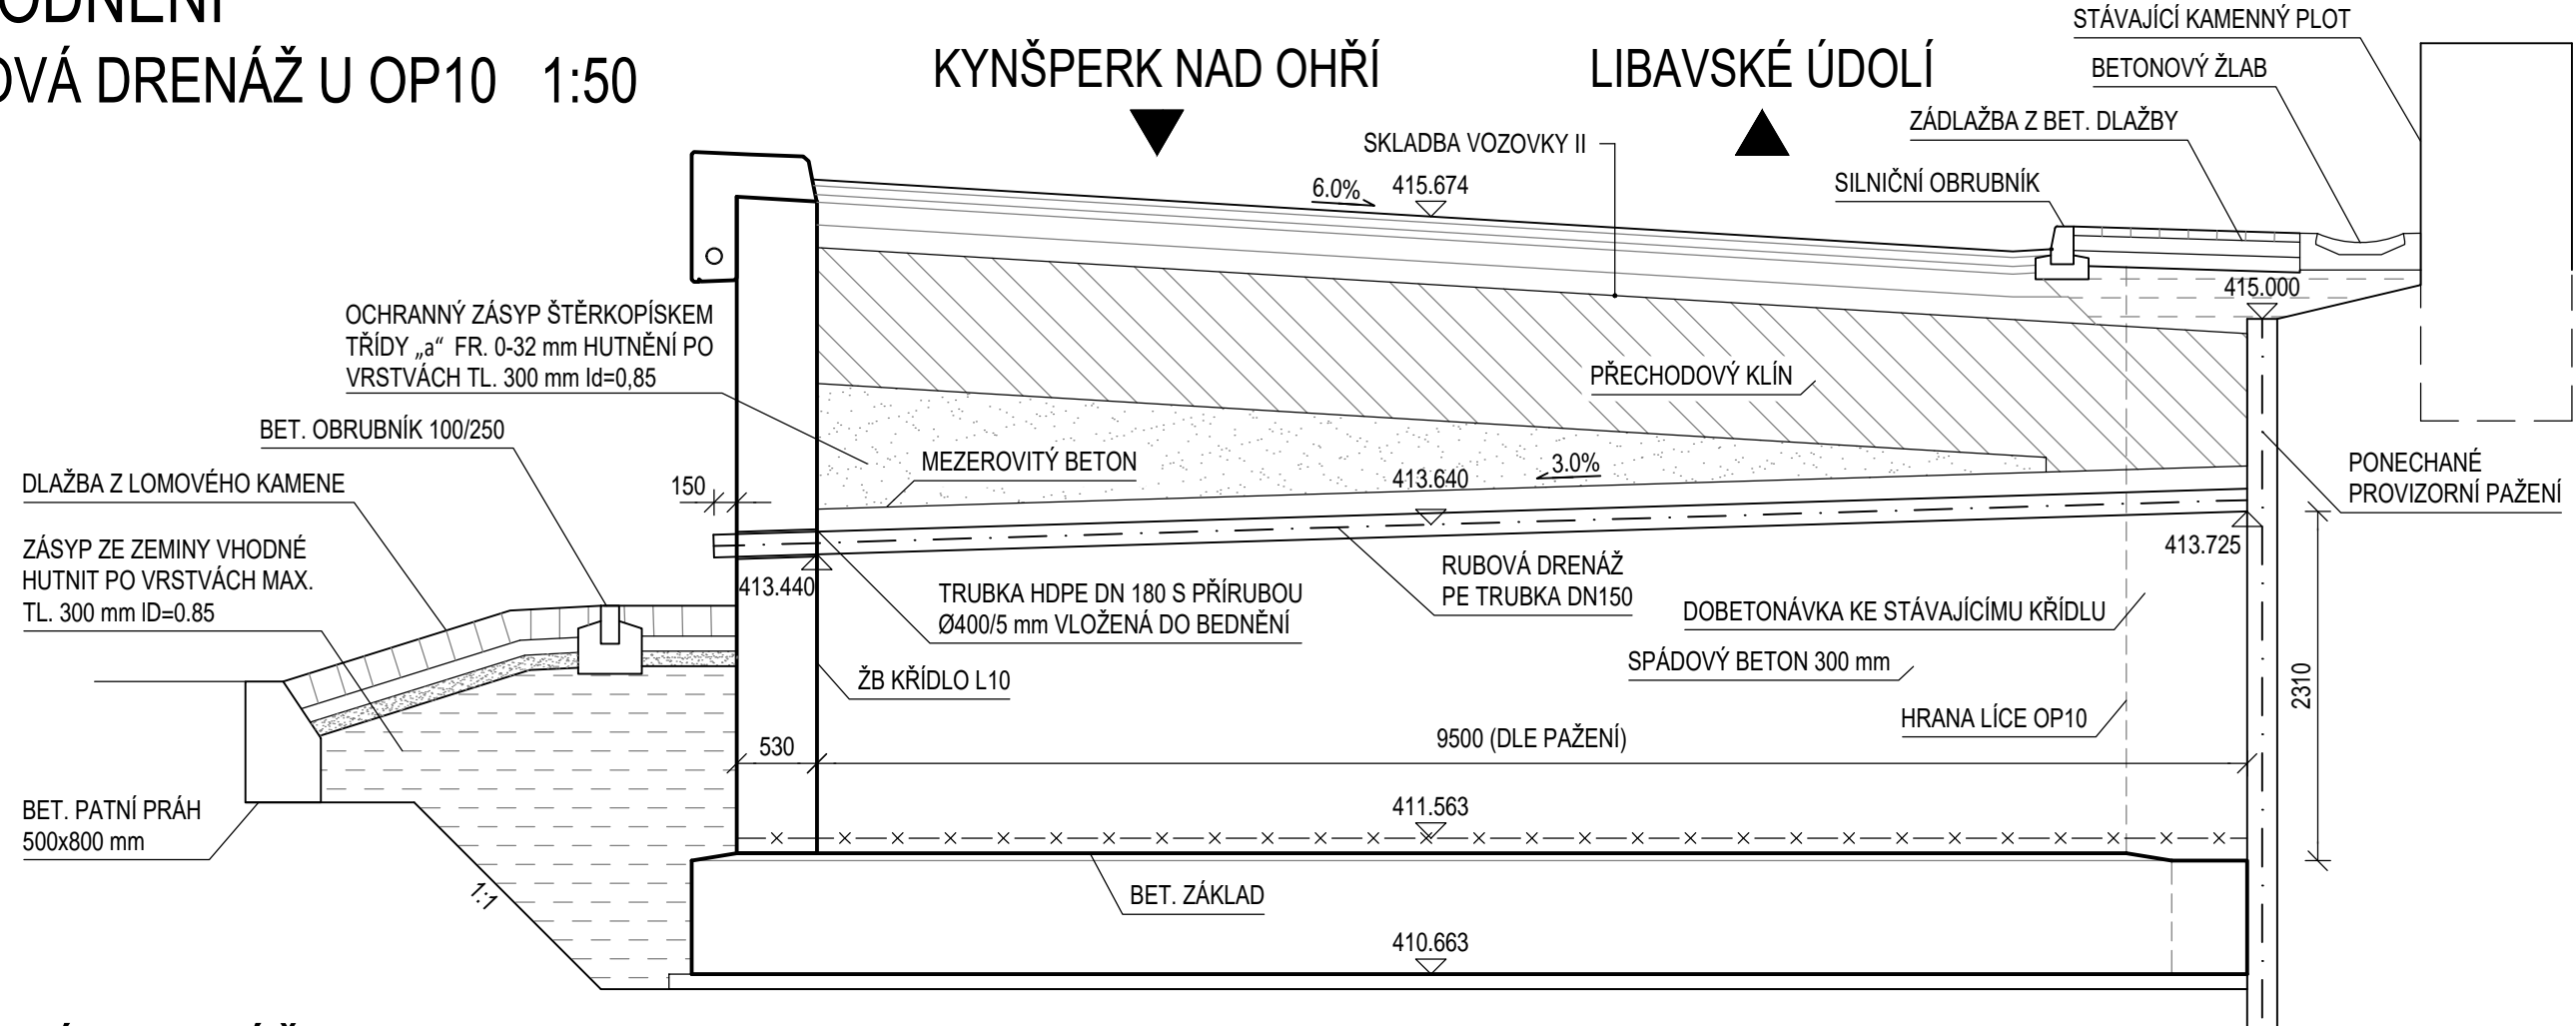

RUBOVÁ DRENÁŽ U OP20 1:50

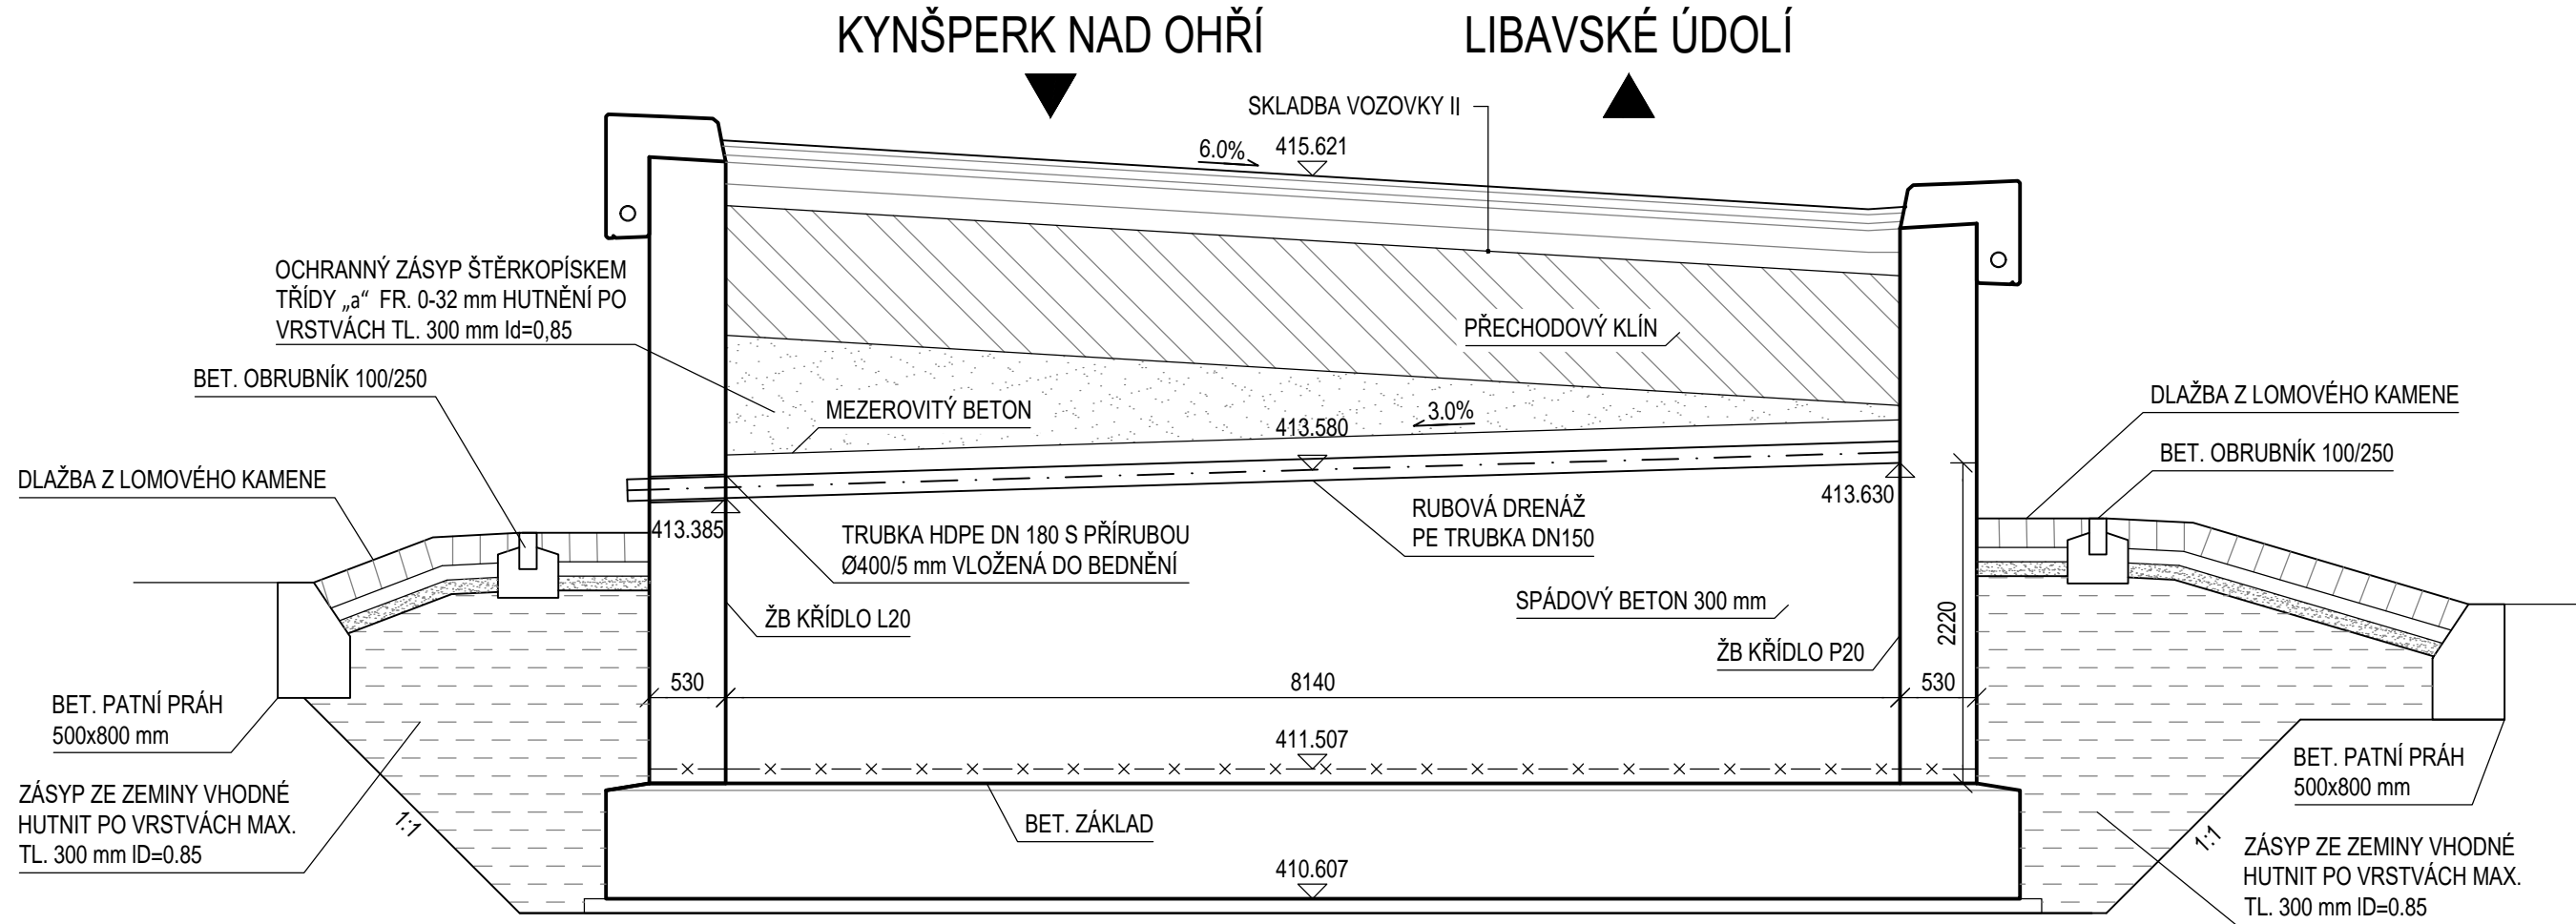

PŘÍČNÝ ŘEZ V MÍSTĚ TRUBIČKY 1:10

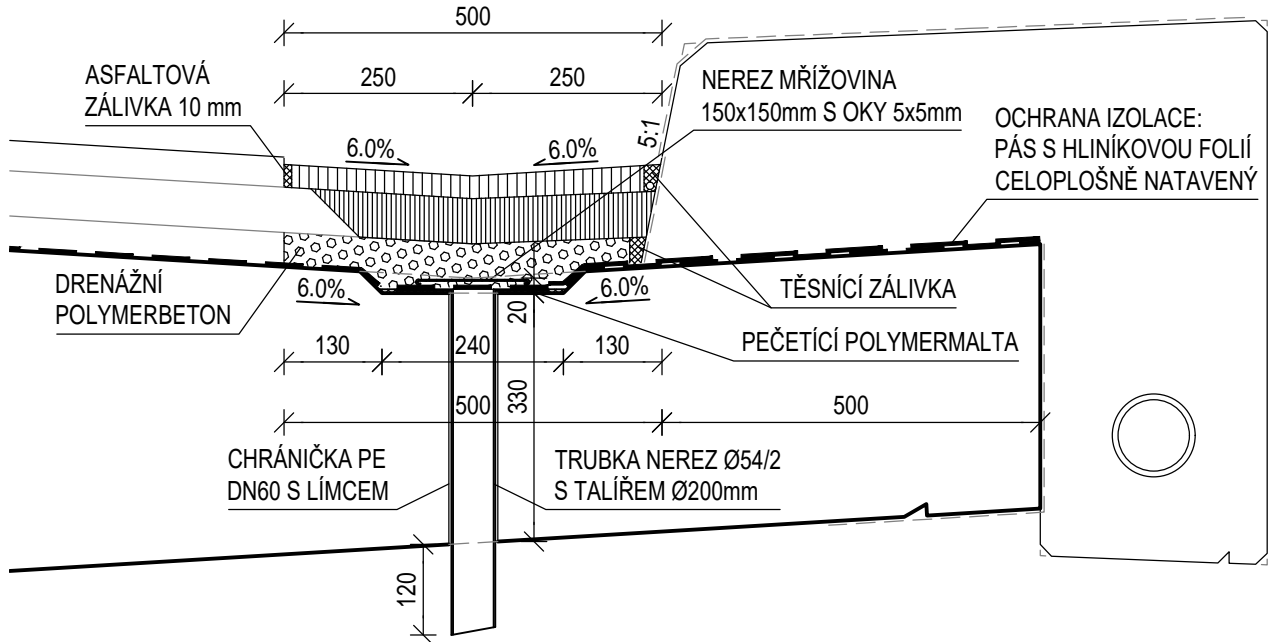




VÝKAZ MATERIÁLU ODVODNĚNÍ

ODVODŇOVACÍ TRUBIČKY Z KOROZIVDORNÉ OCELI 2ks
PE DRENÁŽ DN150 19,0m
TRUBKA HDPE DL. 530 mm S PŘÍRUBOU 2ks

POZNÁMKY:

- VÝKRES SLOUŽÍ JAKO PODKLAD PRO RDS A VTD.
- TRUBIČKY JSOU VYÚSTĚNY NAD VODOTEČÍ
- KOROZIVDORNÁ OCEL 1.4404 NEBO 1.4571 DLE TKP 19A

Souřadnicový systém S-JTSK, Výškový systém Bpv	
Objednatel:	Krajská správa a údržba silnic Karlovarského kraje, p.o. se sídlem: Sokolov, Chebská 282, 356 01 kontaktní adresa: Dolní Rychnov, Chebská 282, 356 04

<div>Zhotovitel:</div> <div></div> <div>Valbek, spol. s r.o. Vaňurova 505/17 460 01 Liberec</div>	Vypracoval	BC. TOMAŠ JELÍNEK		Zak. číslo	18UL21004
	Zodp. projektant	ING. PETR HLADÍK		Datum	09/2019
	Tech. kontrola	ING. PETR HLADÍK		Stupeň	DSP/DPS
	Akce: Modernizace mostu ev. č. 2124-1 Foglův Mlýn			Počet formátů	4 x A4
<div>STŘEDISKO ÚSTÍ</div> <div>Děčínská 717/21</div> <div>400 03 Ústí nad Labem</div>	Příloha: ODVODNĚNÍ			Měřitko	1:50,10
				Č. přílohy:	Paré :