


VÝKOPY A BOURACÍ PRÁCE
PŮDORYS 1:100

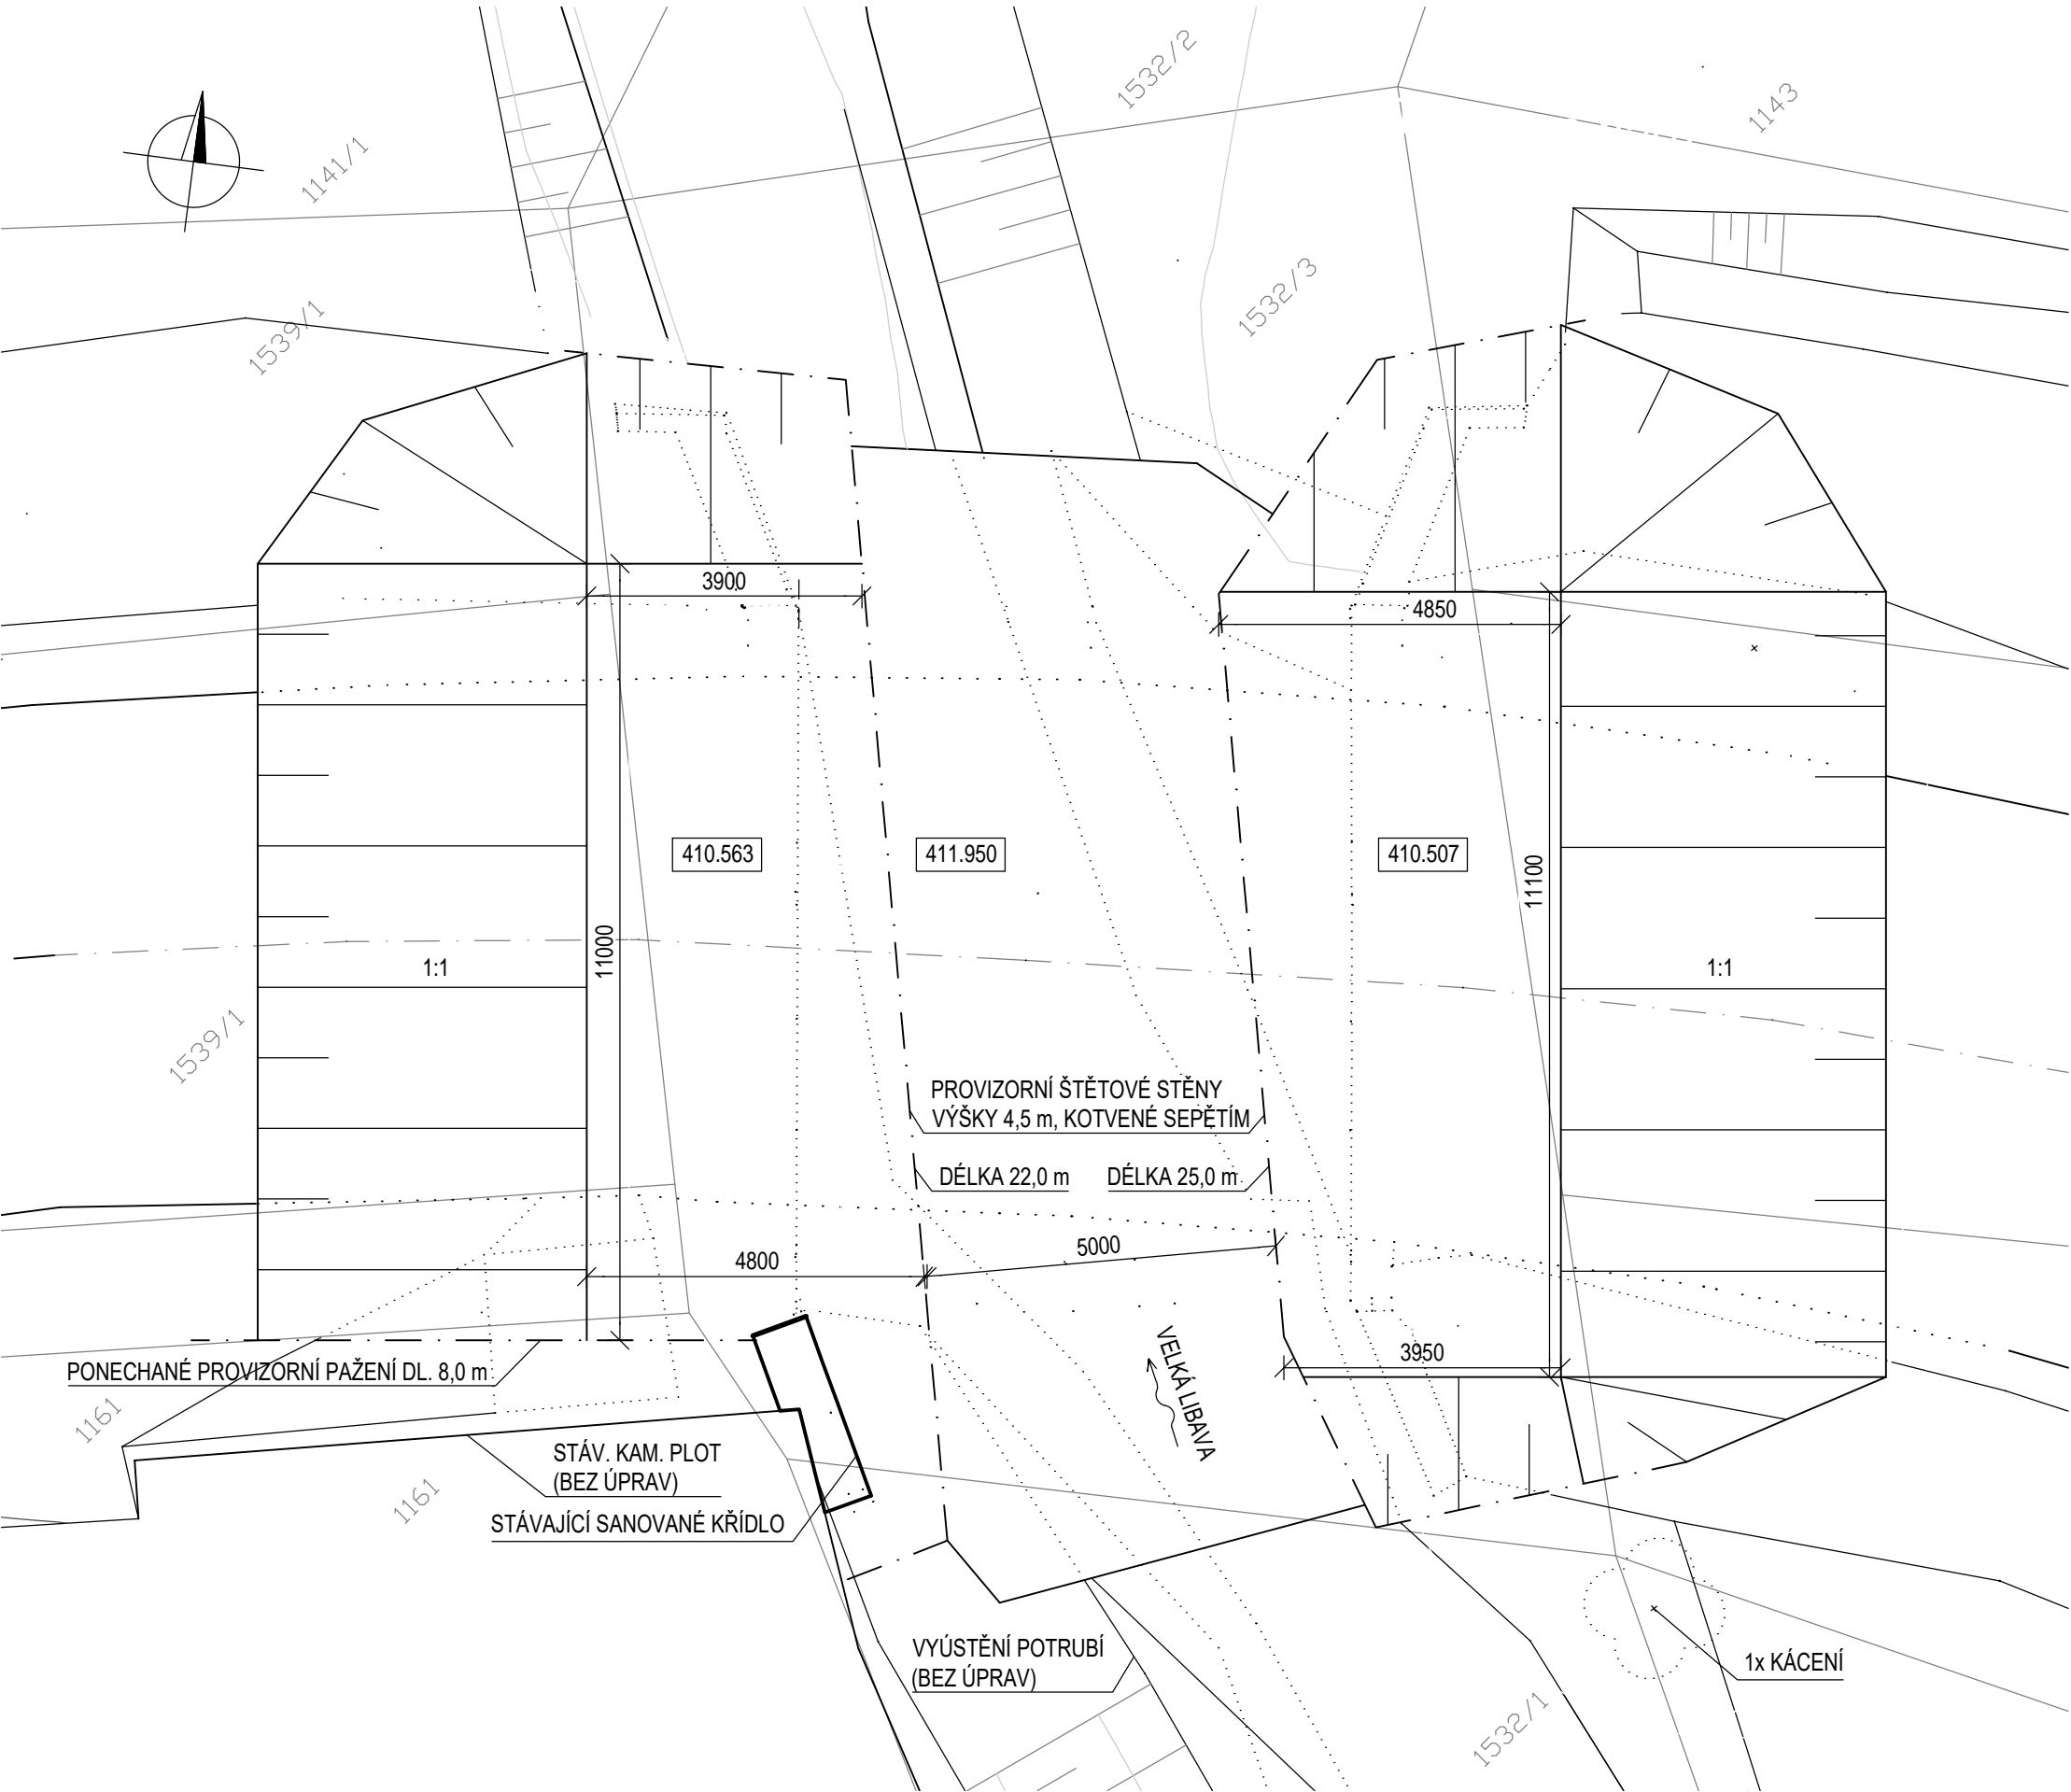



POZNÁMKY

- ŠTĚTOVÉ STĚNY BUDOU ZARAŽENY PO SKALNÍ PODLOŽÍ. VÝKOP BUDE PROVÁDĚN PO ČÁSTECH PŘI POSTUPNÉM ROZPÍRÁNÍ STĚN O STÁVAJÍCÍ MOSTNÍ KONSTRUKCI. PŘED ODBOURÁNÍM STÁVAJÍCÍ SPODNÍ STAVBY MUSÍ BÝT ŠTĚTOVÉ STĚNY KORYTA ZAJIŠTĚNY VZÁJEMNÝM SEPĚTÍM. PROVEDENÍ PROVIZORNÍCH KONSTRUKCÍ BUDE NAVRŽENO V RDS DLE POŽADAVKŮ ZHOTOVITELE.
- JE PŘEDPOKLÁDÁNA NUTNOST ODČERPÁVÁNÍ PROSAKUJÍCÍ SPODNÍ VODY PO CELOU DOBU OTEVŘENÍ VÝKOPU.
- BOURACÍ PRÁCE ZAHRNÚJÍ ODSTRANĚNÍ STÁVAJÍCÍHO MOSTU A VŠECH JEHO KONSTRUKČNÍCH ČÁSTÍ V CELÉM ROZSAHU, PONECHÁNA BUDE ČÁST ŠIKMÉHO KŘIDLA P10, NA KTERÉM SE NACHÁZÍ KAMENNÁ ZEĎ OPLOCENÍ SOUKROMÉHO POZEMKU.
- HRANICE UBOURÁNÍ JE PŘEDPOKLÁDÁNA 2,7 m OD KONCE KŘIDLA, ŘEŠENÍ BUDE PROVĚŘENO PO ZJIŠTĚNÍ SKUTEČNÉHO STAVU KŘIDLA V DOBĚ ZAHÁJENÍ PRACÍ.
- PŘED ZAHÁJENÍM VÝKOPOVÝCH PRACÍ BUDE SEJMUTA ZEMINA ZE SILNIČNÍHO TĚLESA V CELÉM ROZSAHU STAVBY.

Souřadnicový systém S-JTSK, Výškový systém Bpv

Objednatel:	Krajská správa a údržba silnic Karlovarského kraje, p.o. se sídlem: Sokolov, Chebská 282, 356 01 kontaktní adresa: Dolní Rychnov, Chebská 282, 356 04				
-------------	---	--	--	--	--

<div><div></div><div> Valbek, spol. s r.o. Vaňurova 505/17 460 01 Liberec</div></div>	Vypracoval	BC. TOMÁŠ JELÍNEK		Zak. číslo	18UL21004
	Zodp. projektant	ING. PETR HLADÍK		Datum	09/2019
	Tech. kontrola	ING. PETR HLADÍK		Stupeň	DSP/DPS
	Akce:			Počet formátů	3,5 x A4
	Modernizace mostu ev. č. 2124-1 Foglův Mlýn			Měřítko	1:100
Příloha:			D5	Č. přílohy:	Paré :
VÝKOPY A BOURACÍ PRÁCE					