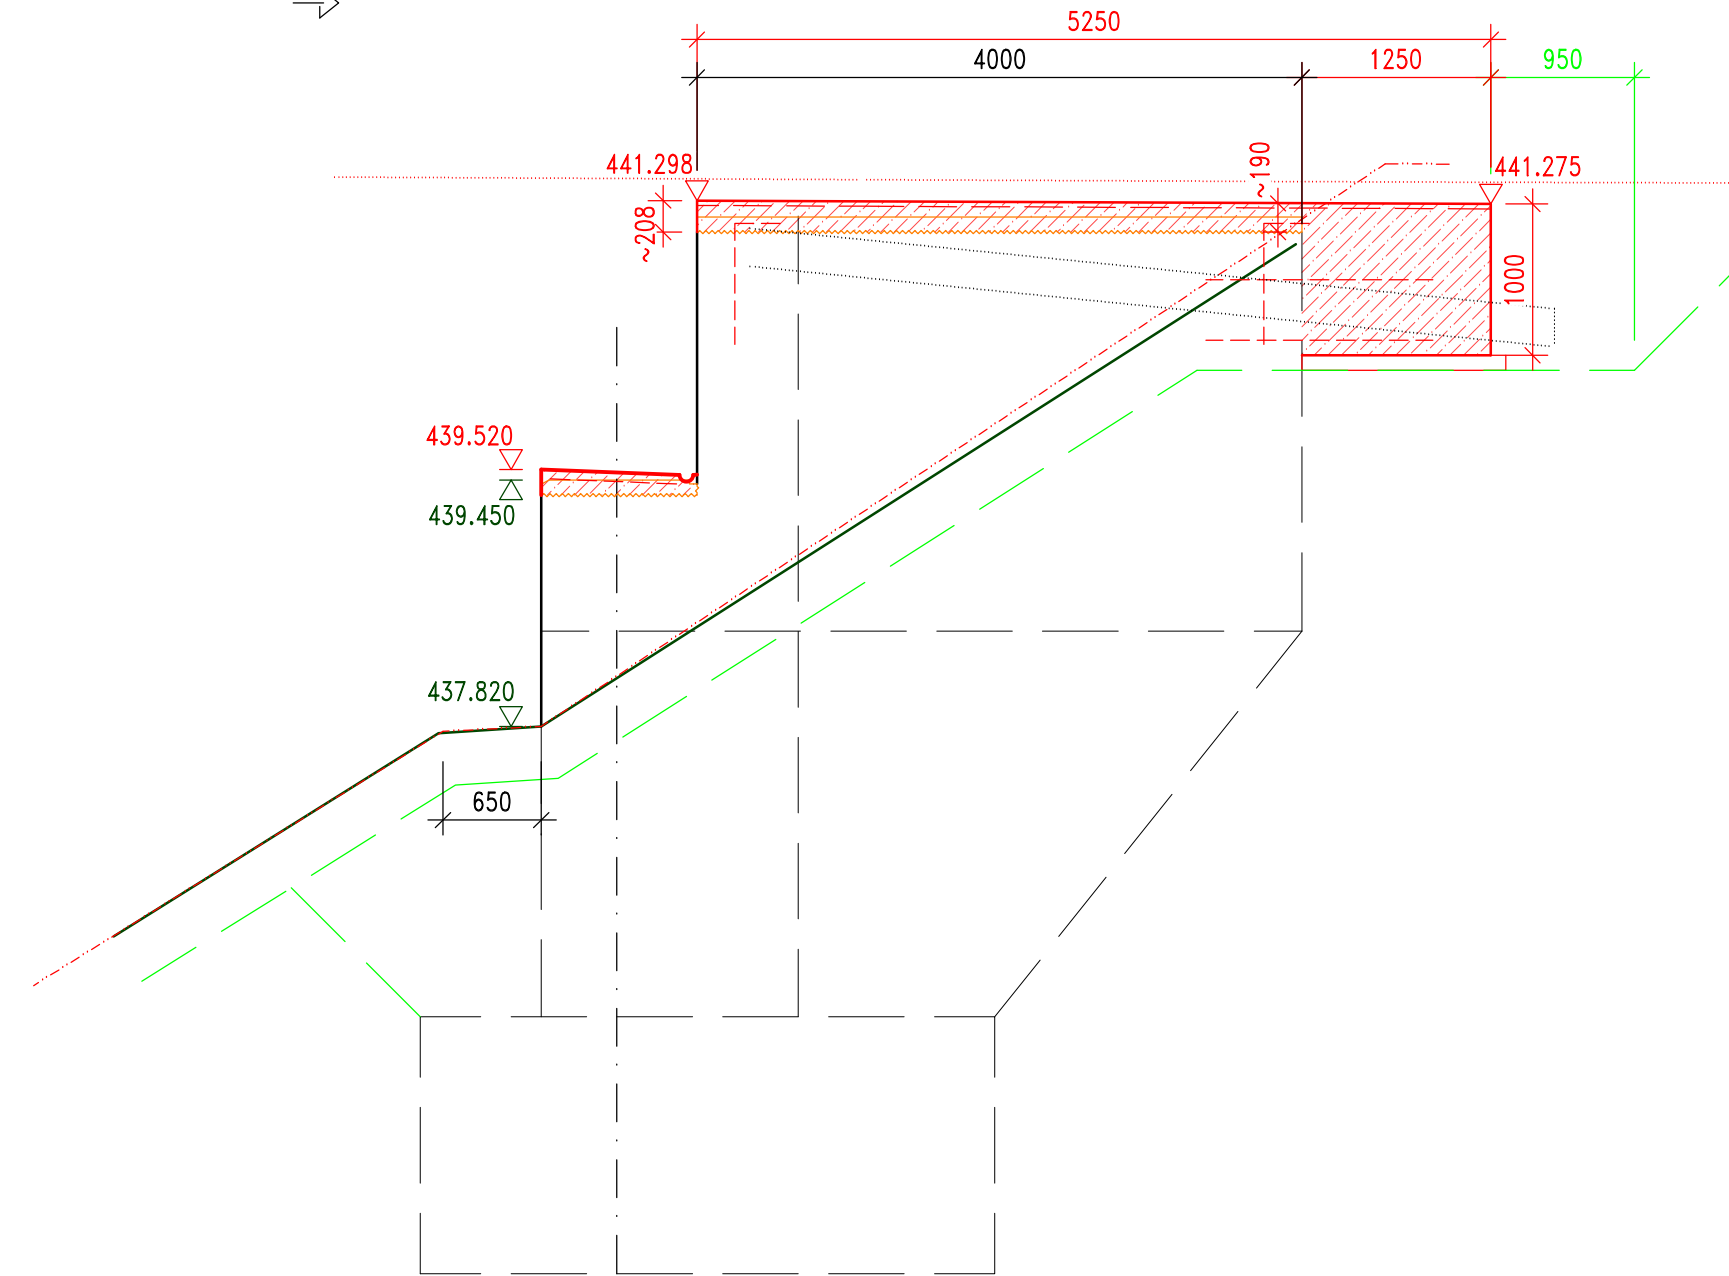


POHLED C

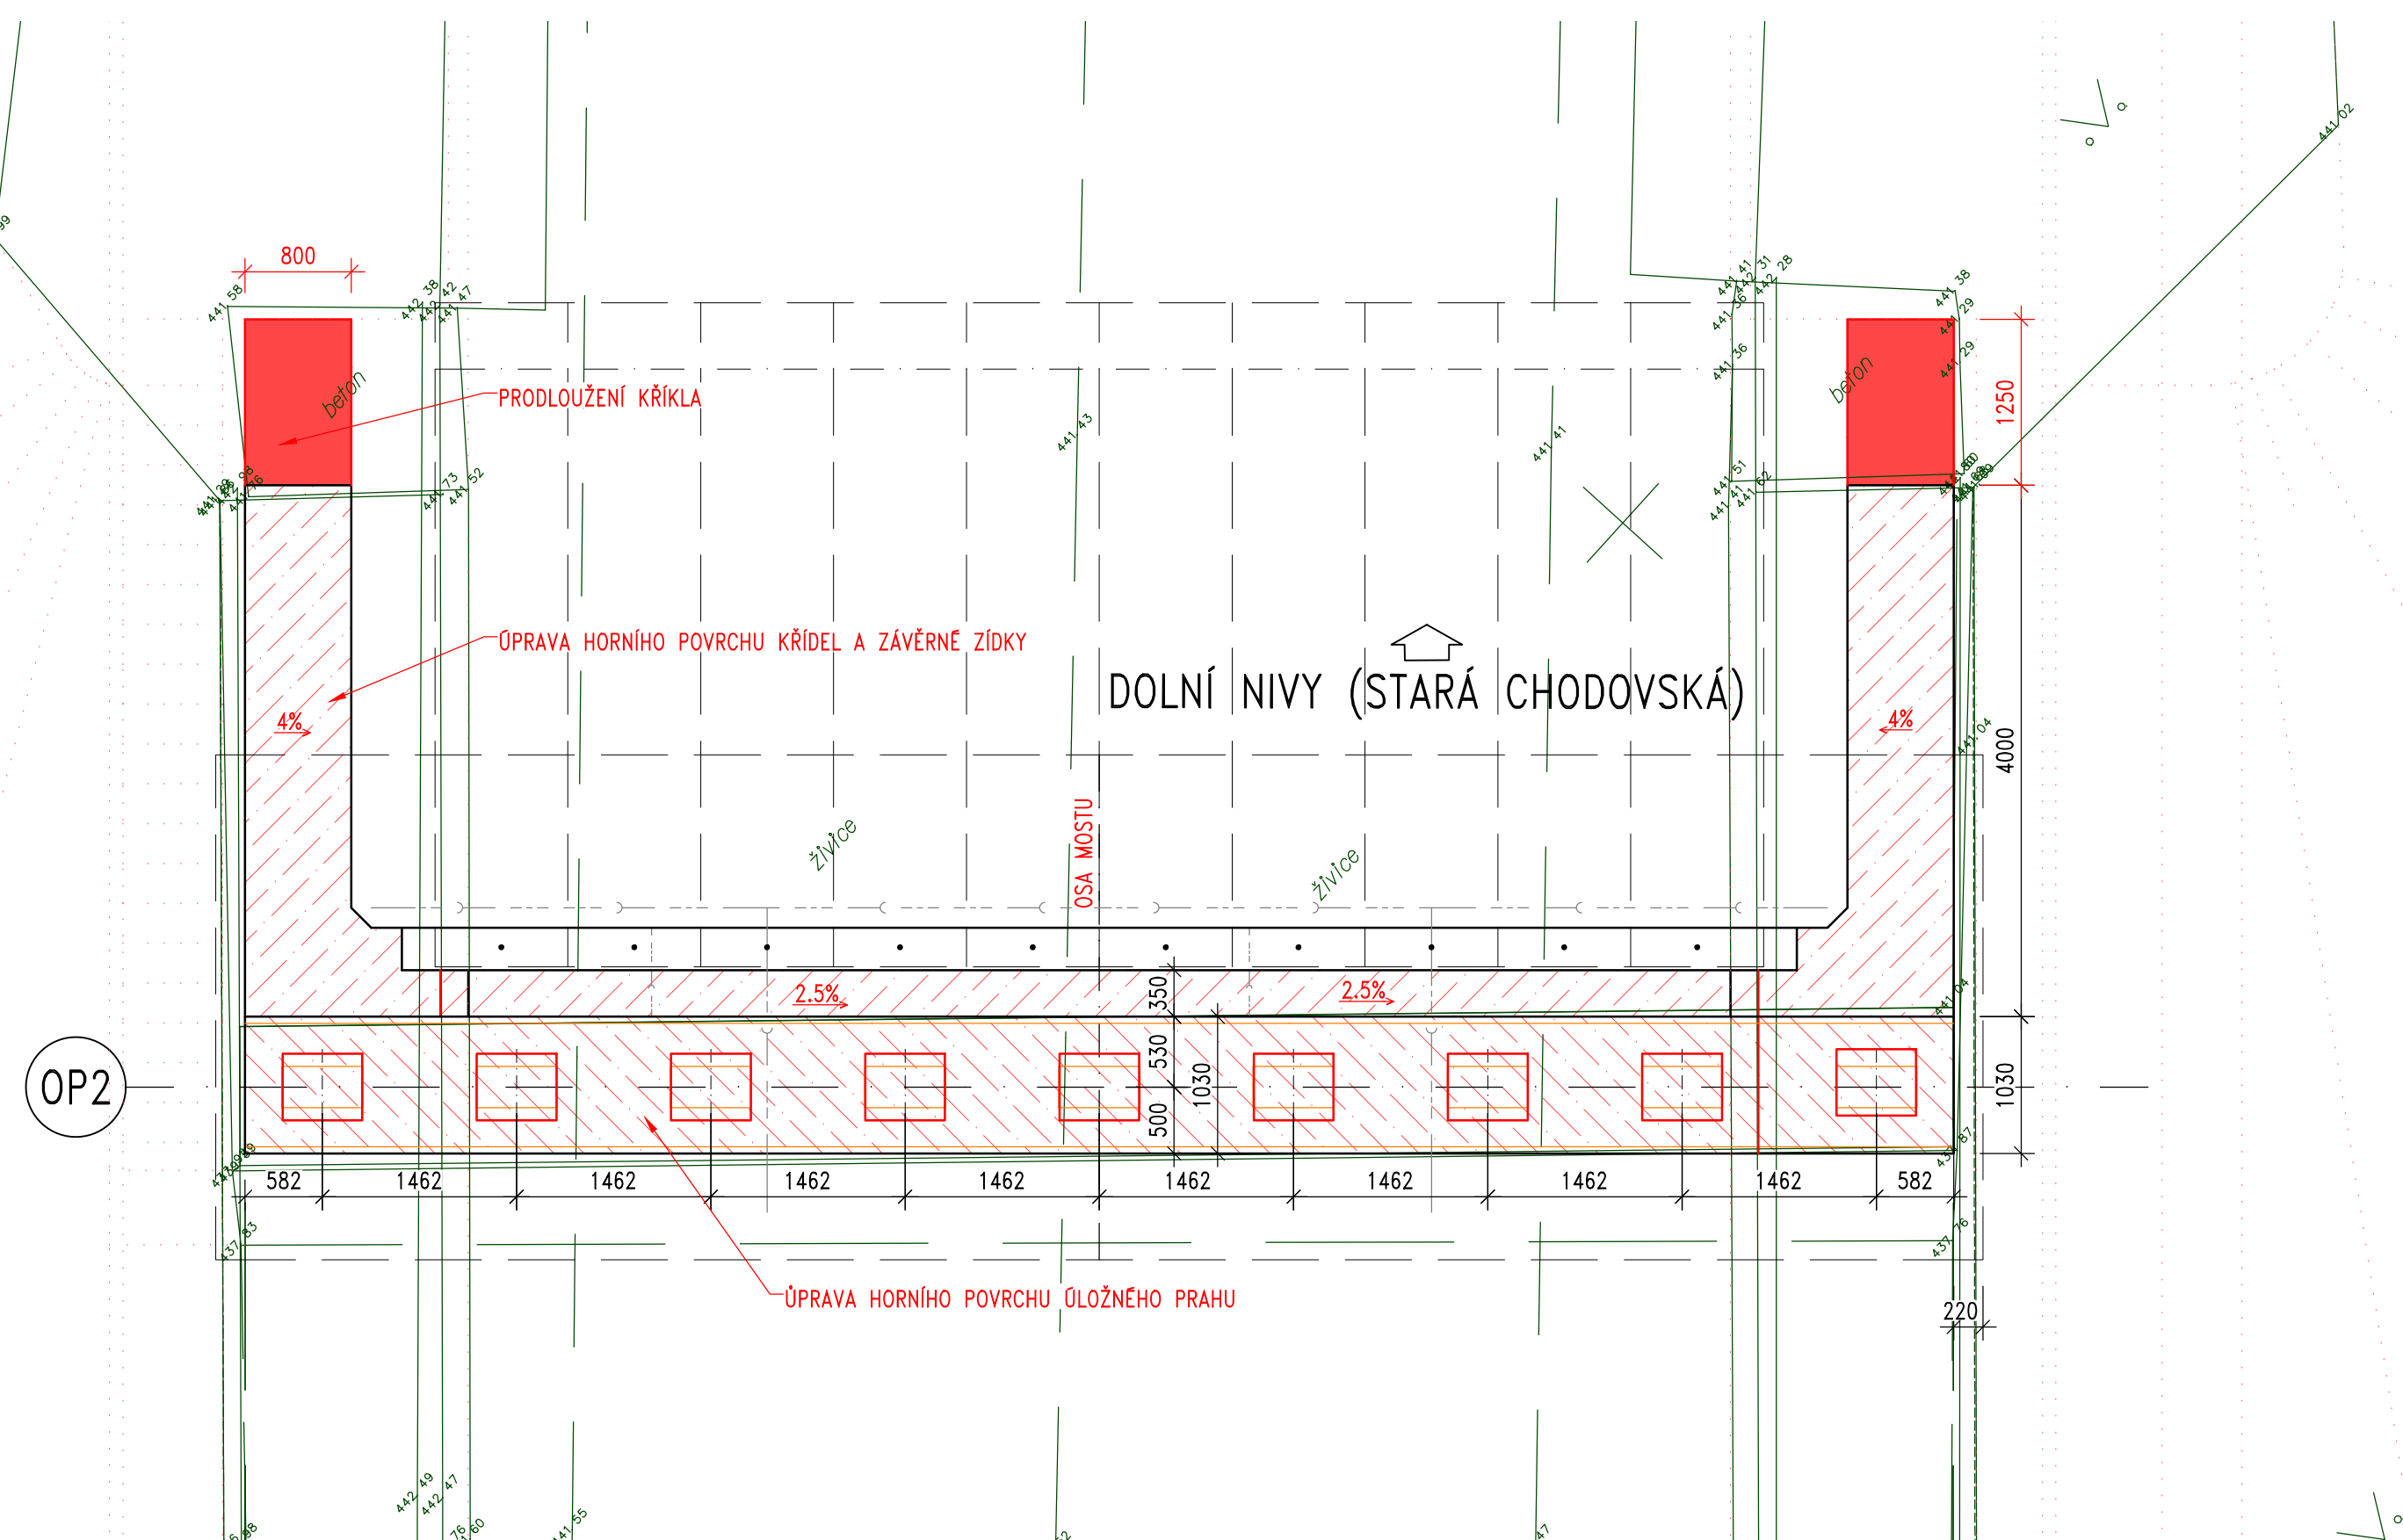
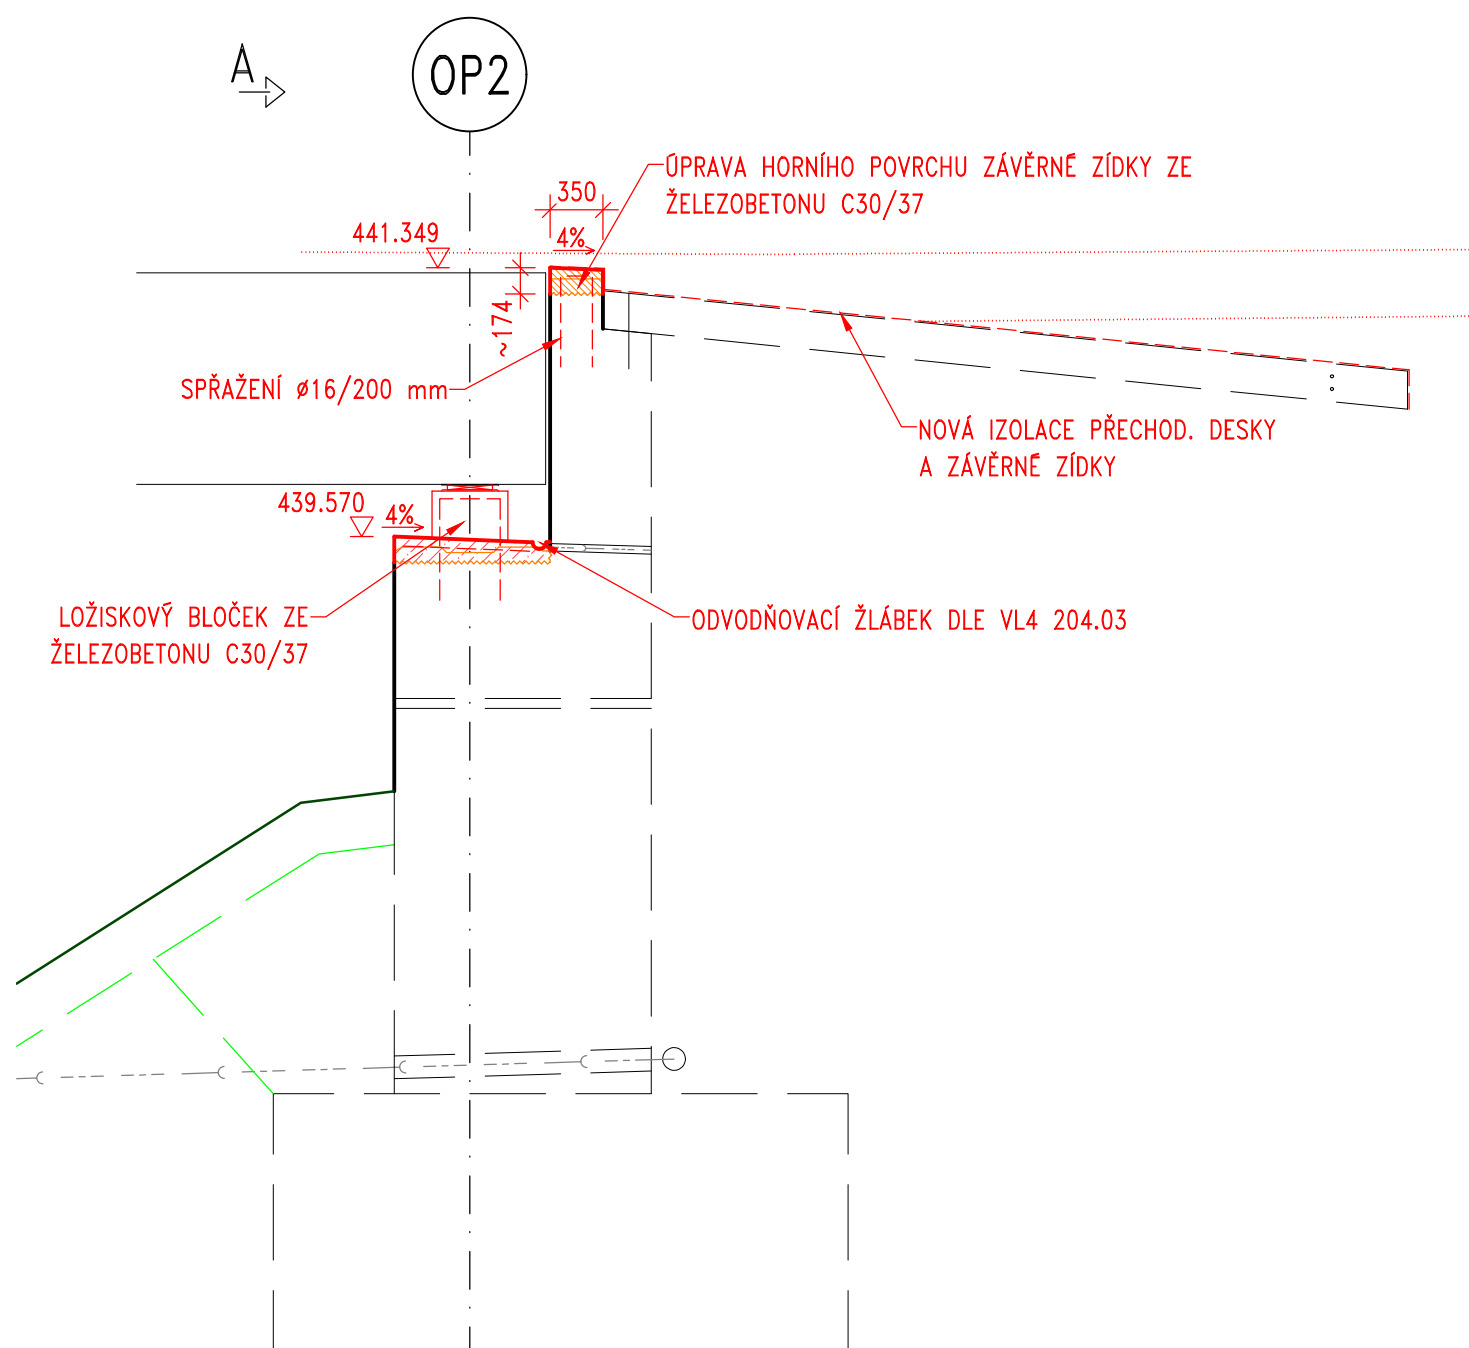




LEGENDA:

PROJEKT 1982
ZAMĚŘENÍ 2020
SANACE
DEMOLICE
NOVÝ STAV
VÝKOP

POZNÁMKY:

1) SANACE POVRCHŮ VIZ PŘÍLOHA 202h



Akce:			Modernizace mostu ev.č 1812-1 Stará Chodovská		
Objednatel:			<div></div>		
KSÚS Karlovarského kraje, p.o. Chebská 282 356 01 Sokolov					
Souřadnicový systém: S-JTSK Výškový systém: Bpv					
Číslo zakázky:	20 050 00	HIP:	Ing. Jan Komanec <i>Komanec</i>		
Schválil:	Ing. Václav HVIŽDAL <i>Hviždal</i>	Zodp. projektant:	Ing. Peter LIKO 776619230, plil@pontex.cz <i>Liko</i>		
Tech. kontrola:	Ing. Jan Komanec <i>Komanec</i>	Vypracoval:	Ing. Peter LIKO <i>Liko</i>		
			<div> Ponta 4, Bežová 1658, 147 00</div>		
Objednatel:	KSÚS Karlovarského kraje	Obec:	Chodov	Kraj:	Karlovarský
Akce:	Modernizace mostu ev.č 1812-1 Stará Chodovská			Datum:	Stupeň
Část:	DOK. OBJEKTŮ A TECH. A TECHNOLOG. ZAŘÍZENÍ			09/2020	DSP/PDPS
Objekt:	S0202 MOST EV.Č. 1812-1 STARÁ CHODOVSKÁ			Souprava	Č. přílohy
Průřeh:	OPĚRA OP2			202eb	