



OPĚRA OP1 M 1:50


POHLED C

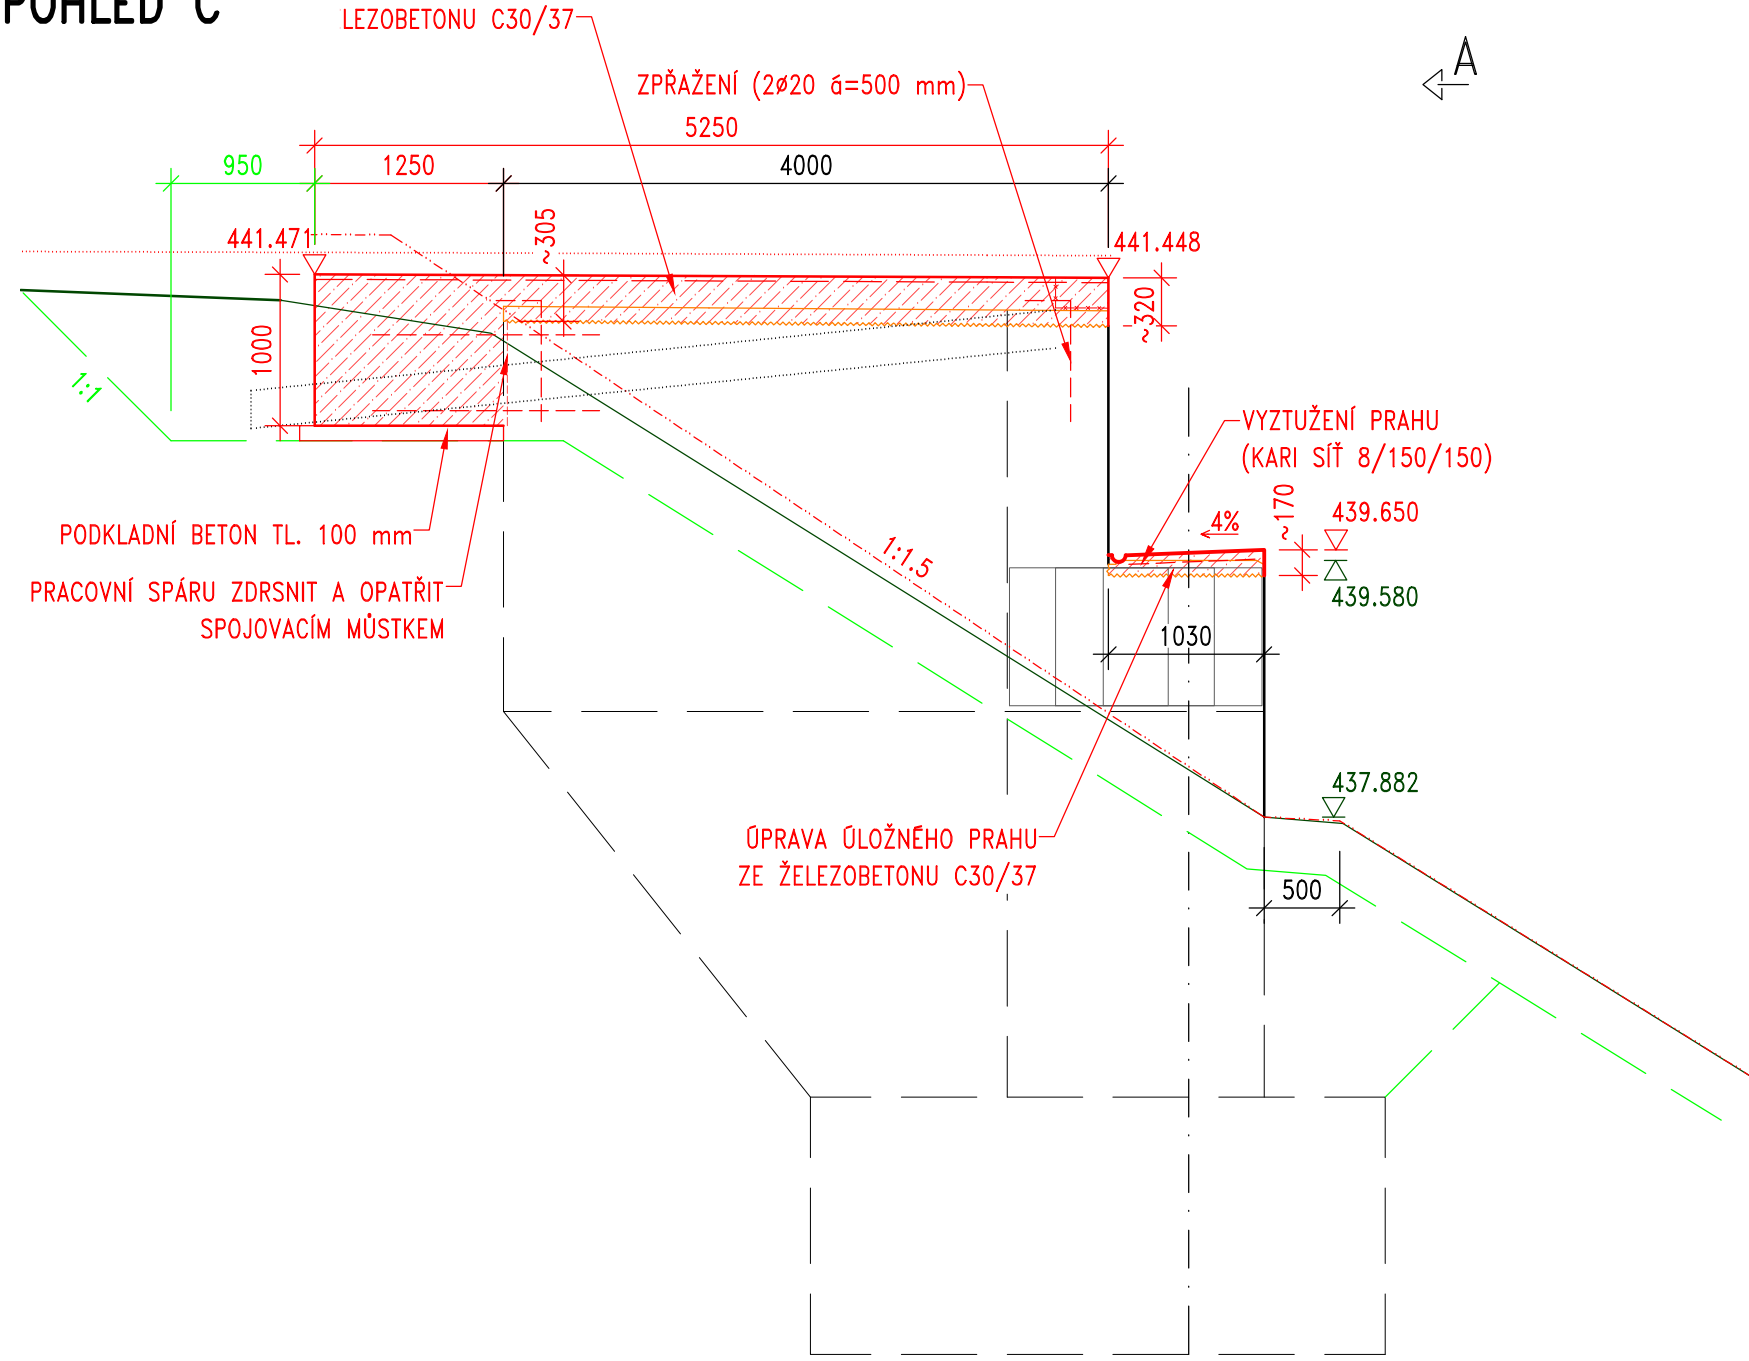


POHLED A-A

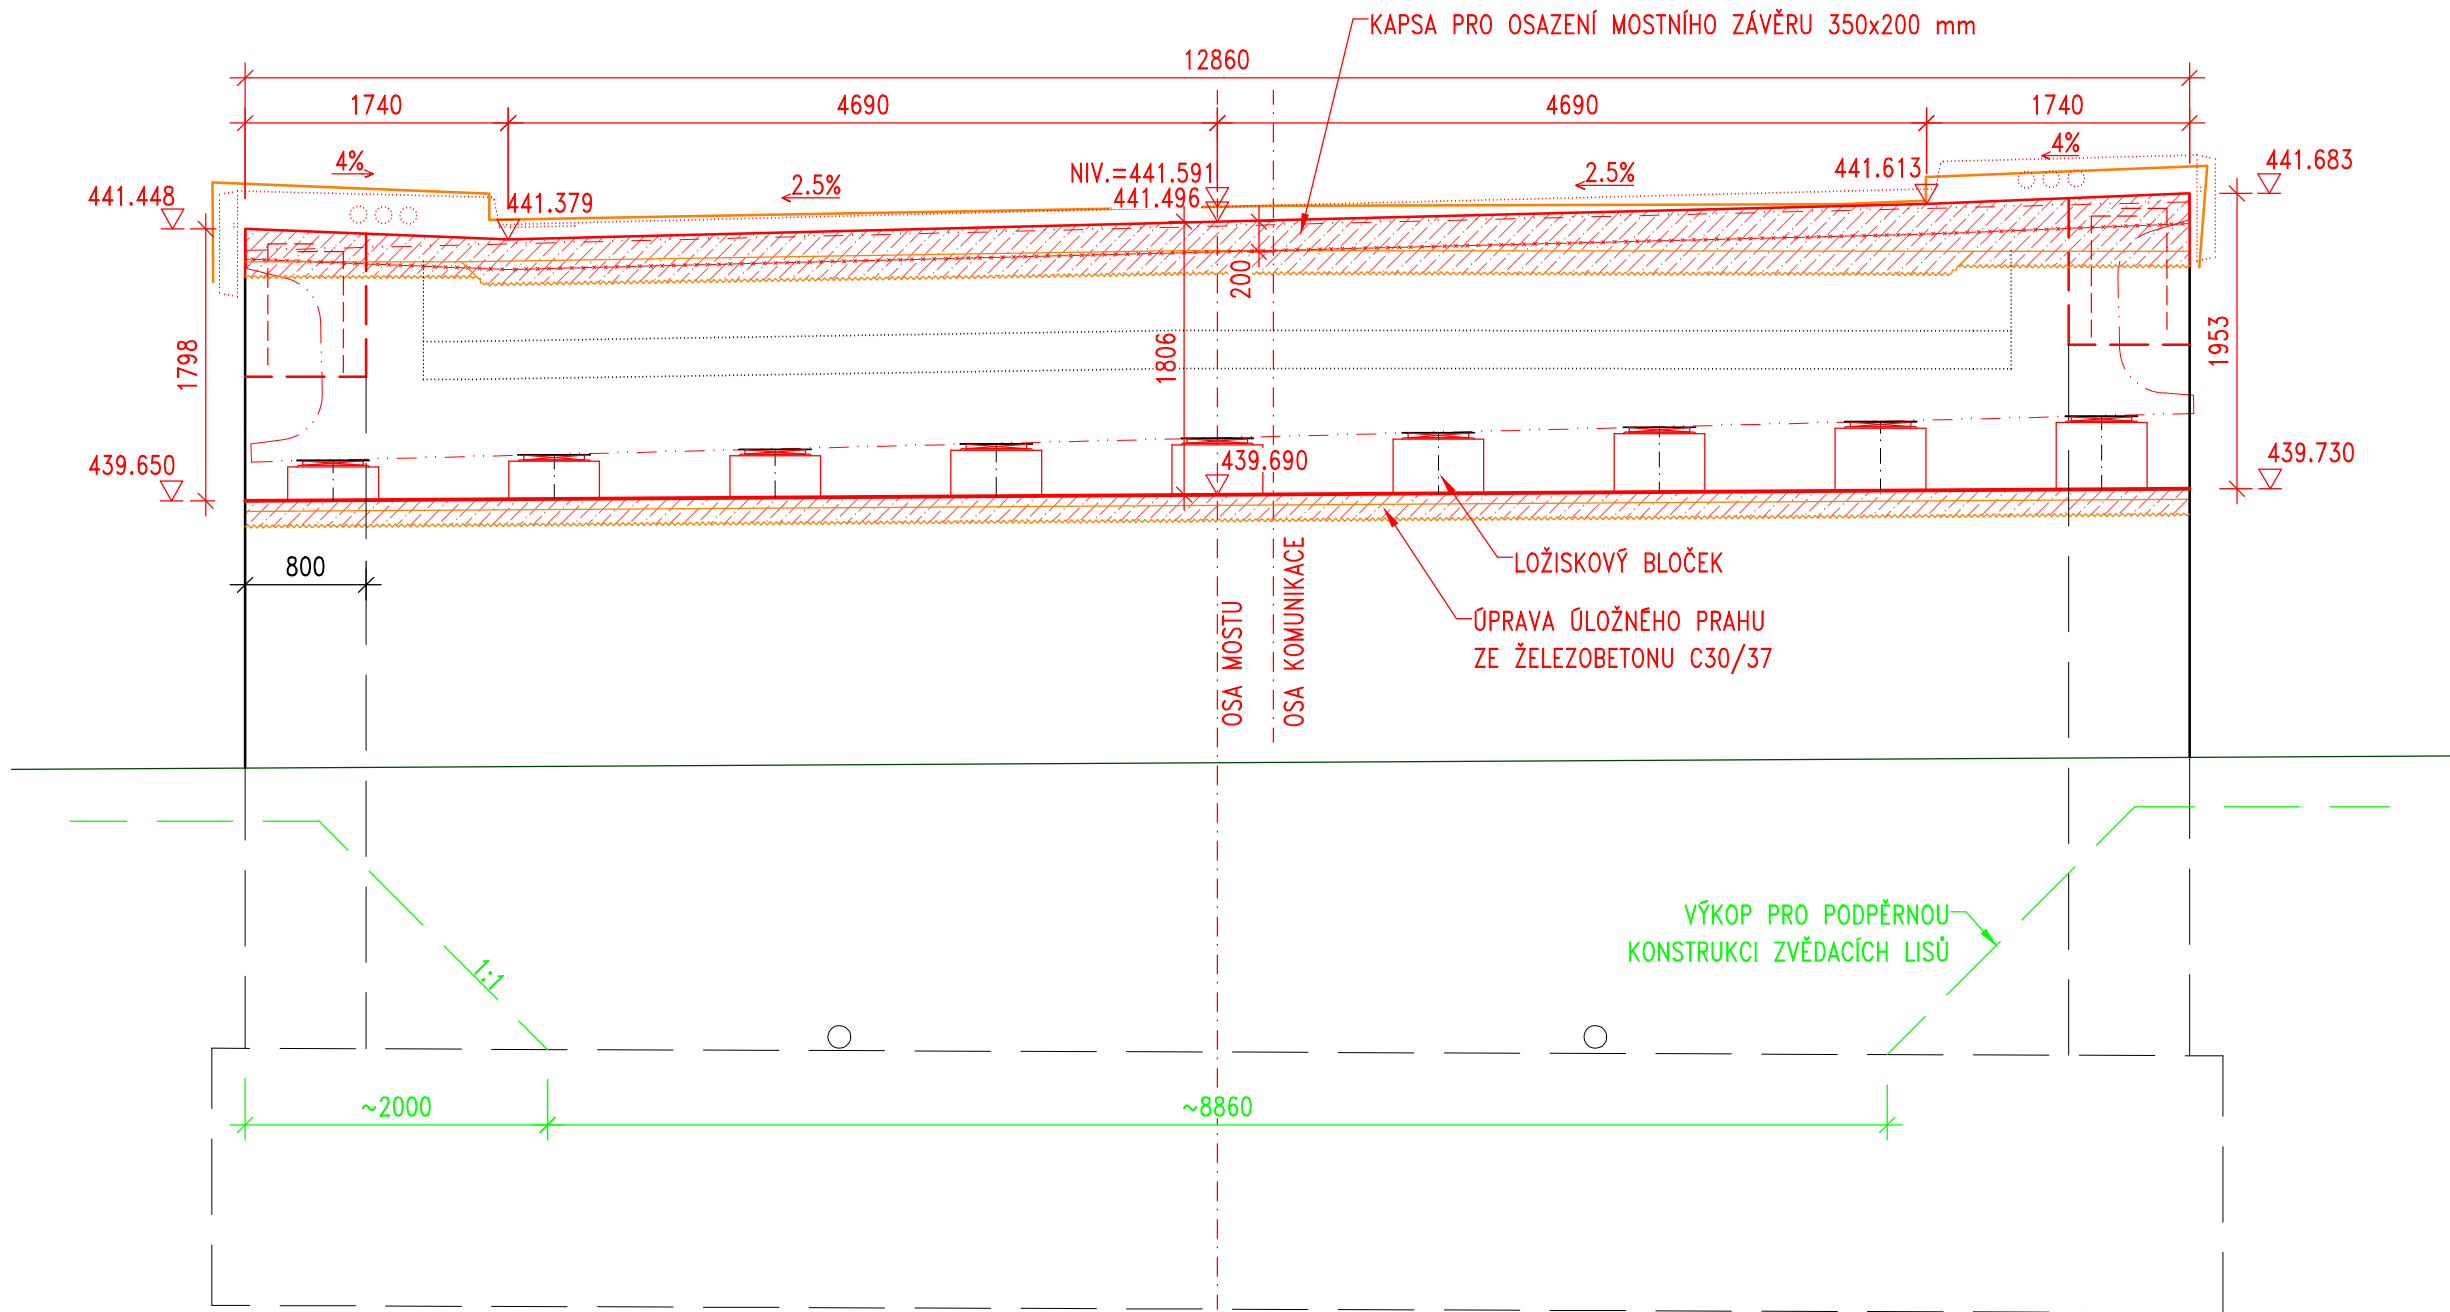


POHLED D

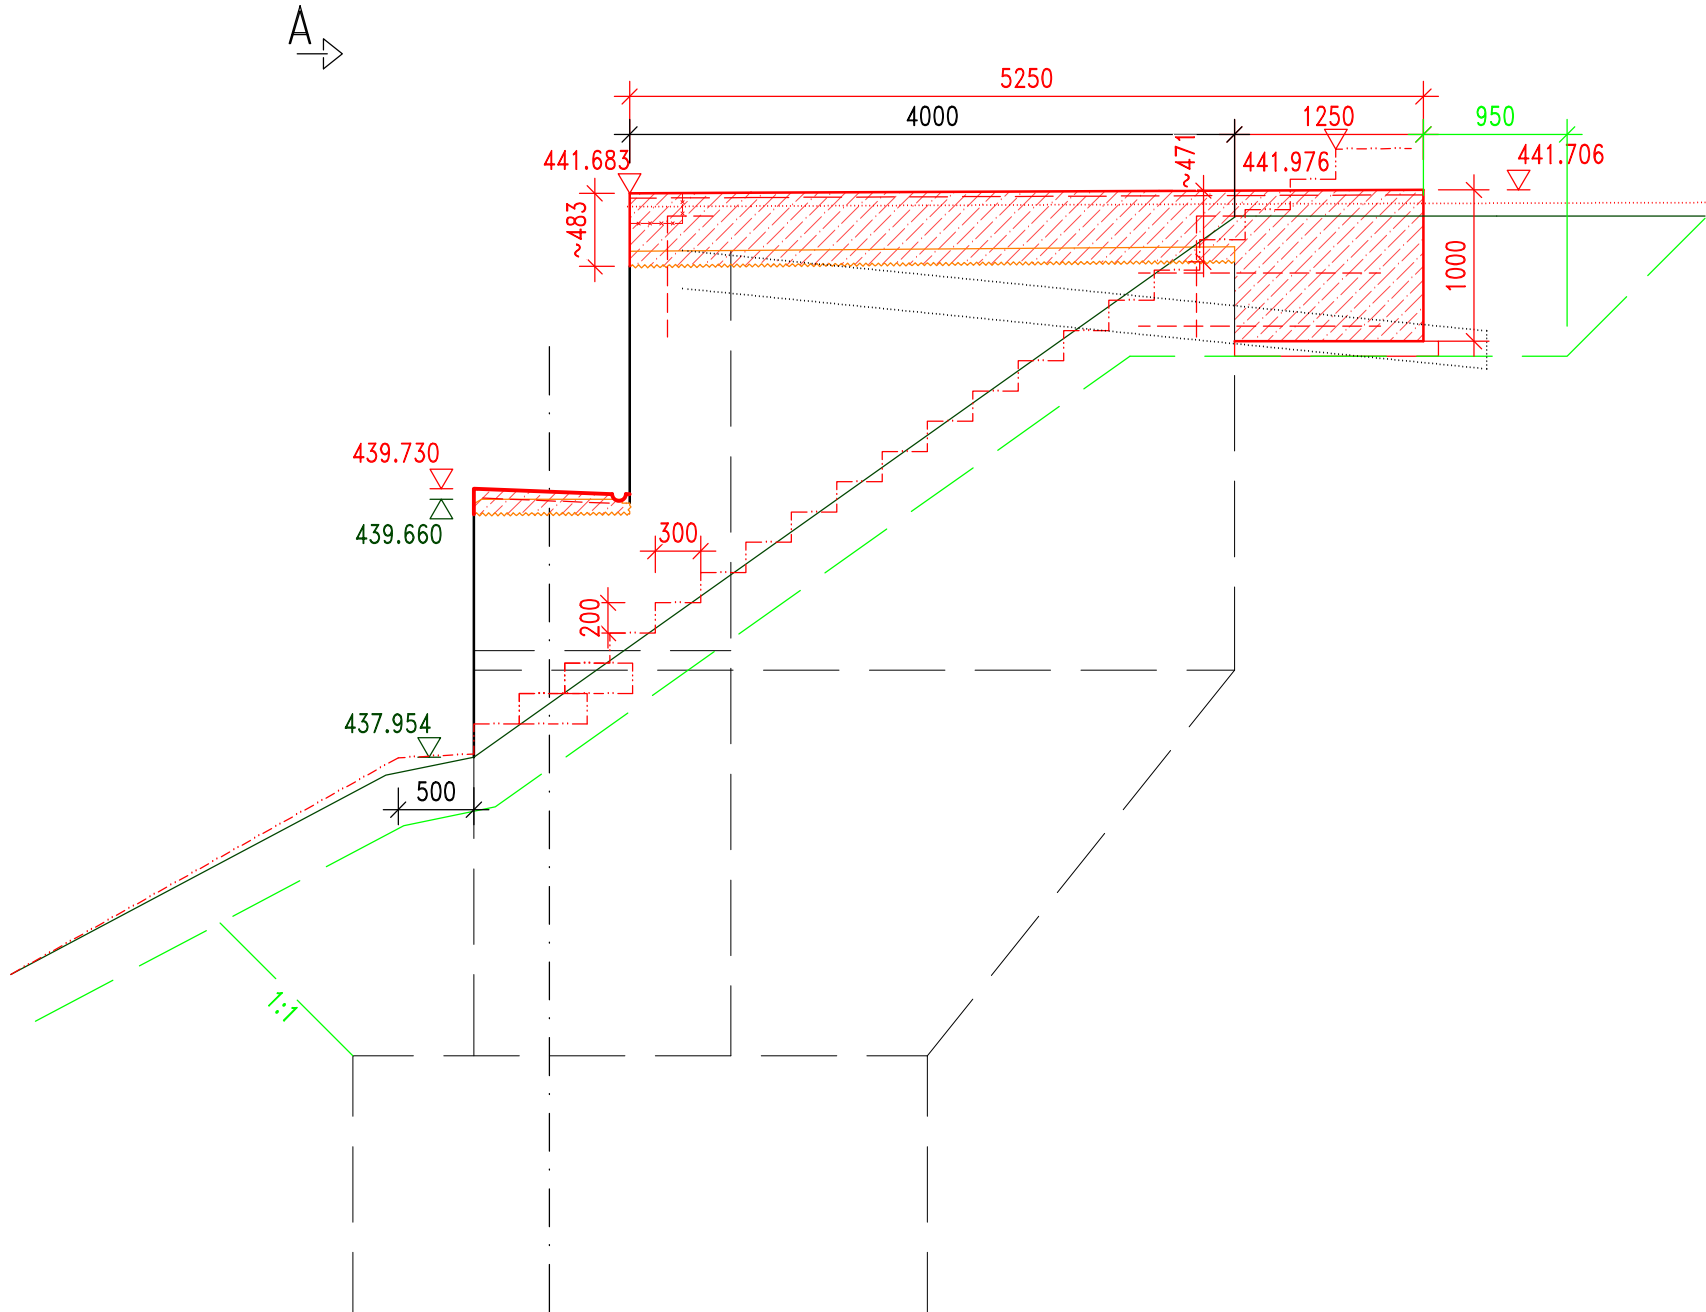

ŘEZ B

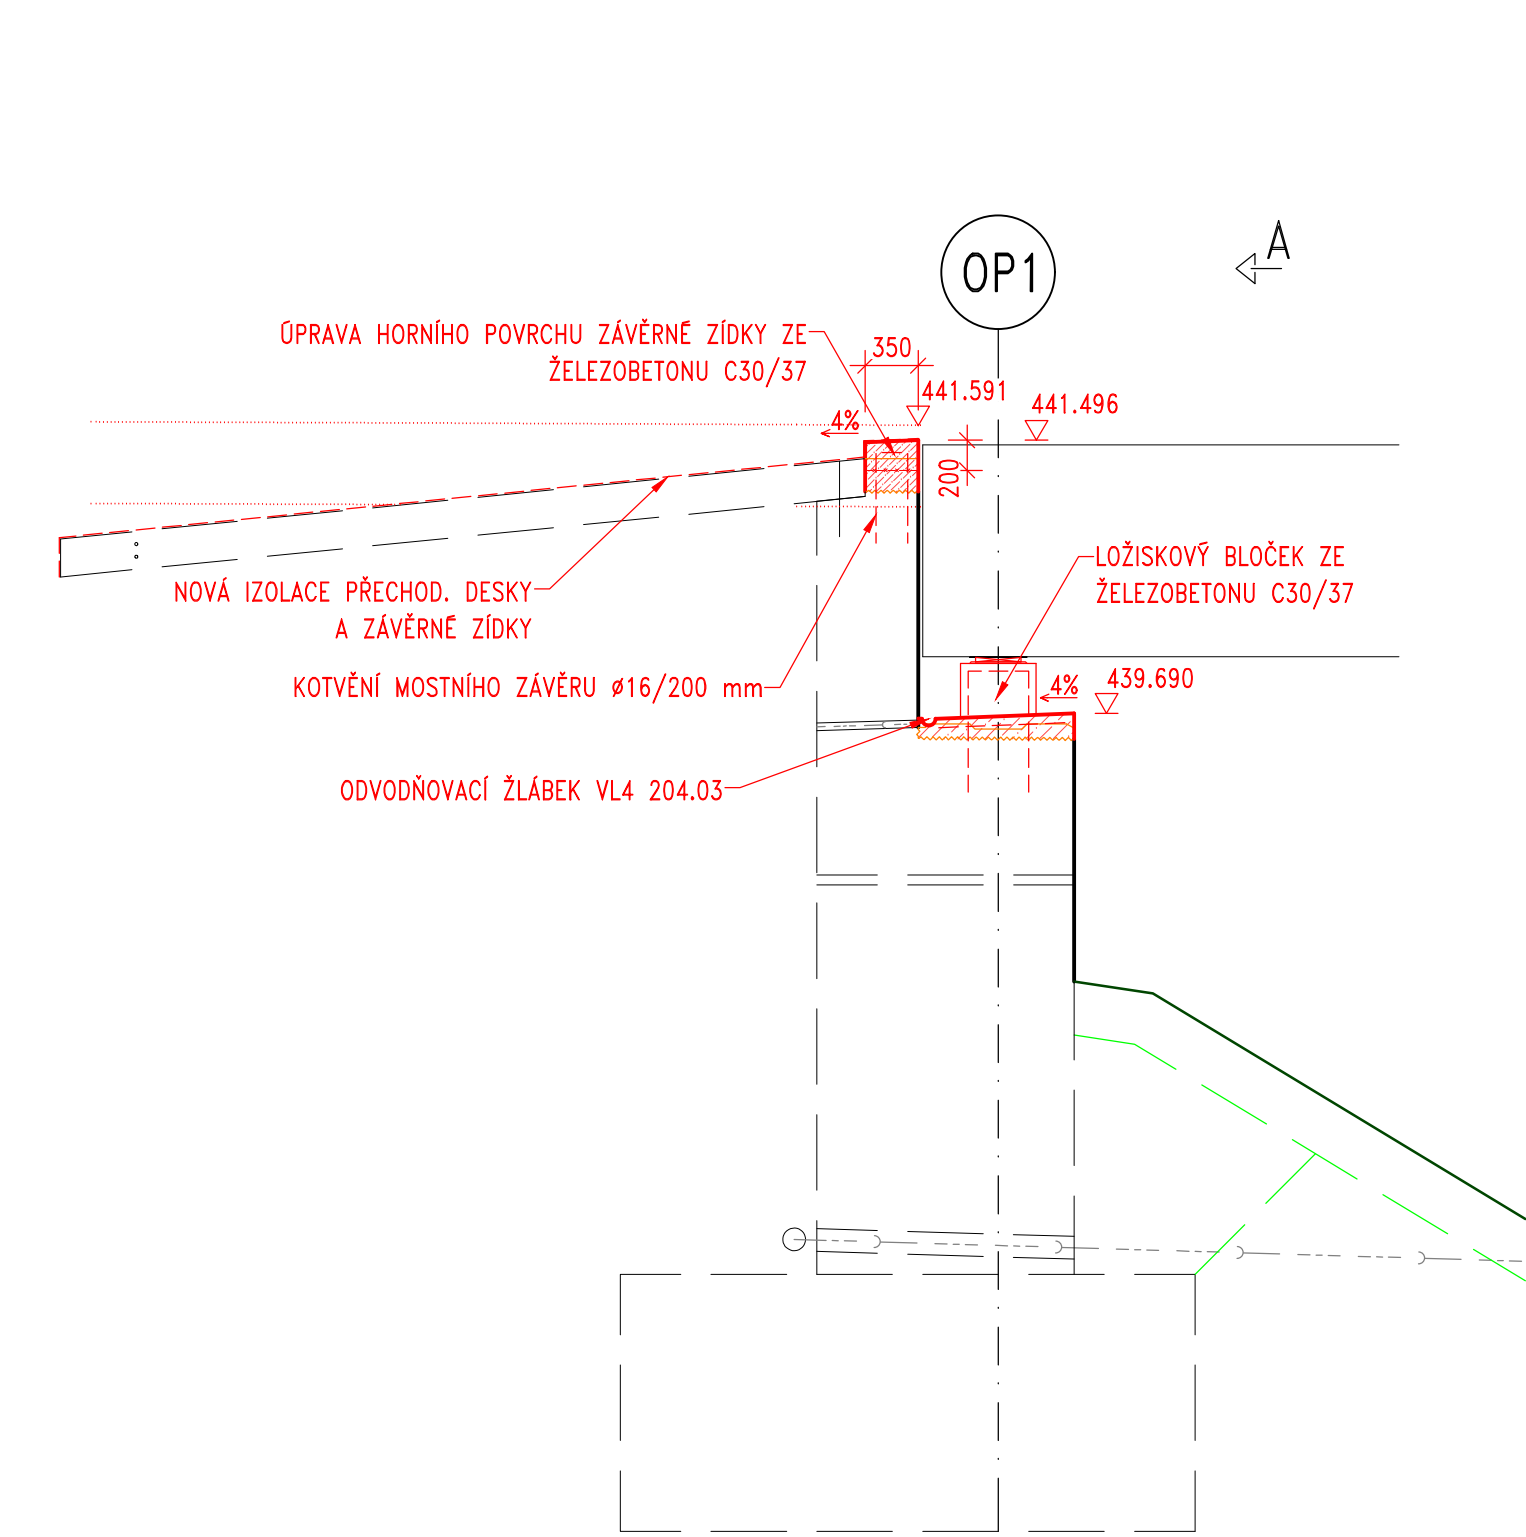

PŮDORYS

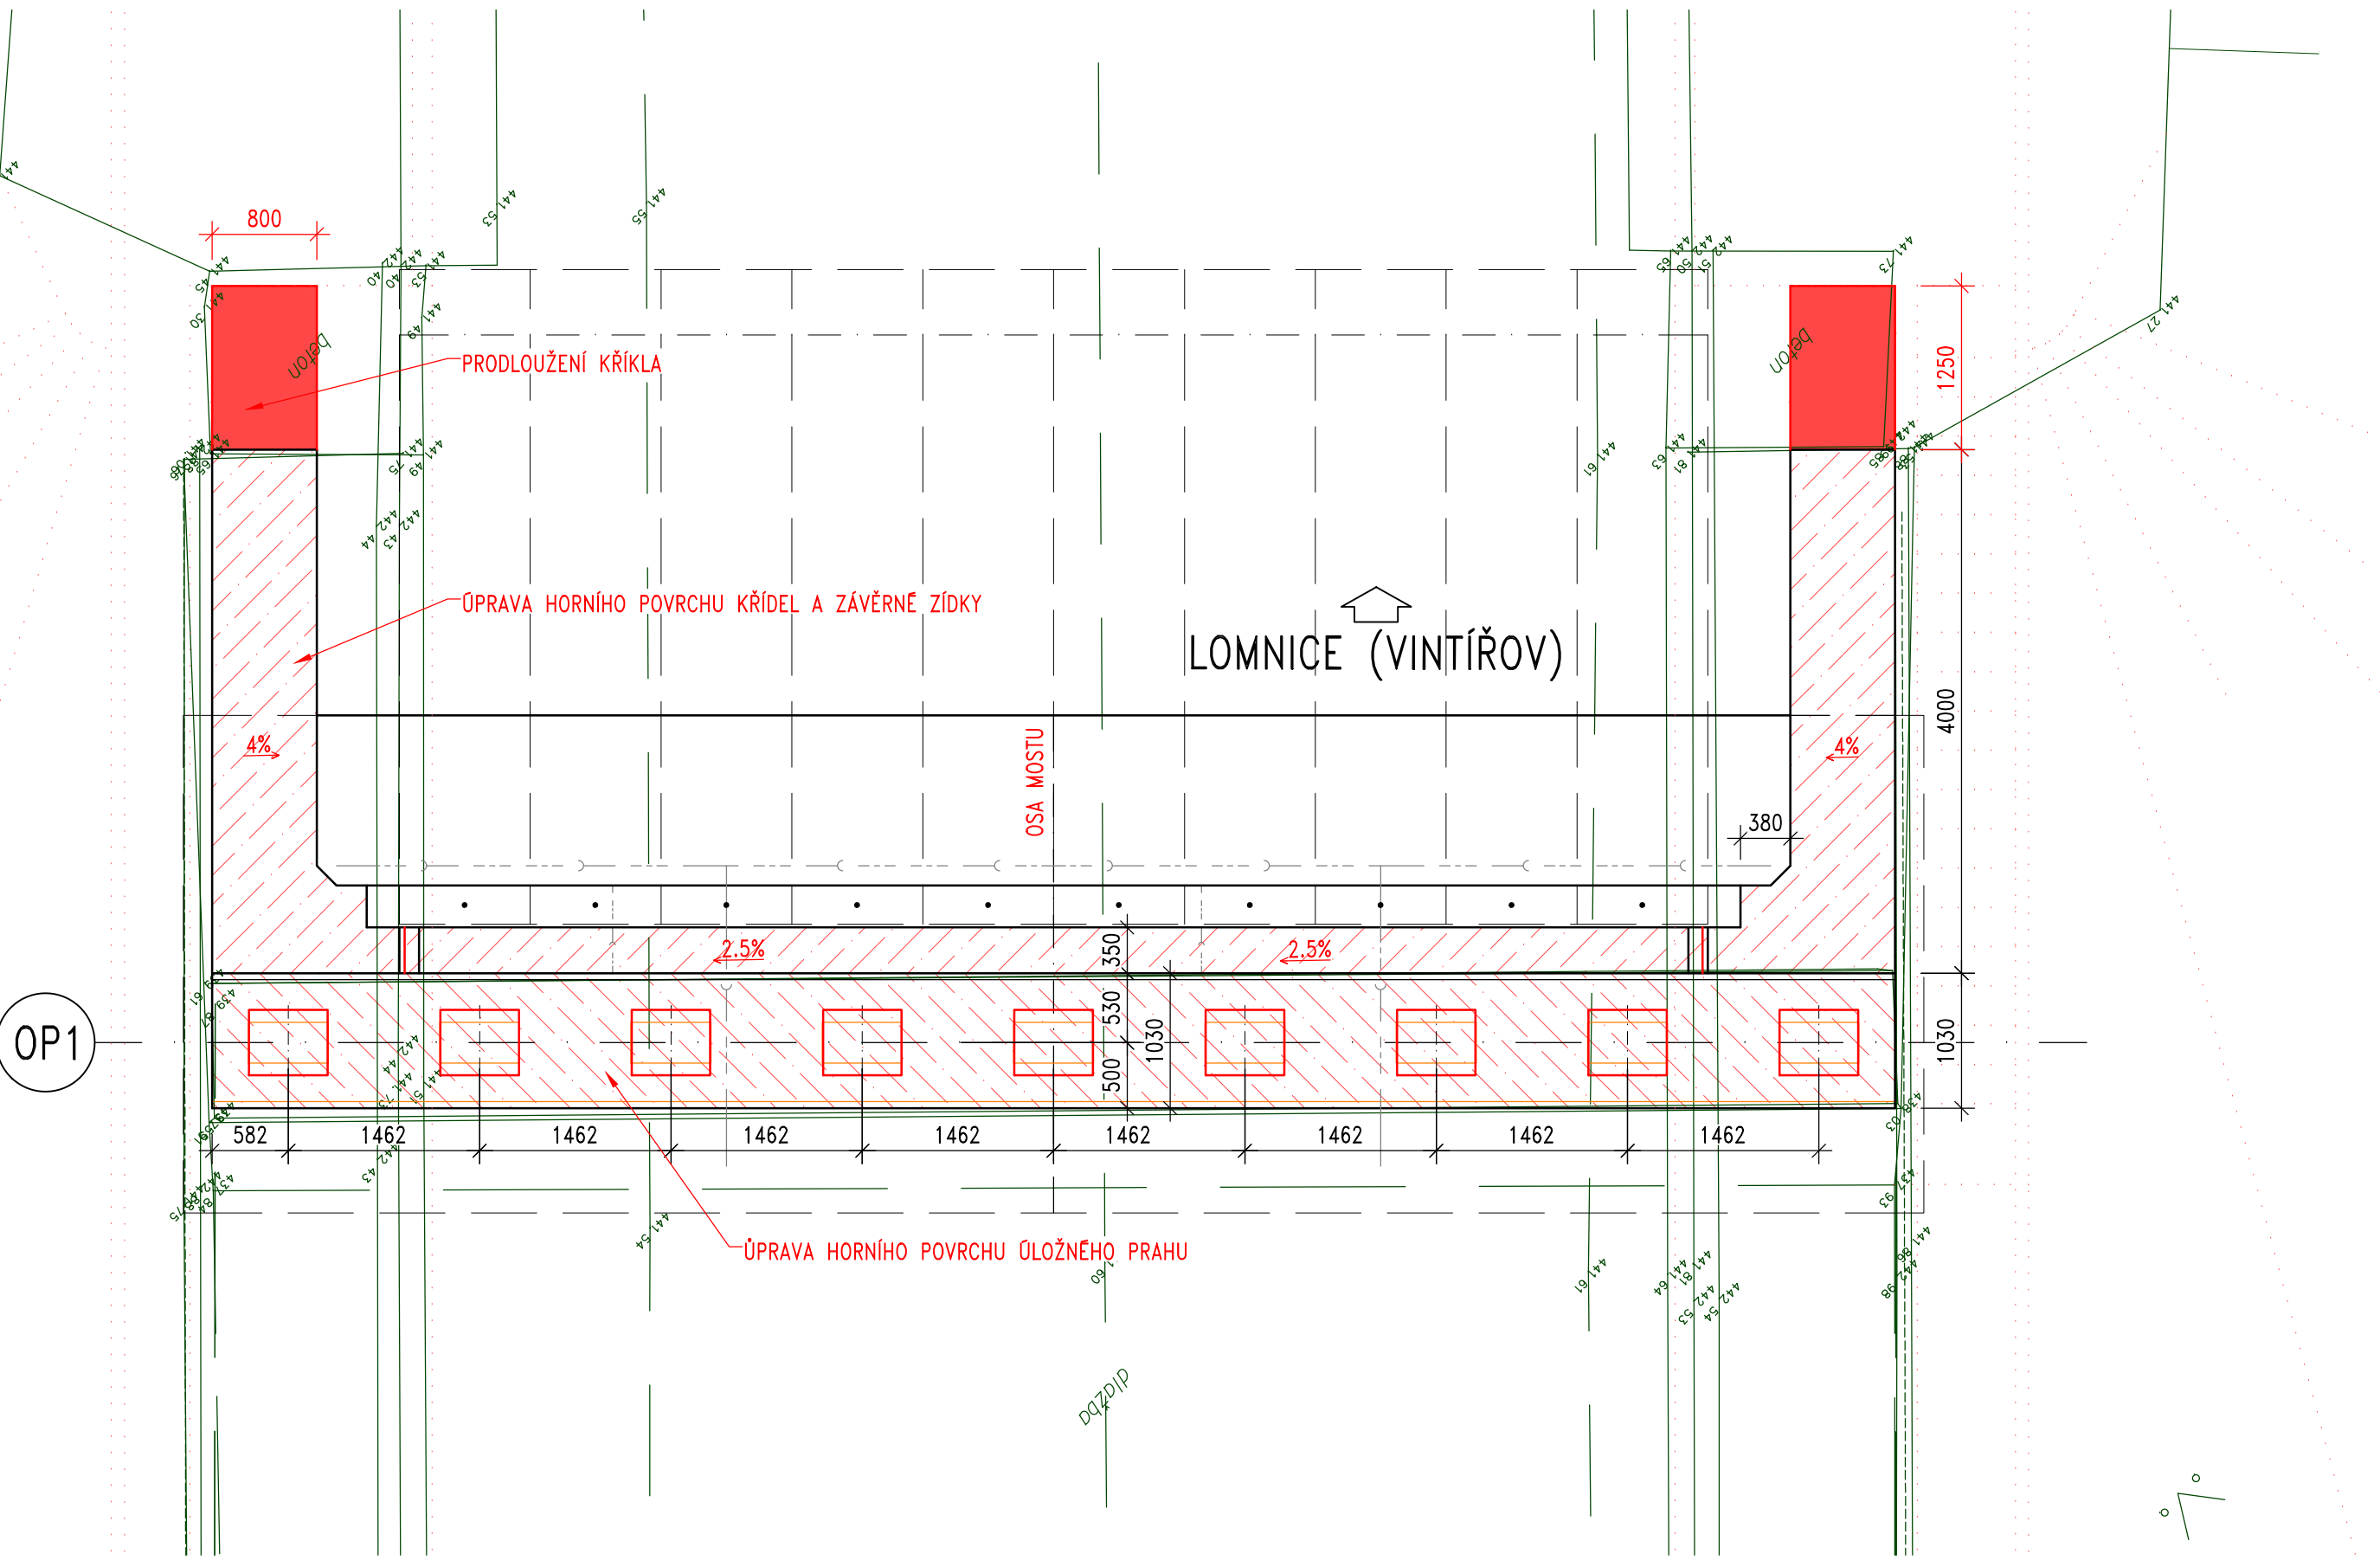

LEGENDA:

PROJEKT 1982  
ZAMĚŘENÍ 2020  
SANACE  
DEMOLICE  
NOVÝ STAV  
VÝKOP



POZNÁMKY:

1) SANACE POVRCHŮ VIZ PŘÍLOHA 202h

Akce: Modernizace mostu ev.č 1812-1 Stará Chodovská			
Objednatel: KSOS Karlovarského kraje, p.o. Chebská 282 356 01 Sokolov			
Souřadnicový systém: S-JTSK		Výškový systém: Bpv	
Číslo zakázky: 20 050 00	HIP: Ing. Jan Kománek		
Schválil: Ing. Václav HVÍZDAL	Zodp. projektant: Ing. Peter LIKO		
Tech. kontrola: Ing. Jan Kománek	Vypracoval: Ing. Peter LIKO		
Objednatel: KSOS Karlovarského kraje		Obec: Chodov	
Akce: Modernizace mostu ev.č 1812-1 Stará Chodovská		Kraj: Karlovarský	
Část: DOK. OBJEKTŮ A TECH. A TECHNOLOG. ZAŘÍZENÍ		Datum: 09/2020	
Objekt: S0202 MOST EV.Č. 1812-1 STARÁ CHODOVSKÁ		Stupeň: DSP/PDPS	
Průloha: OPĚRA OP1		Č. přílohy: 202ea	