



SANACE – OPĚRA OP2 M 1:50


POHLED C

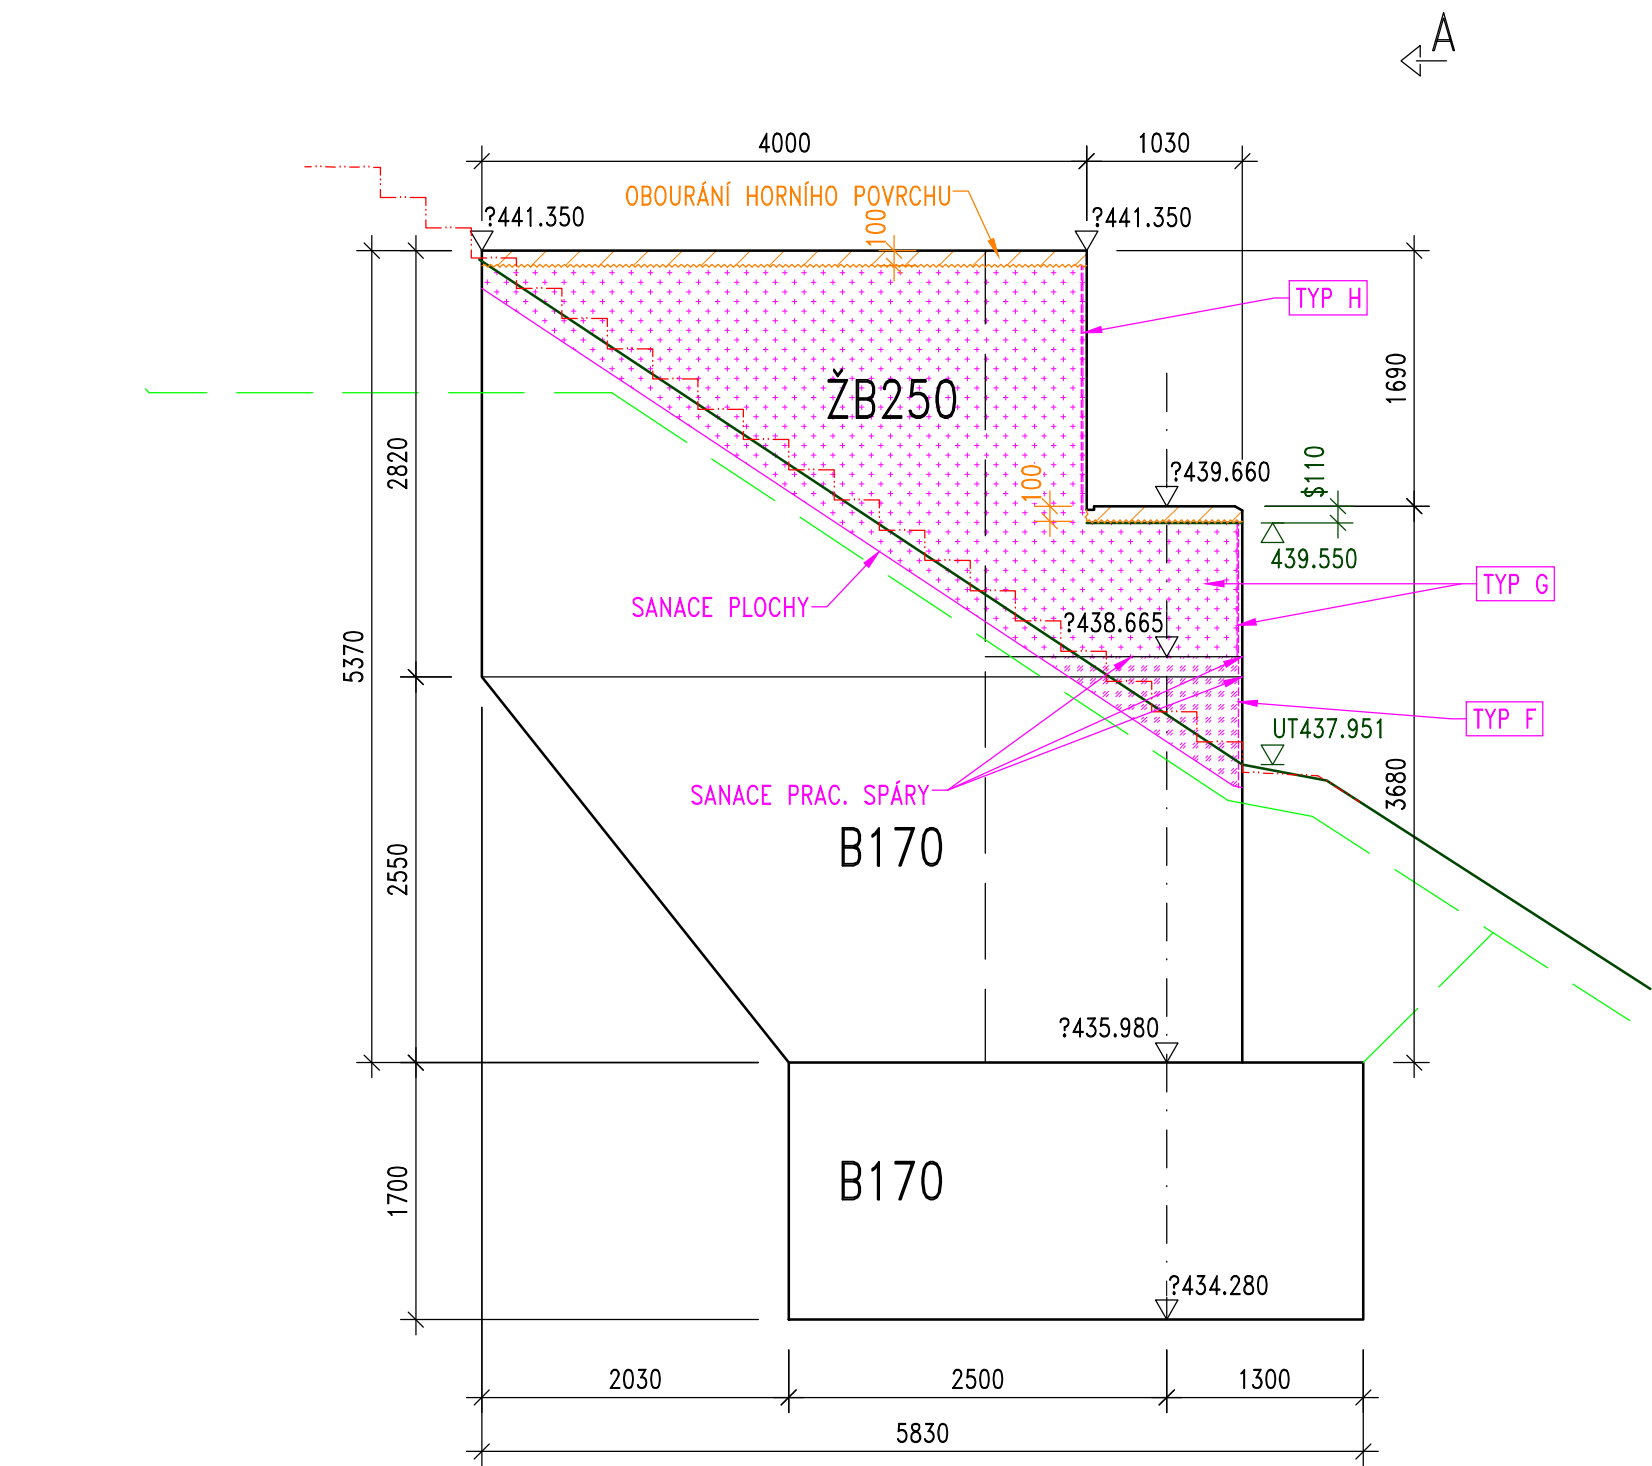


POHLED A-A

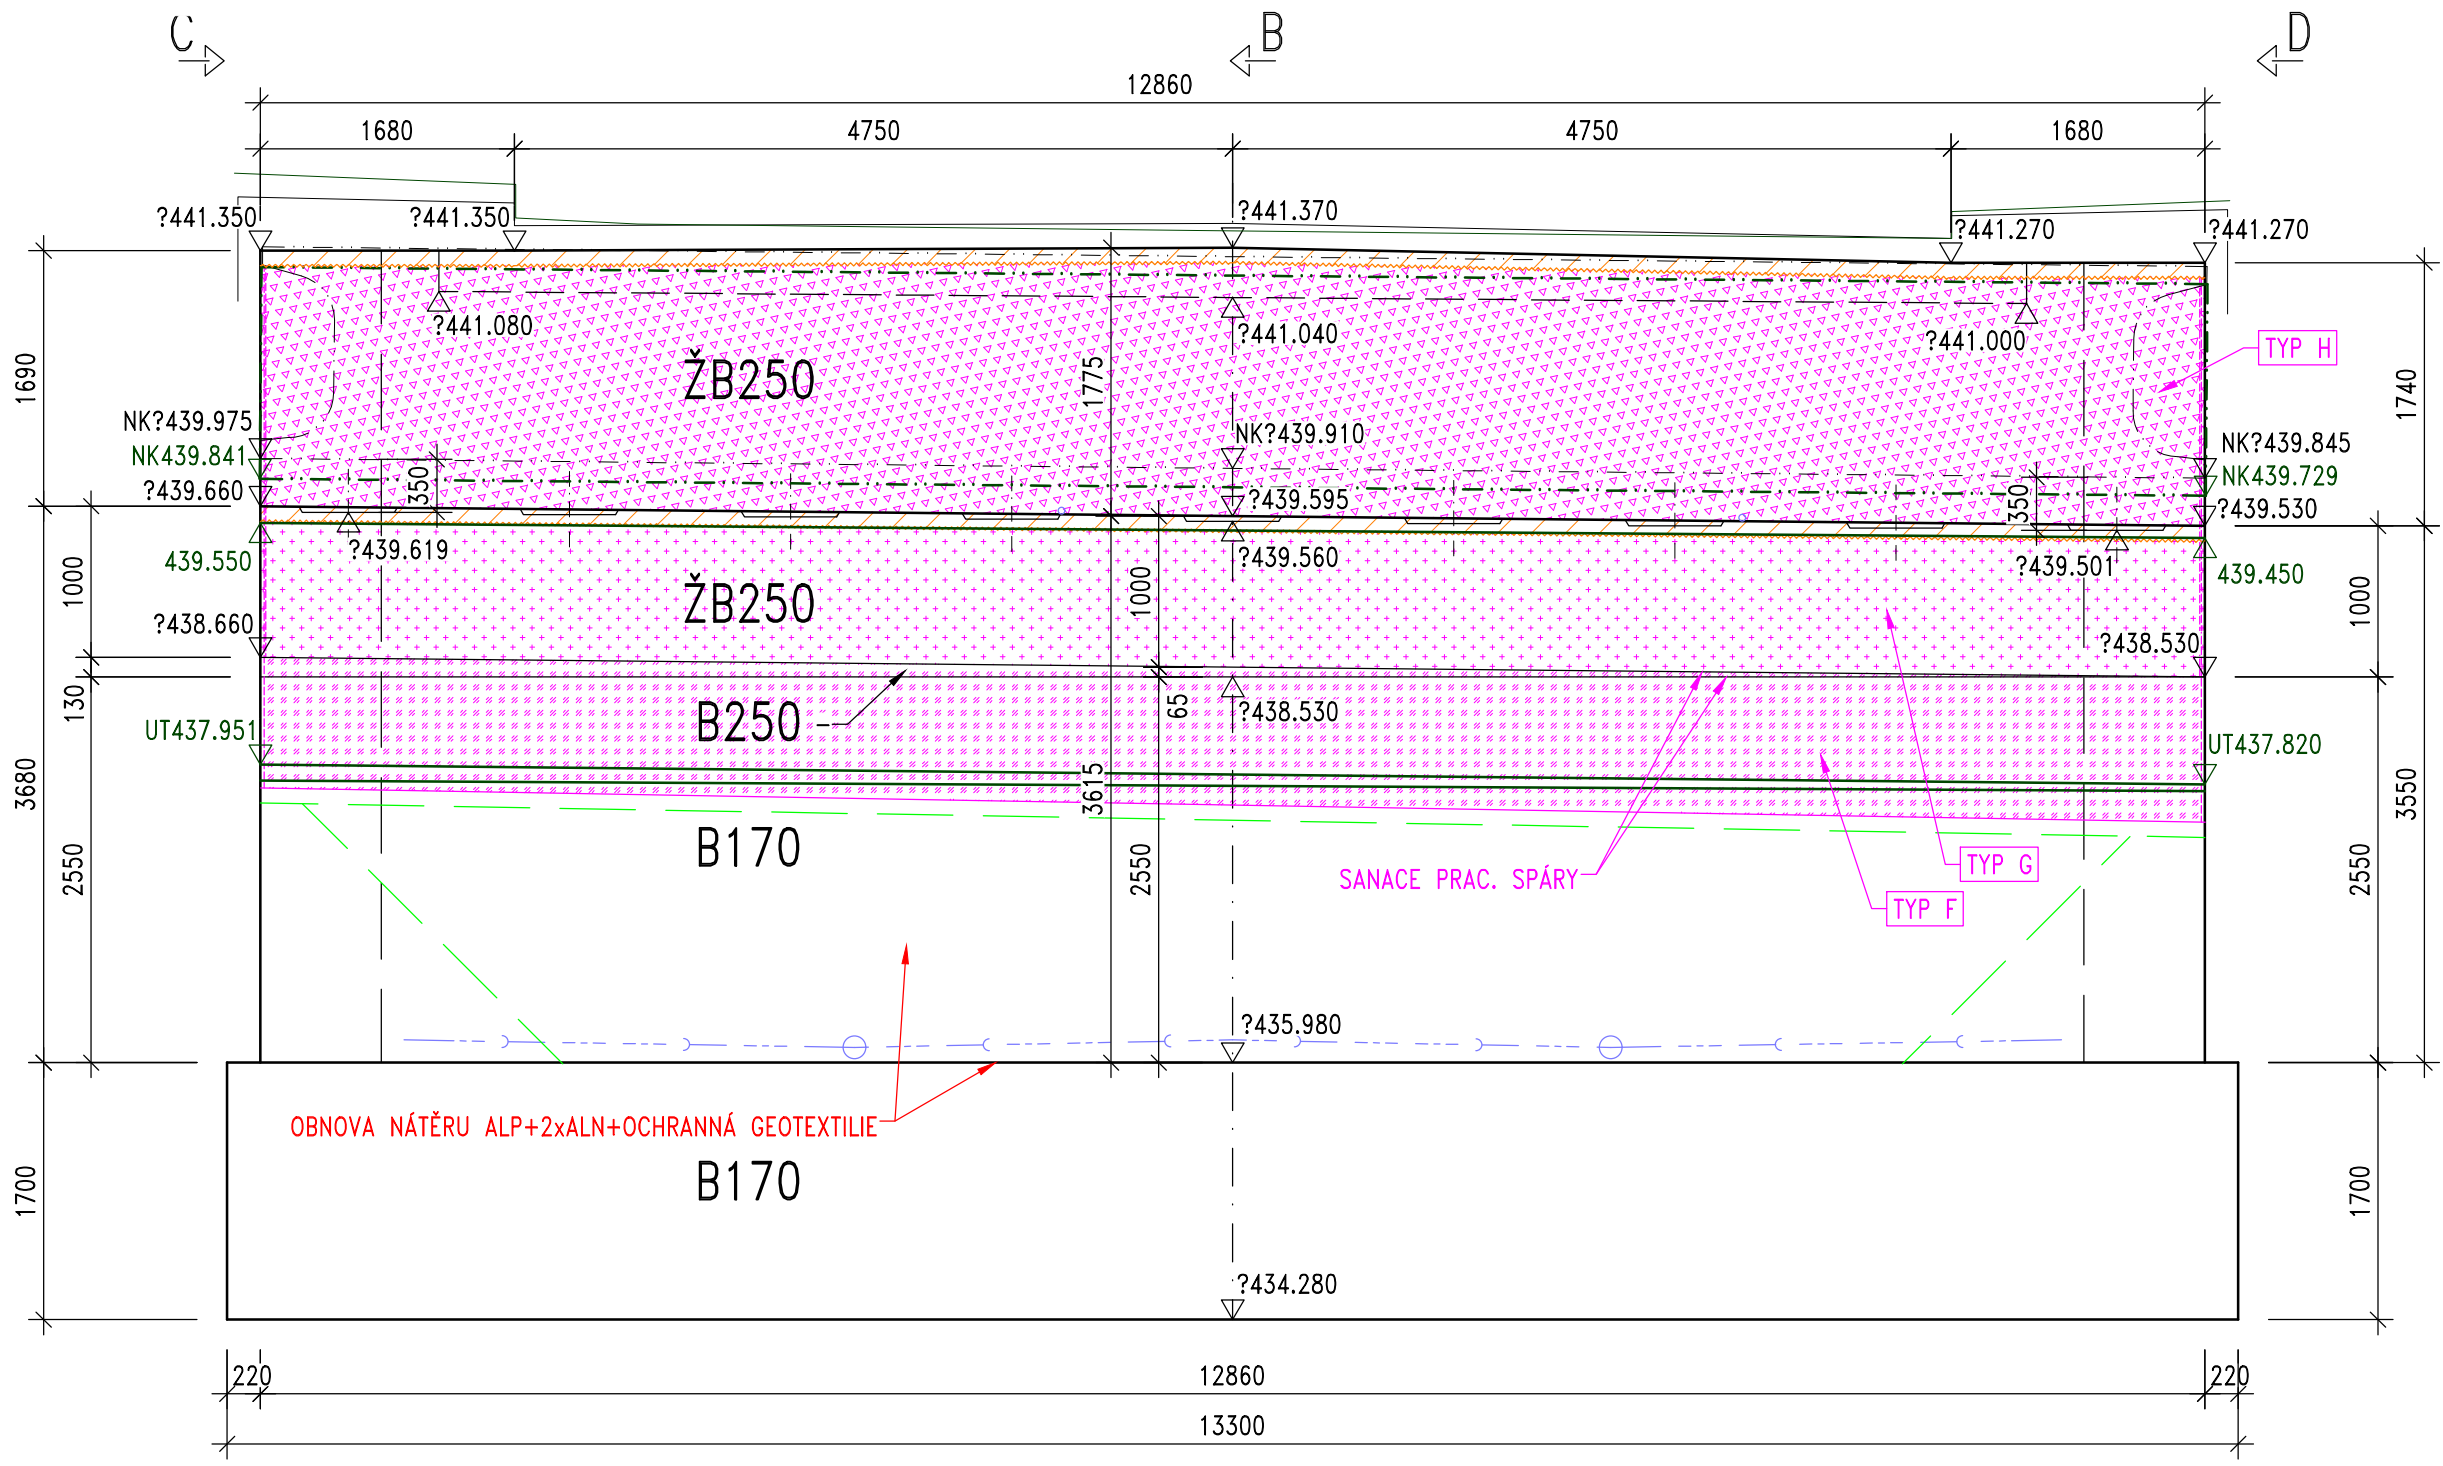


POHLED D

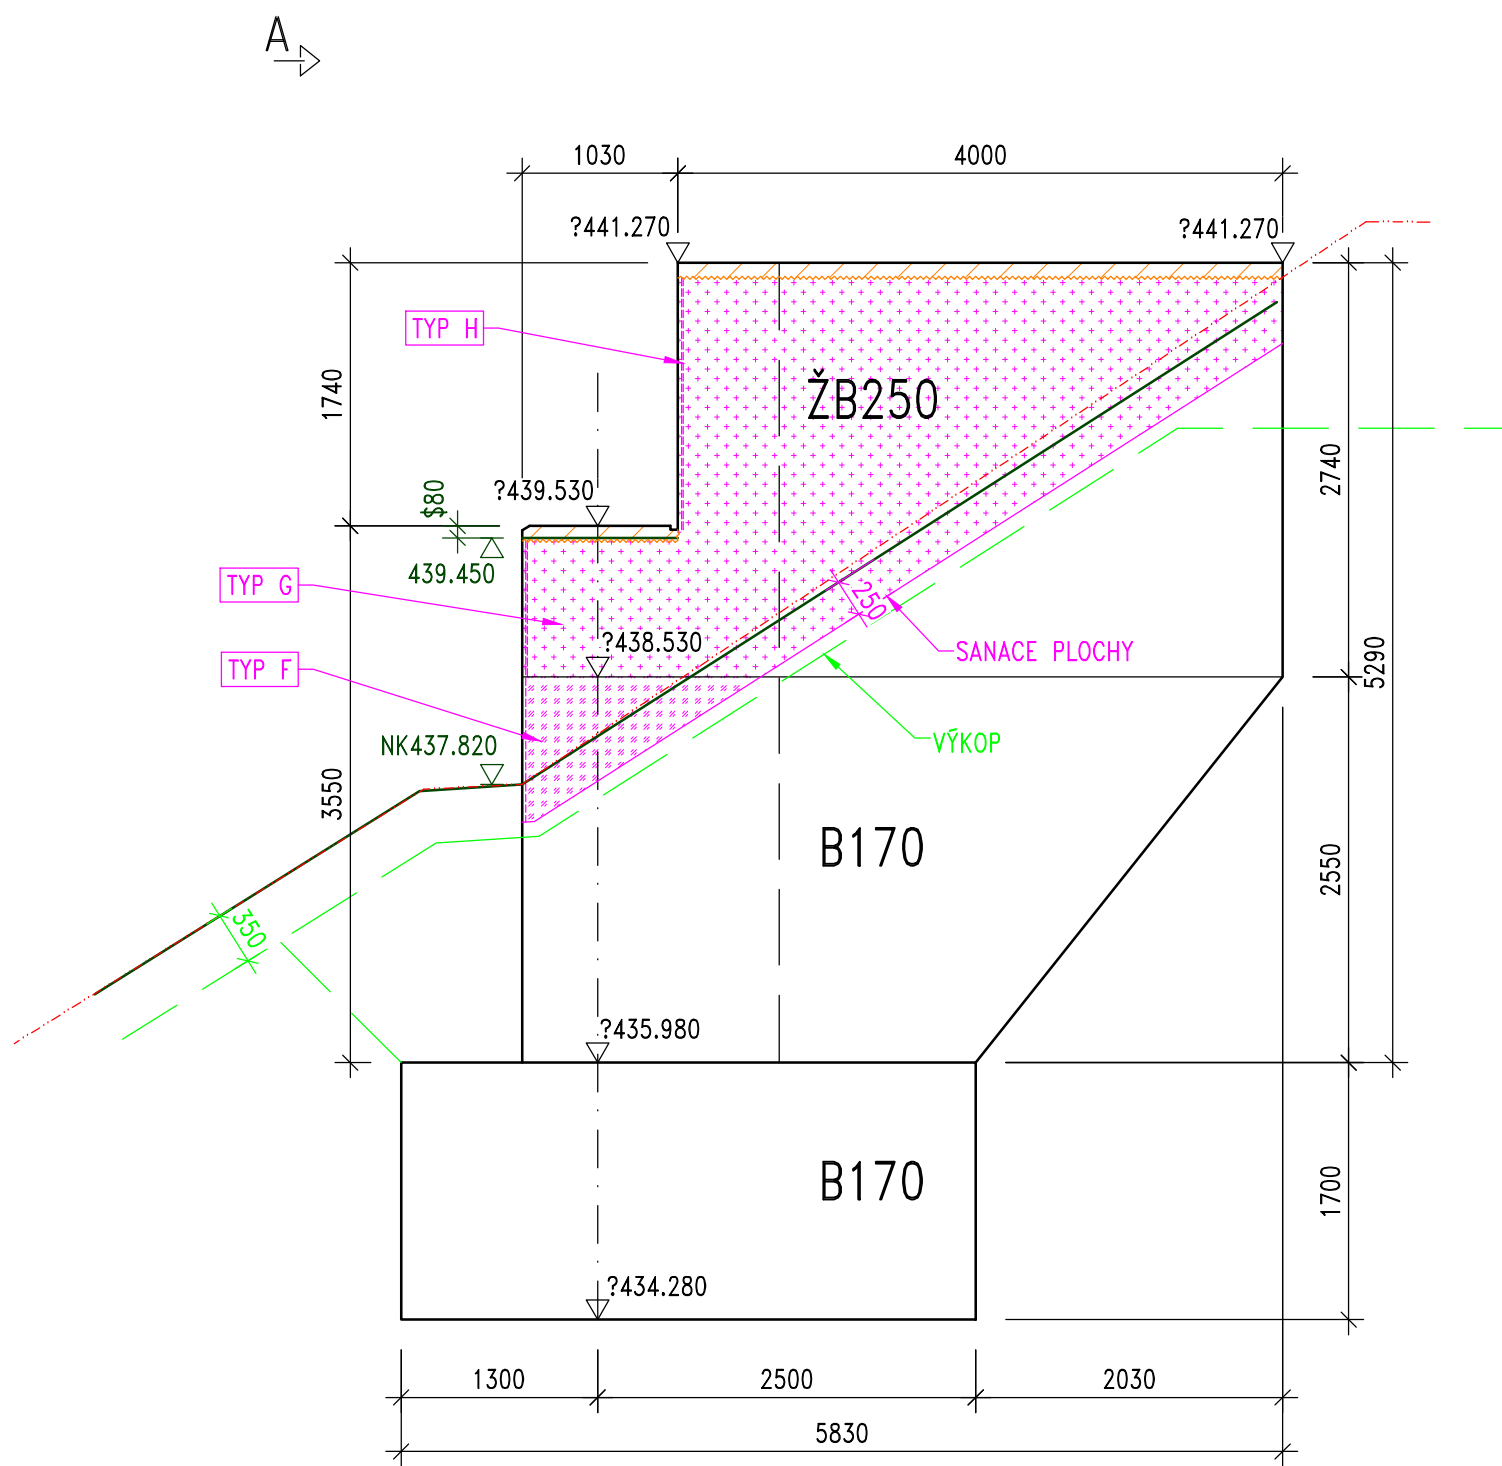

ŘEZ B

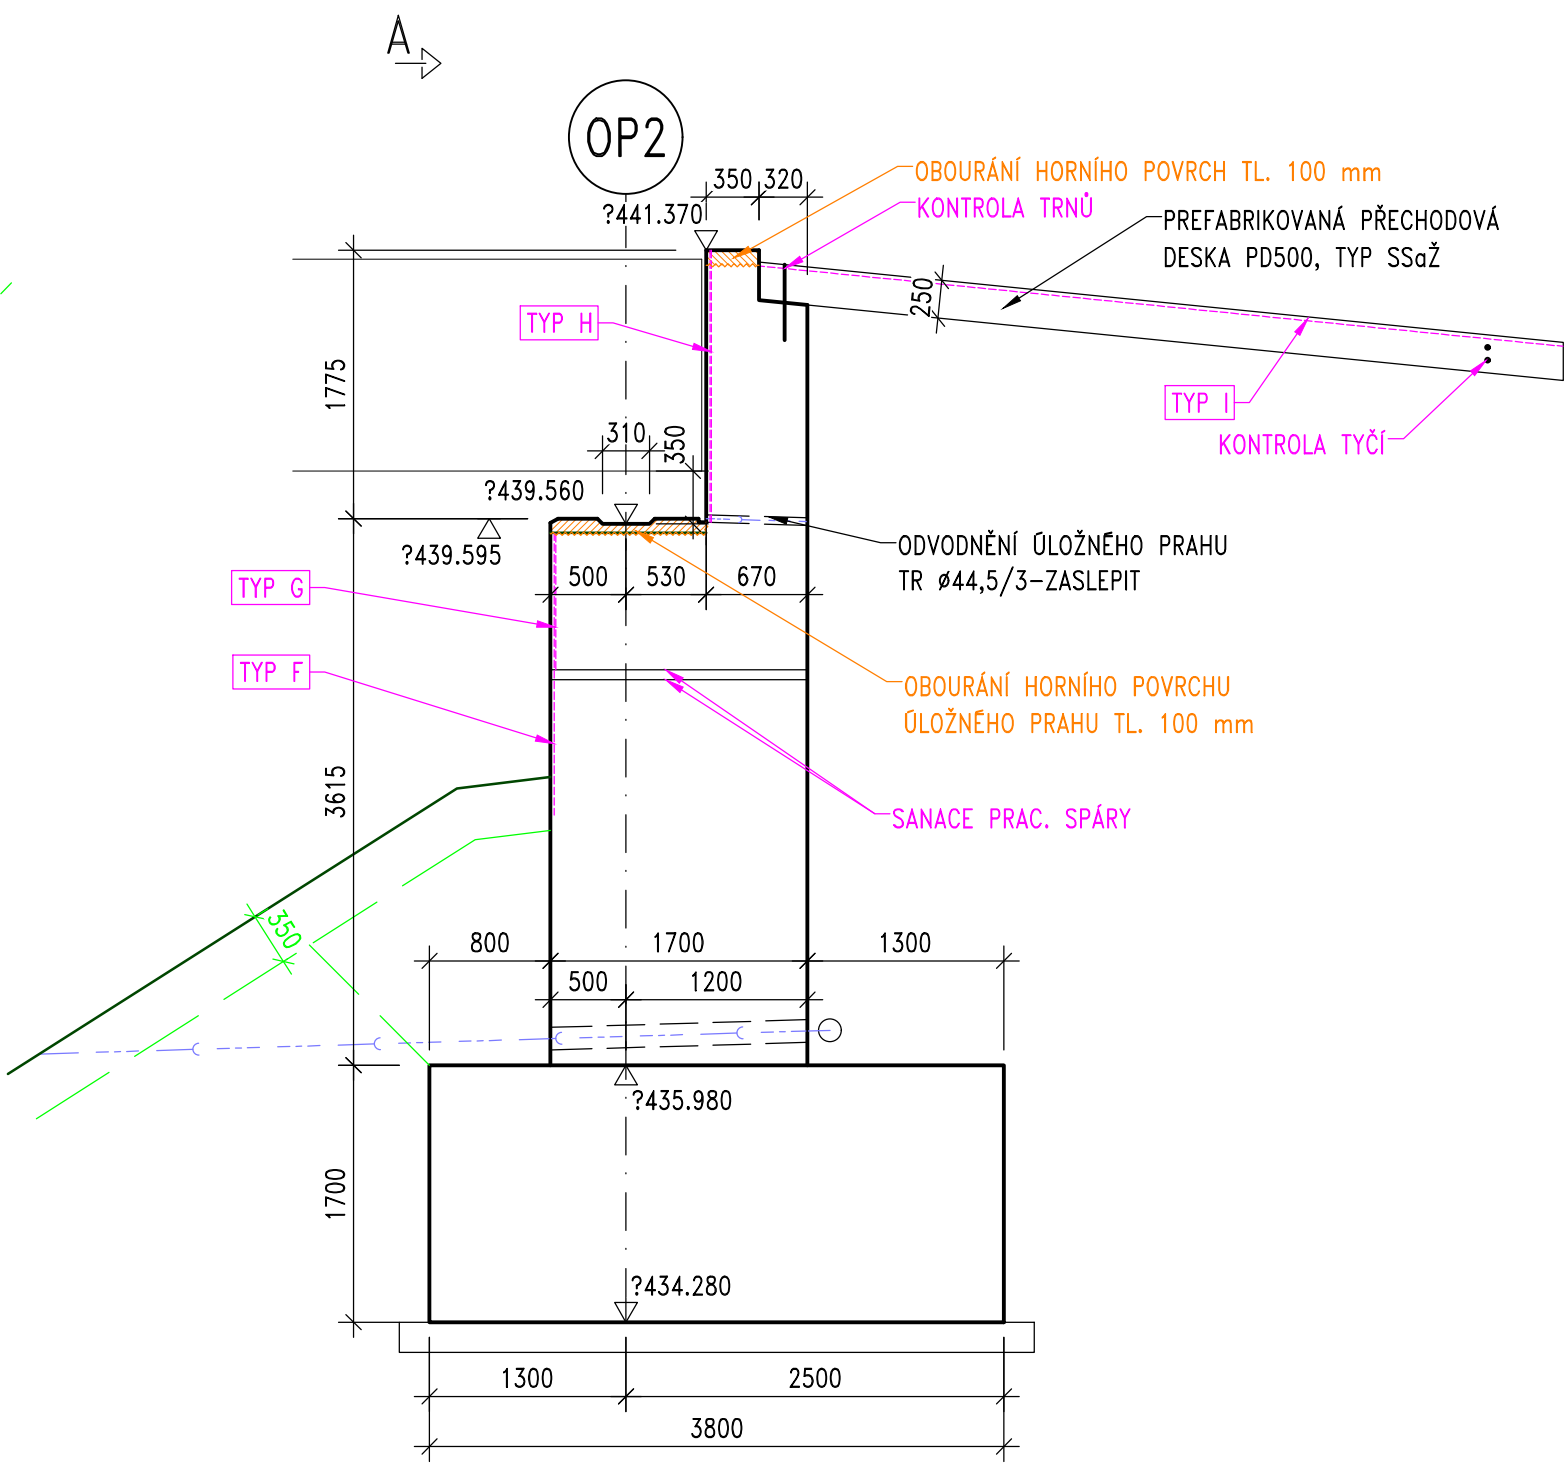

PŮDORYS

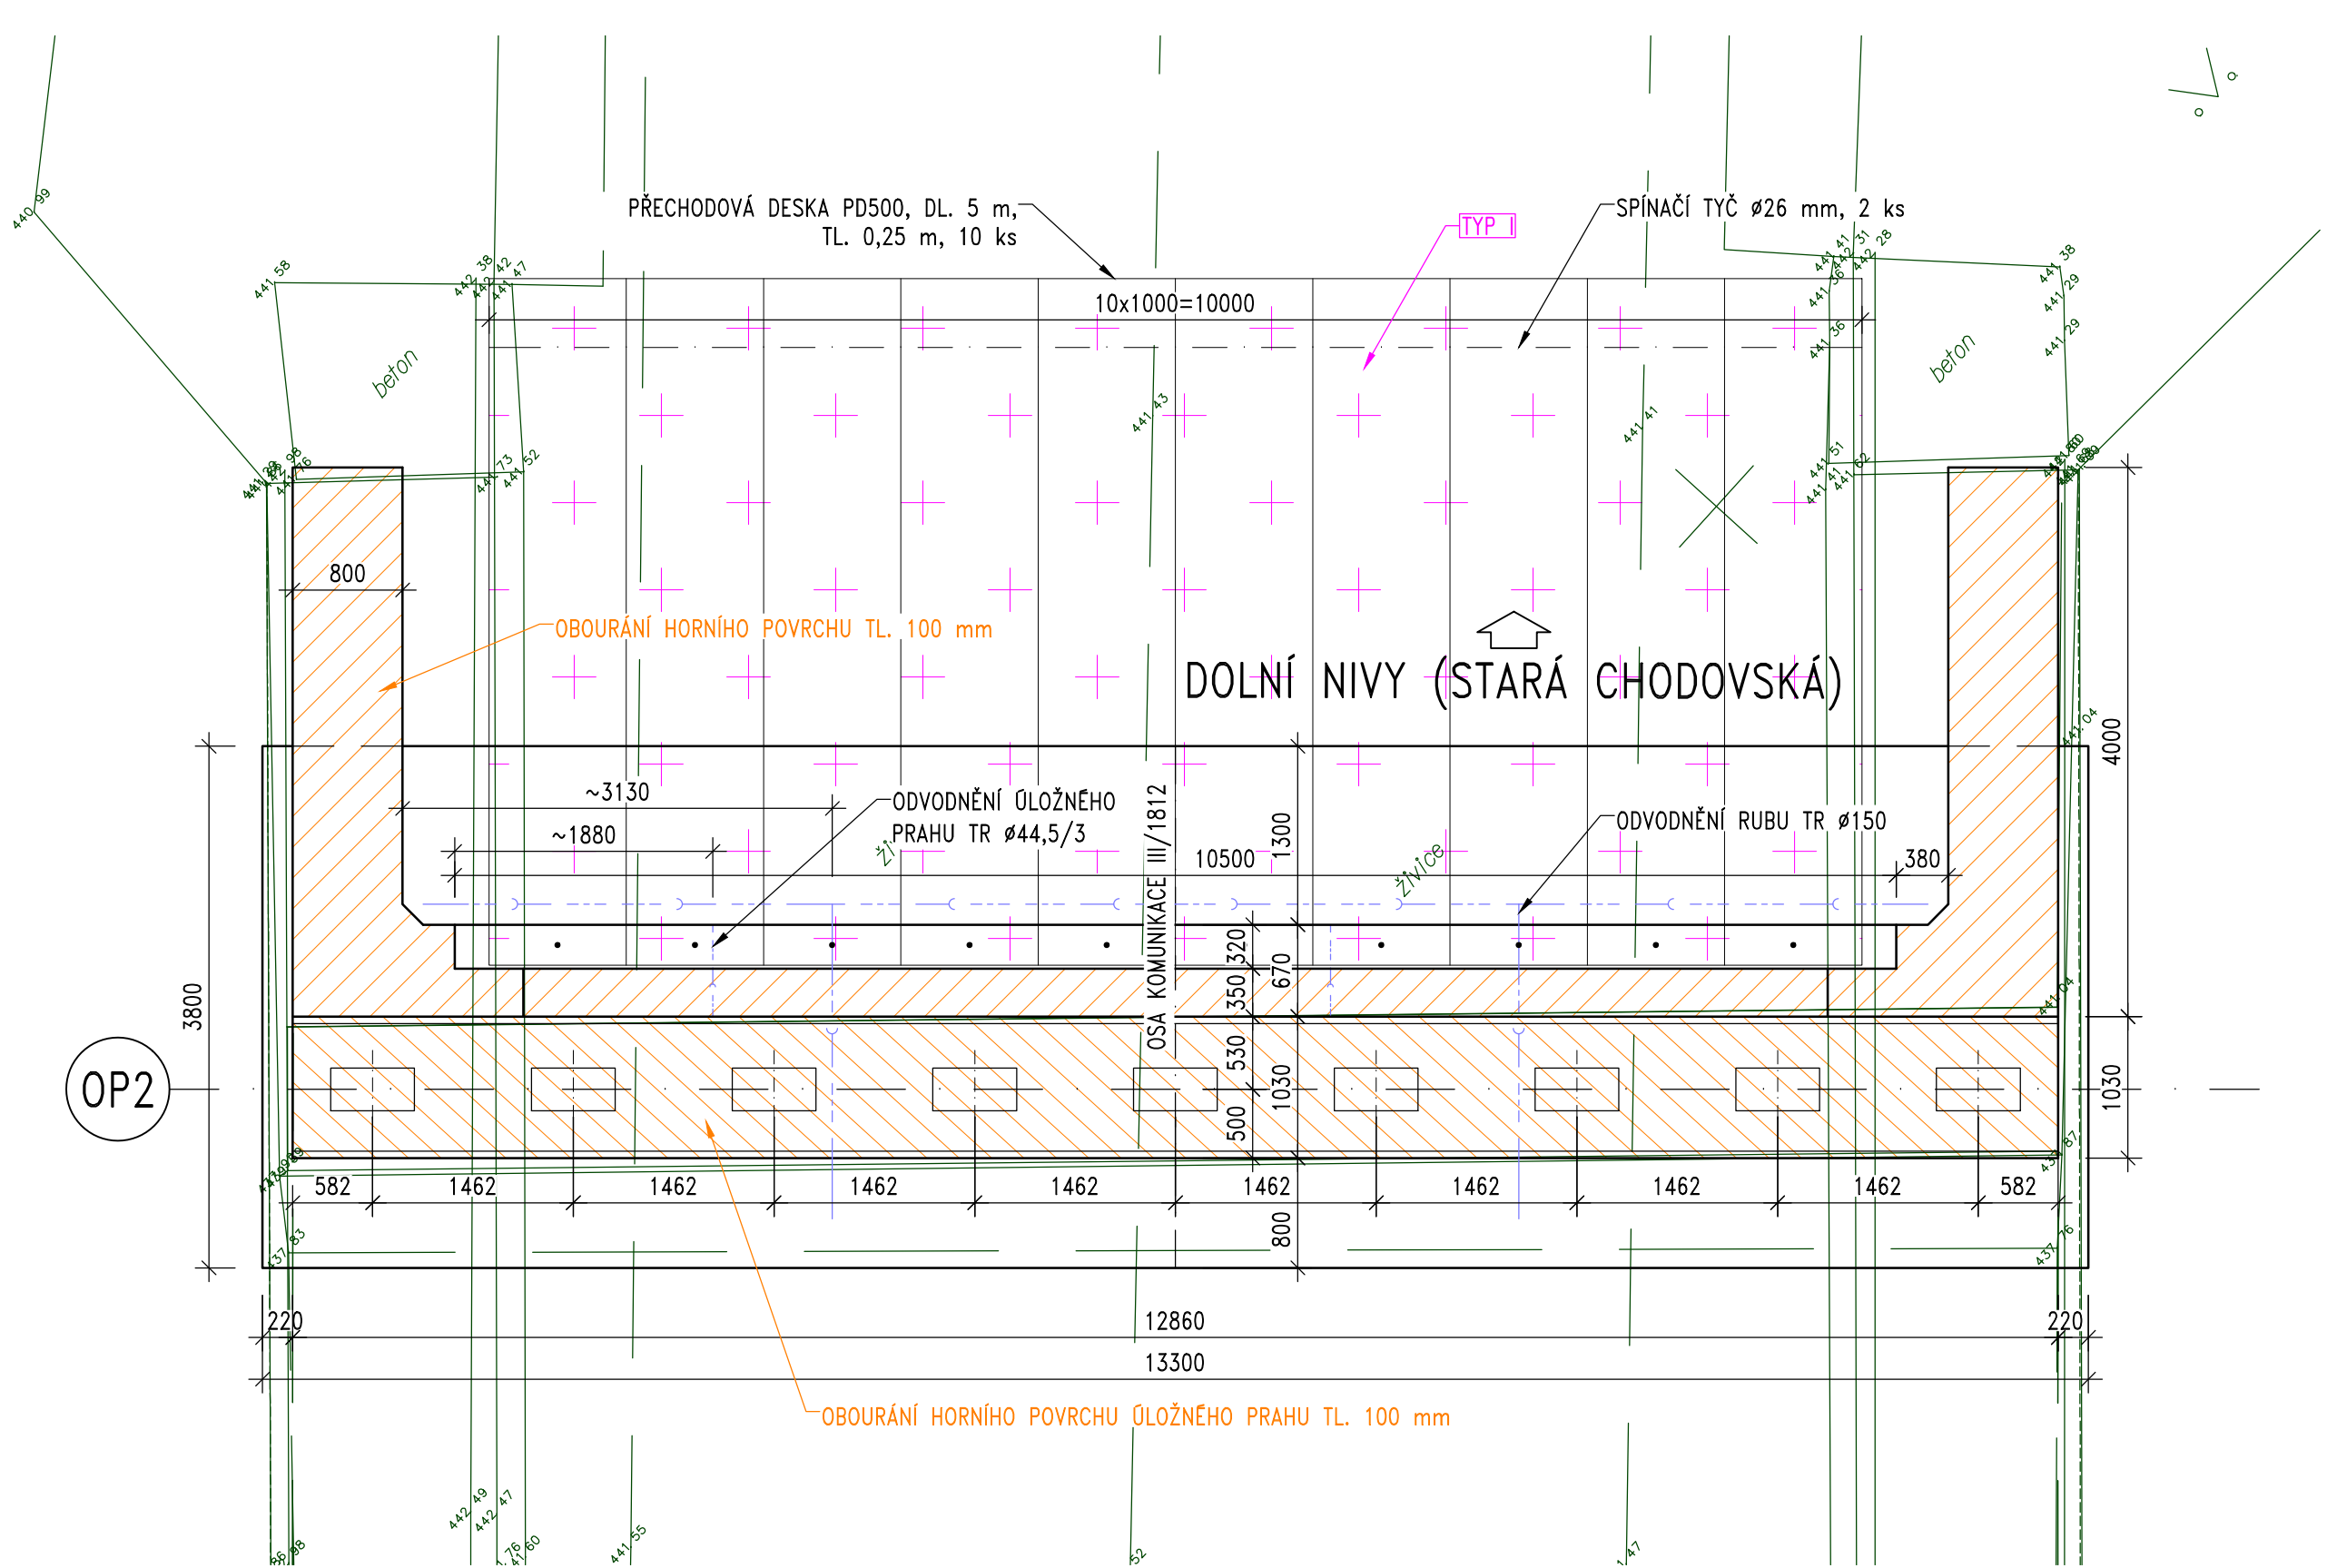

LEGENDA:

PROJEKT 1982  
ZAMĚŘENÍ 2020  
SANACE  
DEMOLICE  
NOVÝ STAV  
VÝKOP



POZNÁMKY:

- 1) PODROBNÝ POPIS SANACÍ VIZ TECHNICKÁ ZPRÁVA
- 2) POPIS SANACÍ A VÝMĚRY VIZ PŘÍLOHA 2020a
- 3) OPRAVA OPĚRY VIZ PŘÍLOHA 2020b

Akce:		Modernizace mostu ev.č 1812-1 Stará Chodovská	
Objednatel:		KSOS Karlovarského kraje, p.o. Chebská 282 356 01 Sokolov	
Souřadnicový systém:		S-JTSK	
Výškový systém:		Bpv	
Číslo zakázky:	20 050 00	HIP:	Ing. Jan Kománek
Schválil:	Ing. Václav Hvizdal	Zodp. projektant:	Ing. Peter LIKO
Tech. kontrola:	Ing. Jan Kománek	Vypracoval:	Ing. Peter LIKO
Objednatel: KSOS Karlovarského kraje		Obec: Chodov	Kraj: Karlovarský
Akce: Modernizace mostu ev.č 1812-1 Stará Chodovská		Datum: 09/2020	Stupeň: DSP/PDPS
Část: DOK. OBJEKTŮ A TECH. A TECHNOLOG. ZAŘÍZENÍ		Souprava:	Č. přílohy
Objekt: S0202 MOST EV.Č. 1812-1 STARÁ CHODOVSKÁ		202hb	
Příloha: SANACE – OPĚRA OP2			