


OBVOD STAVBY

II/218 Statické zajištění silnice Kraslice–Sněžná

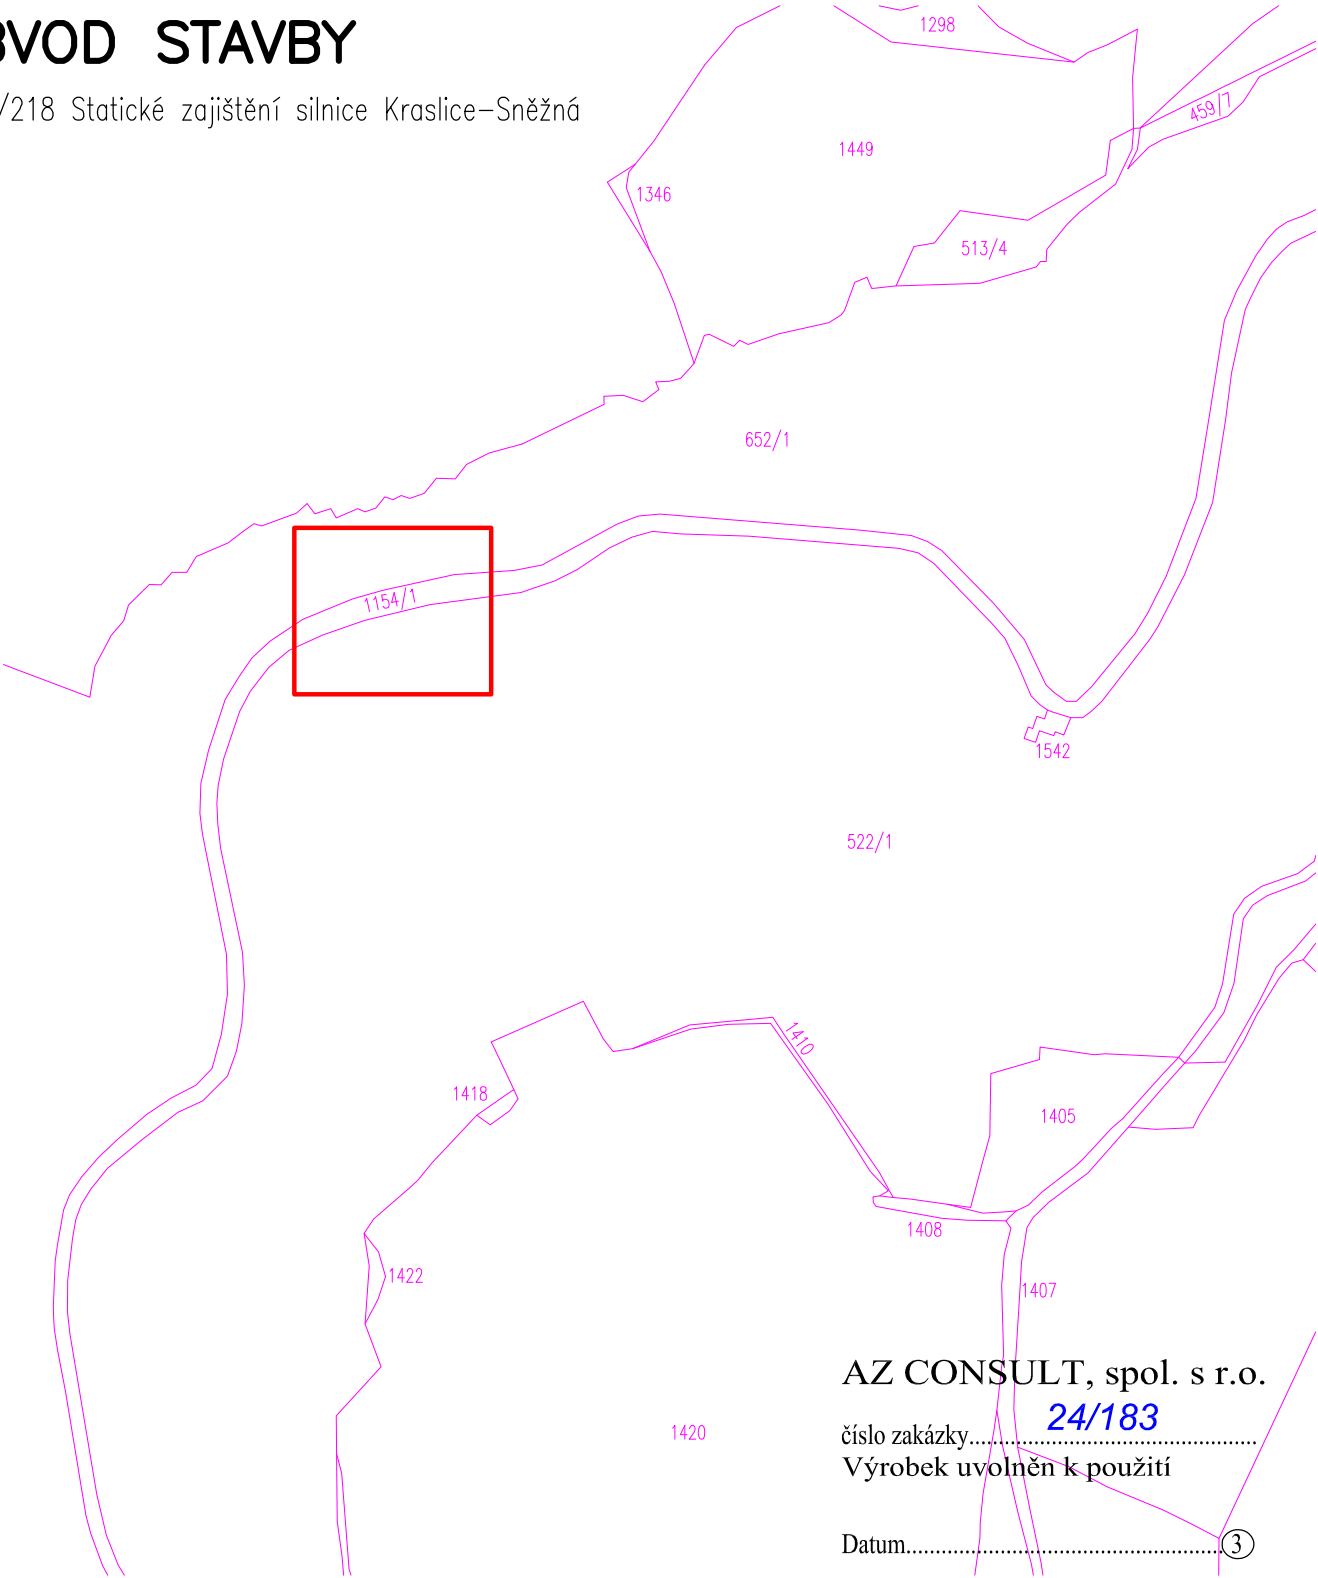

AZ CONSULT, spol. s r.o.

číslo zakázky.....**24/183**
Výrobek uvolněn k použití

Datum.....**3**

| | | |
|--|--------------|-----------|
| Akce: | Zn. souboru: | |
| | Formát: | 1A4 |
| | Stupeň: | DUSP/PDPS |
| | Č. zak.: | 24/183 |
| | Datum: | 11.2024 |
| Příloha: | Měřítko: | 1:5000 |
| | Č. přílohy: | C0 |
| DOKUMENTACI LZE UŽÍVAT POUZE VE SMYSLU PŘÍSLUŠNÉ SMLOUVY O DÍLO. KOPIROVÁNÍ A ROZŠÍŘOVÁNÍ POUZE PO PŘEDCHOZÍM SOUHLASU AZ Consult spol. s r.o. | | |