PODÉLNÝ PROFIL

II/218 Statické zajištění silnice Kraslice–Sněžná

MĚŘÍTKO
1:500/50

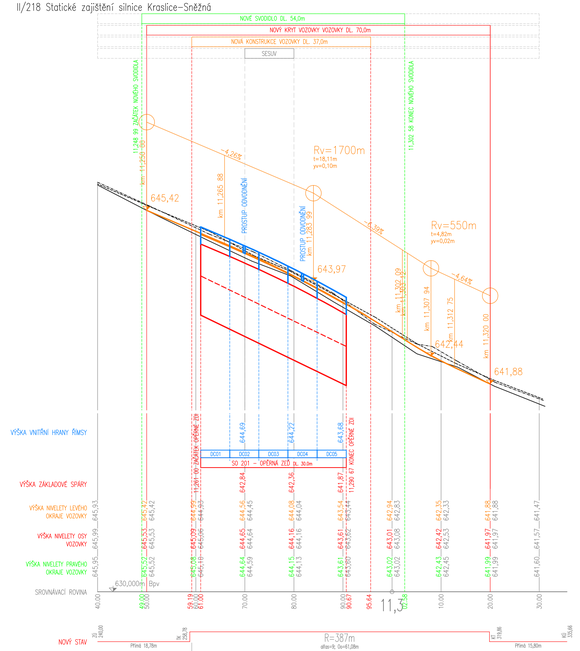
NOVÉ SVODIDLO DL. 54,0m
NOVÝ KRYT VOZOVKY VOZOVKY DL. 70,0m
NOVÁ KONSTRUKCE VOZOVKY DL. 37,0m
SESUV
km 11.248,99 ZAČÁTEK NOVÉHO SVODIDLA
km 11.265,88
km 11.298,39 KONEC NOVÉHO SVODIDLA
PRŮTAH ODVODNĚNÍ
PRŮTAH ODVODNĚNÍ
-4,01%
Rv=1700m
t=18,11m
yv=0,10m
-4,00%
Rv=550m
t=4,82m
yv=0,02m
-4,64%
645,42
643,97
642,44
641,88
km 11.307,82
km 11.307,84
km 11.312,75
km 11.320,69
VÝŠKA VNITŘNÍ HRANY ŘÍMSY
VÝŠKA ZÁKLADOVÉ SPÁRY
VÝŠKA NIVELETY LEVÉHO OKRAJE VOZOVKY
VÝŠKA NIVELETY OSY VOZOVKY
VÝŠKA NIVELETY PRAVÉHO OKRAJE VOZOVKY
SROVNÁVACÍ ROVINA
630,000m Bpv
DO 01
DO 02
DO 03
DO 04
DO 05
SO 201 – OPĚRNÁ ZEĎ dl. 30,0m
644,08
644,22
644,08
644,08
642,84
642,36
641,87
11,291 K KONCI OPĚRNÉ ZDI
11,291 K ZAČÁTKU OPĚRNÉ ZDI
644,08
644,08
644,08