
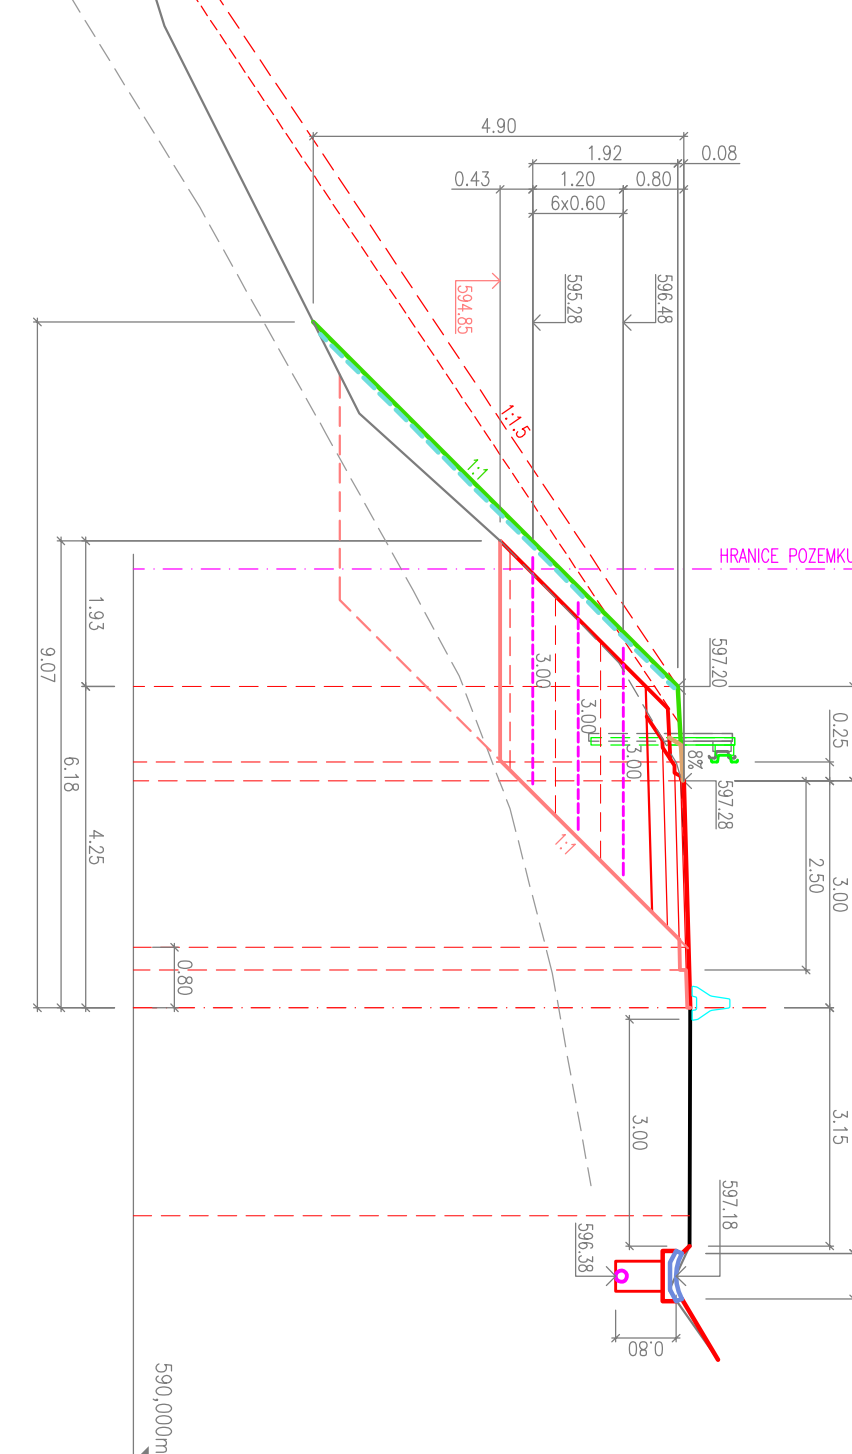
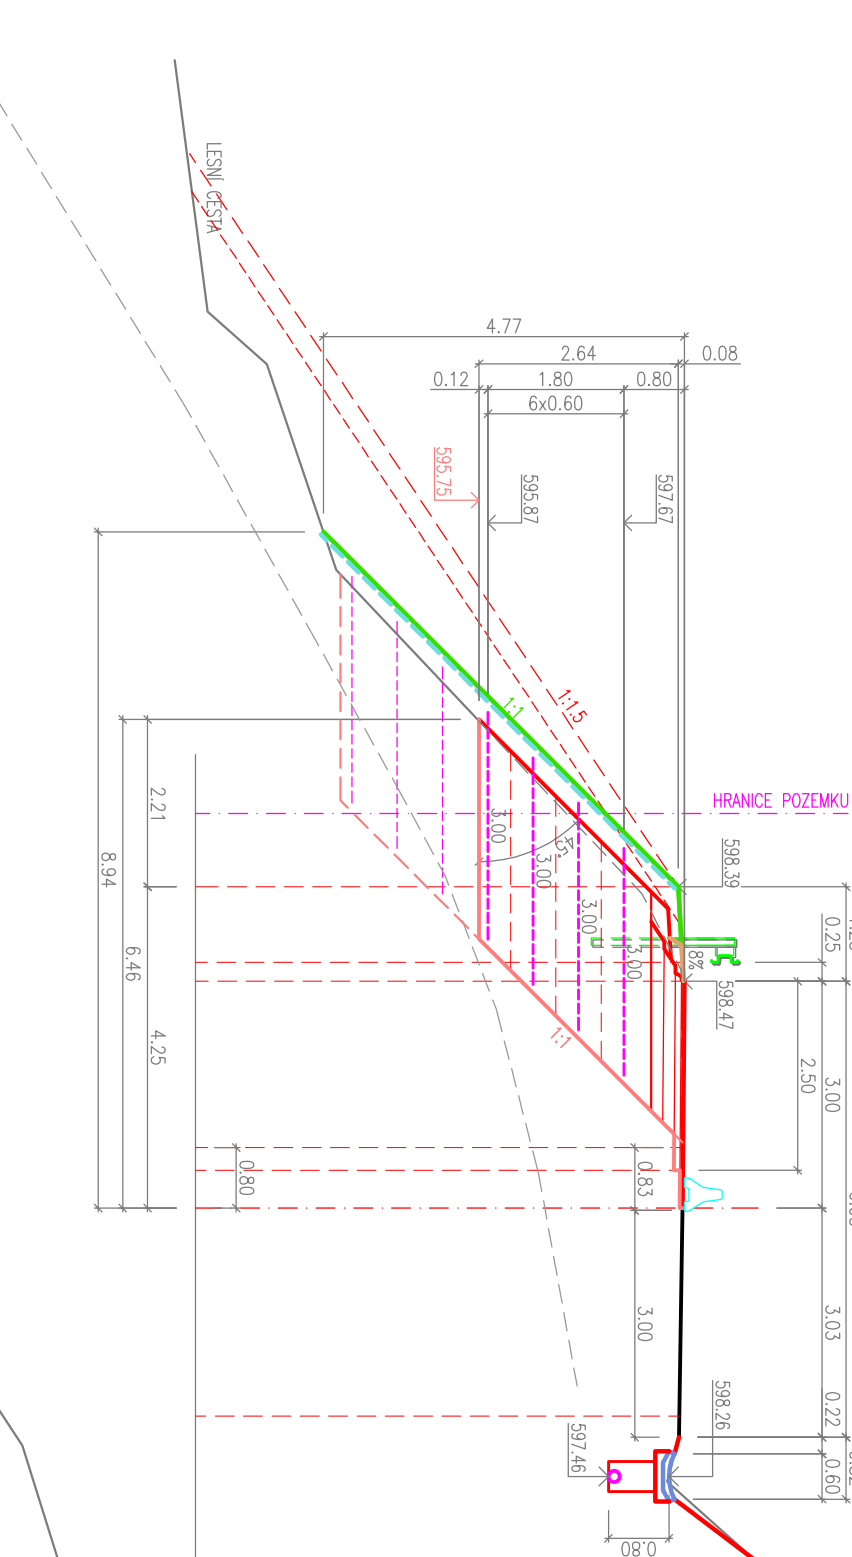
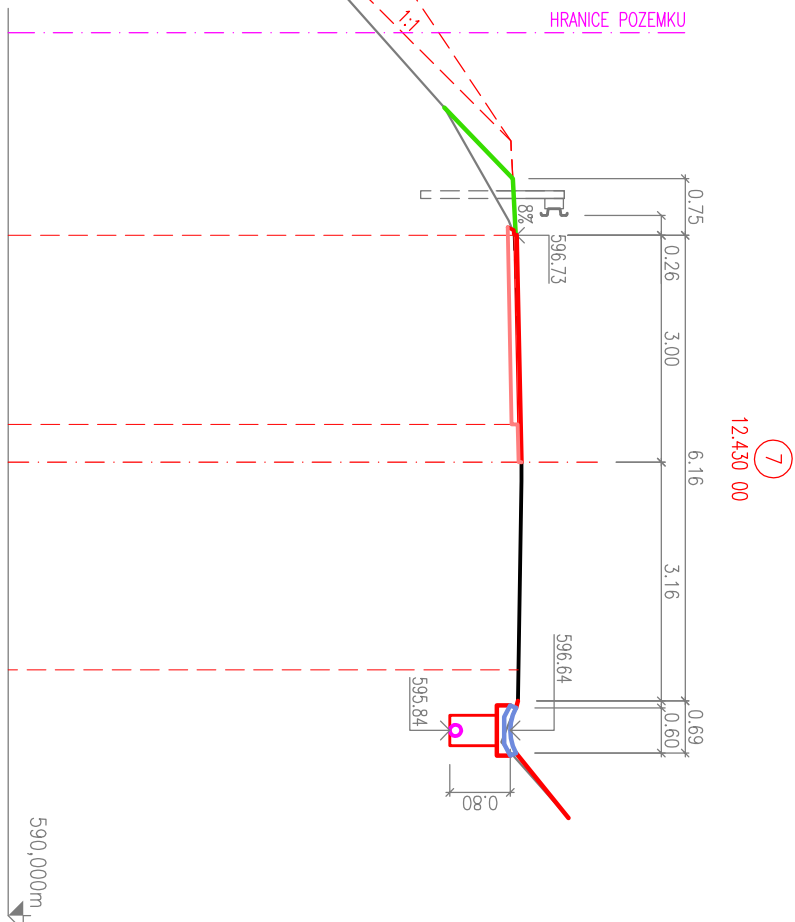
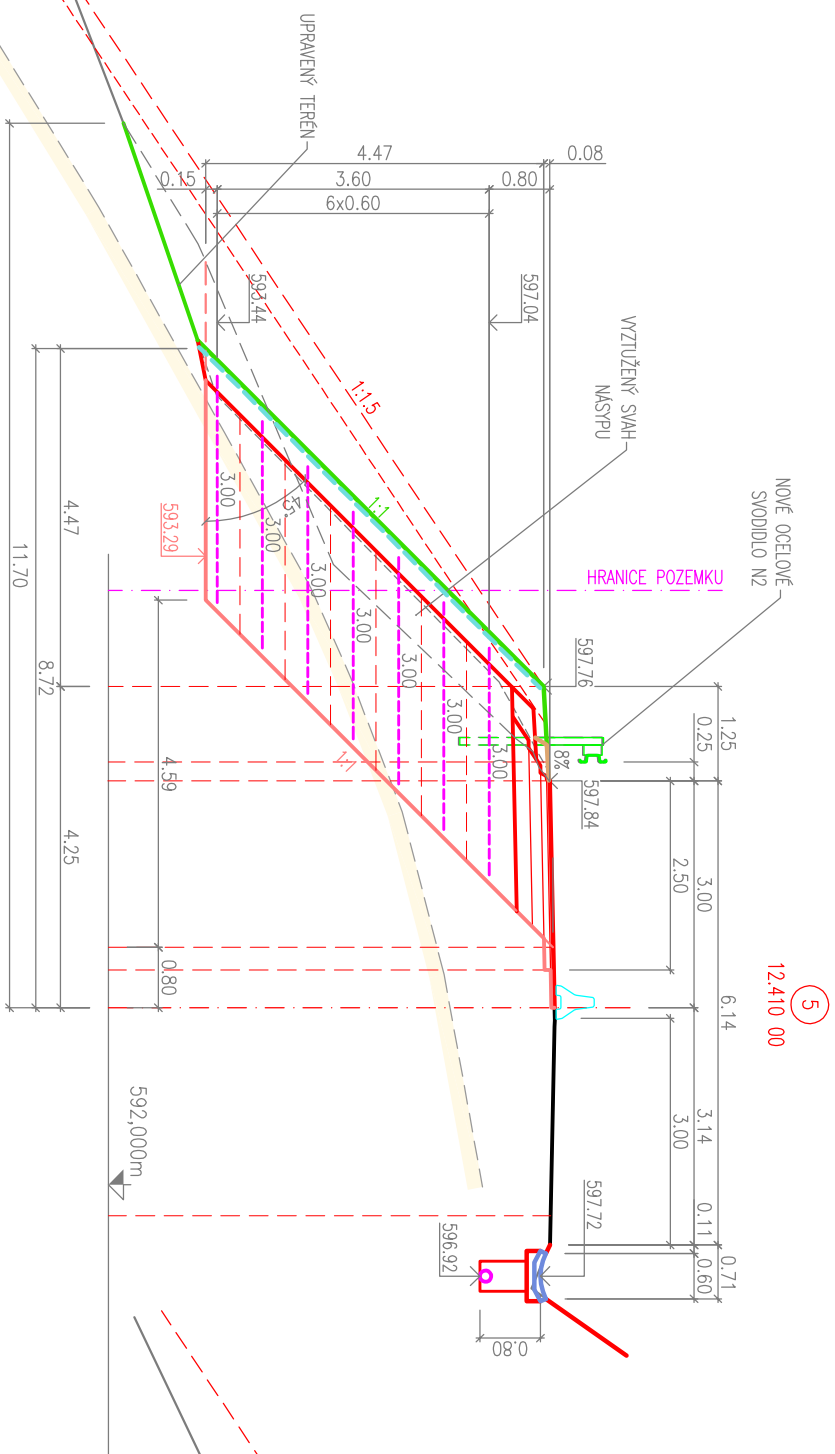


PŘÍČNÉ ŘEZY

II/218 Statické zajištění silnice Kroslice

MĚŘÍTKO 1:100

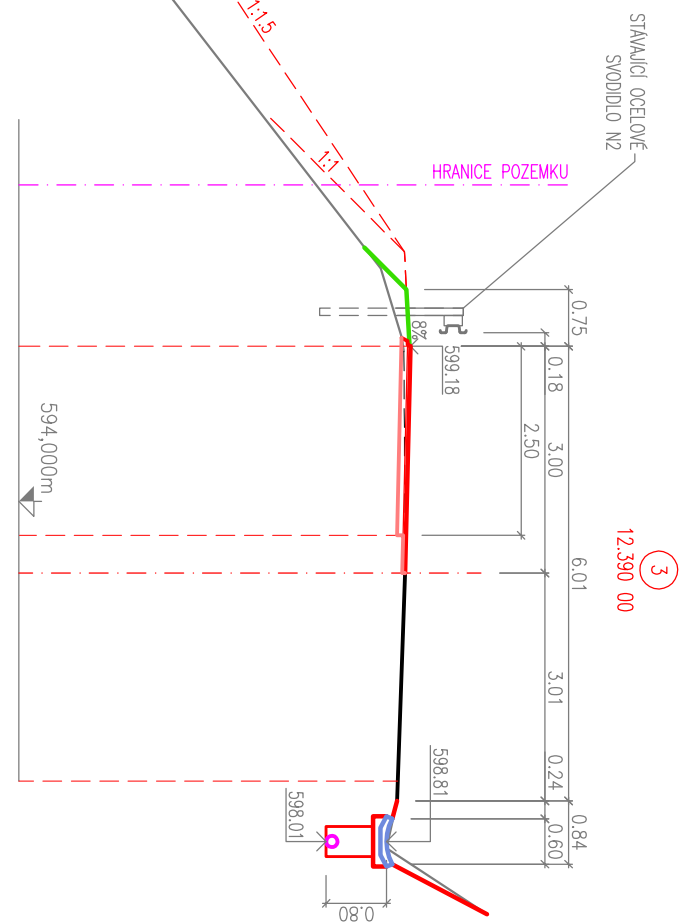

LEGENDA  
- VYTUŽENÁ GEOMATIKA  
- PROJEKOVANÝ GEOMETRIK

AZ CONSULT, spol. s r.o.  
číslo zakázky: 23/212  
Výroek uvolněn k použití  
Datum: 5.2024

Soutěžní systém: JTSK  
výběrový systém: Bw

Odpov. proj.:	Ing. Martin Komín	AZ CONSULT®
Vypracov:	Ing. Martin Komínek	spol. s r. o.
Kontrolav:	Bc. Michala Sedlecká	Krosice 12. 400 01 Ústí nad Labem
Město:	Krosice	Tel.: 475 240 838 475 669 213
Objednatel:	Krajská správa a údržba silnic Karlovarského kraje	E-mail: azconsult@azconsult.cz
Adresa:	Za. stavba:	ČSN EN ISO 9001
	Formát:	Č. por.:
	Superf. DUSP/PDPS	
	Č. zpr.:	
	Datum:	
Průběh:	Měřítko:	Č. přílohy:
PŘÍČNÉ ŘEZY	1:100	D3
DOKUMENTACE LZE UŽÍVAT POUZE VE SMYSLU PŘEDLOŽENÉ SMLOUVY O DÍLO, KOPÍROVÁNÍ A ROZŠÍŘOVÁNÍ POUZE PO PŘEDCHOZÍM SOUHLASÍ AZ Consult spol. s r.o.		