
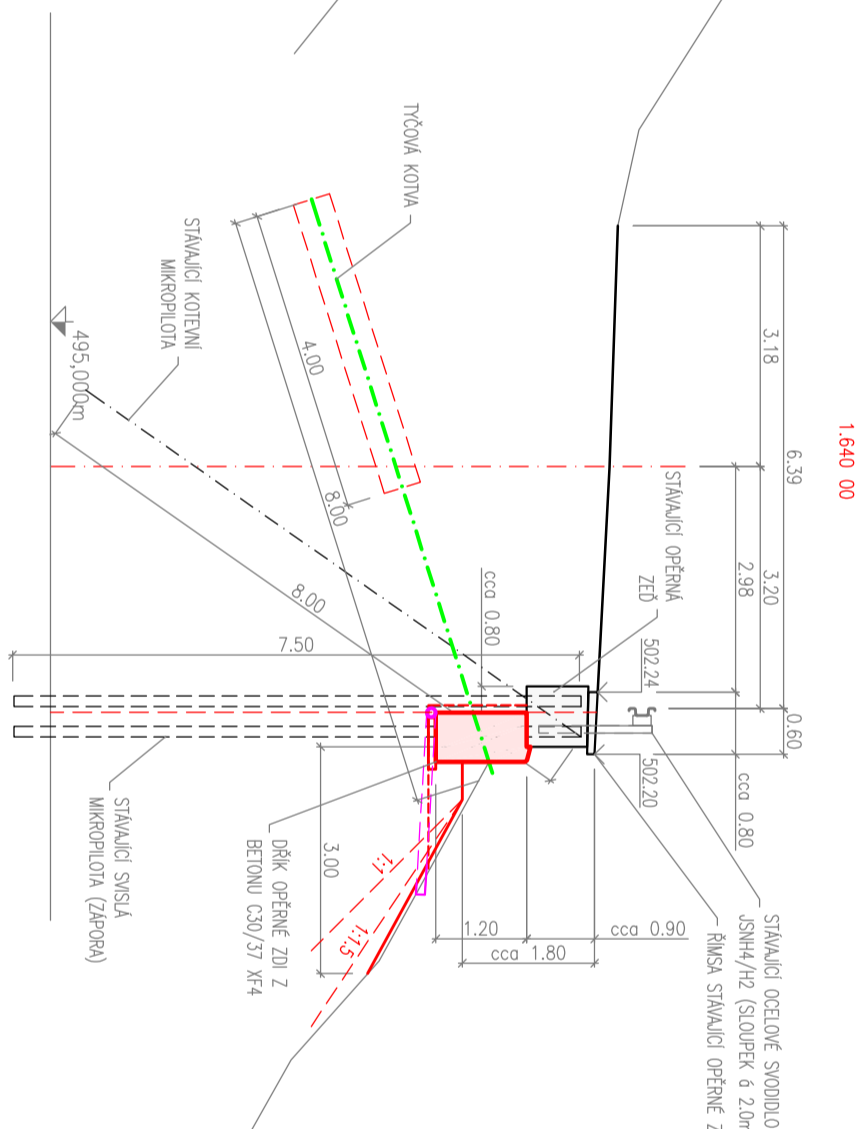
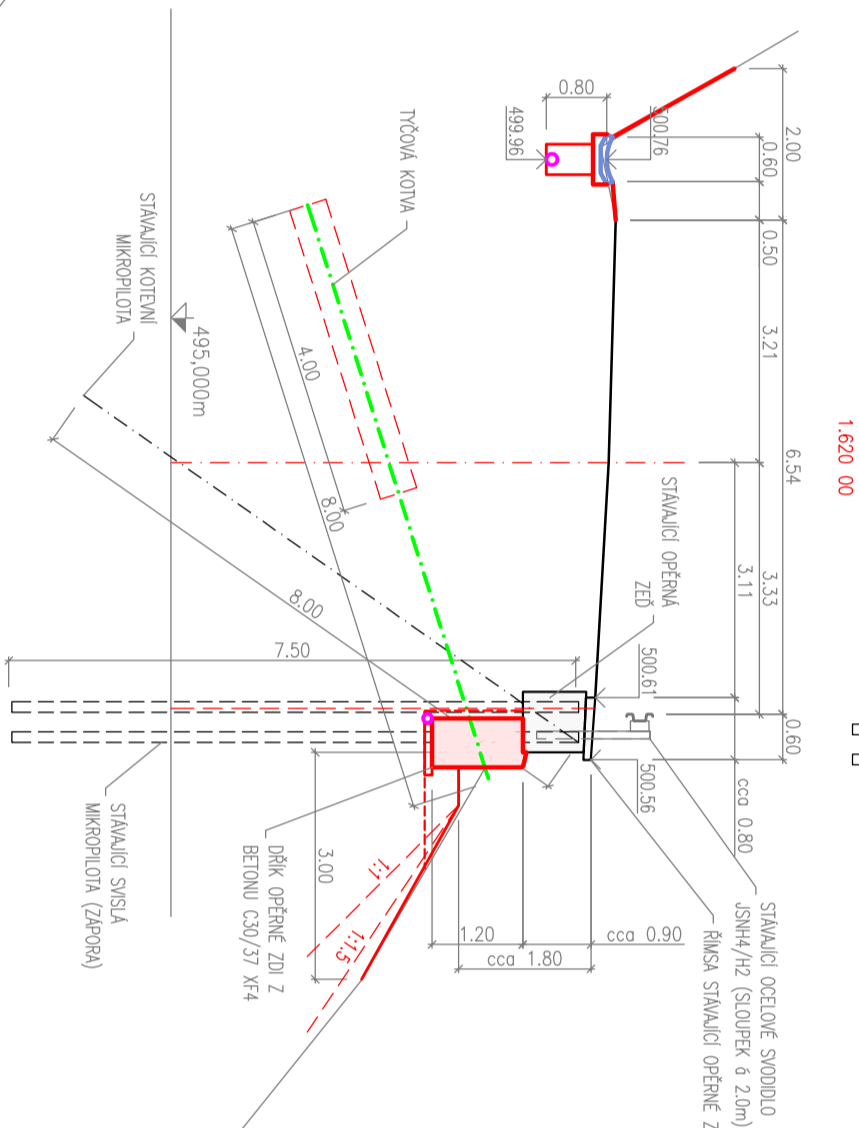
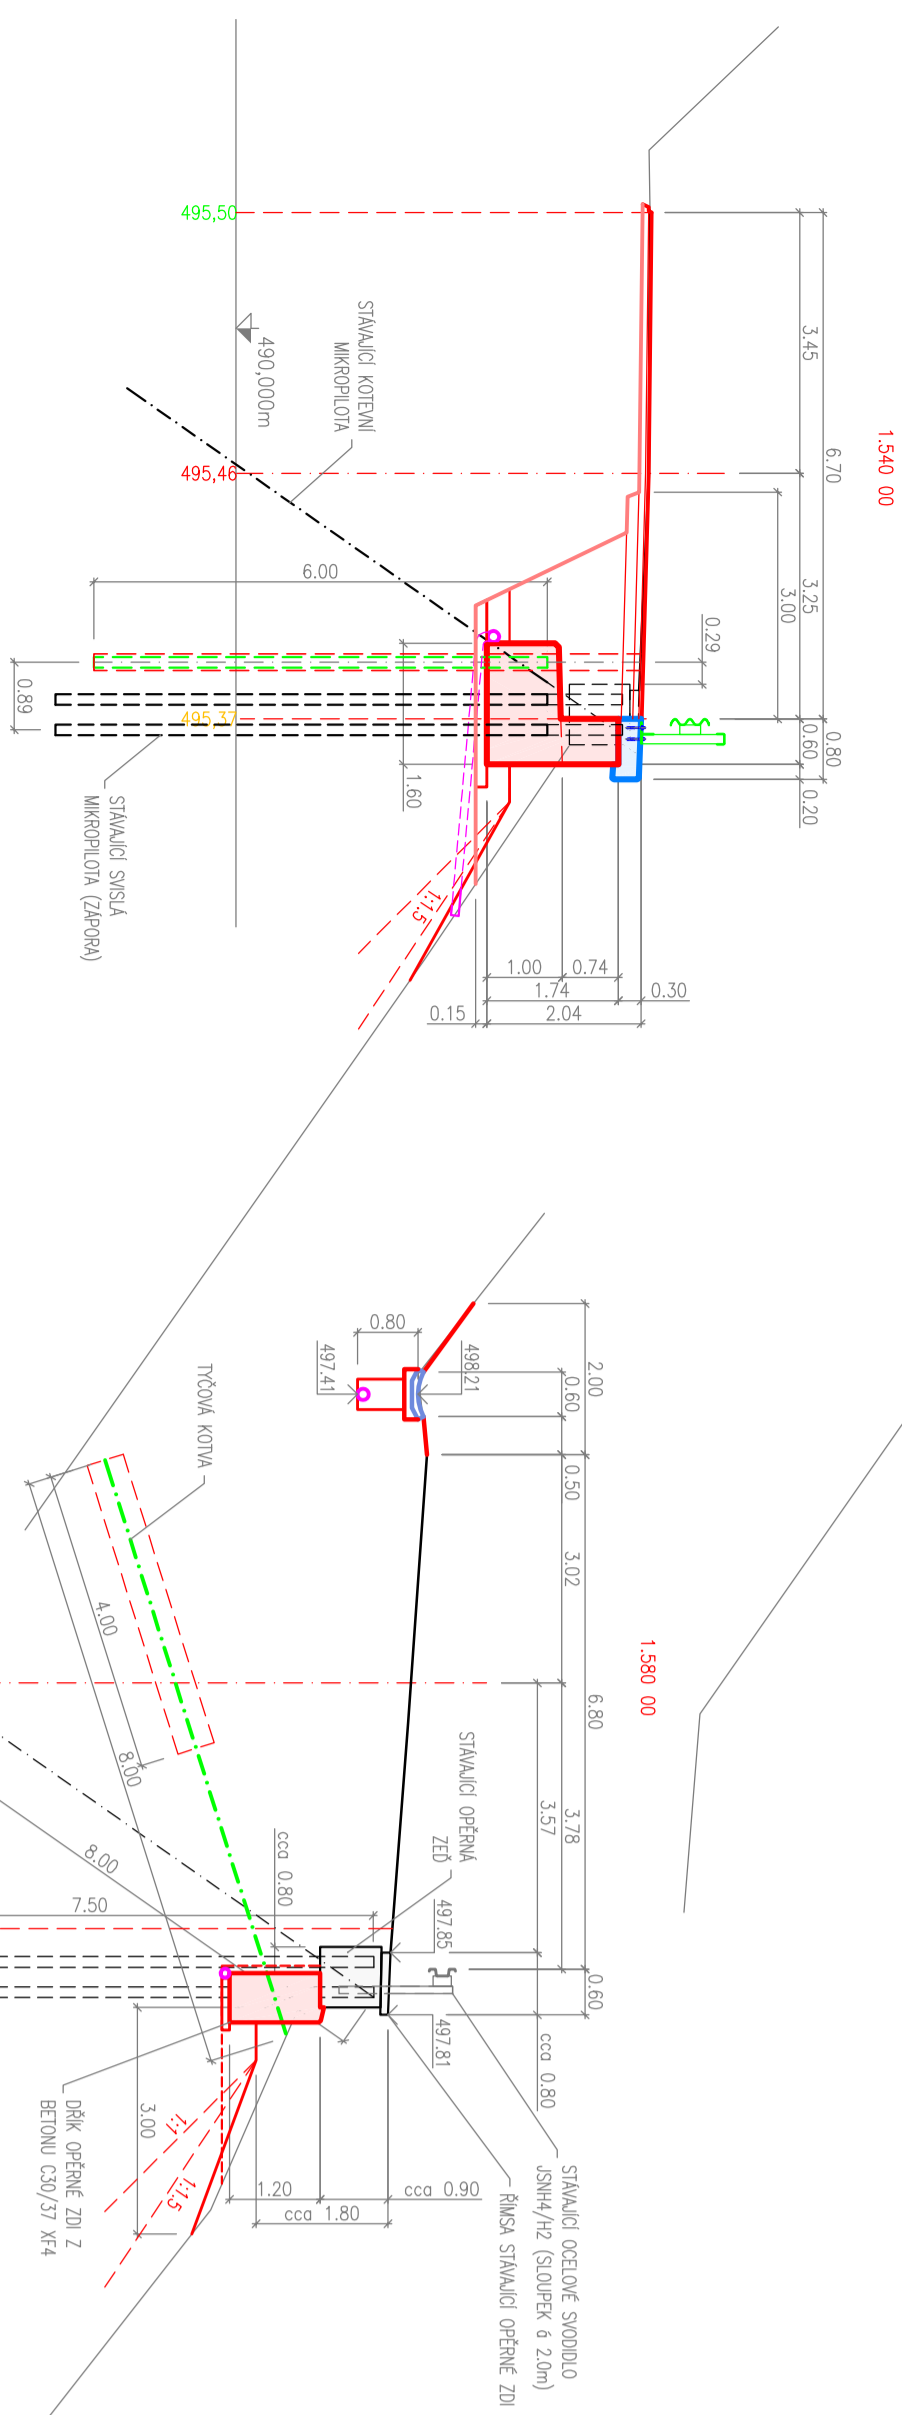
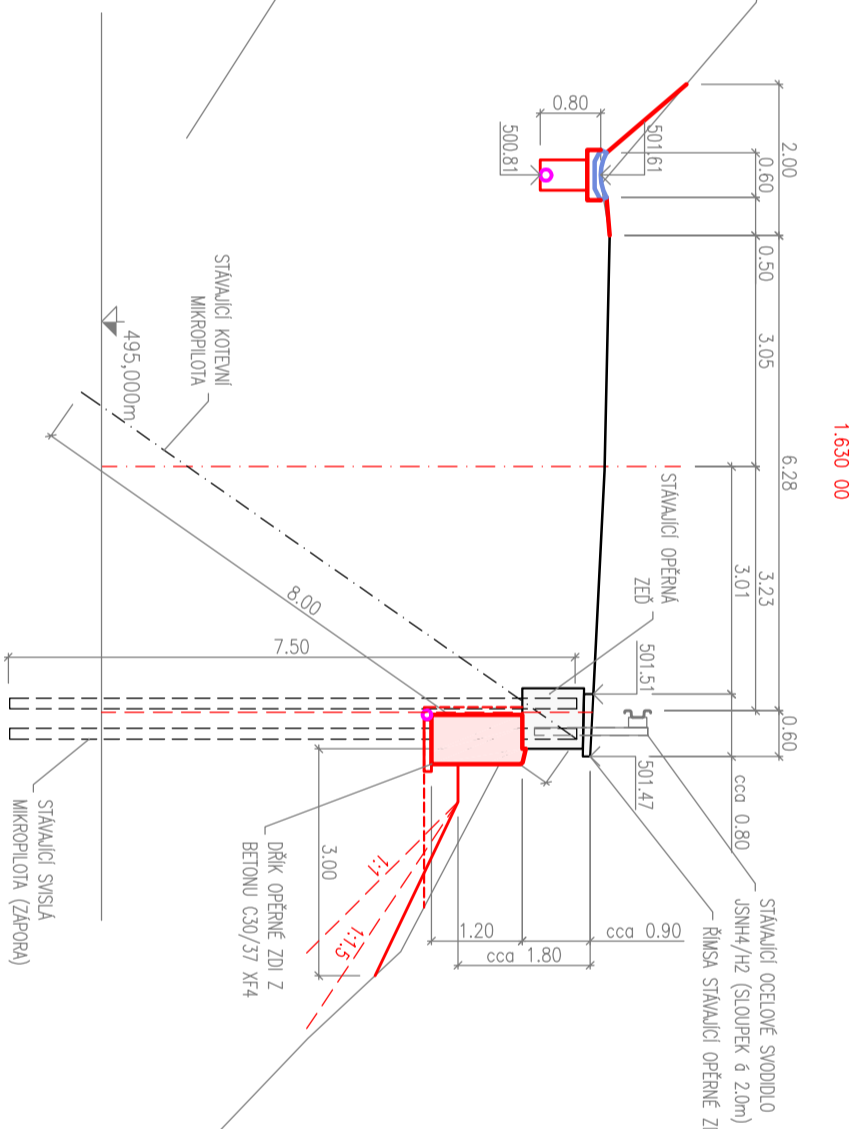
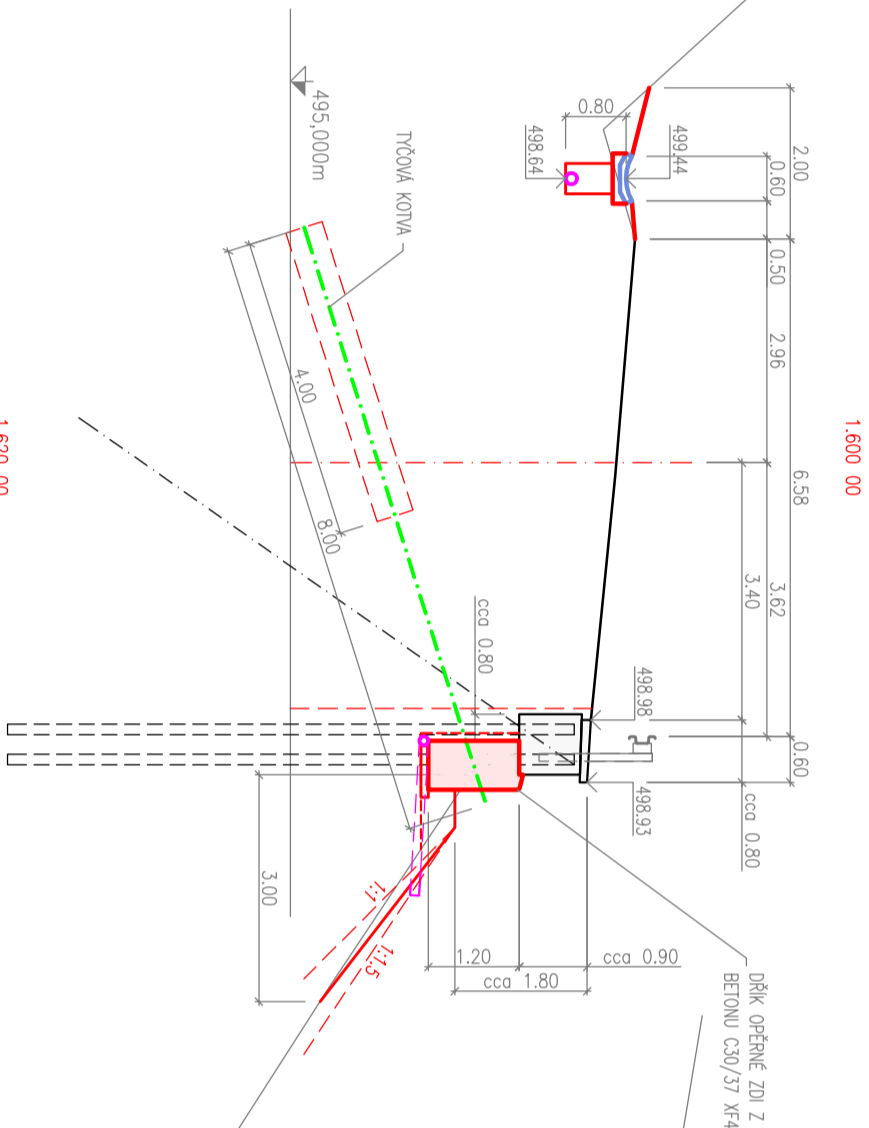


PŘÍČNÉ ŘEZY I.

III/21036 Statické zajištění silnice Oloví – Boučí, 2. etapa

MĚŘÍTKO 1:100

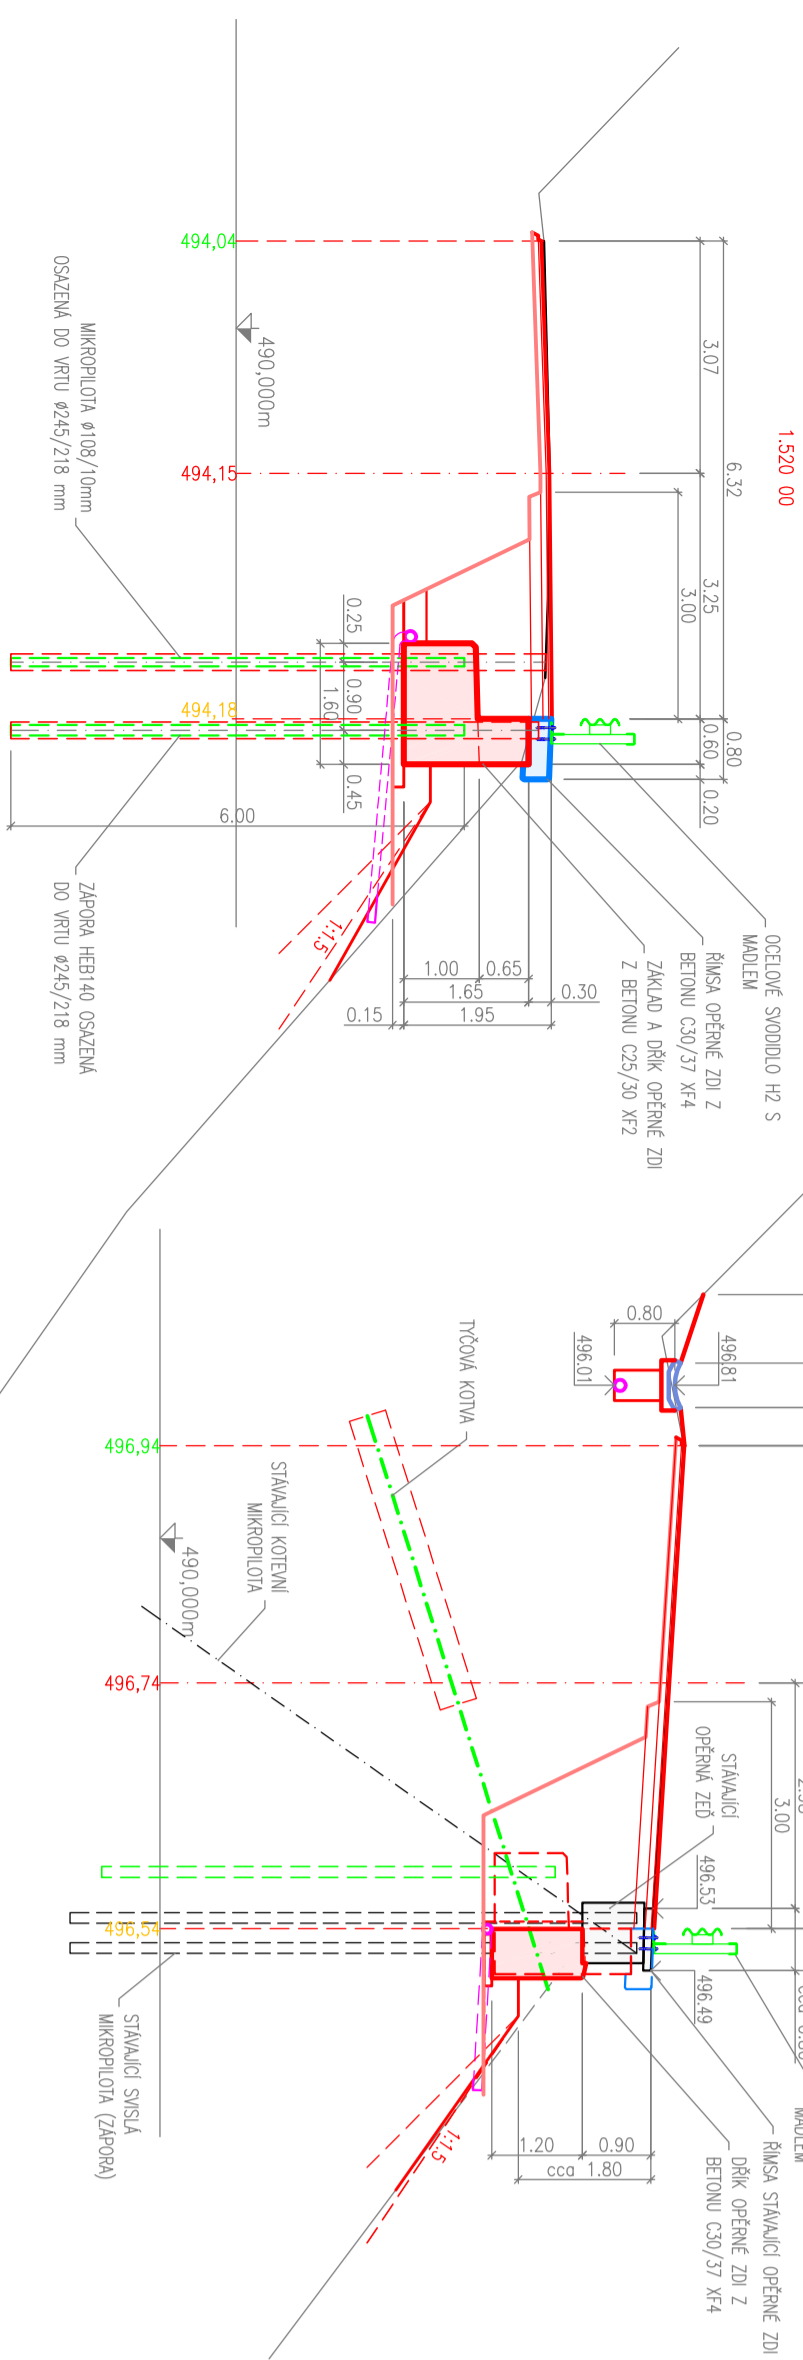

Osoba, proj.:	Ing. Martin Komín
Výpracovatel:	Ing. Martin Komárek
Kontaktní:	Bc. Michaela Sedláčková
Město:	Olaví, Boučí
Objednatel:	Krajská správa o údržbu silnic Karlovarského kraje
Adresa:	

III/21036 Statické zajištění silnice Olaví – Boučí, 2. etapa

Průběh:	PŘÍČINĚ ŘEZY I.
---------	-----------------

DOKUMENTACE K ZEMNÍ PRÁCI VE SMYSLU PŘÍSLUŠNÉ SMLOUVY O DÍLO, KOPÍROVÁNÍ A ROZŠŘŮVÁNÍ PRÁCE NEPŘECHÁZÍ SOUHLASEM AŽ CONSUL SPOL. S R.O.	
---	--

AZCONSULT®	
Křišská 12, 400 01 Jelf nad Labem spol. s r. o. tel.: 475 240 638, 475 689 123 fax: 475 689 214 E-mail: azconsul@azconsul.cz	
ČSN EN ISO 9001	

Zn. součtov.	
Formát:	4A4
Supern:	DUSP/PDPS
Č. zrk.:	22/445
Datum:	3.2024

Měřič:	Č. měřič:
1:100	D4.1