
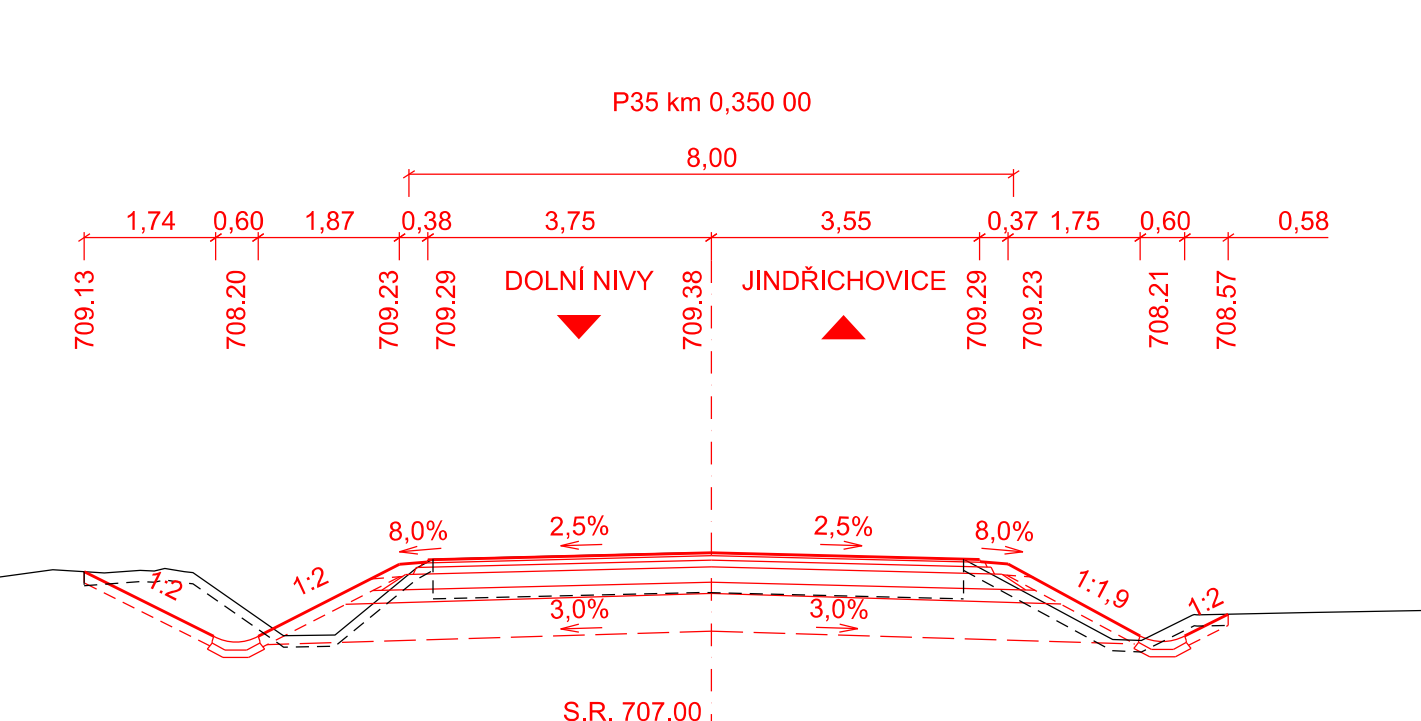
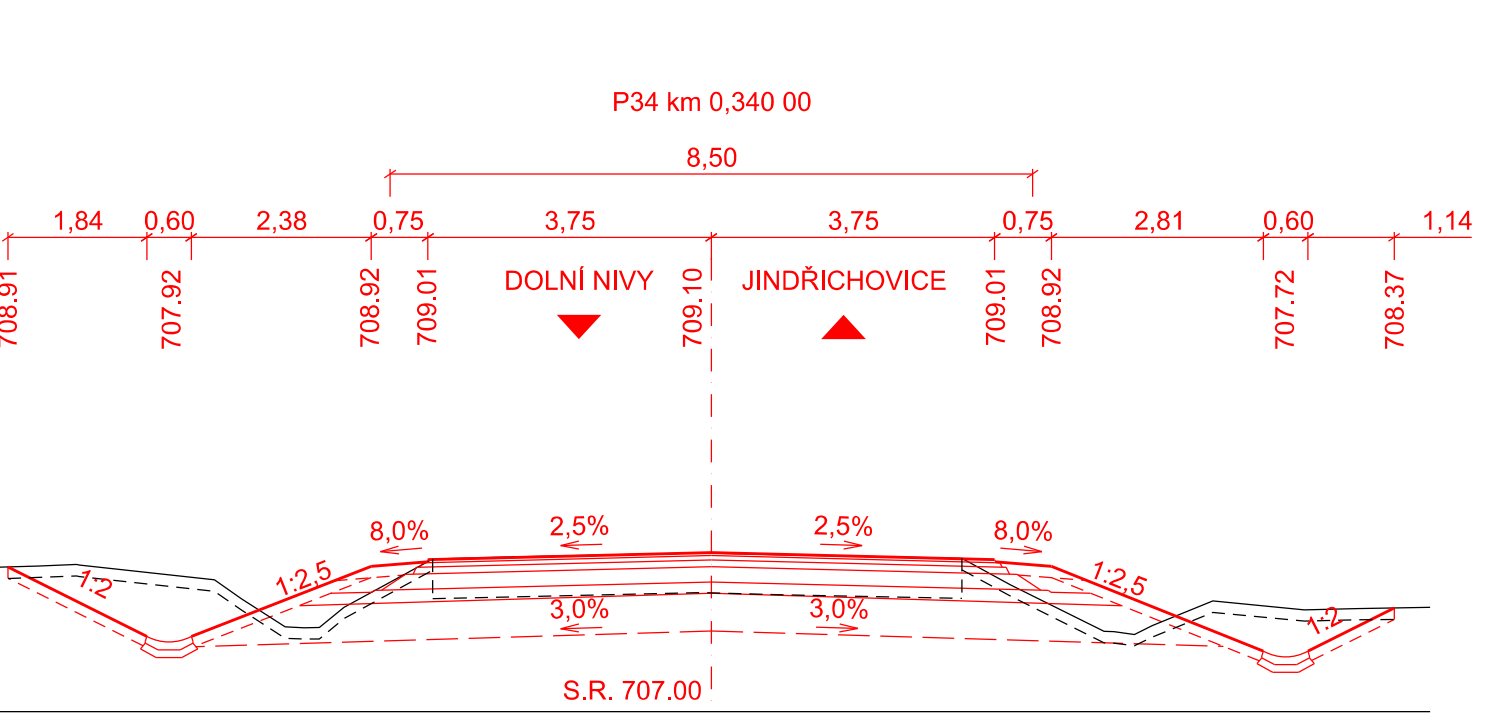
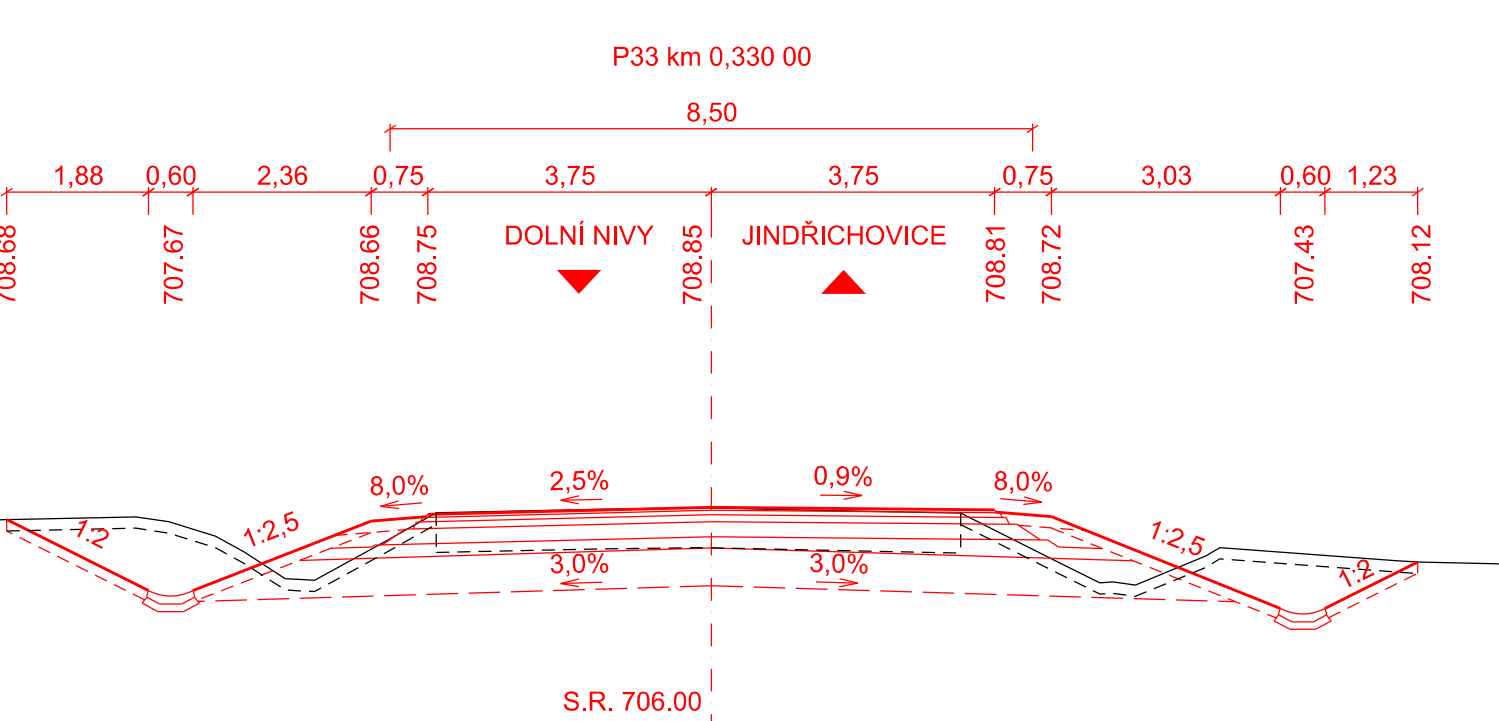
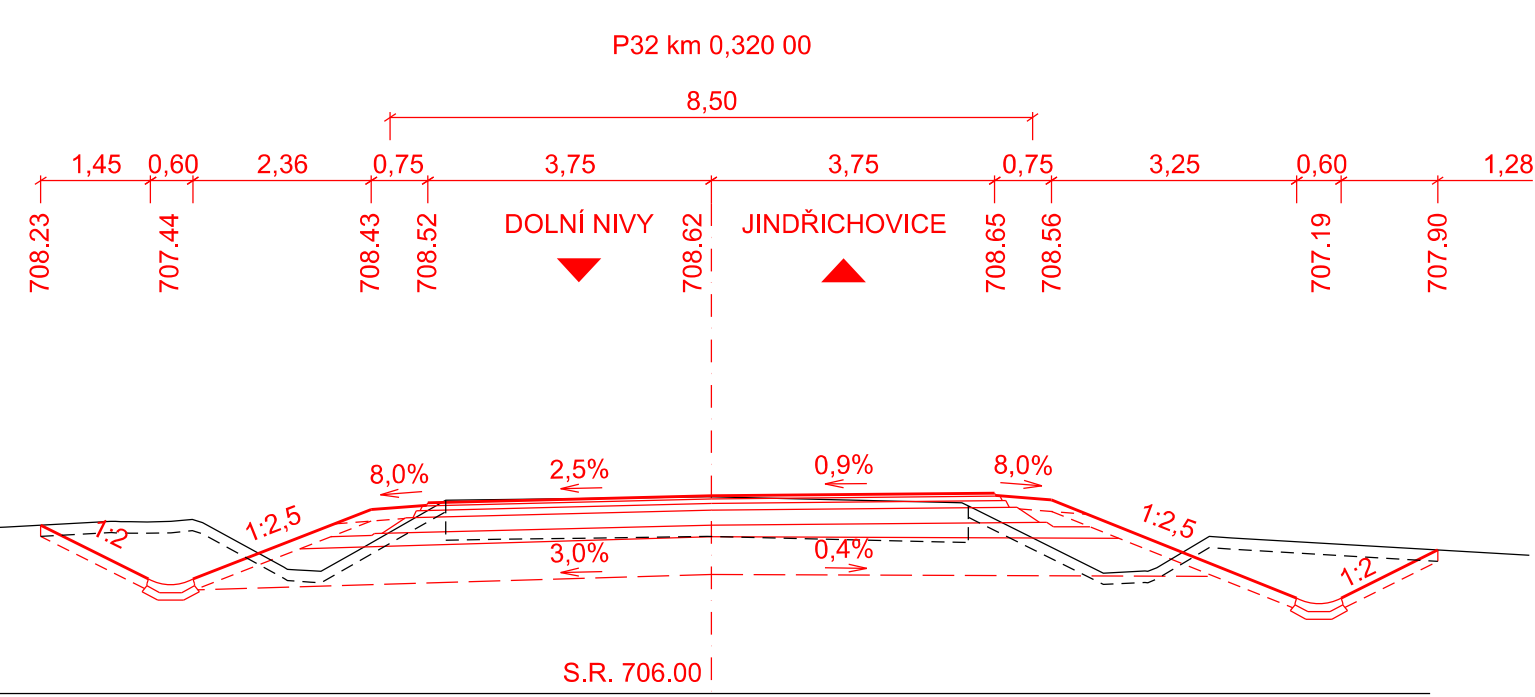
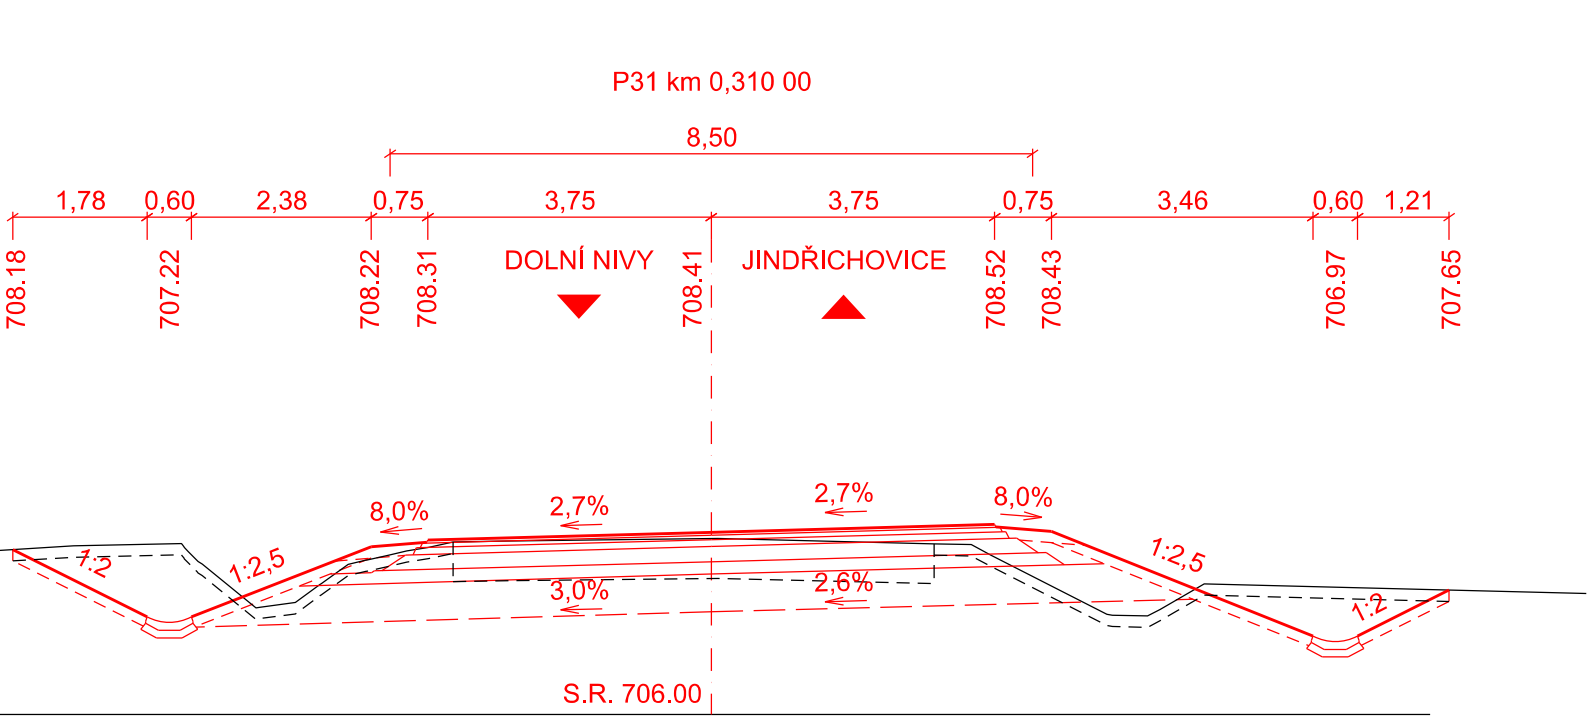
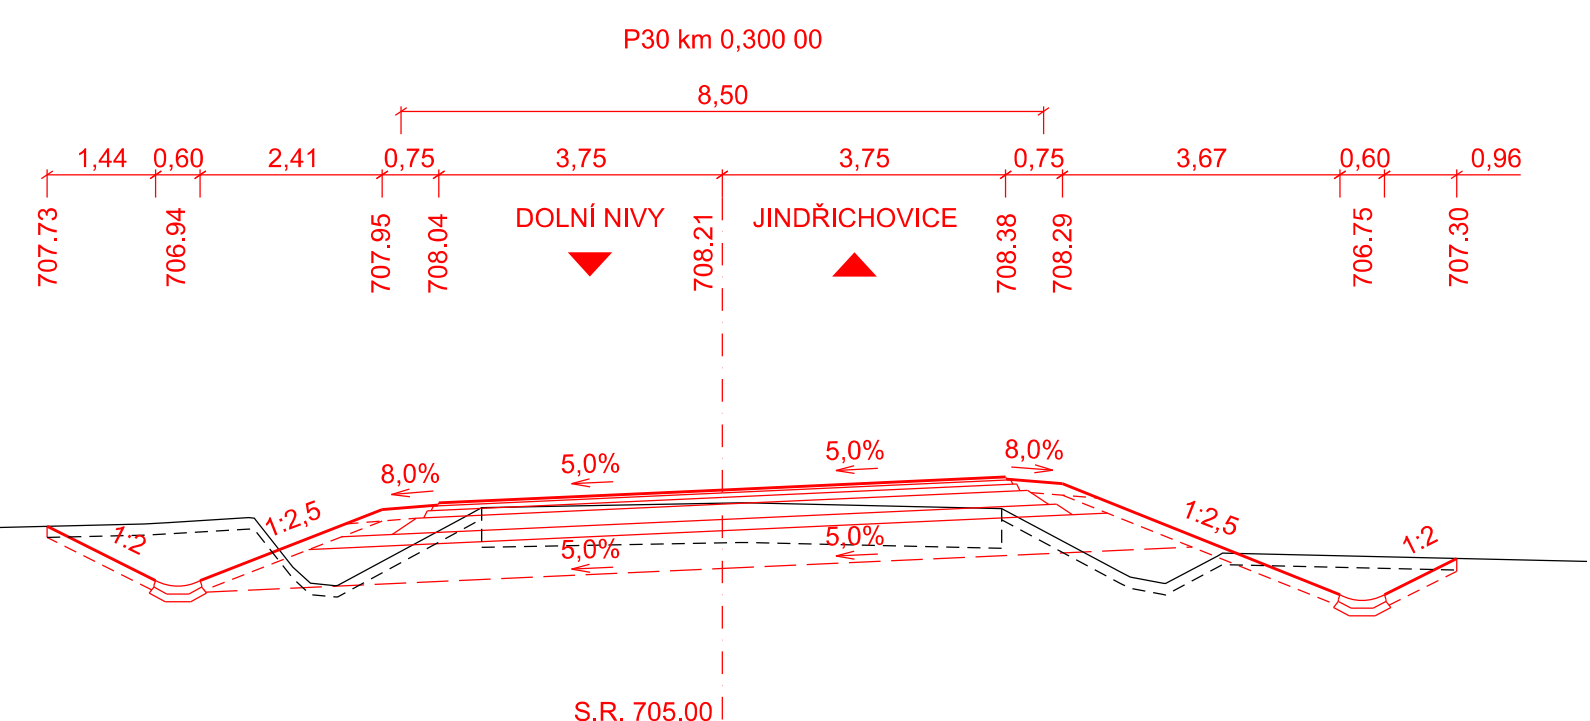
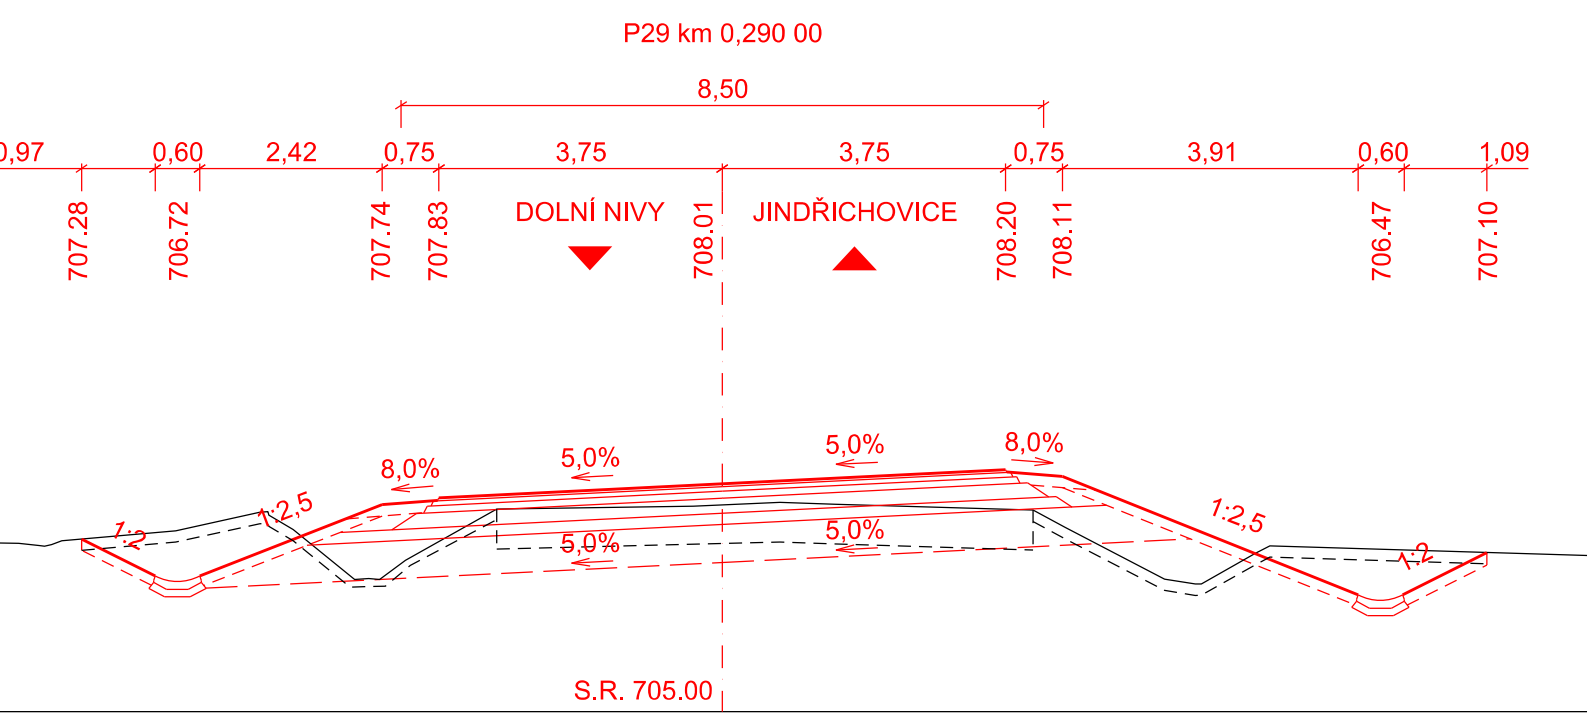
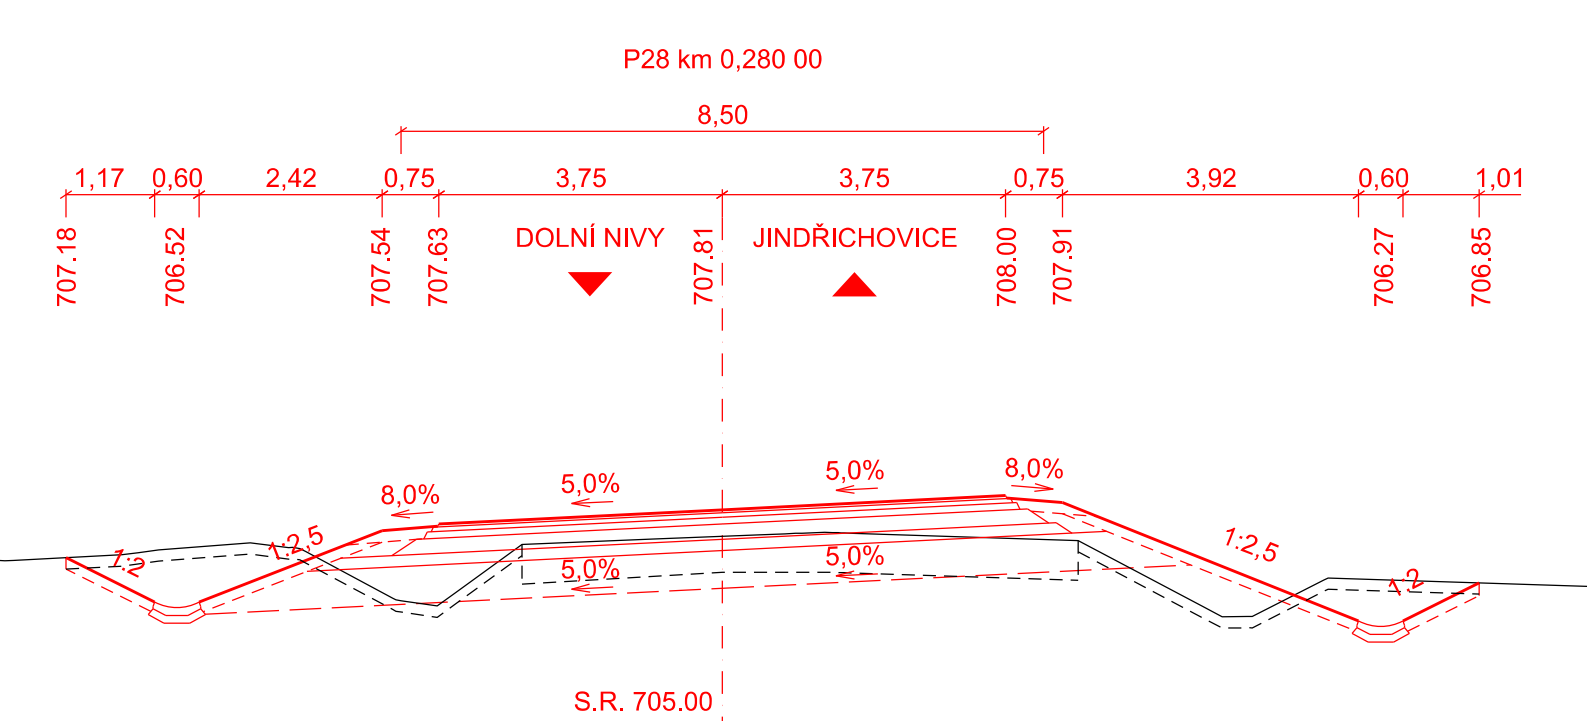
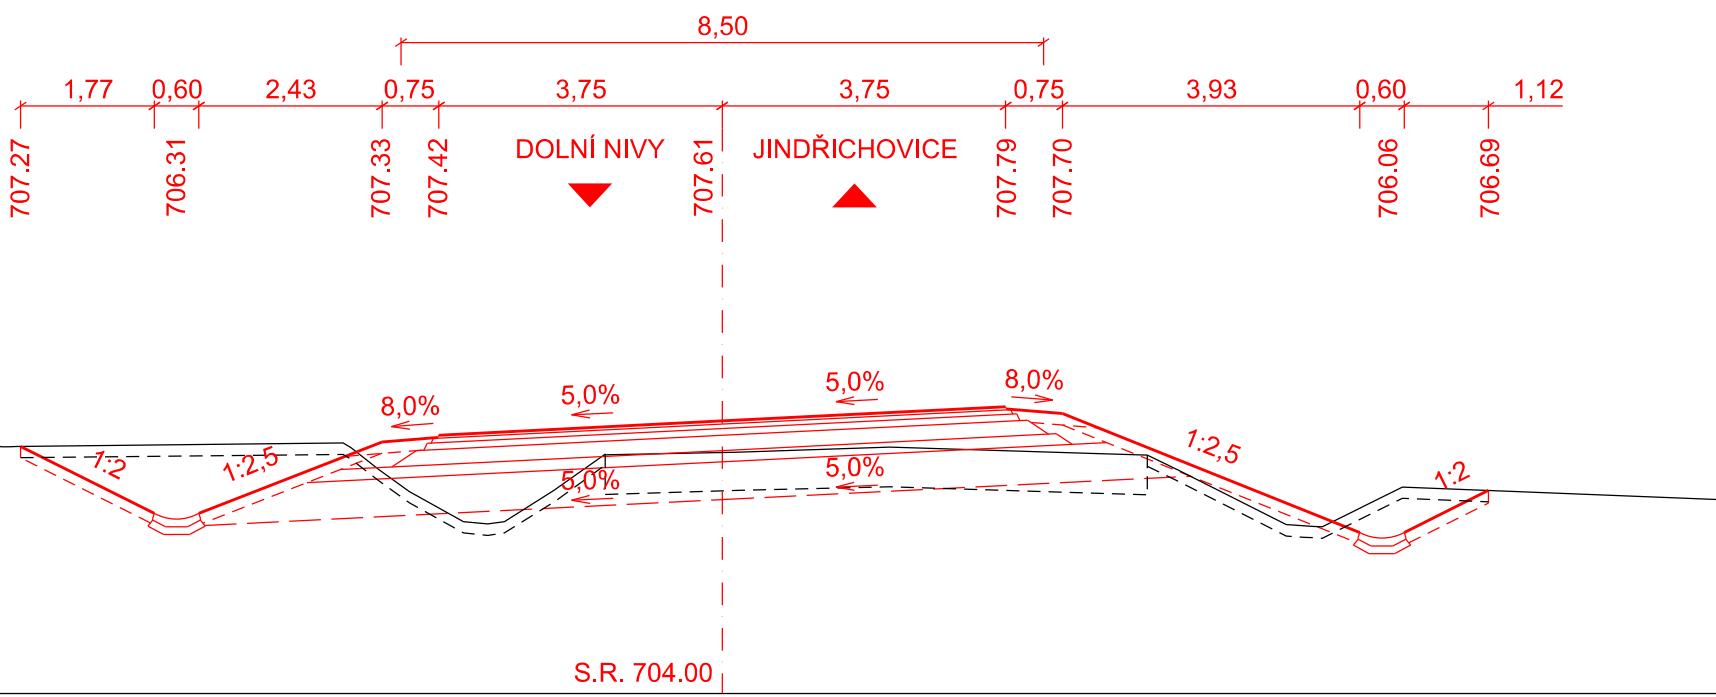
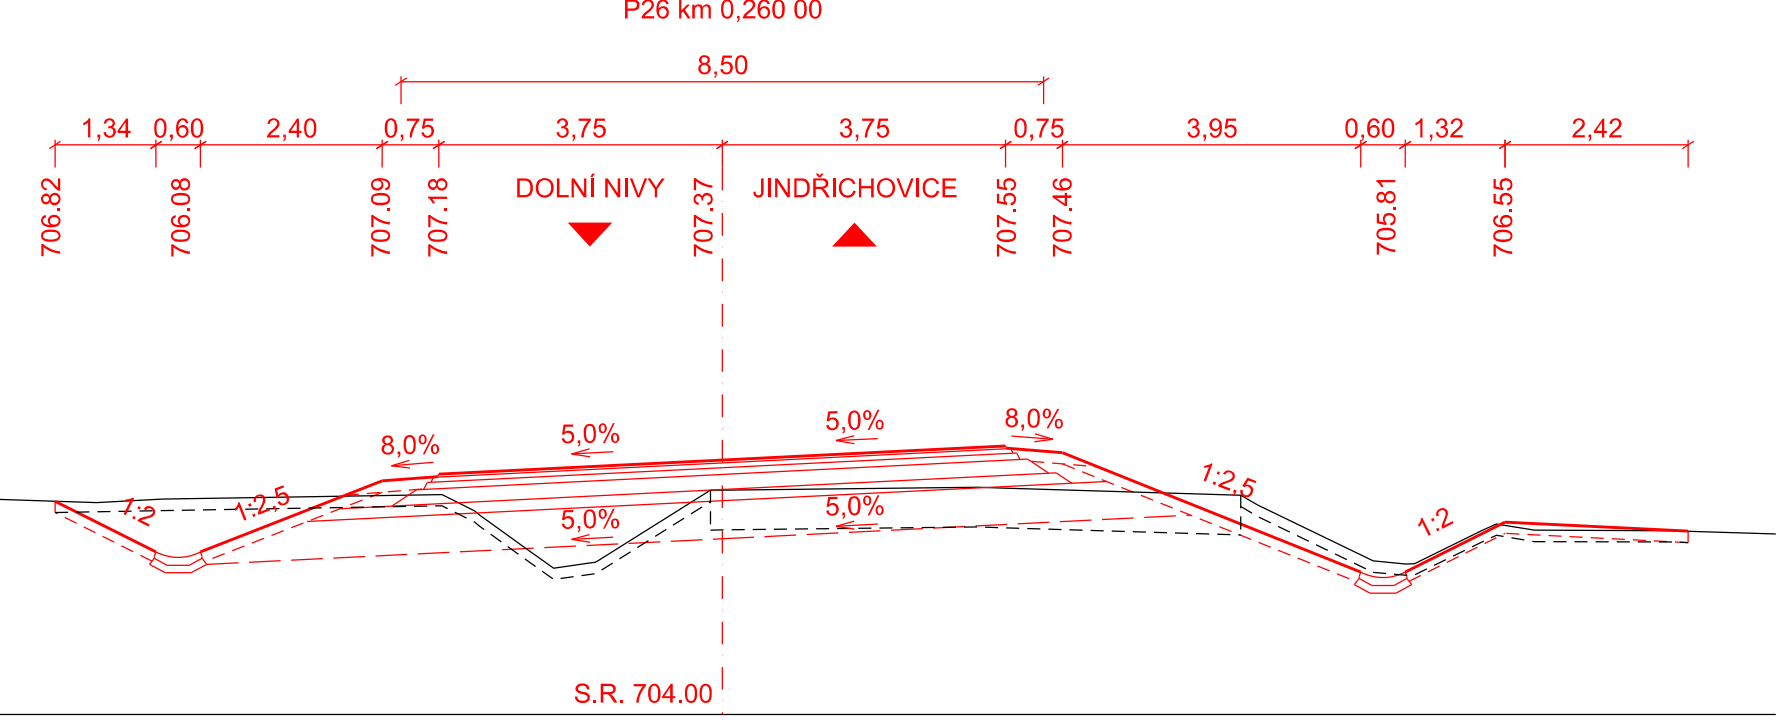
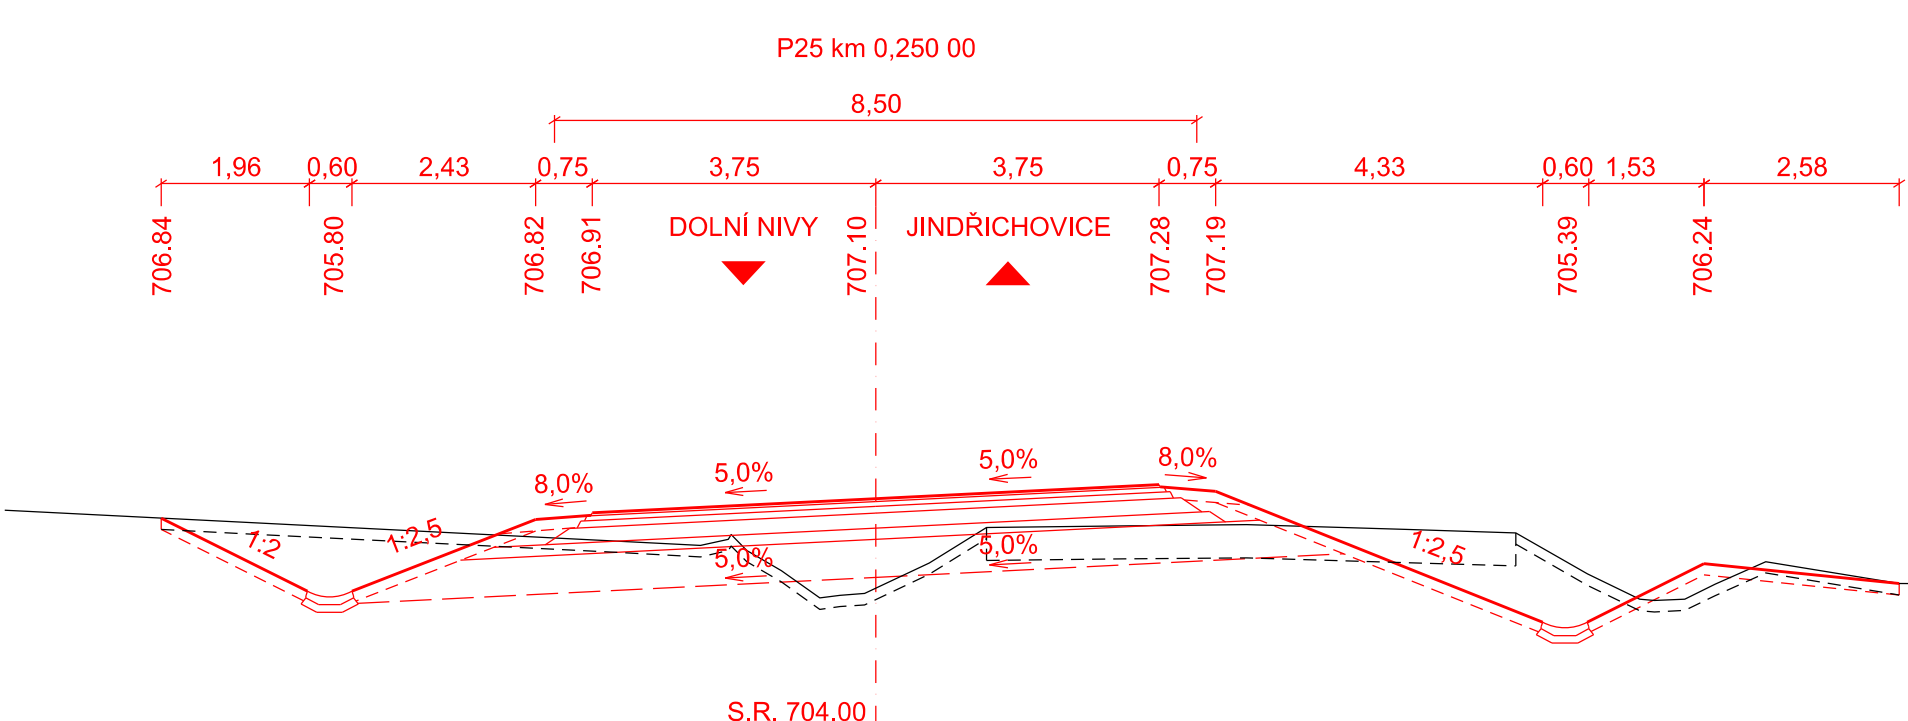
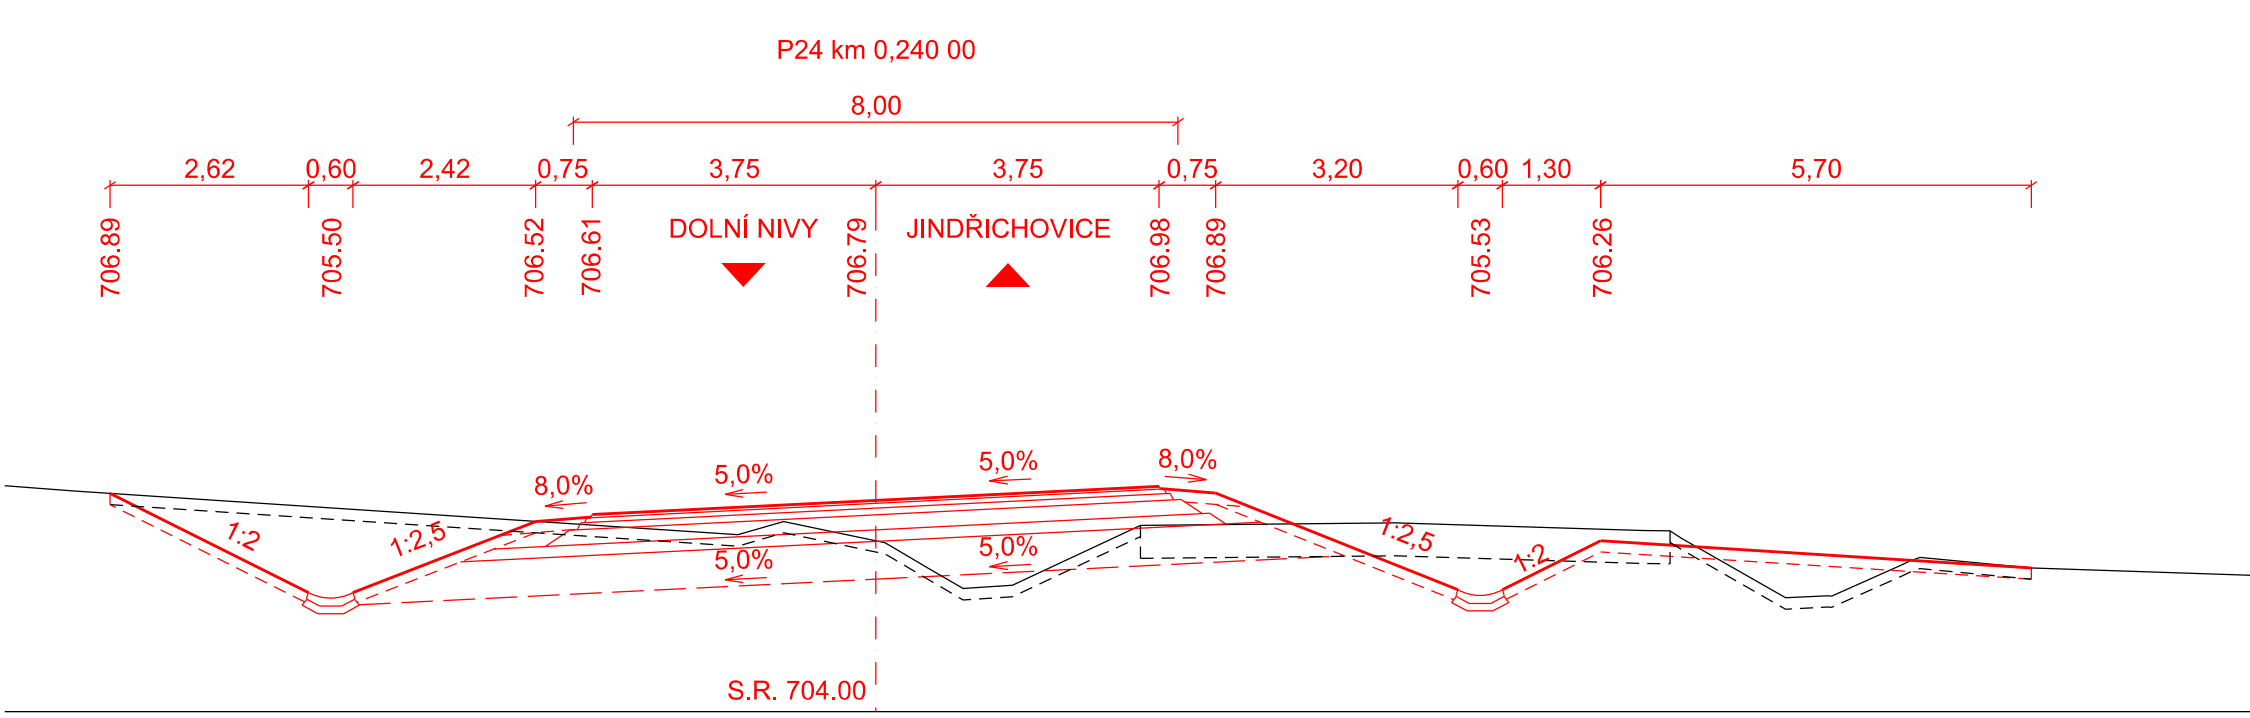
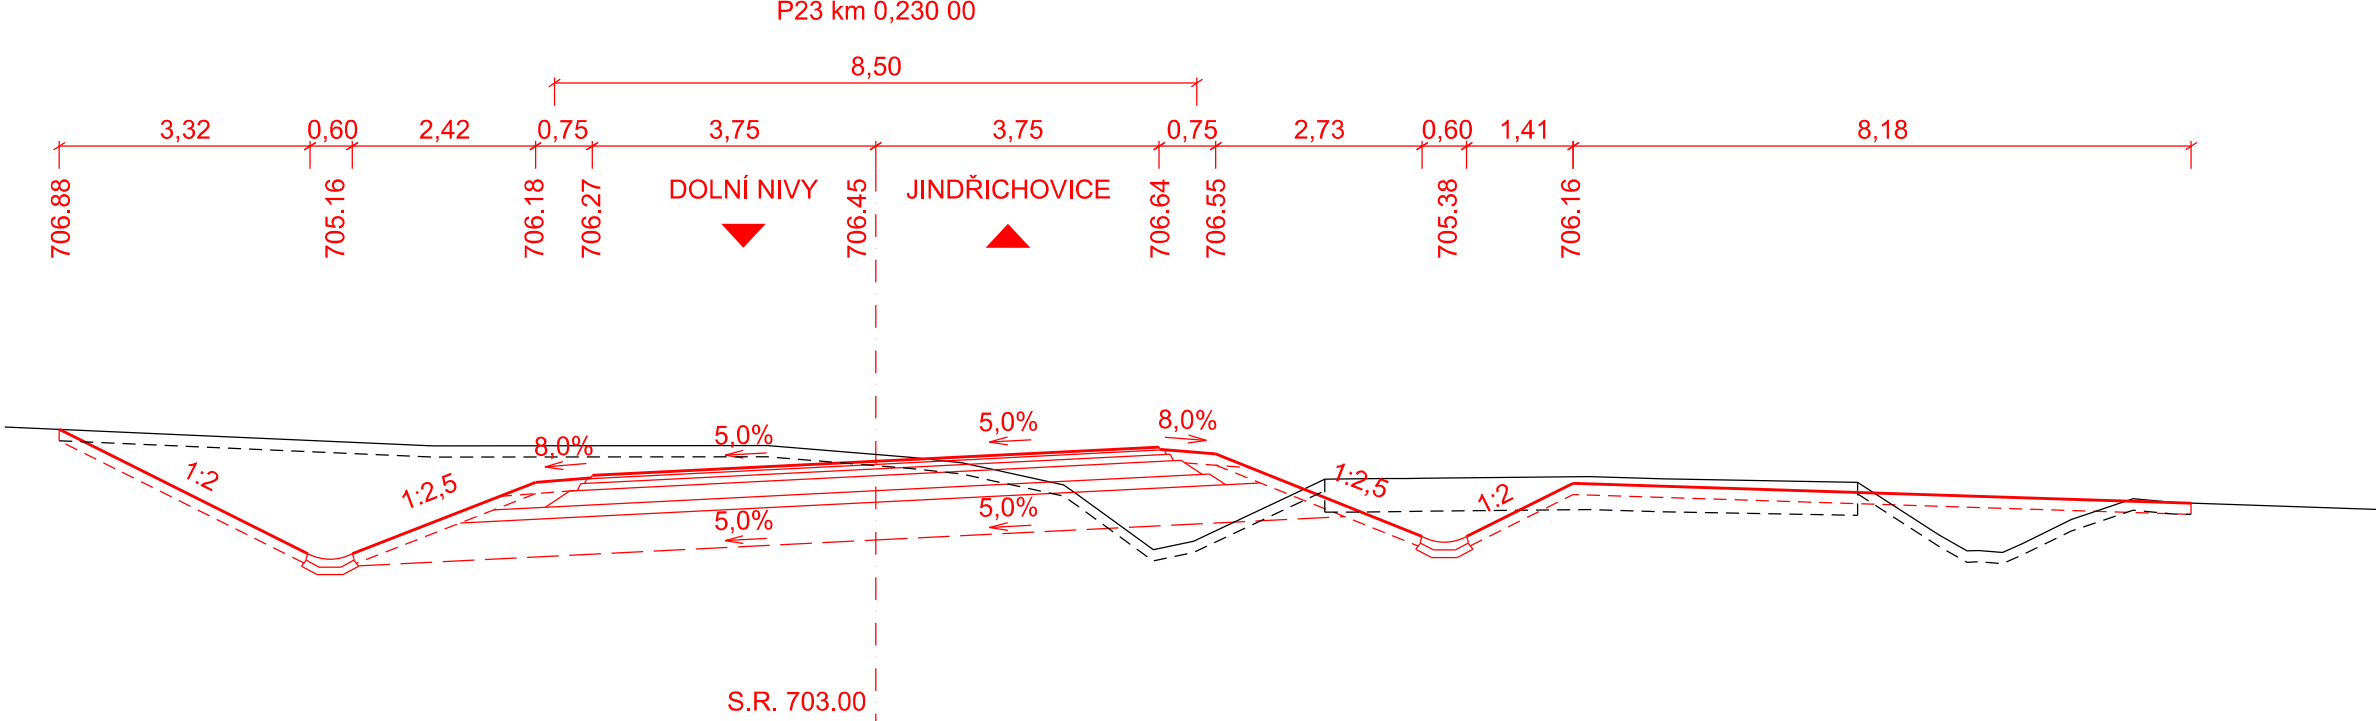
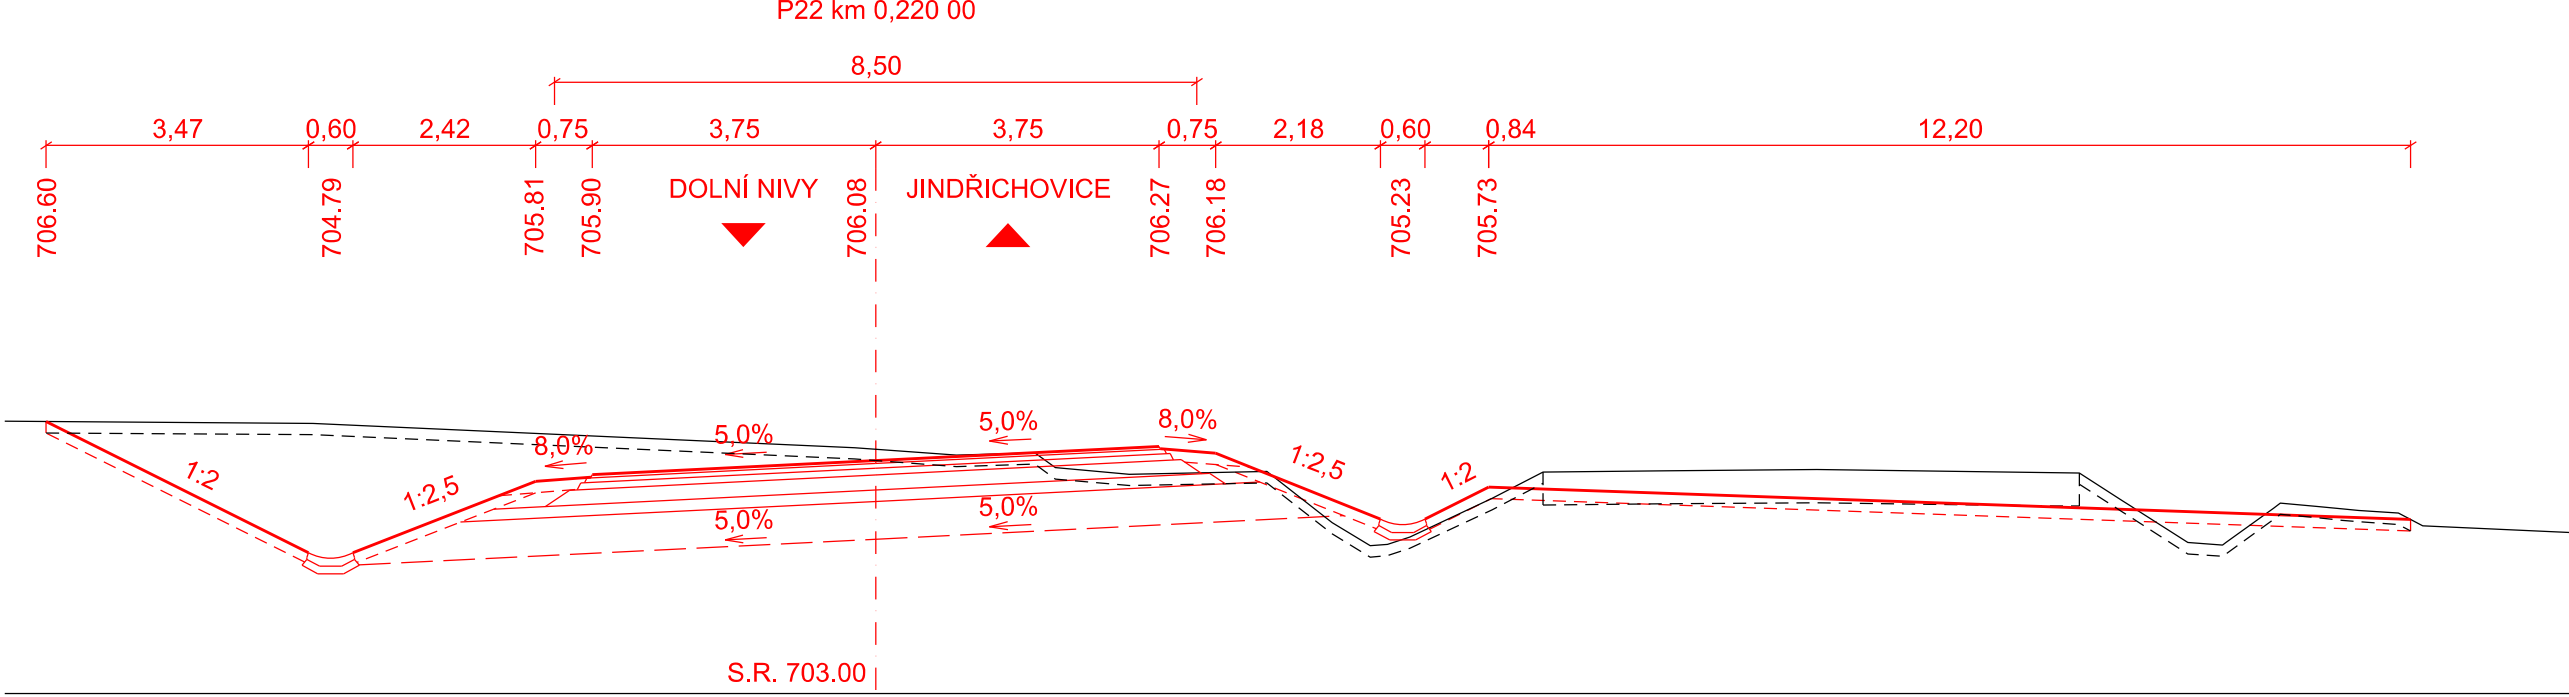
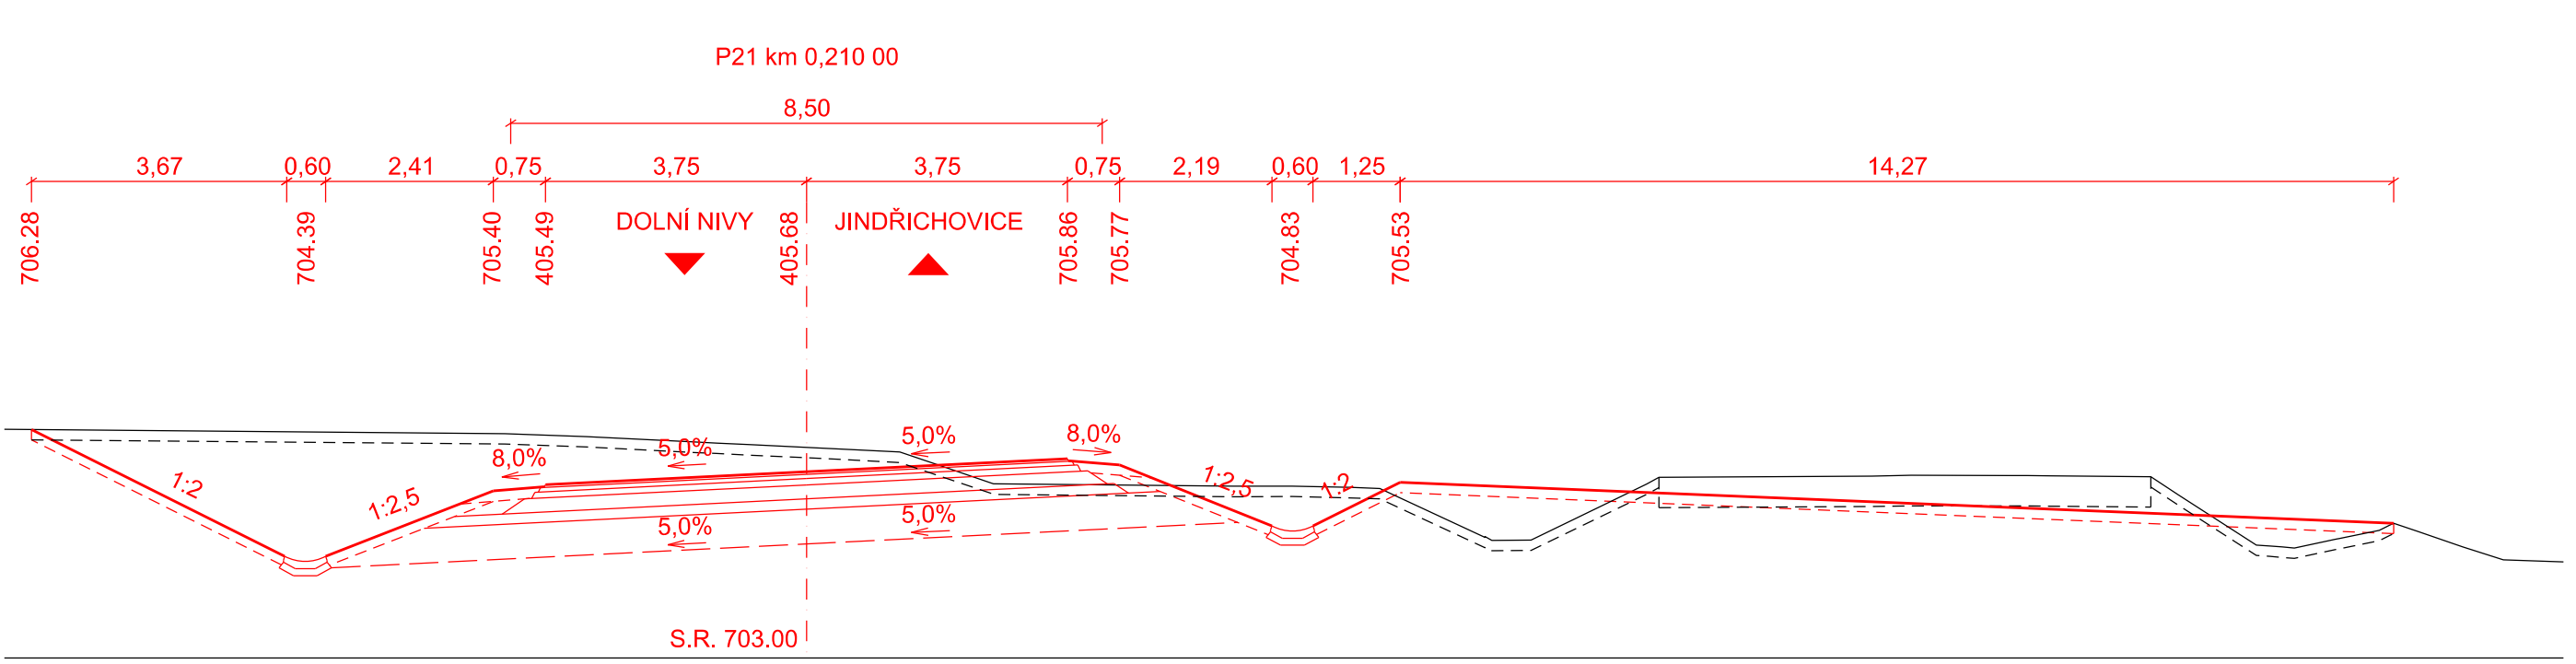
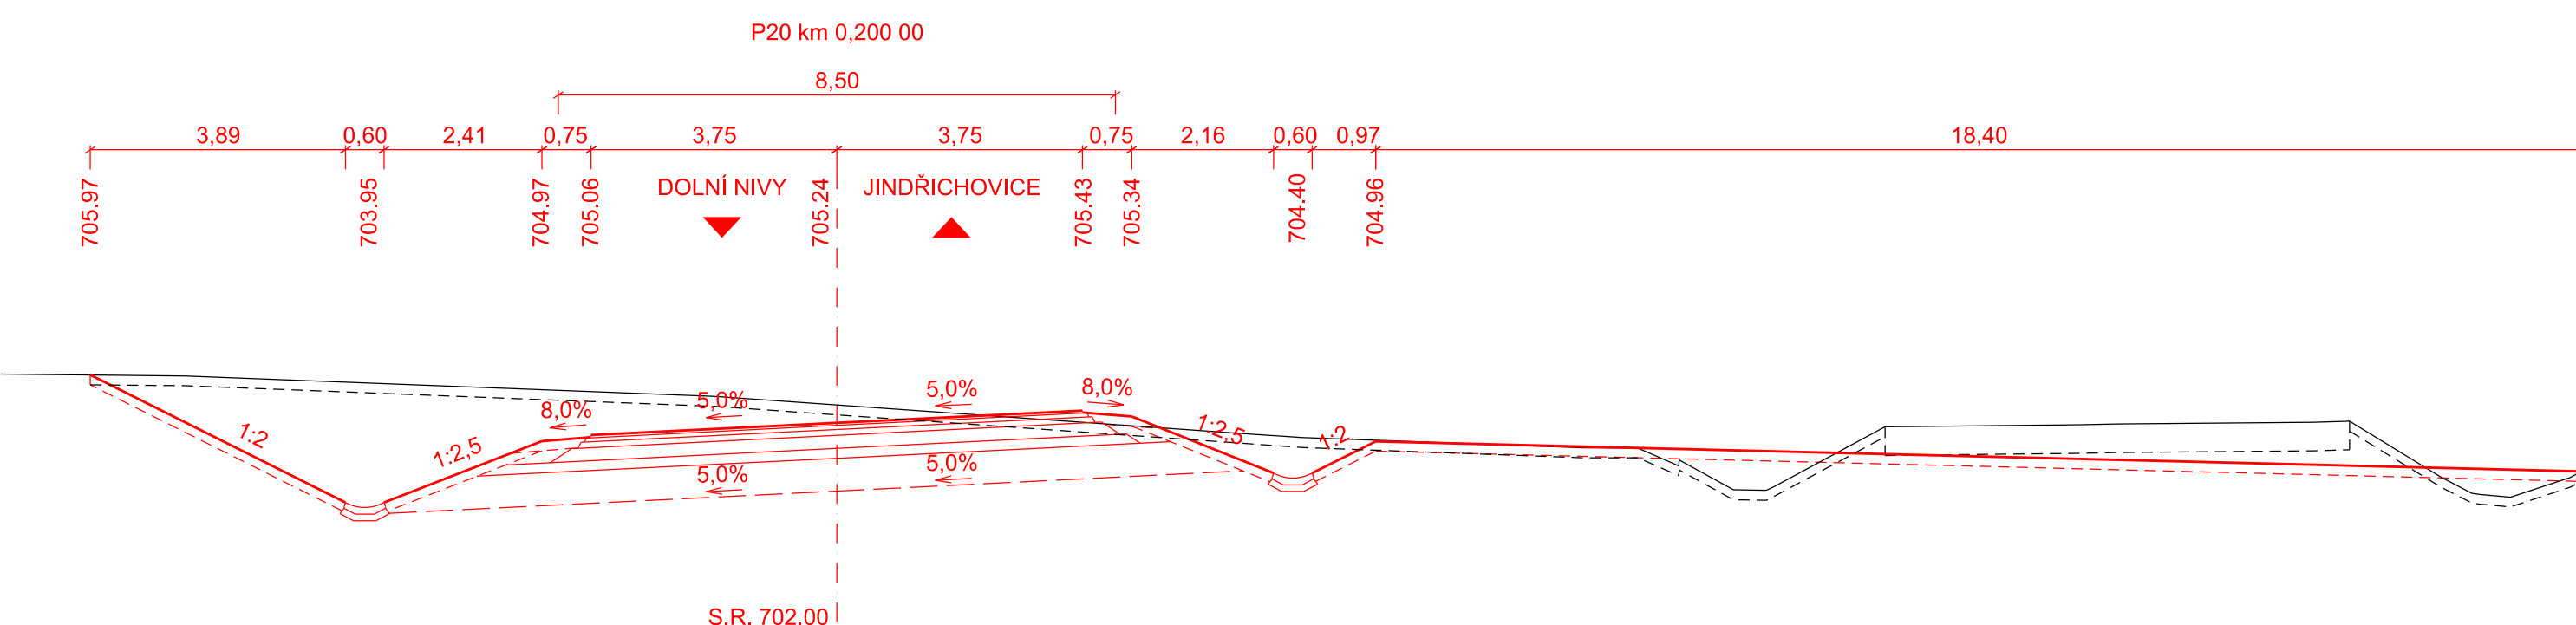
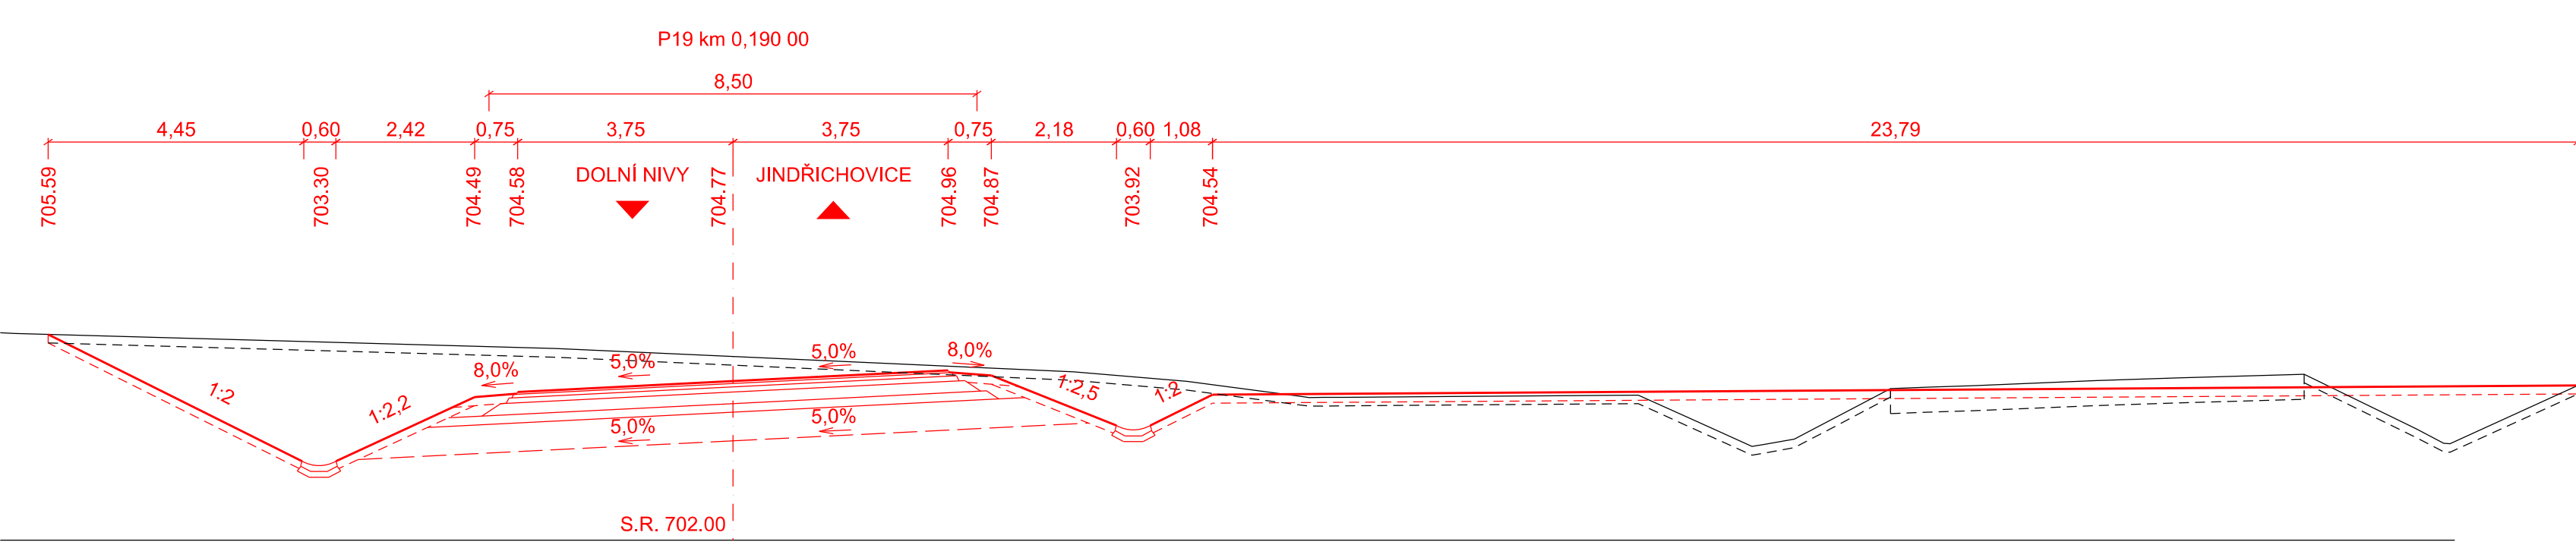
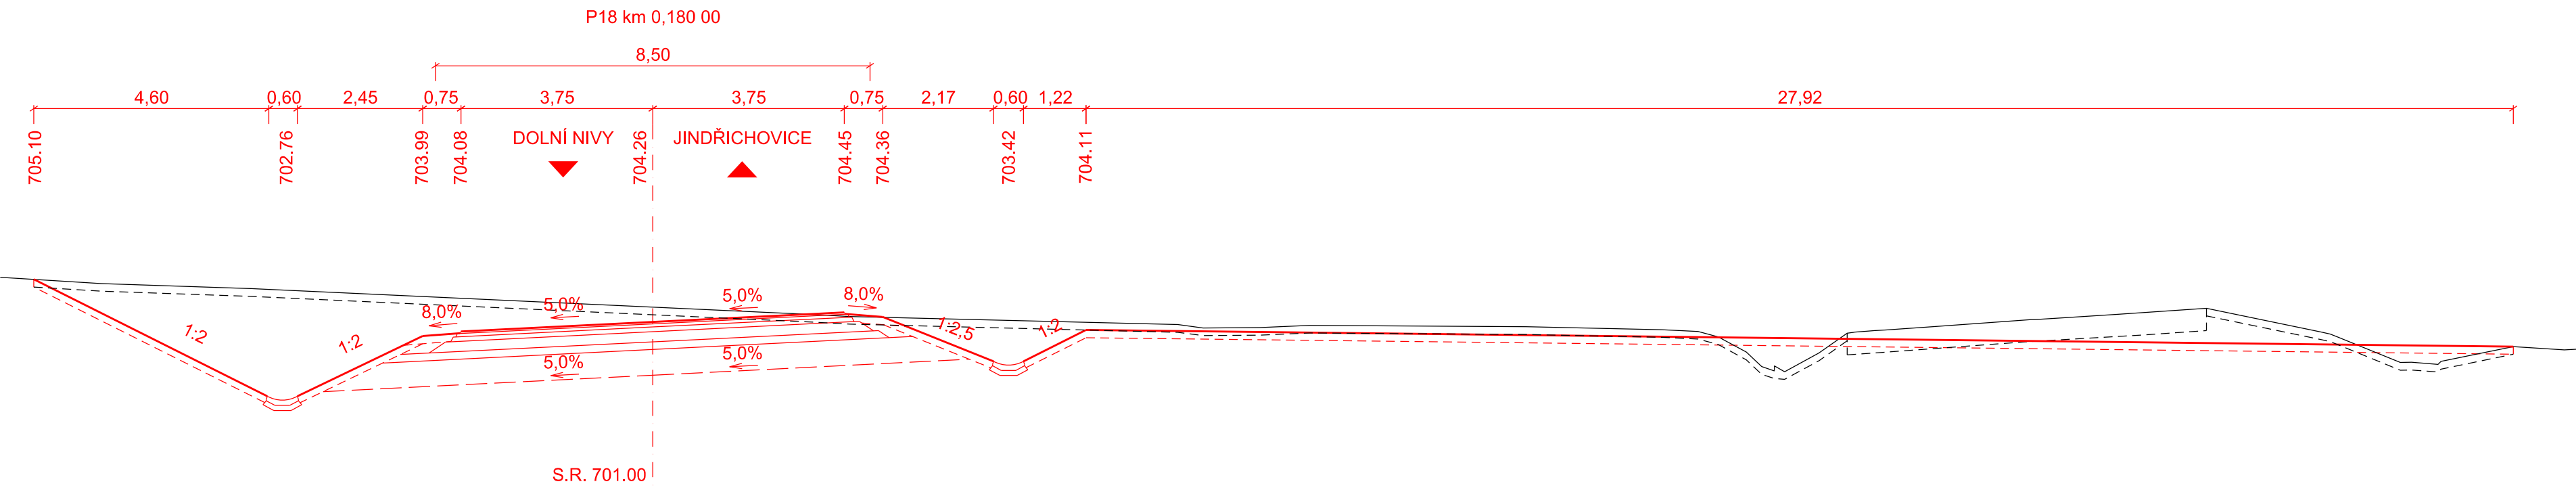
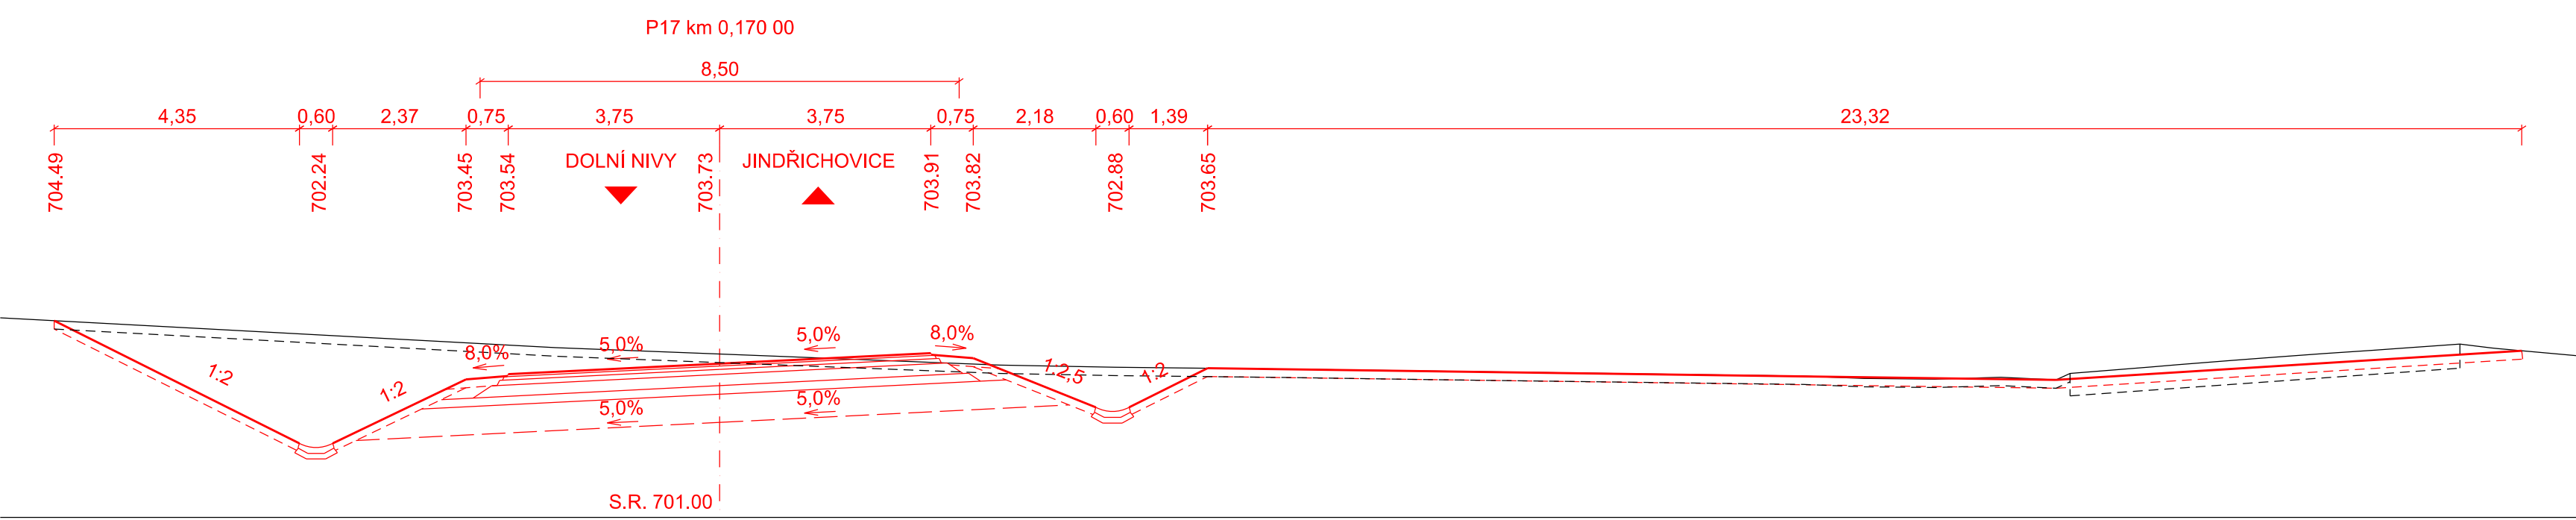


CHARAKTERISTICKÉ PŘÍČNÉ ŘEZY
M 1:100

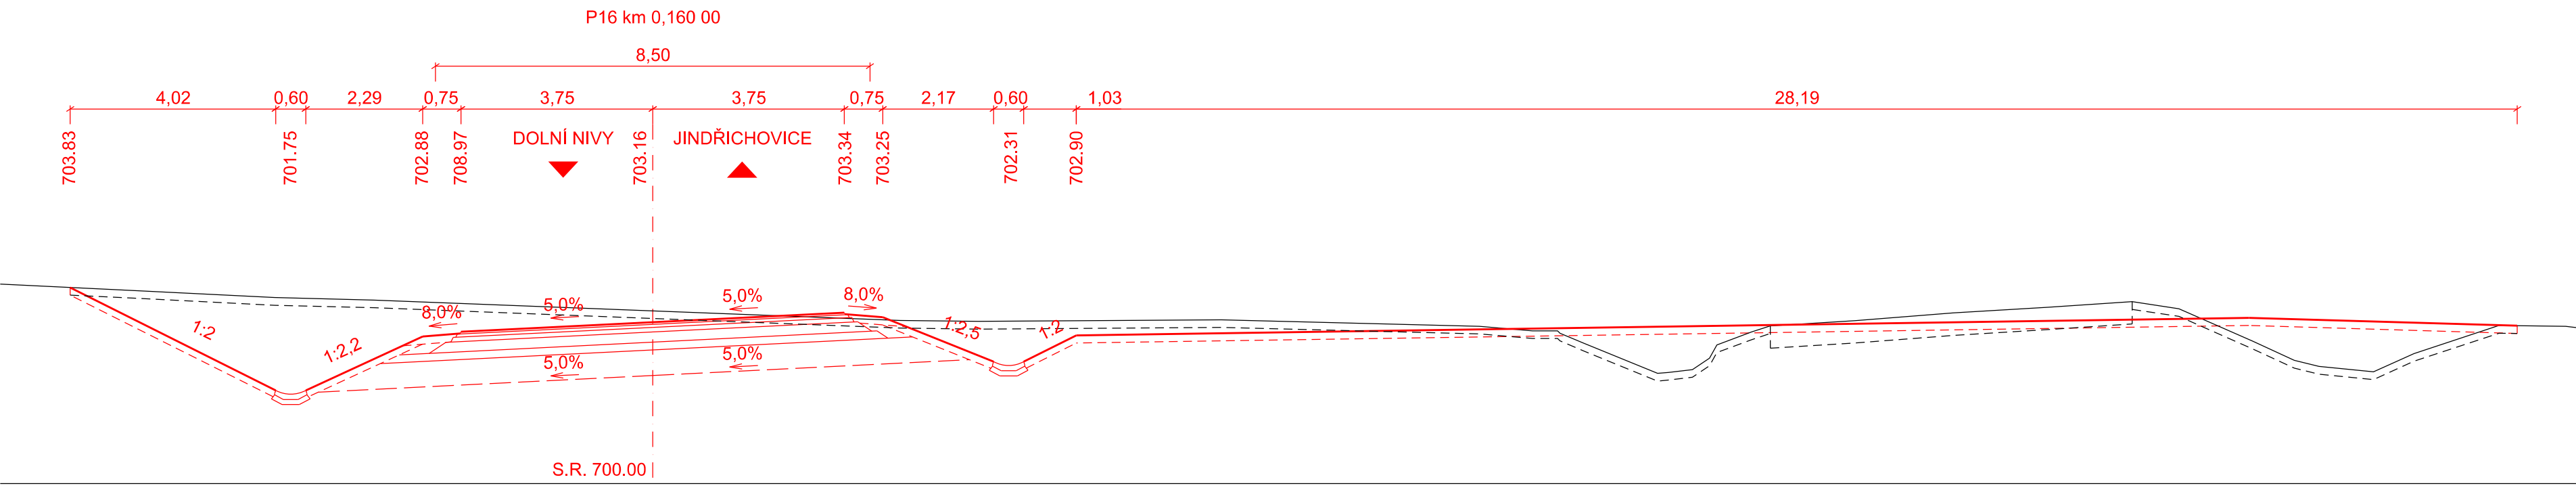

VÝŠKOVÝ SYSTÉM BpV

INVESTOR

KRAJSKÁ SPRÁVA A ÚDRŽBA SILNIC
KARLOVARSKÉHO KRAJE

Chelva 282
356 01 Sokolov

Krajská správa a údržba silnic
Karlovarského kraje s.r.o.

SO 101 MODERNIZACE SILNICE II/210

STAVBA		II/210 MODERNIZACE SILNICE DOLNÍ NIVY - JINDŘICHOVICE		S.A.W. CONSULTING s.r.o.	
VYPRACOVAL		ZODPOVĚDNÝ PROJEKTANT		INVESTOR	
ING. JIŘÍ HENYCH		ING. JIŘÍ HENYCH		KSUS KK	
STUPEN		MĚŘITKO		ZAKÁZKOVÉ ČÍSLO	
PŘÍLOHA		CHARAKTERISTICKÉ PŘÍČNÉ ŘEZY KM 0,160 - 0,360		062023	
				DUSHPDPS	
				1:100	
				D.1.2	
				6.2	