


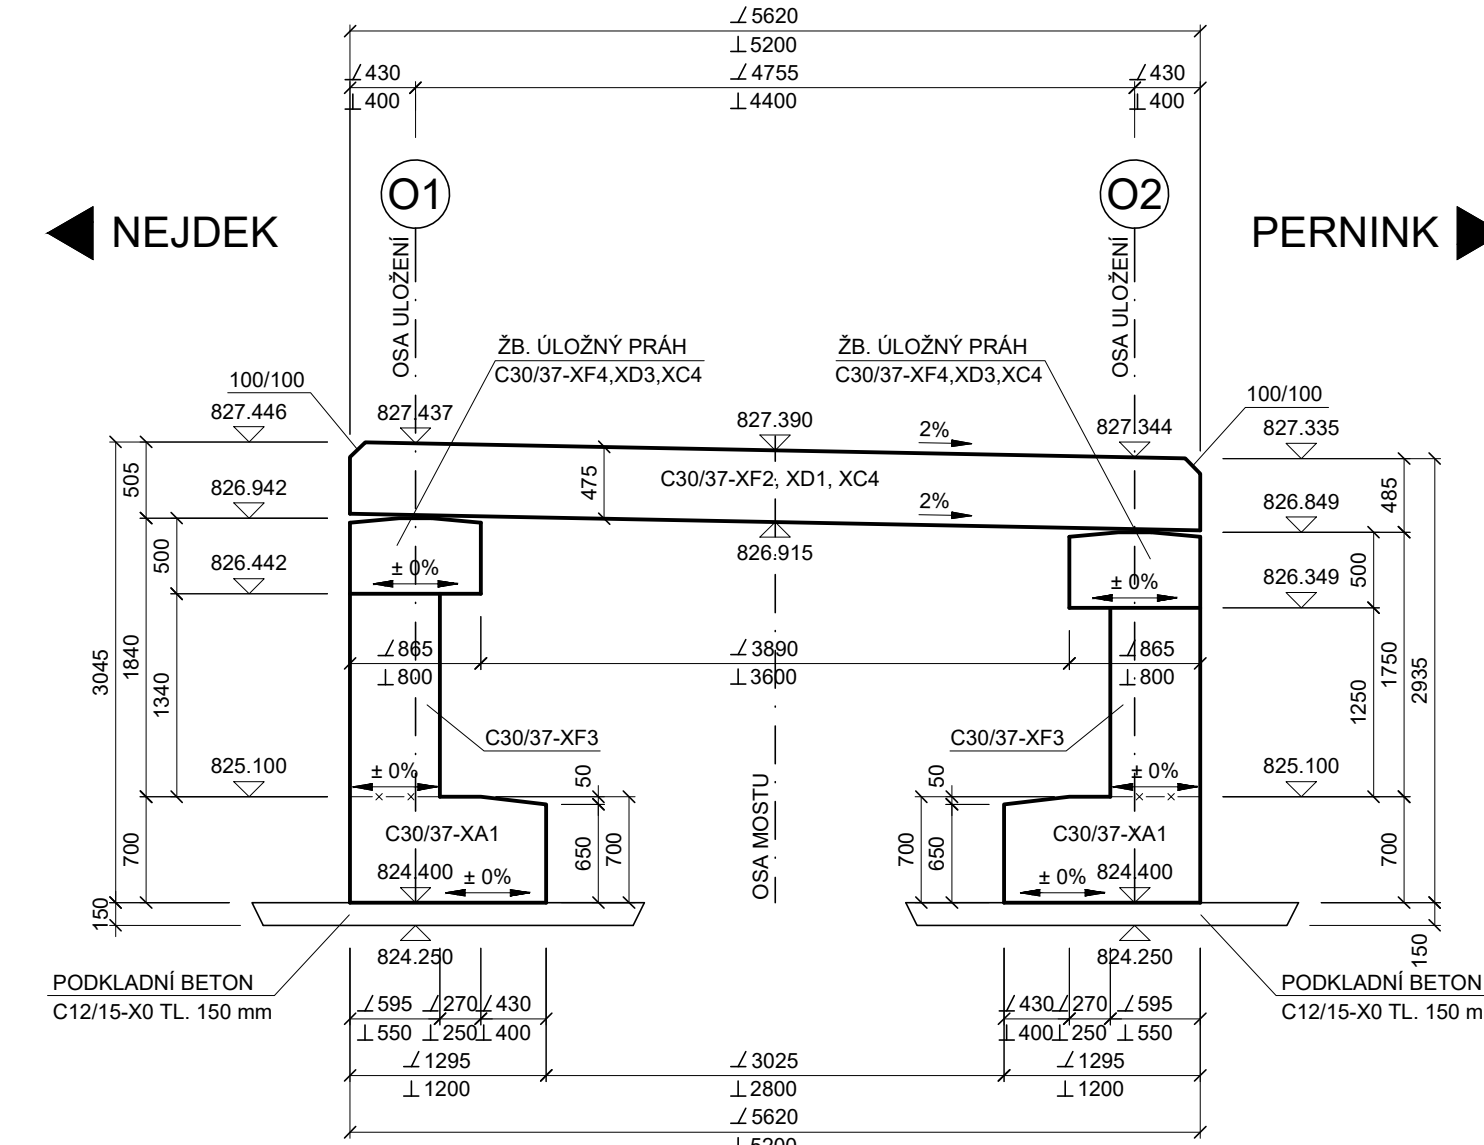



## POZNÁMKA

- |                      |         |
|----------------------|---------|
| C30/37-XF2, XD1, XC4 | 20,2 m³ |
|----------------------|---------|

DLE TAB. 5 V TKR BK kap. 1 příl.



STAVBA			 <div>S.A.W. CONSULTING s.r.o.</div>	
MODERNIZACE MOSTŮ V KARLOVARSKÉM KRAJI ( 10 ) MODERNIZACE MOSTU EV. Č. 210 47 - 8 PERNINK			Božetická 216/34, 400 01 Ústí nad Labem sředisko UL: Božetická 216/34, 400 01 n. L. web: <a href="http://www.sawconsulting.cz">www.sawconsulting.cz</a> e-mail: <a href="mailto:info@sawconsulting.cz">info@sawconsulting.cz</a>	
VYPRACOVAL	ZODPOVĚDNÝ PROJEKTANT	TECHNICKÁ KONTROLA	INVESTOR	KSUSKK p.o.
ZLATA BRADÁČOVÁ, DIS.	JAROSLAV ZAVADIL, DIS.	ING. LIBOR VYKOUKAL	ZAKÁZKOVÉ ČÍSLO	2023-043
			DATUM	02/2024
			STUPEŇ	DUSP/PDPS
			MĚŘITKO	1:50
PŘÍLOHA			ČÁST DOKUM.	Č. PŘÍLOHY
TVAR NOSNÉ KONSTRUKCE			D.1.2	5