PODÉLNÝ PROFIL

II/230 Statické zajištění silnice Bečov

MĚŘÍTKO 1:500/50

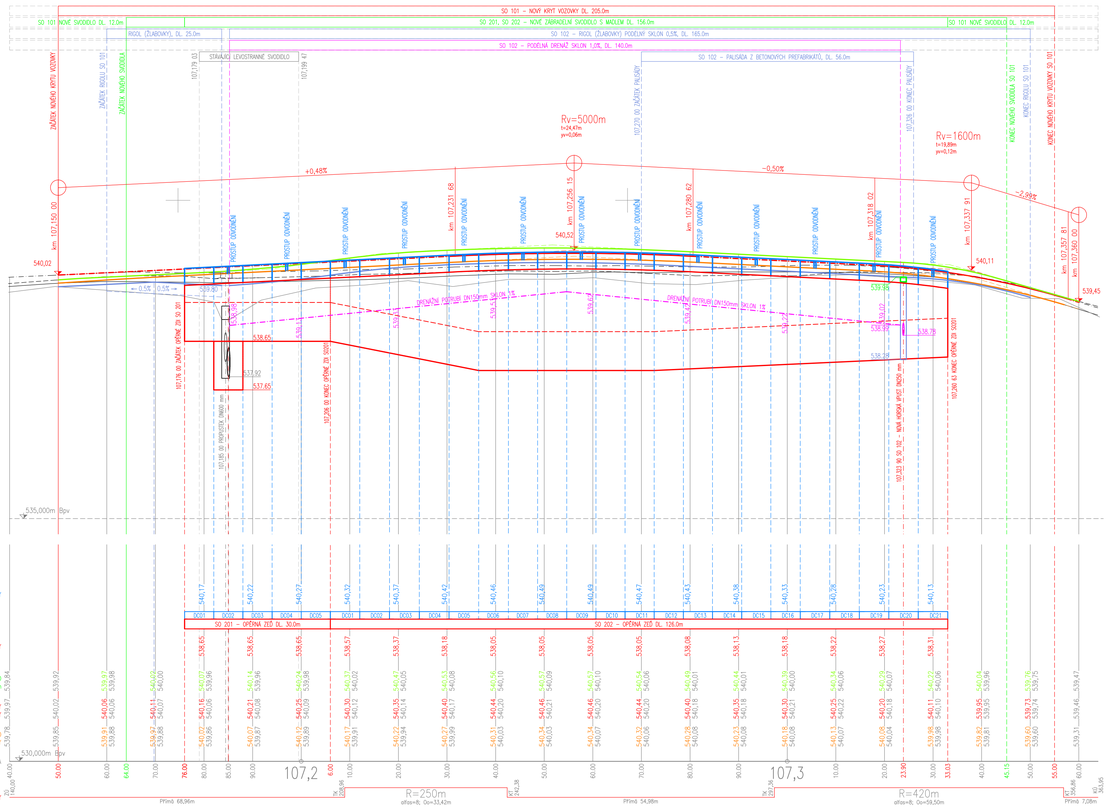

AZ CONSULT, spol. s r.o.

číslo zakázky..... *24/183*

Výrobek uvolněn k použití

Datum.....③

Souřadnicový systém: **JTSK**

Výškový systém: **Bpv**

Odpov. proj.:	Ing. Martin Komín	AZ CONSULT spol. s r. o. Klášská 12, 400 01 Ústí nad Labem Tel.: 475 240 838, 475 669 223 Tel/fax.: 475 669 214 E-mail: azconsult@azconsult.cz ČSN EN ISO 9001
Vypracoval:	Ing. Martin Komárek	
Kontroloval:	Bc. Michaela Sedlecká	
Místo:	Bečov nad Teplou	
Objednatel:	Krajská správa a údržba silnic Karlovarského kraje	
Akce:	II/230 Statické zajištění silnice Bečov	Formát: A4 · Č. paré: · Stupeň: DUSP/PDPS · Č. zak.: 24/183 · Datum: 3.2025
Příloha:	PODÉLNÝ PROFIL	Měřítko: 1:500/50 · Č. přílohy: D3

DOKUMENTACI LZE UŽÍVAT POUZE VE SMYSLU PŘÍSLUŠNÉ SMLOUVY O DÍLO. KOPÍROVÁNÍ A ROZŠIŘOVÁNÍ POUZE PO PŘEDCHOZÍM SOUHLASU AZ Consult spol. s r.o.