
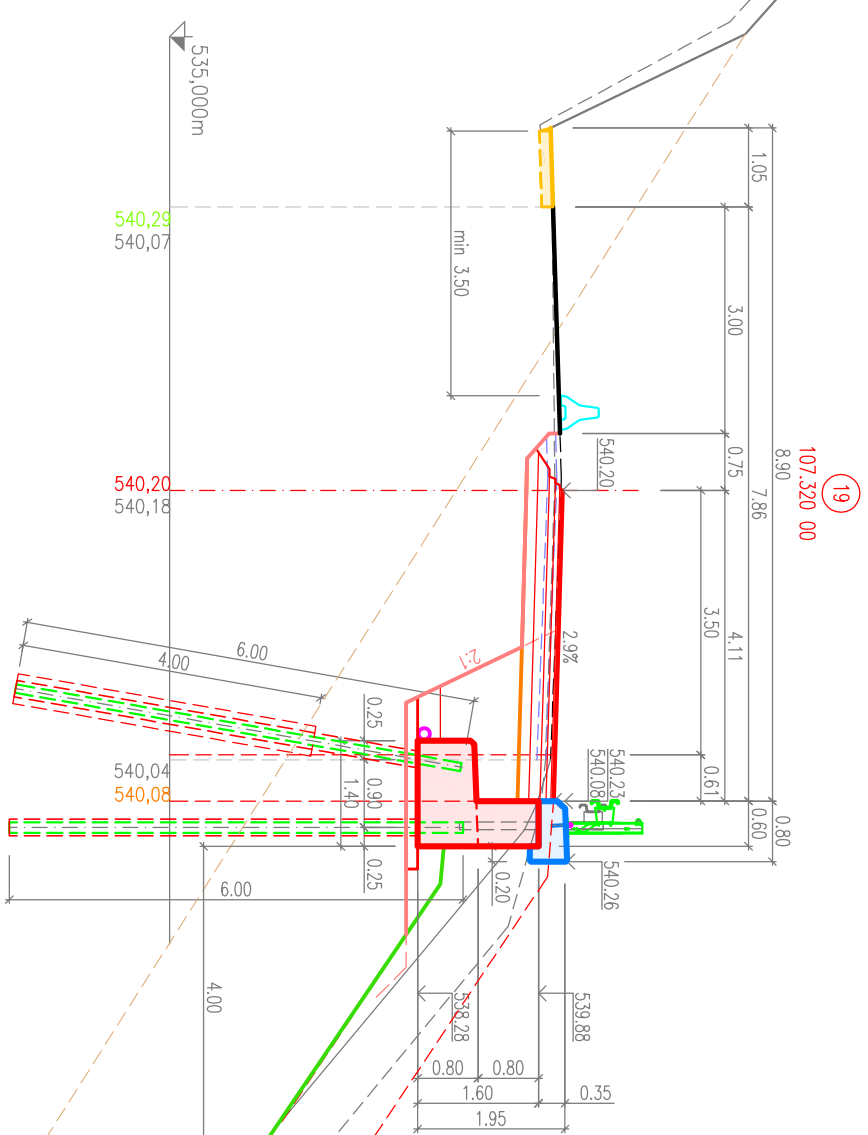


PŘÍČNÉ ŘEZY II.

II/230 Statické zajištění silnice Bečov

MĚŘÍTKO 1:100


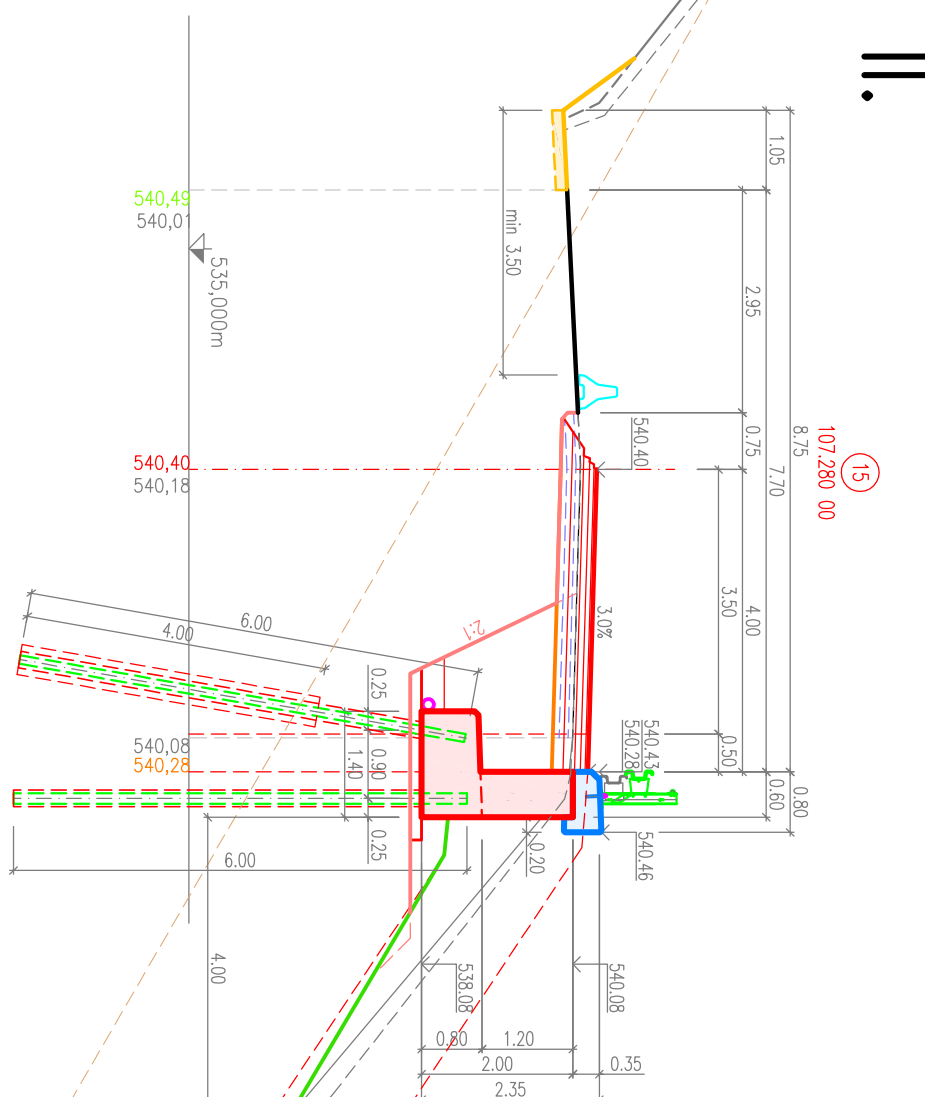


AZ CONSULT, spol. s r.o.

číslo zakázky 24/183

Výrobek uvolněn k použití

Datum.....③

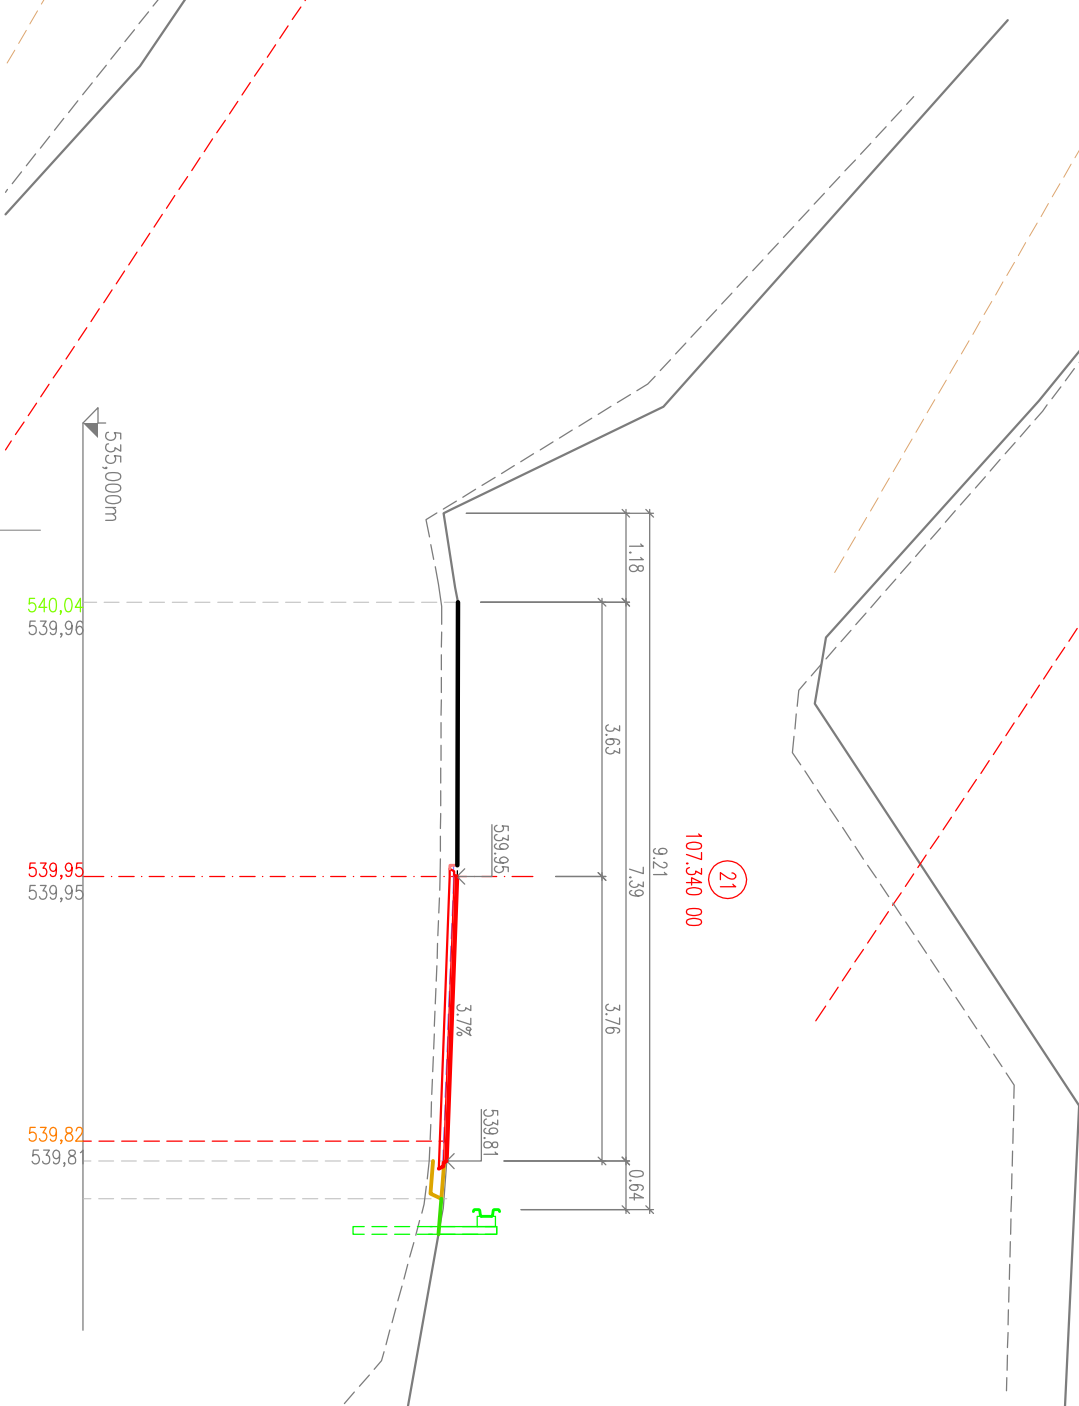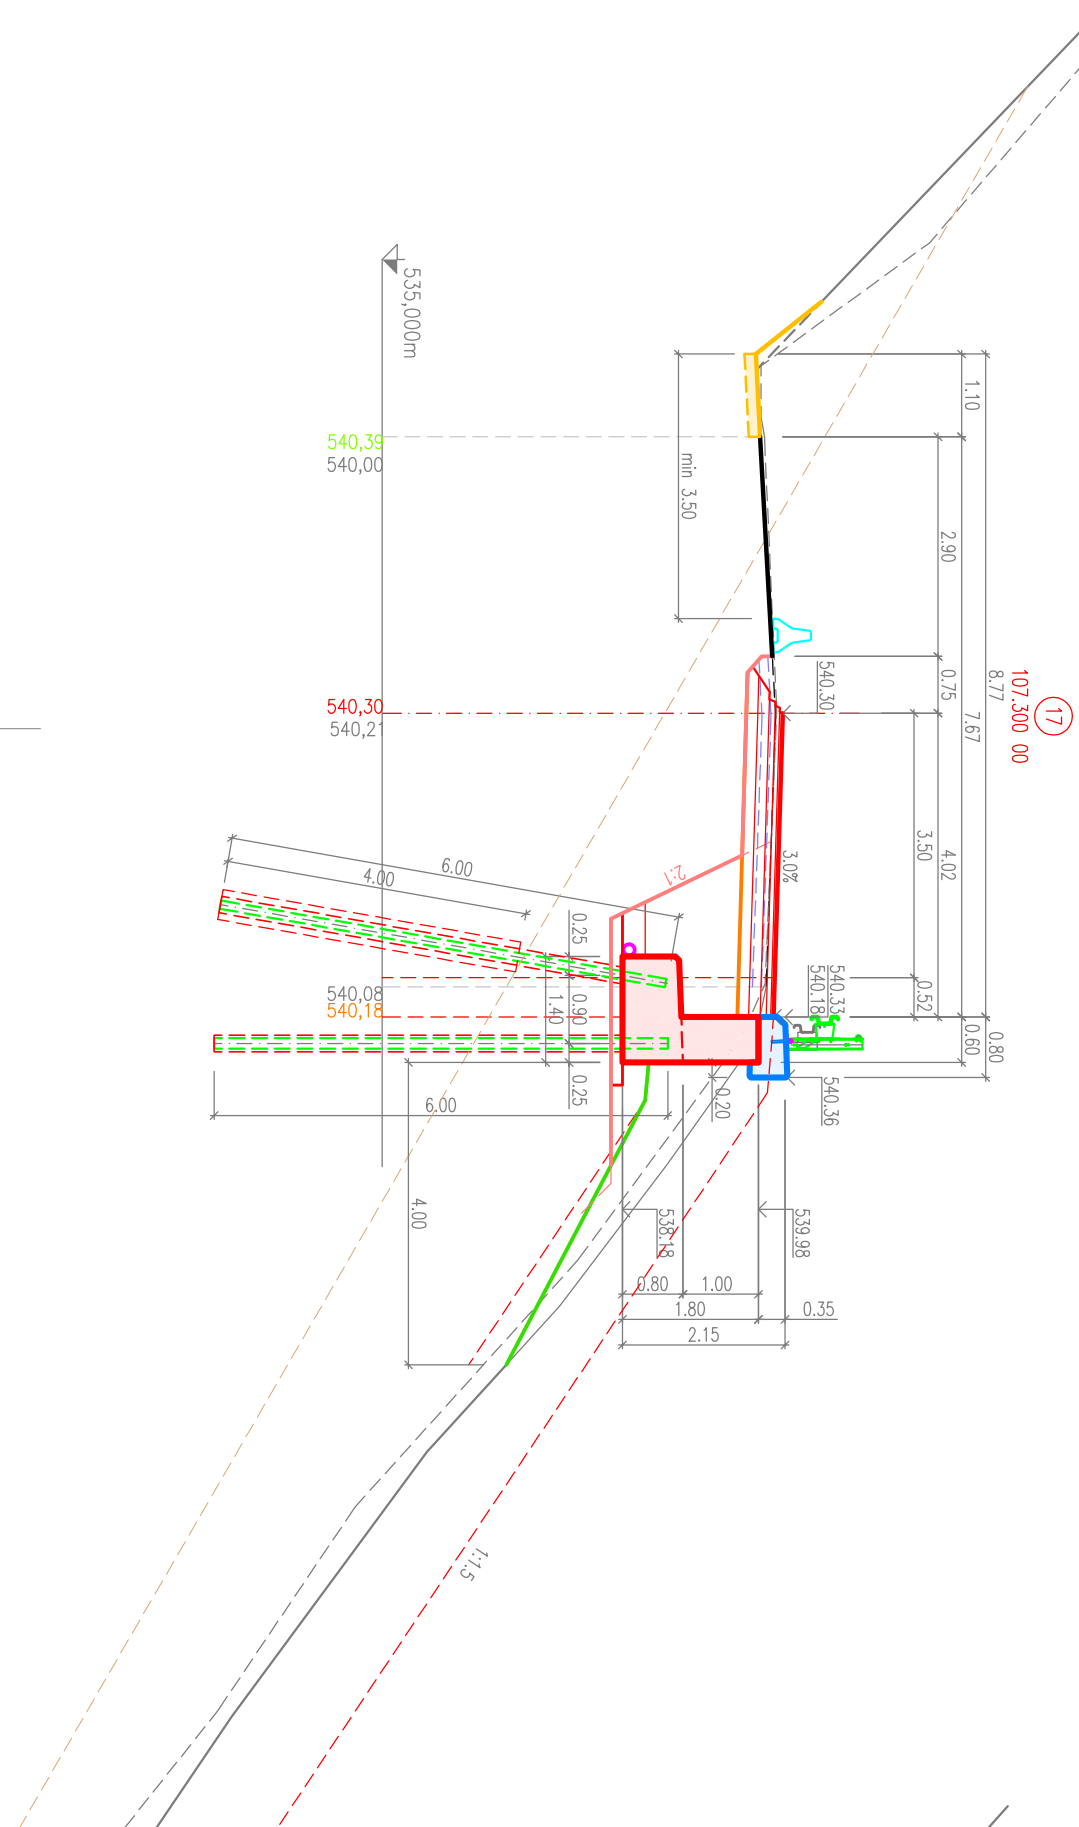

Obzor, proj.:		Ing. Martin Komín	<div><div>AZCONSULT®</div><div>Křišák 13, 400 01 Gelná Lhota Tel./fax: 475 240 838, 475 669 214 E-mail: azconsul@azconsul.cz ČSN EN ISO 9001</div></div>	<div>Souhrdníový systém: JTSK Výkazy systém: Bpv</div>
Výrazová:		Ing. Martin Komárek		
Kontrolovat:		Bc. Michael Sedláček		
Město:		Bečov nad Teplou		
Doplnění:		Krajská správa o údržbu silnic Krajského kraje		
Atka:		II/230 Statické zajištění silnice Bečov		
Právka:		PŘÍČNÉ ŘEZY II.		
DOPLNĚNÍ: UZ. ÚJMA POULI VE SMĚRU PŘESILNÉ SMALOVY O DLE. KOPROJEKT A ROZŠŘŮVÁNÍ POULI PO PŘEDCHOZÍM SMALOVU. NŽ Černá, spol. s r.o.				