
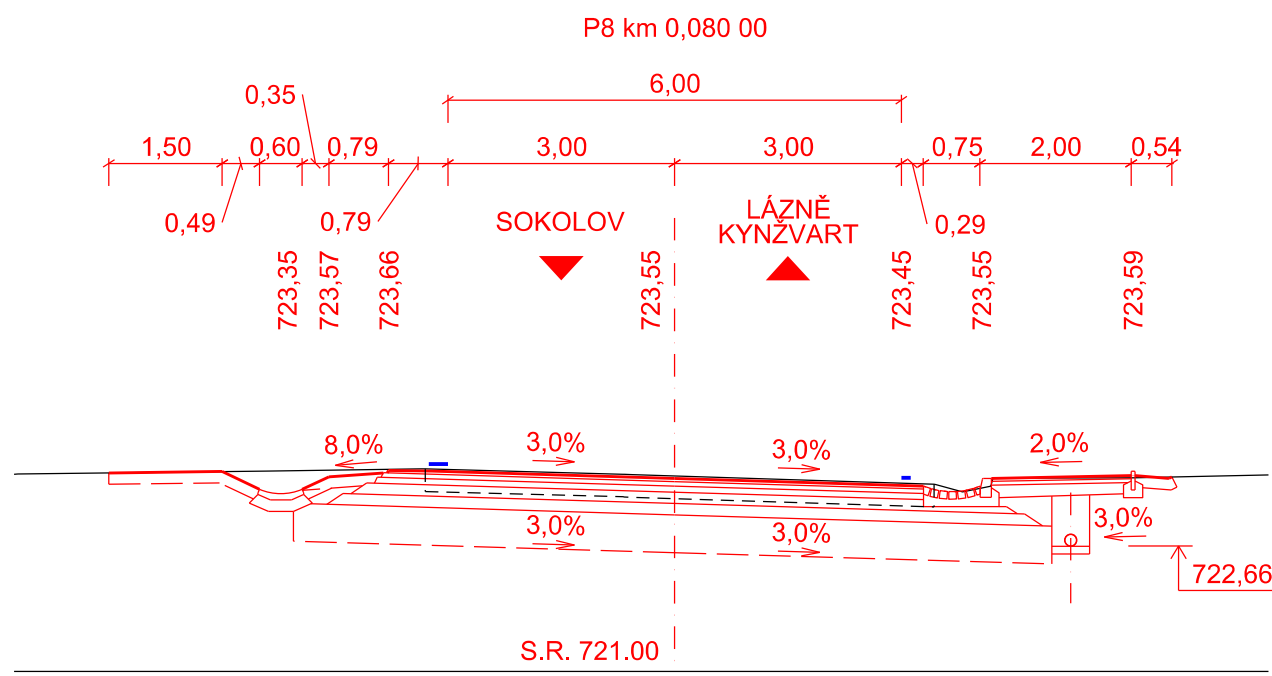
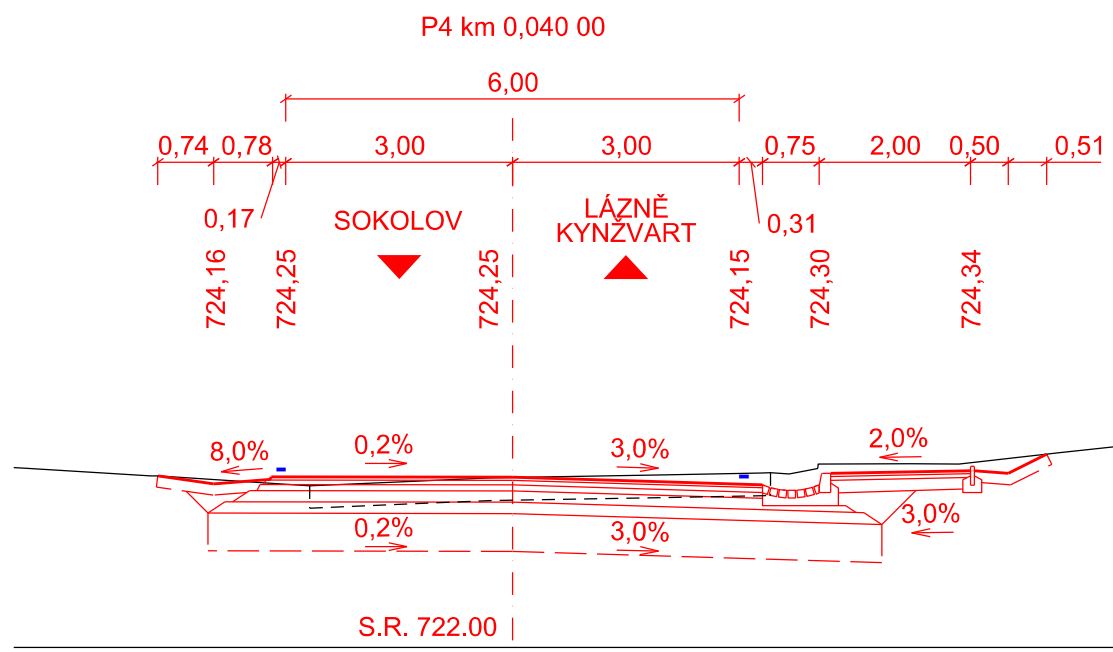
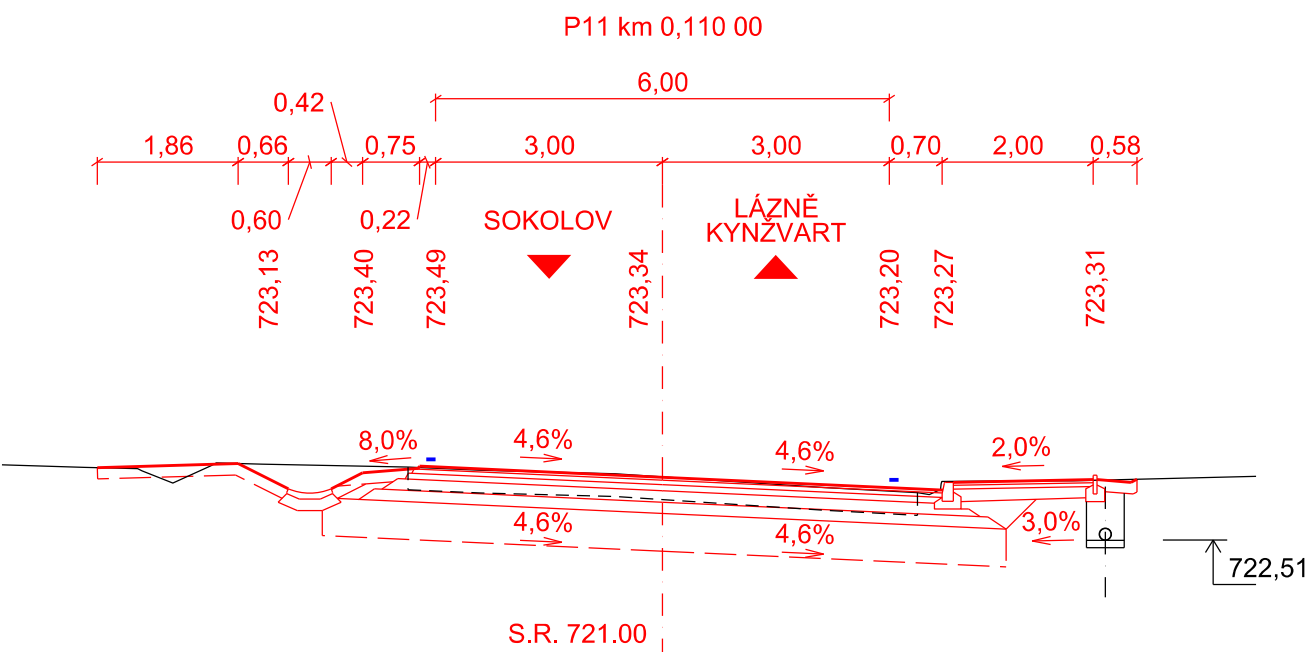
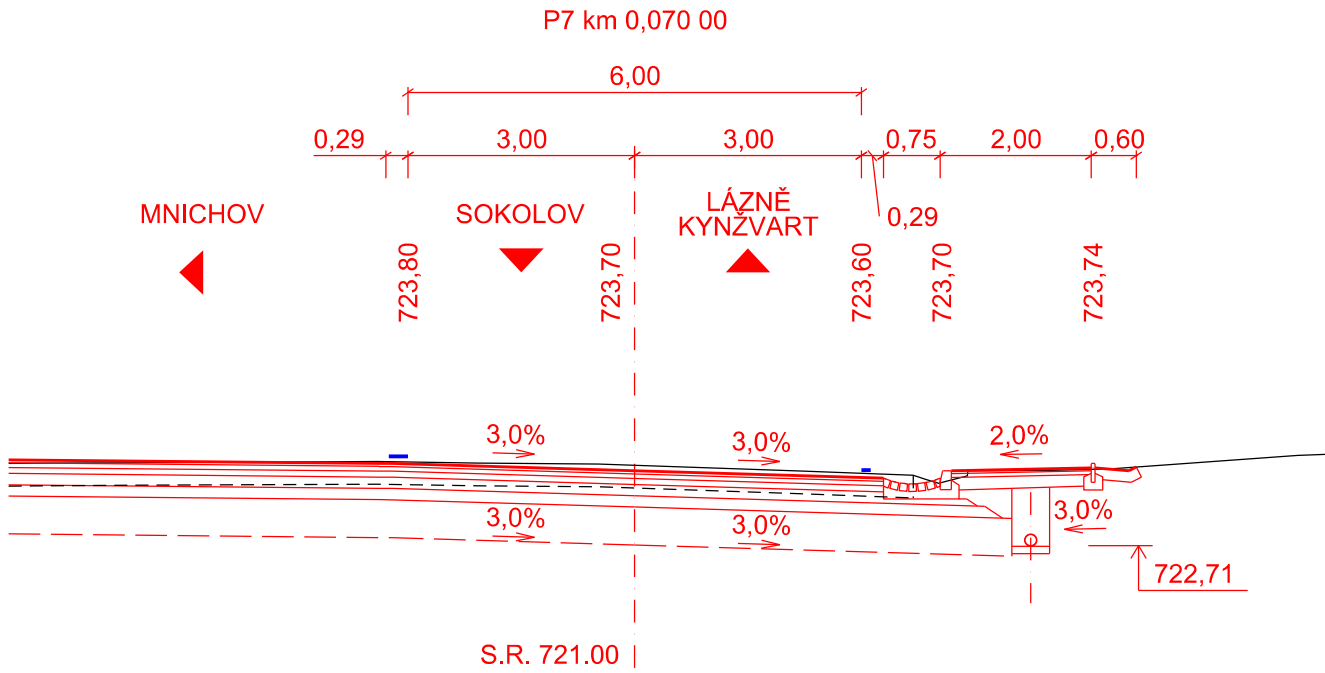
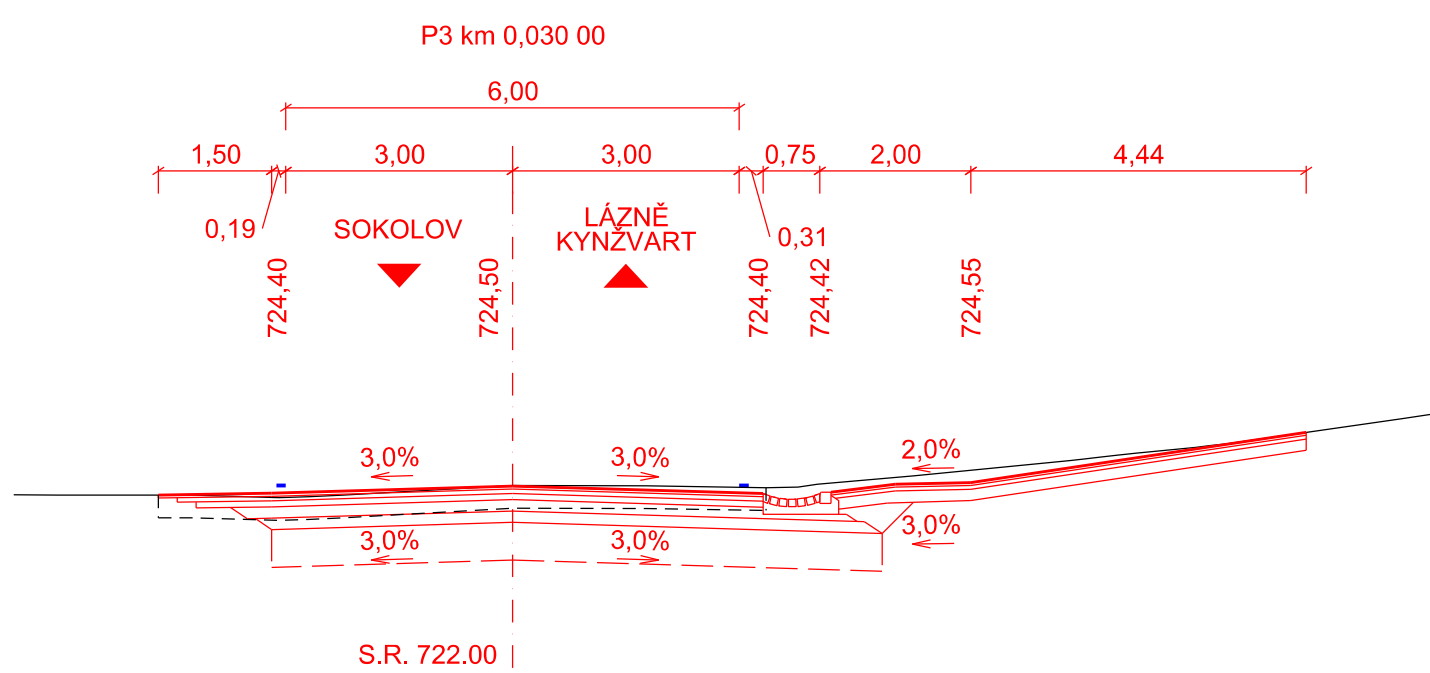
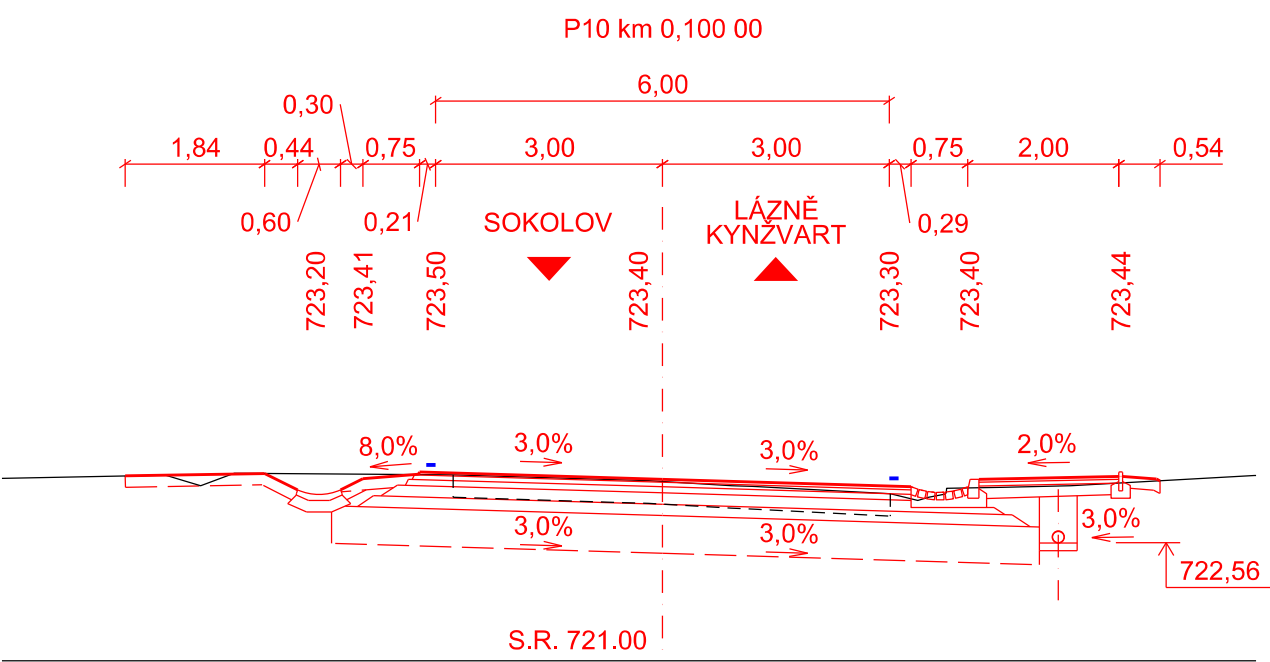
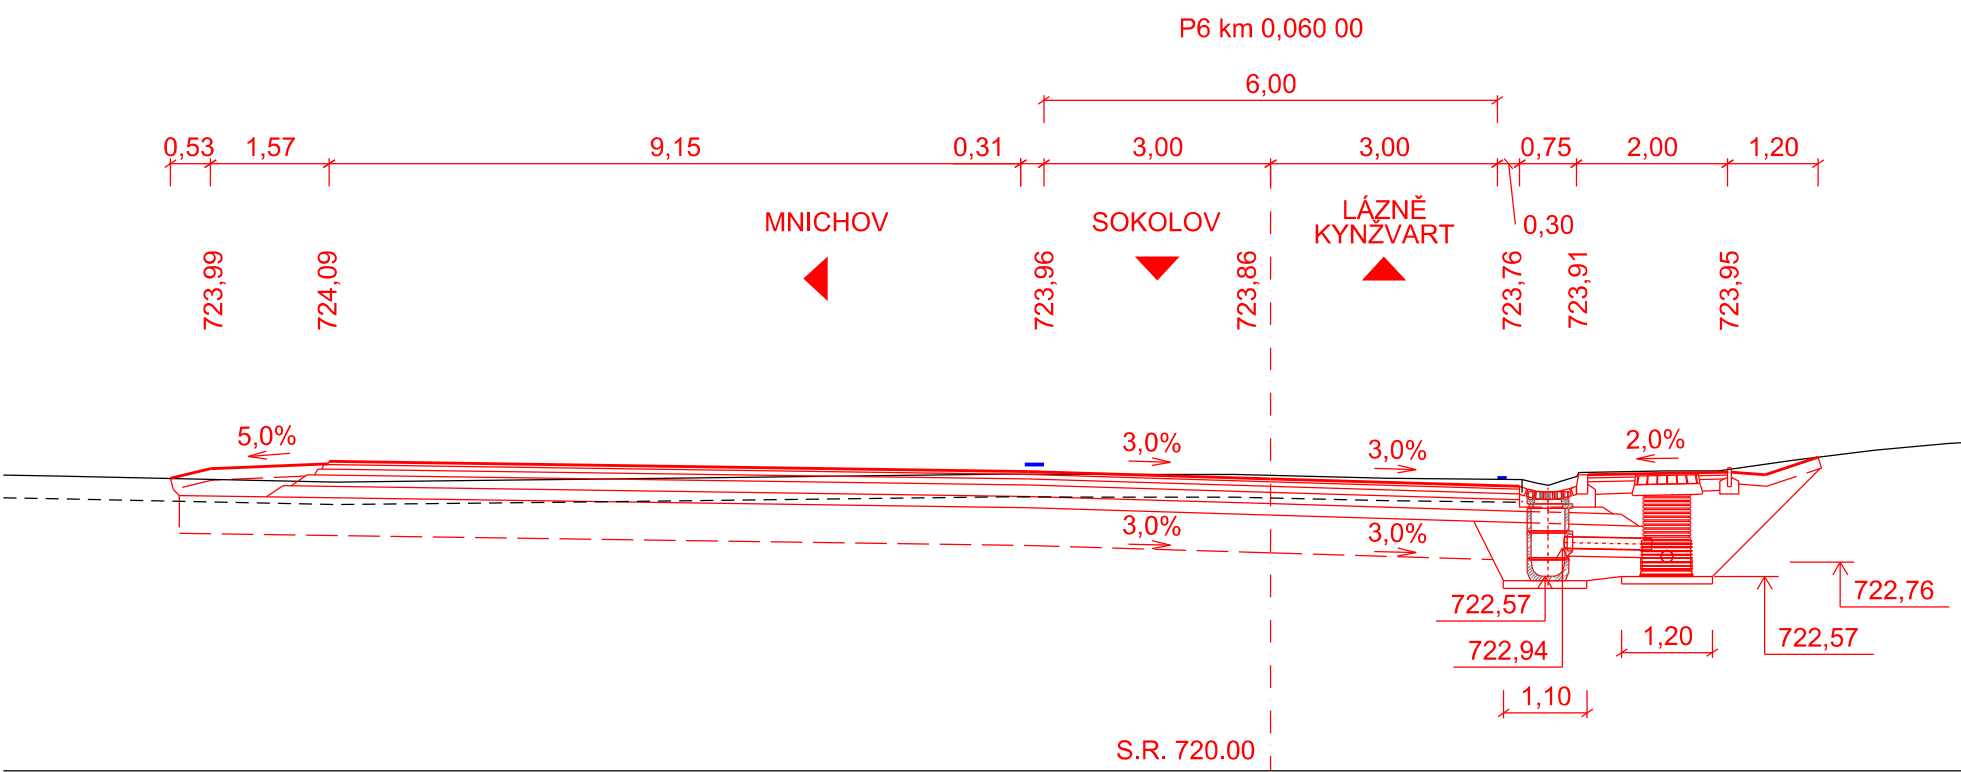
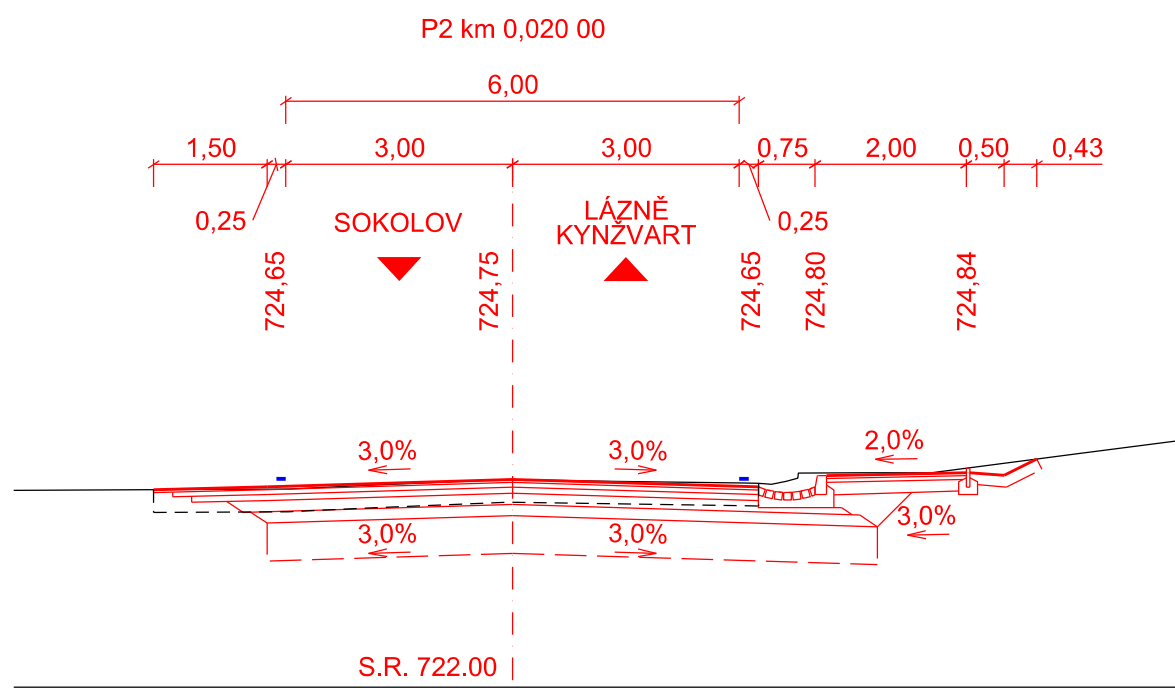
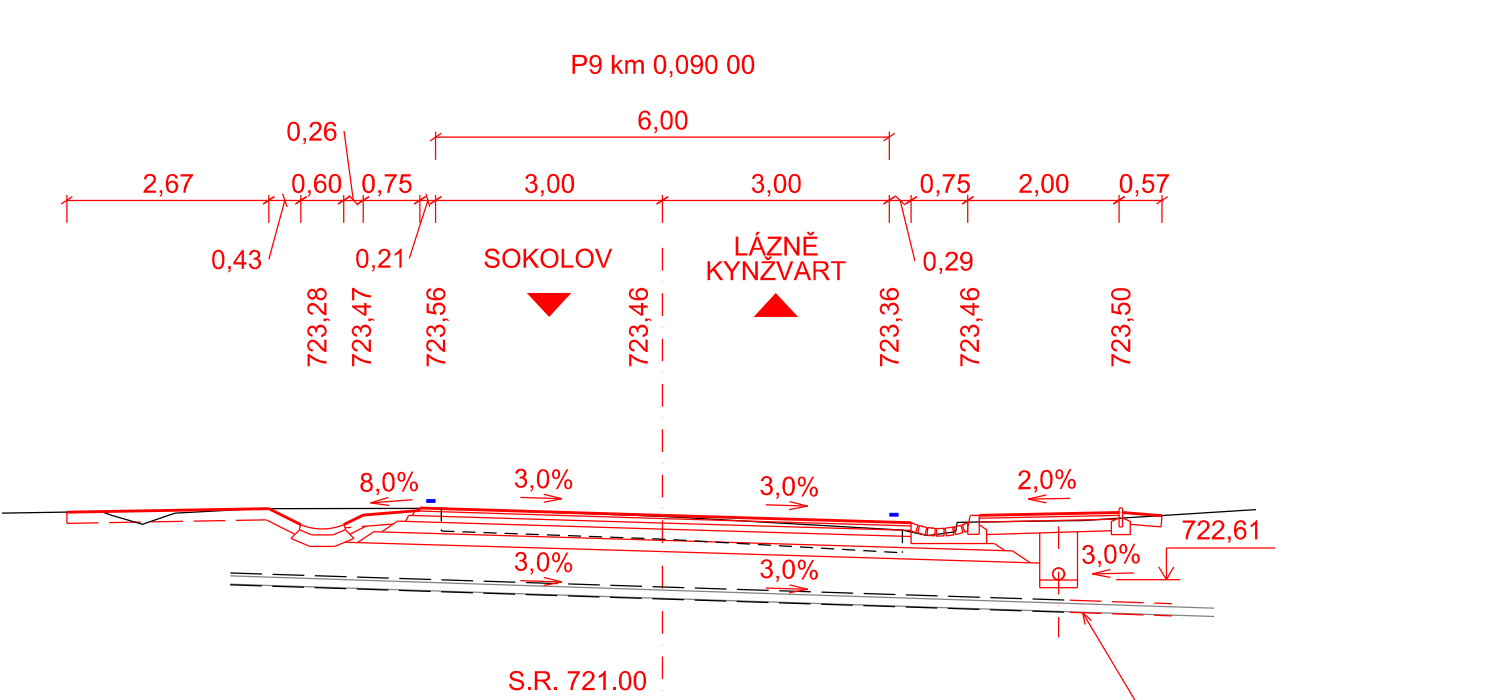
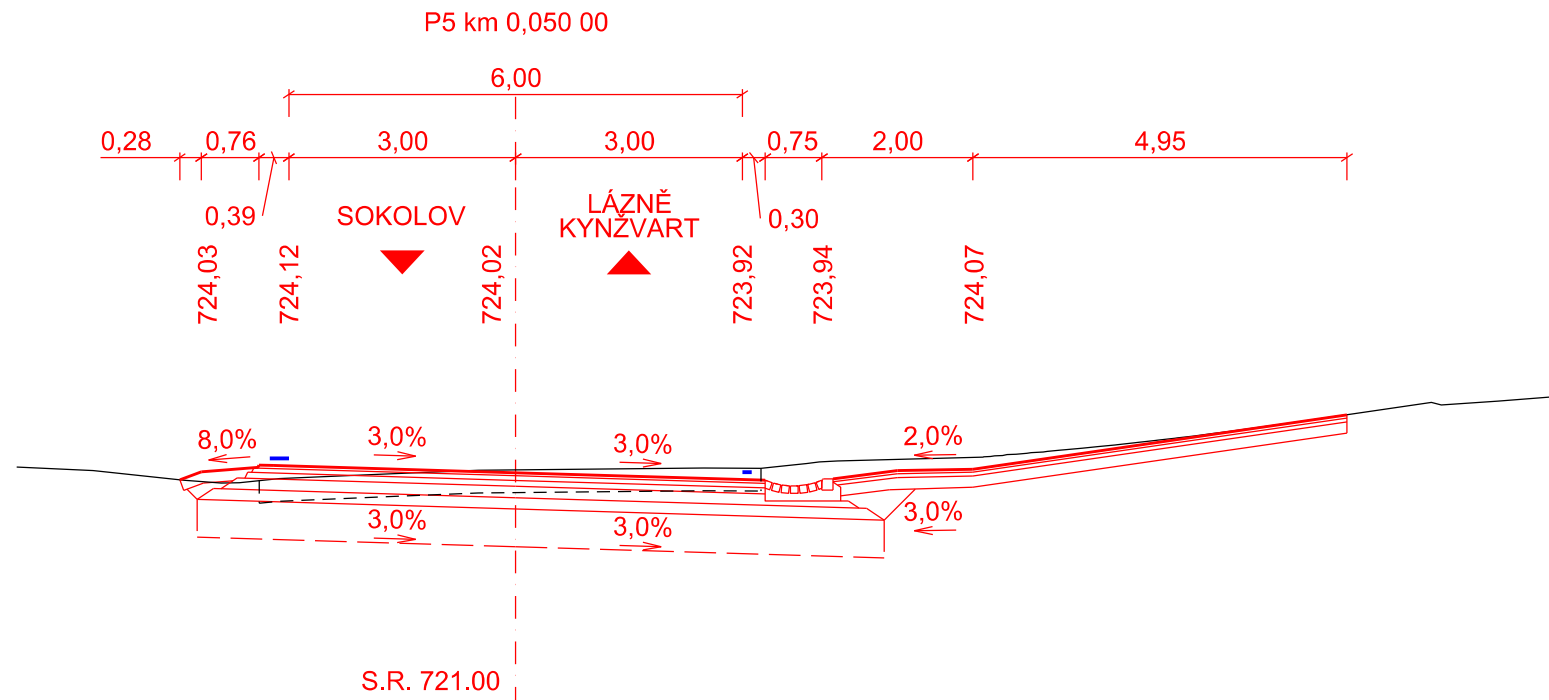


CHARAKTERISTICKÉ PŘÍČNÉ ŘEZY  
HLAVNÍ KOMUNIKACE  
M 1:100

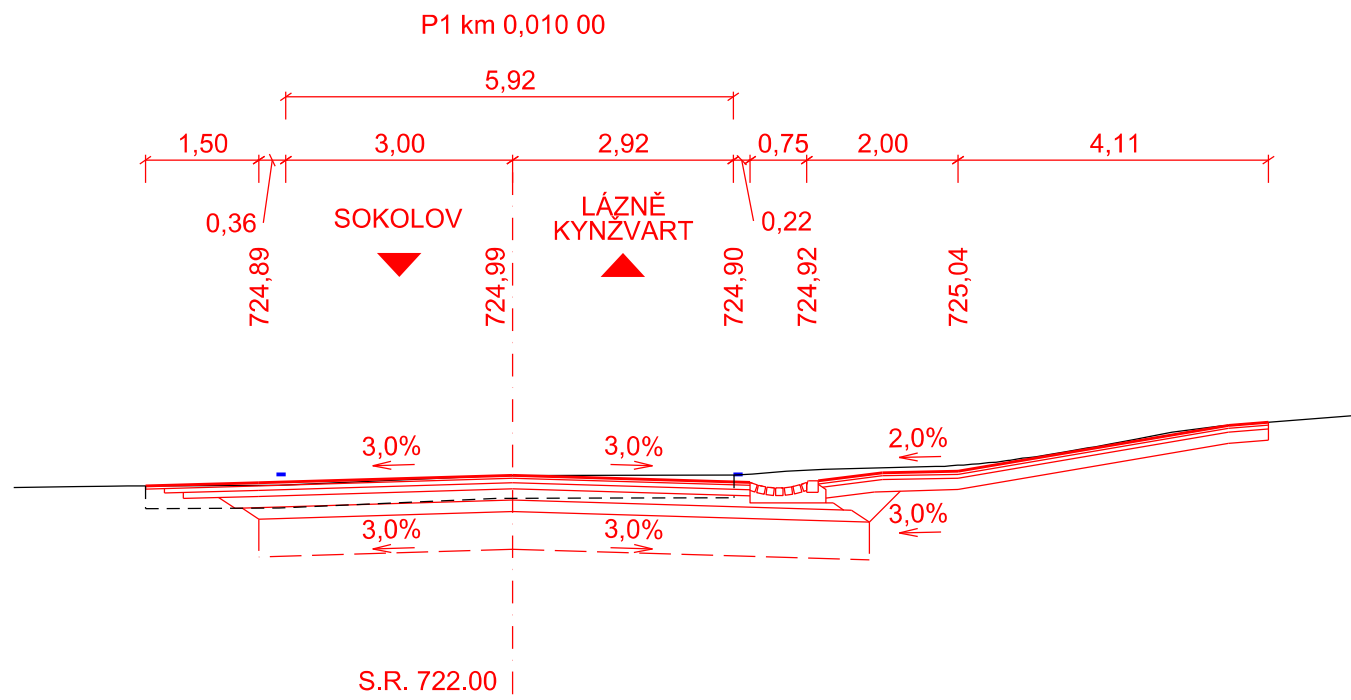

VÝŠKOVÝ SYSTÉM Bpv

INVESTOR
KRAJSKÁ SPRÁVA A ÚDRŽBA SILNIC KARLOVARSKÉHO KRAJE
Chebská 282 356 01 Sokolov

SO 101 MODERNIZACE KŘÍŽOVATKY

STAVBA	II/210 A III/211 9 MODERNIZACE KŘÍŽOVATKY PRAMENY				S.A.W. CONSULTING s.r.o.
VYPRACOVAL		ZODPOVĚDNÝ PROJEKTANT	TECHNICKÁ KONTROLA	INVESTOR	KSÚS KK
ING. JIŘÍ HENYCH		ING. JIŘÍ HENYCH	ING. HELENA HLUBUČKOVÁ	ZAKÁZKOVÉ ČÍSLO	2023-065
				DATUM	05/2024
STUPĚŇ		DUSP/PDPS		MĚŘÍTKO	1:100
PŘÍLOHA		ČÁST DOKUM.		Č. PŘÍLOHY	
CHARAKTERISTICKÉ PŘÍČNÉ ŘEZY 1		D.1.2		5.1	