

KATASTRY  
PARCELNÍ ČÍSLA  
DRUH POVRCHU  
VZDÁL. OBJEKTŮ A VRCHOL. BODŮ  
OZNAČENÍ VRCHOLOVÝCH BODŮ

Olšová Vrata		
398		
(3)	(4) (5)	rostlý terén
72.46		(6)
VA0		VA1
		VA2
		VA3

MĚŘÍTKA 1:2000/100

- LEGENDA TYPŮ ČAR
- PŮVODNÍ TERÉN
- HRUBÉ TERÉNNÍ ÚPRAVY
- UPRAVENÝ TERÉN

PŘELOŽKA VODOVODU "VA"

- (n) TABULKA VYSVĚTLIVEK
- (1) Pískové lože 150 mm, obsyp 300 mm
- (2) D125-HDPE 100RC SDR11-79.27
- (3) trávník
- (4) chodník
- (5) zpevněná plocha
- (6) 5.81
- (7) 1.00

KÓTA UPRAVENÉHO TERÉNU

KÓTA HRUBÝCH TERÉNNÍCH ÚPRAV

HLOUBKA VÝKOPU

KÓTA VÝKOPU

HLOUBKA DNA POTRUBÍ

KÓTA DNA POTRUBÍ

KÓTA PŮVODNÍHO TERÉNU


SROVNÁVACÍ ROVINA

STANIČENÍ [km/m]

D[mm]-MATERIÁL-DÉLKA[m]

SKLON[‰]-DÉLKA[m]

ULOŽENÍ

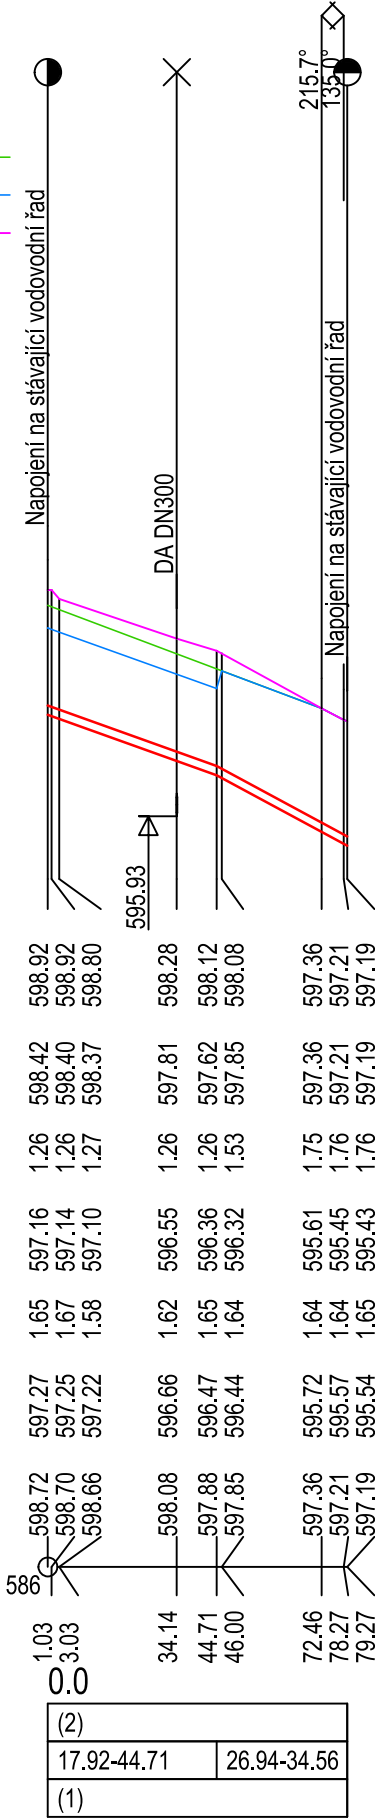

akce

ZVÝŠENÍ KAPACITY PARKOVIŠŤ NA LETIŠTI KARLOVY VARY - II.etapa

KÚ - Olšová vrata (663654)

investor

LETIŠTĚ KARLOVY VARY, s.r.o.

K Letišti 132, 360 01 Karlovy Vary

zhotovitel

INVENTE, s.r.o.

projektová a inženýrská kancelář pozemních a dopravních staveb

370 04 České Budějovice 4, Žerotínova 483/1, tel/fax:387 200 425, invente@email.cz

IČO: 25171232, DIČ: CZ25171232

obsah

D.1.3.2 OCHRANA SÍTÍ - VODOVOD, PŘELOŽKA VODOVODU SO313

PODÉLNÝ PROFIL VODOVODU

navrhoval		konstrukce		<div><div><div></div><div>pipeproject</div></div><div>Jaroslav PojarT:+420 723 884 920Fr. Škroupa 1520/5, České Budějovice 6</div></div>		
Jaroslav Pojar		Jaroslav Pojar				
VP(hip)	kreslil	číslo akce:		část	č.výkresu	paré
Ing.arch.Václav Jankovec	Ing. Jan Dudík	datum: 7/2025				
schválil	kontrola	měřítko: 1:500/100				
Ing.arch.Václav Jankovec	Ing.arch.Václav Jankovec	stupeň: DPS		D.1.3.2	02	