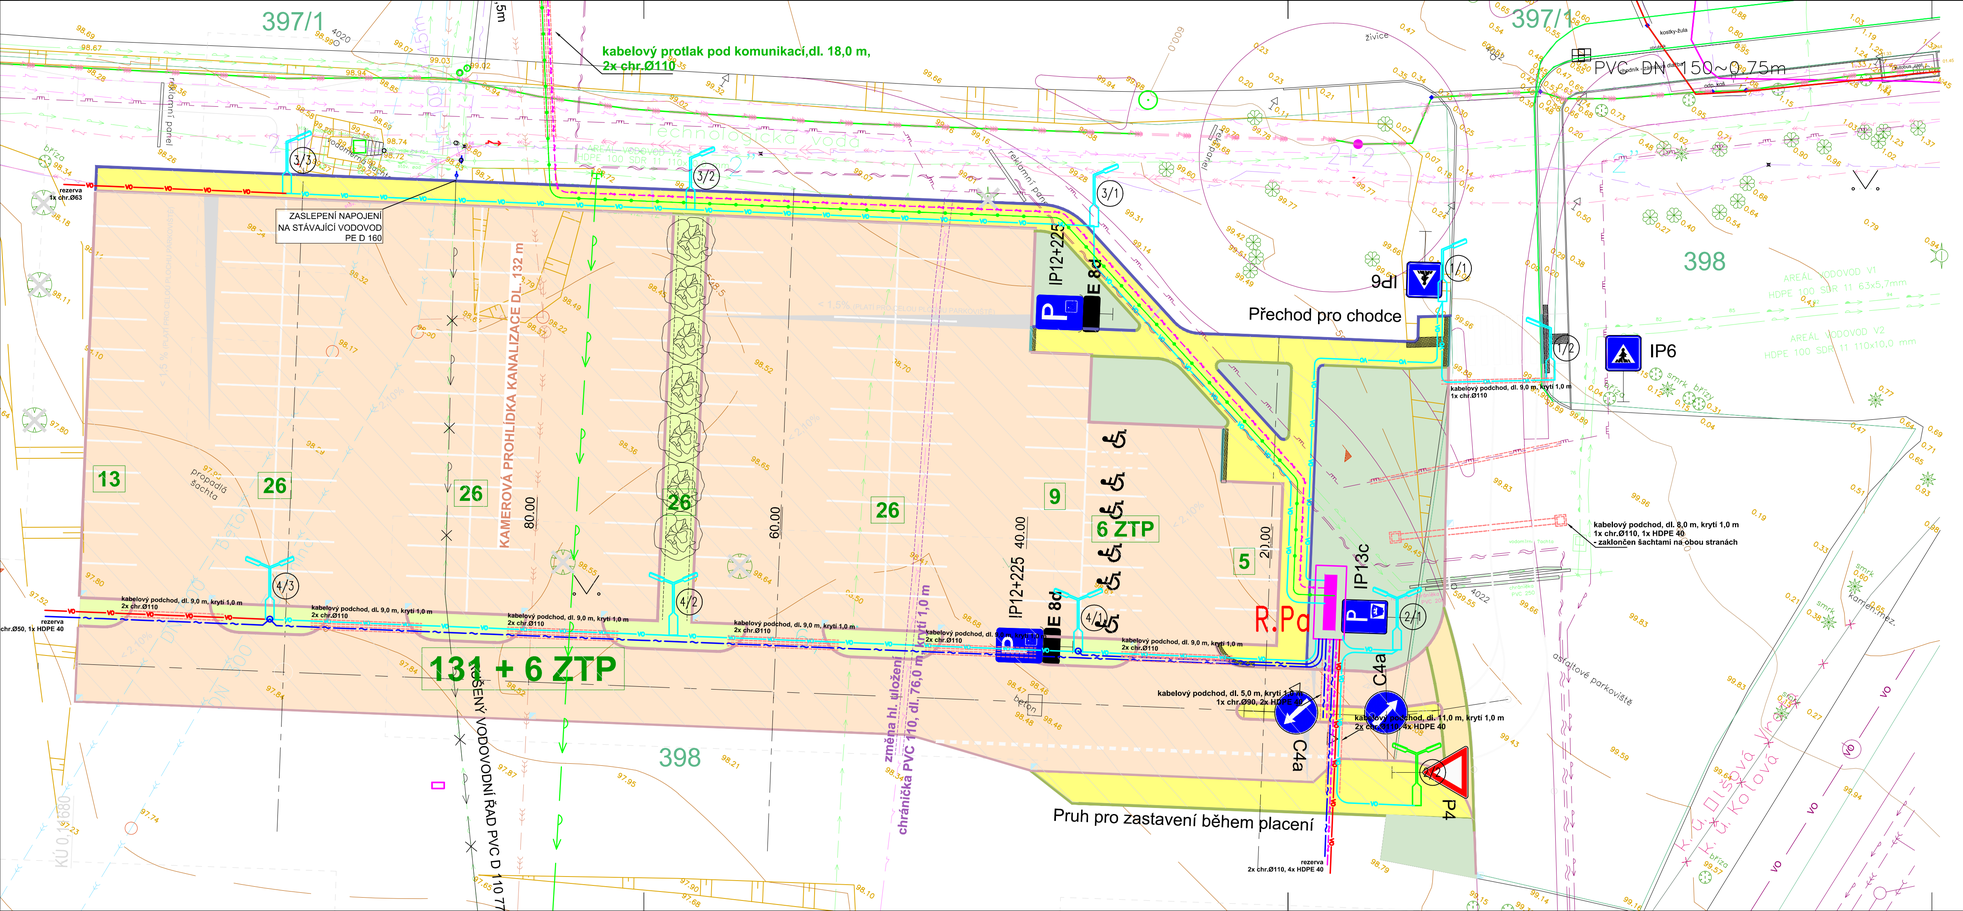

Nový osvětlovací bod 1x svítidlo na výložníku 100cm
Nový osvětlovací bod 1x svítidlo na výložníku 150cm /přechod

Nový osvětlovací bod 2x svítidlo na 2výložníku 180st.

Rezerva/příprava pro nový osvětlovací bod

Nový rozvaděč parkoviště /VO+NN+Slabo

Stávající pojistková skříň /napojovací místo NN

VO — Rozvody NN - osvětlení
VO — Rozvody NN - osvětlení - rezervní zatrubkování
Rozvody NN - napájení
Slaboproudé rozvody - parkoviště
Datové rozvody - parkoviště

POZNÁMKA:

Stavba bude prováděna takovým způsobem, aby nedošlo k poškození vzrostlé zeleně!!!
Dodržet ČSN 839061 – technologie vegetačních úprav v krajině – ochrana stromů, porostů, vegetačních ploch při stavebních pracích.
Dodržet ČSN 733050 – zemní práce

Průběhy stávajících sítí (pouze vybrané) jsou zakresleny jen informativně, před započetím výkopových prací je nutno včasně zajistit přesné vytýčení všech sítí od jednotlivých správců! Zemní práce pak v místech souběhu či křížení s těmito sítěmi je nutné provádět ručně, se zvýšenou opatrností a za odborného dozoru správce. **!**

Nové napájecí zemní kabelové vedení veř.osvětlení CYKY 4x25 s odpovídajícím uložením místu jeho vedení, souběžně bude uložena kabelová chránička HDPE pro slaboproudé napojení.

Veškeré prvky vedení budou uzpůsobeny použitému kabelovému vedení a venkovnímu prostředí.

Veškeré souběhy a křížení s podzemními sítěmi nových i původních musí být provedeny ve smyslu ČSN 730605 /Prostorové uspořádání sítí technického vybavení/

akce

ZVÝŠENÍ KAPACITY PARKOVIŠŤ NA LETIŠTI KARLOVY VARY - II.etapa

KÚ - Olšová vrata (663654)

investor

LETIŠTĚ KARLOVY VARY, s.r.o.

K Letišti 132, 360 01 Karlovy Vary

zhotovitel

INVENTE, s.r.o.

projektová a inženýrská kancelář pozemních a dopravních staveb

370 04 České Budějovice 4, Žerotínova 483/1, tel/fax:387 200 425, invente@email.cz

VEŘEJNÉ OSVĚTLENÍ, DATA, NN SO401, SO402, SO403

SITUACE ELEKTRO

navrhoval: Ing.arch.Václav Jankovec		projektant: Václav Šíma			
VP(hip): Ing.arch.Václav Jankovec	kreslil: Ing. Lukáš Šíma	číslo akce: datum: 07/2025	část: D.1.4.1.	č.výkresu: 03	paré
schválil: Ing.arch.Václav Jankovec	kontrola: Roman Předota, DiS	měřítko: 1:250 stupeň: DPS			