

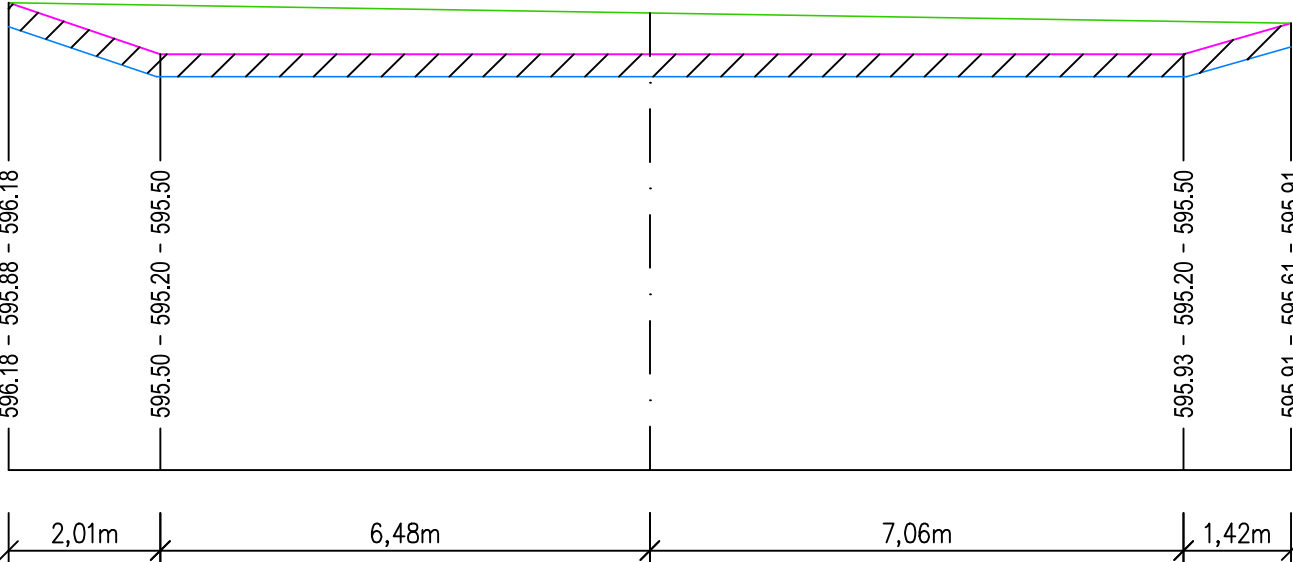
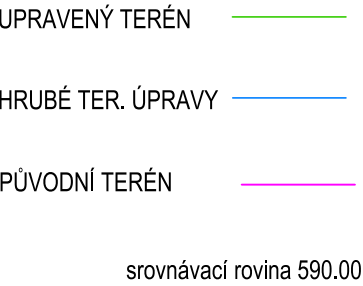




ŘEZ A-A'

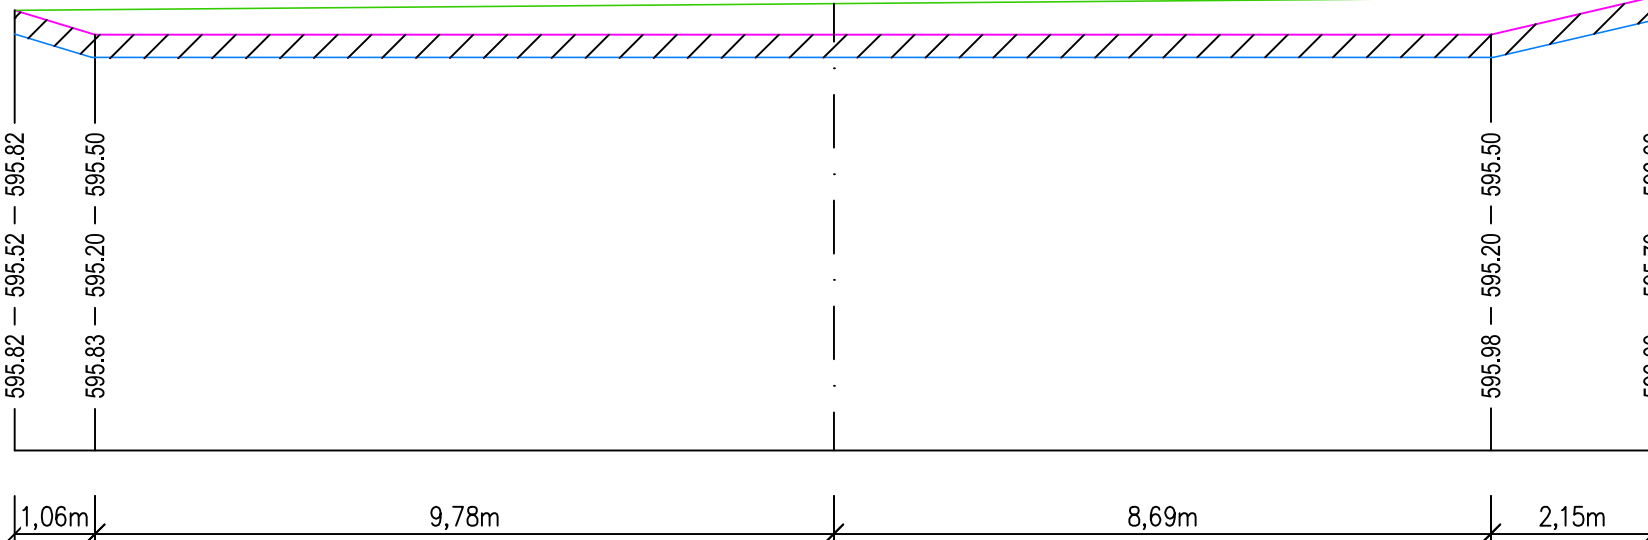



ŘEZ D-D'

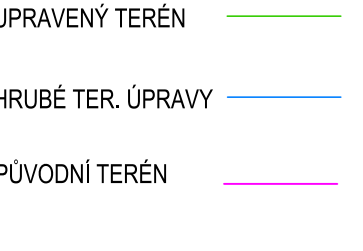

ŘEZ B-B'

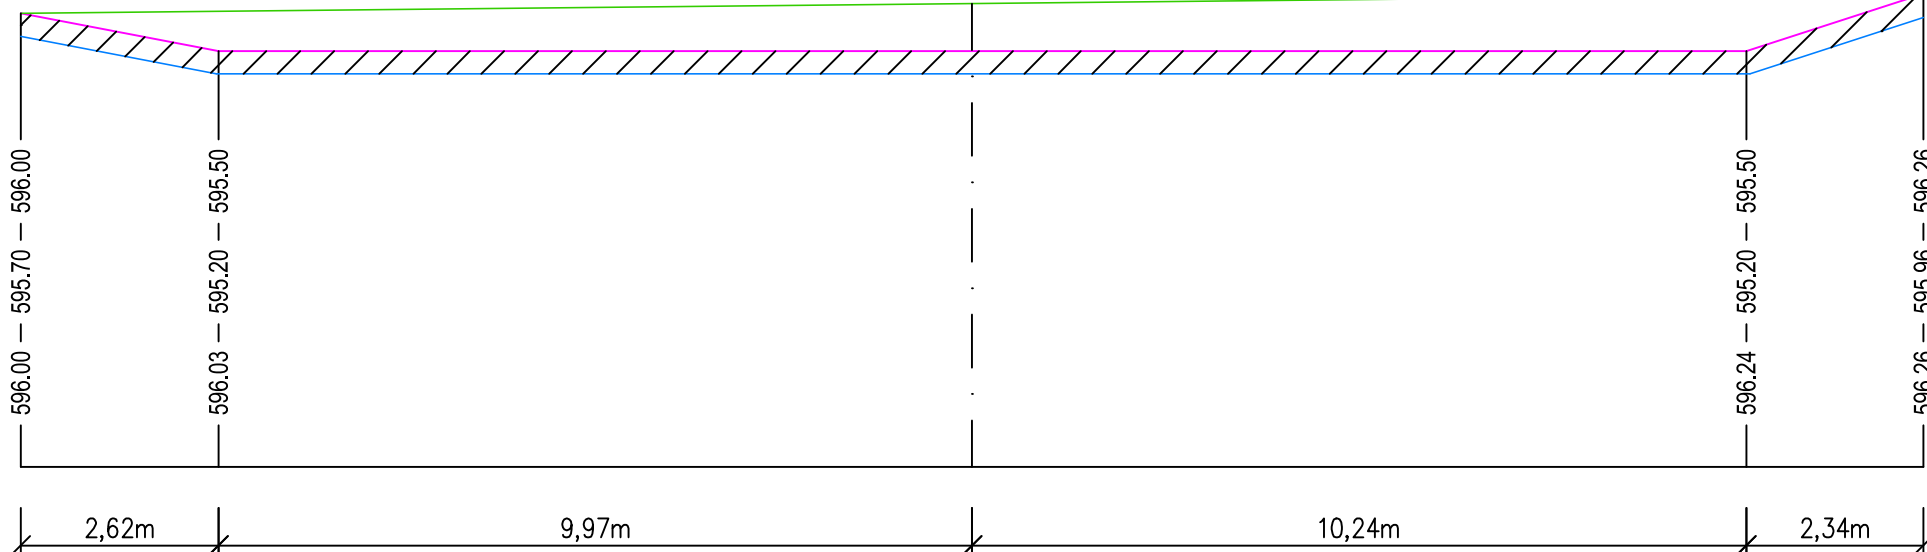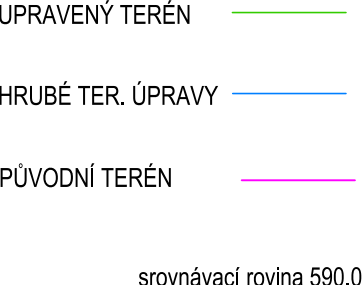

ŘEZ C-C'

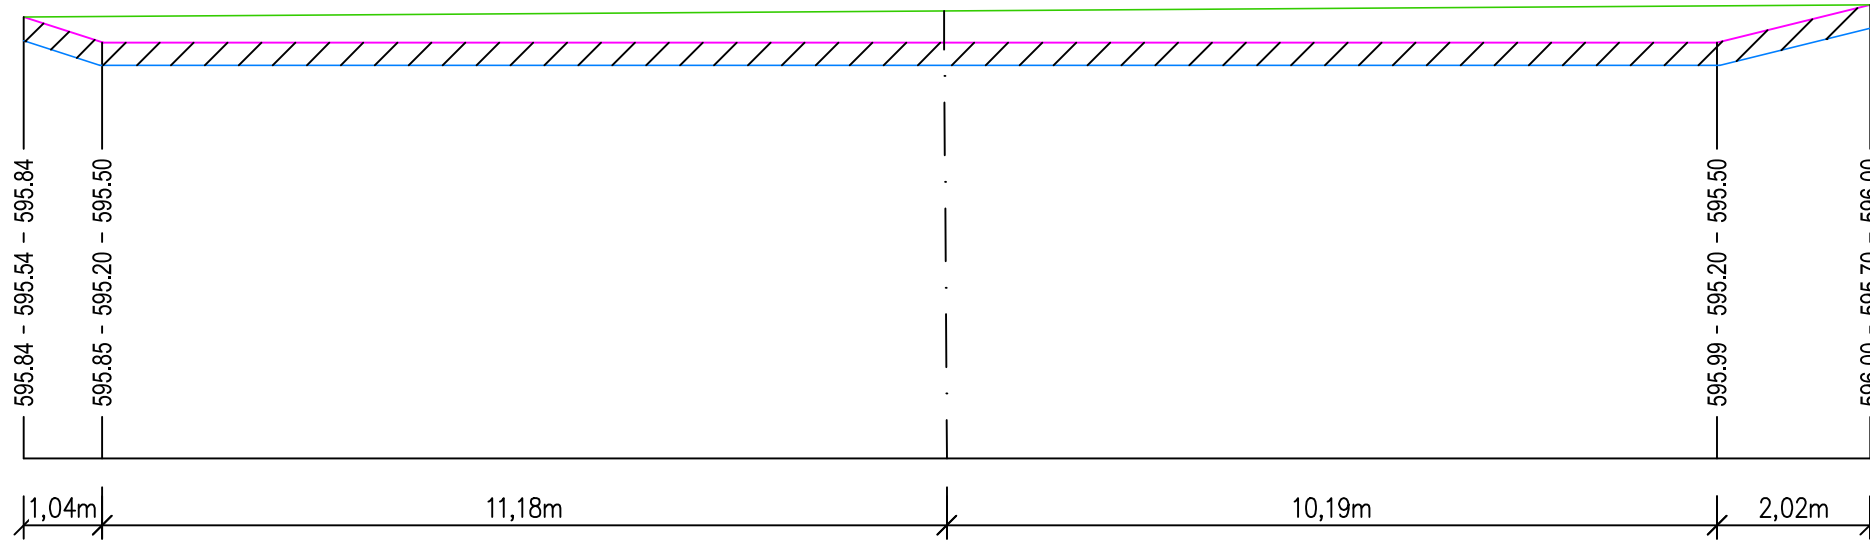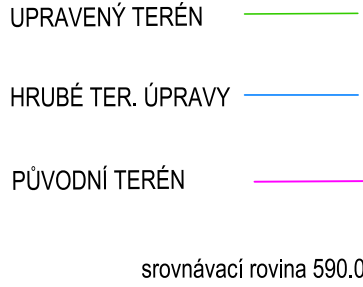

akce <b>ZVÝŠENÍ KAPACITY PARKOVIŠŤ NA LETIŠTI KARLOVY VARY - II.etapa</b> KÚ - Olšová vrata (663654)						
investor <b>LETIŠTĚ KARLOVY VARY, s.r.o.</b> K Letišti 132, 360 01 Karlovy Vary						
zhotovitel <b>INVENTE, s.r.o.</b> projektová a inženýrská kancelář pozemních a dopravních staveb 370 04 České Budějovice 4, Žerotínova 483/1, tel/fax:387 200 425, invente@email.cz IČO: 25171232, DIČ: CZ25171232						
obsah D.1.3.1 Ochrana sítí - kanalizace, odvodnění komunikace SO301, SO311, SO312 VSAKOVACÍ PRŮLEH						
navrhoval Jaroslav Pojar		konstrukce Jaroslav Pojar		 Jaroslav Pojar T: +420 723 884 920 Fr. Škroupa 1520/5, České Budějovice 6		
VP(hip) Ing.arch.Václav Jankovec	kreslil Ing. Jan Dudík	číslo akce: datum: 7/2025	část <b>D.1.3.1</b>			
schválil Ing.arch.Václav Jankovec	kontrola Ing.arch.Václav Jankovec	měřítko: stupeň: DPS	č.výkresu 08	paré		