


PARKOVIŠTĚ

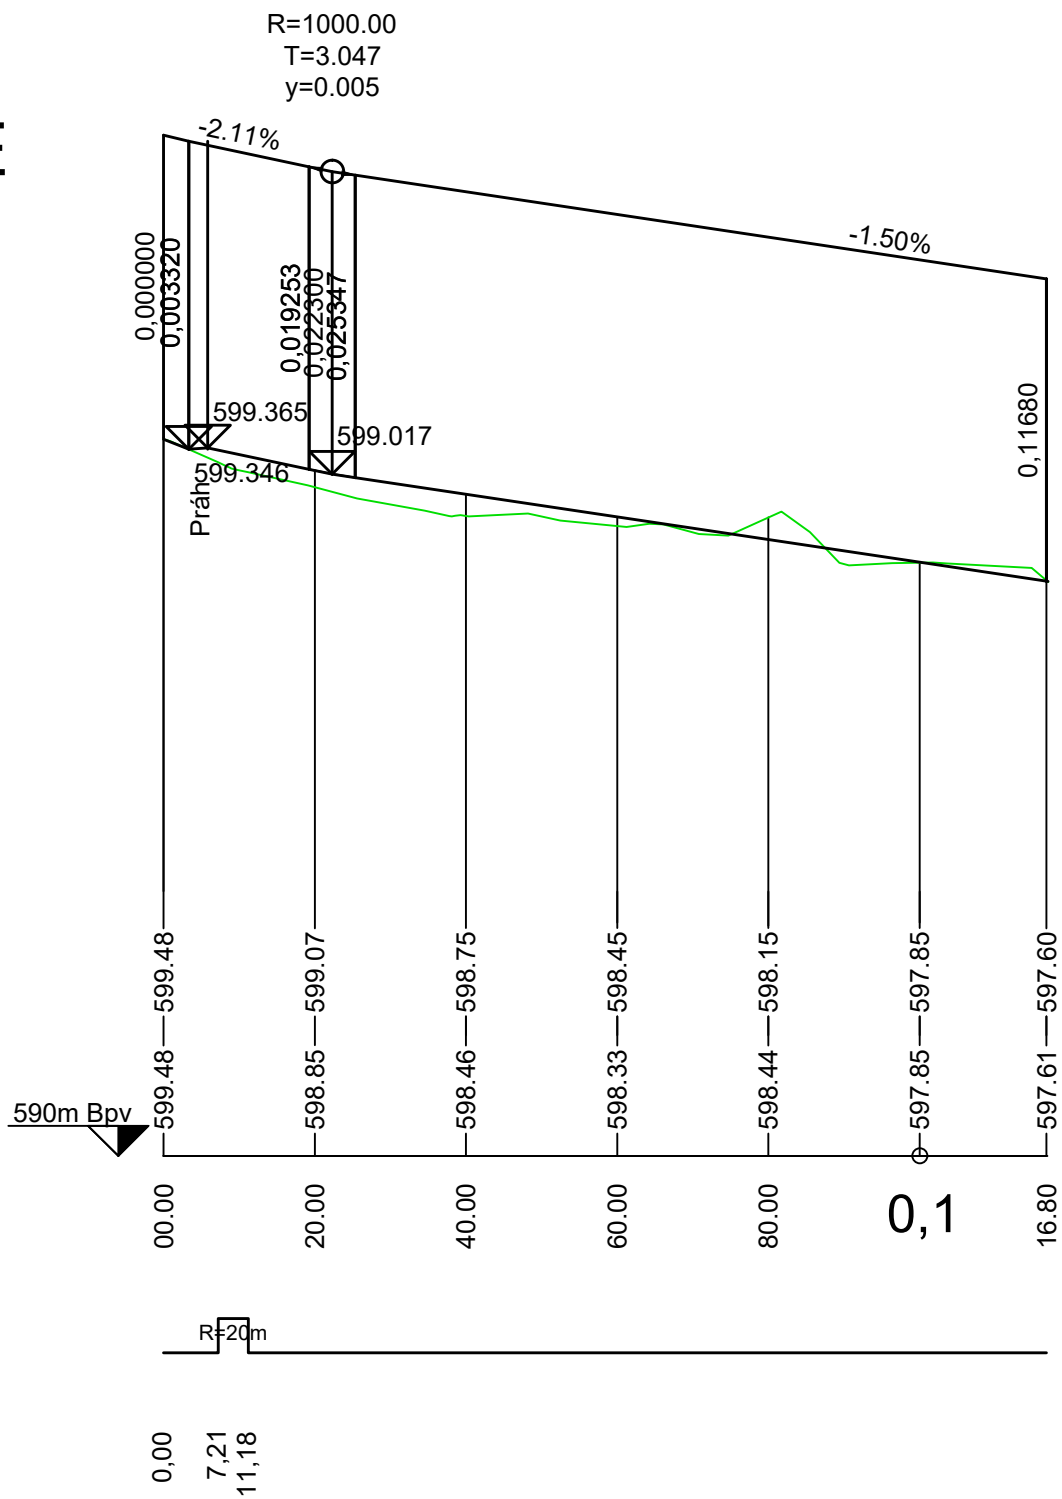

KÓTY NIVELETY:

KÓTY TERÉNU:

SROVNÁVACÍ ROVINA:

STANIČENÍ:

SMĚROVÉ POMĚRY:

akce

ZVÝŠENÍ KAPACITY PARKOVIŠŤ NA LETIŠTI KARLOVY VARY - II.etapa

KÚ - Olšová vrata (663654)

investor

LETIŠTĚ KARLOVY VARY, s.r.o.

K Letišti 132, 360 01 Karlovy Vary

zhotovitel

INVENTE, s.r.o.

projektová a inženýrská kancelář pozemních a dopravních staveb

370 04 České Budějovice 4, Žerotínova 483/1, tel/fax:387 200 425, invente@email.cz

PODÉLNÝ PROFIL

navrhoval		konstrukce				
Ing.arch.Václav Jankovec		Ing. Jan Dudík				
VP(hip)	kreslil	číslo akce:				
Ing.arch.Václav Jankovec	Ing. Jan Dudík	datum:	7/2025			
schválil	kontrola	měřítko: 1:1000/1:100		D1.1	3	paré
Ing.arch.Václav Jankovec	Roman Předota, DiS	stupeň: DVSP				