


# VZOROVÝ ŘEZ ULOŽENÍM KANALIZAČNÍHO POTRUBÍ

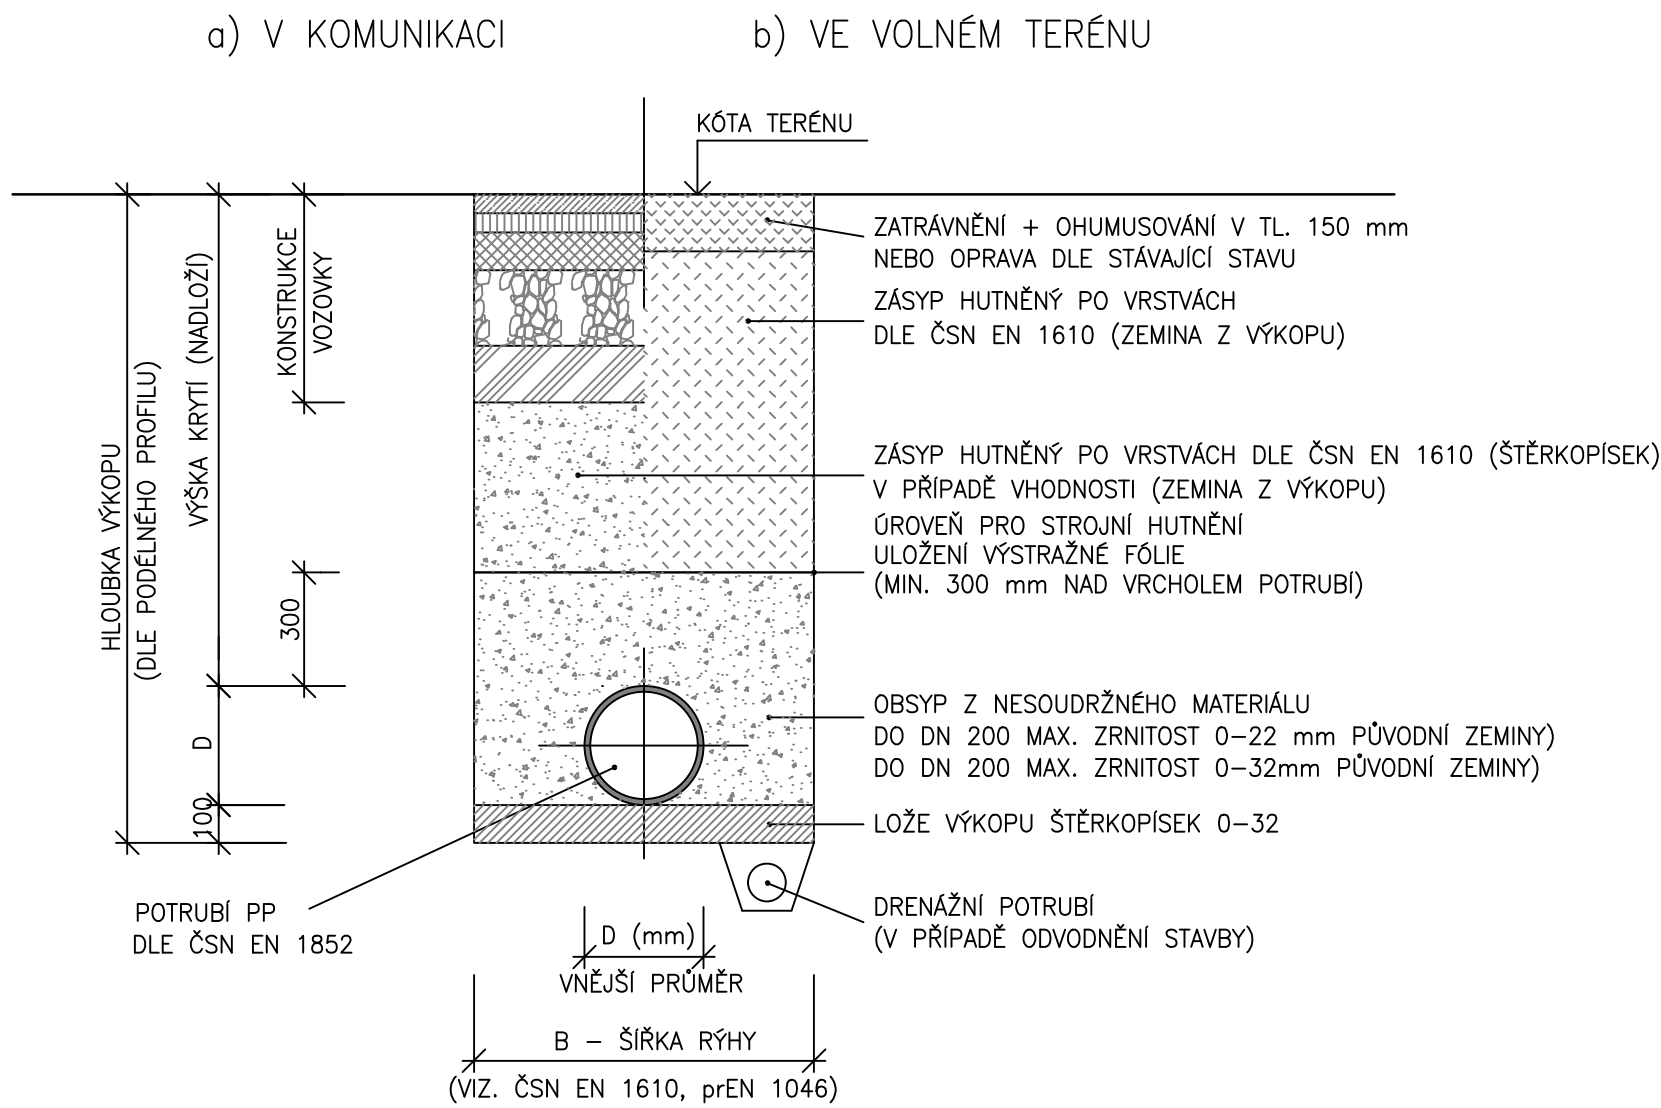

akce

ZVÝŠENÍ KAPACITY PARKOVIŠŤ NA LETIŠTI KARLOVY VARY - II.etapa

KÚ - Olšová vrata (663654)

investor

LETIŠTĚ KARLOVY VARY, s.r.o.

K Letišti 132, 360 01 Karlovy Vary

zhotovitel

INVENTE, s.r.o.

projektová a inženýrská kancelář pozemních a dopravních staveb

370 04 České Budějovice 4, Žerotínova 483/1, tel/fax:387 200 425, invente@email.cz

IČO: 25171232, DIČ: CZ25171232

obsah

D.1.3.1 Ochrana sítí - kanalizace, odvodnění komunikace SO301, SO311, SO312

VZOROVÉ ULOŽENÍ KANALIZACE PP

navrhoval		konstrukce		<div><div>Jaroslav PojarT:+420 723 884 920Fr. Škroupa 1520/5, České Budějovice 6</div></div>		
Jaroslav Pojar		Jaroslav Pojar				
VP(hip)	kreslil	číslo akce:				
Ing.arch.Václav Jankovec	Ing. Jan Dudík	datum: 7/2025				
schválil	kontrola	měřítko: 1:20		část	č.výkresu	paré
Ing.arch.Václav Jankovec	Ing.arch.Václav Jankovec	stupeň: DVSP				
				D.1.3.1	04	