




PŮDORYS M1:50

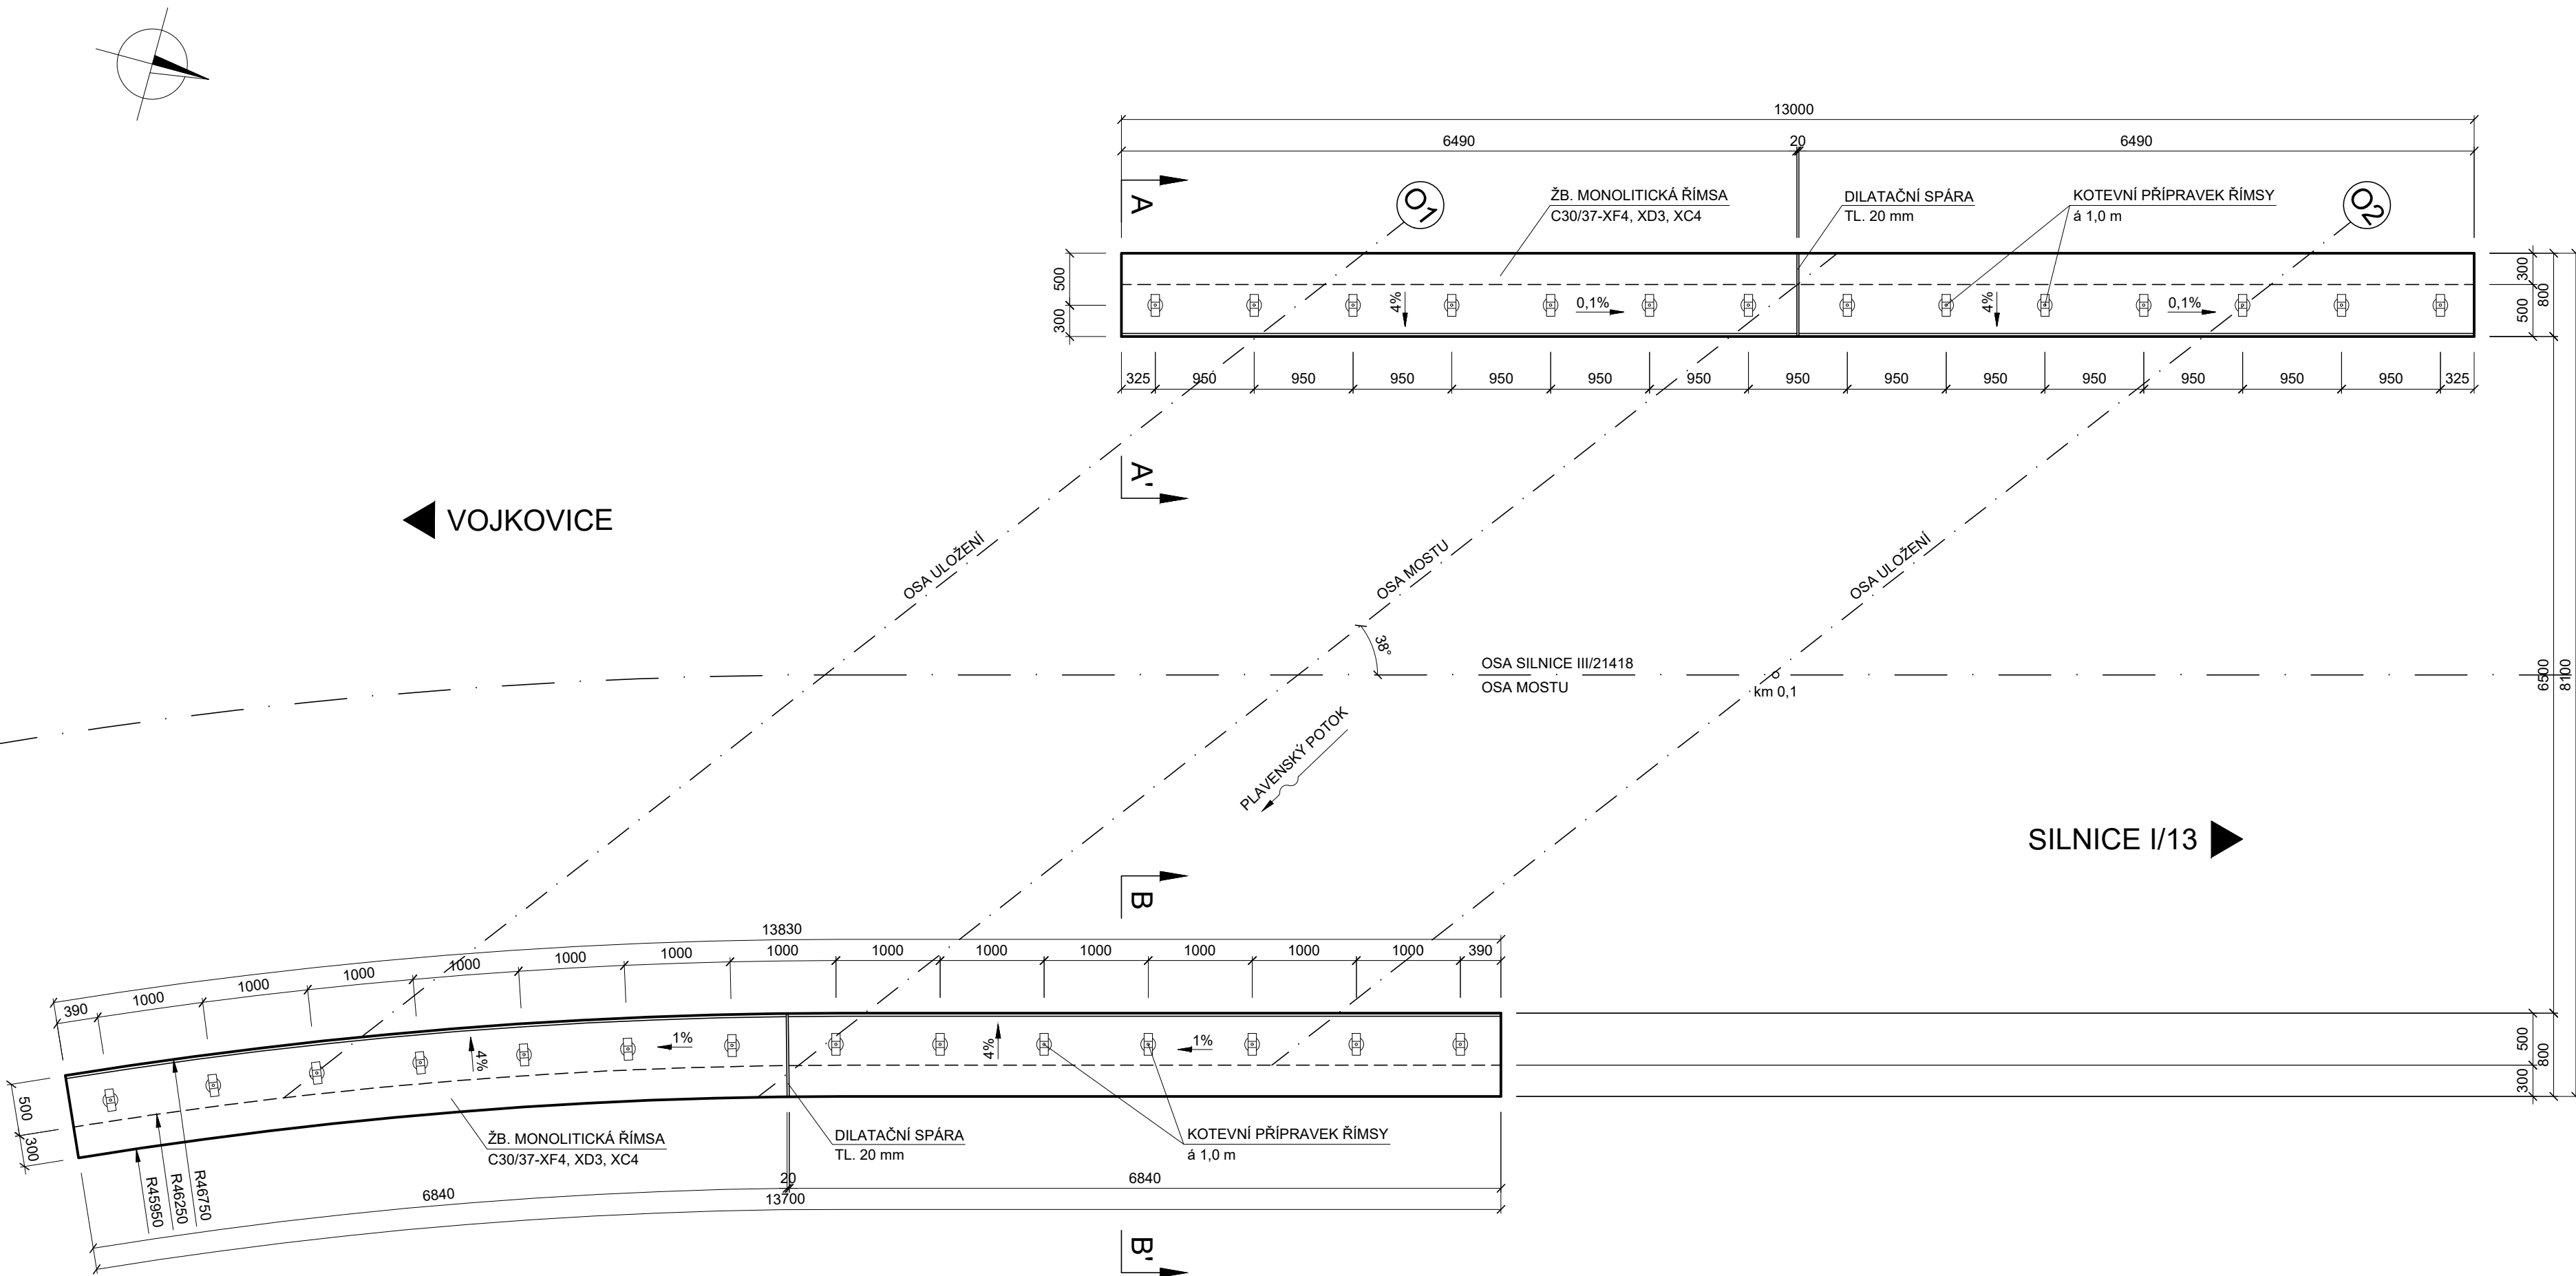


POHLED VLEVO M1:50

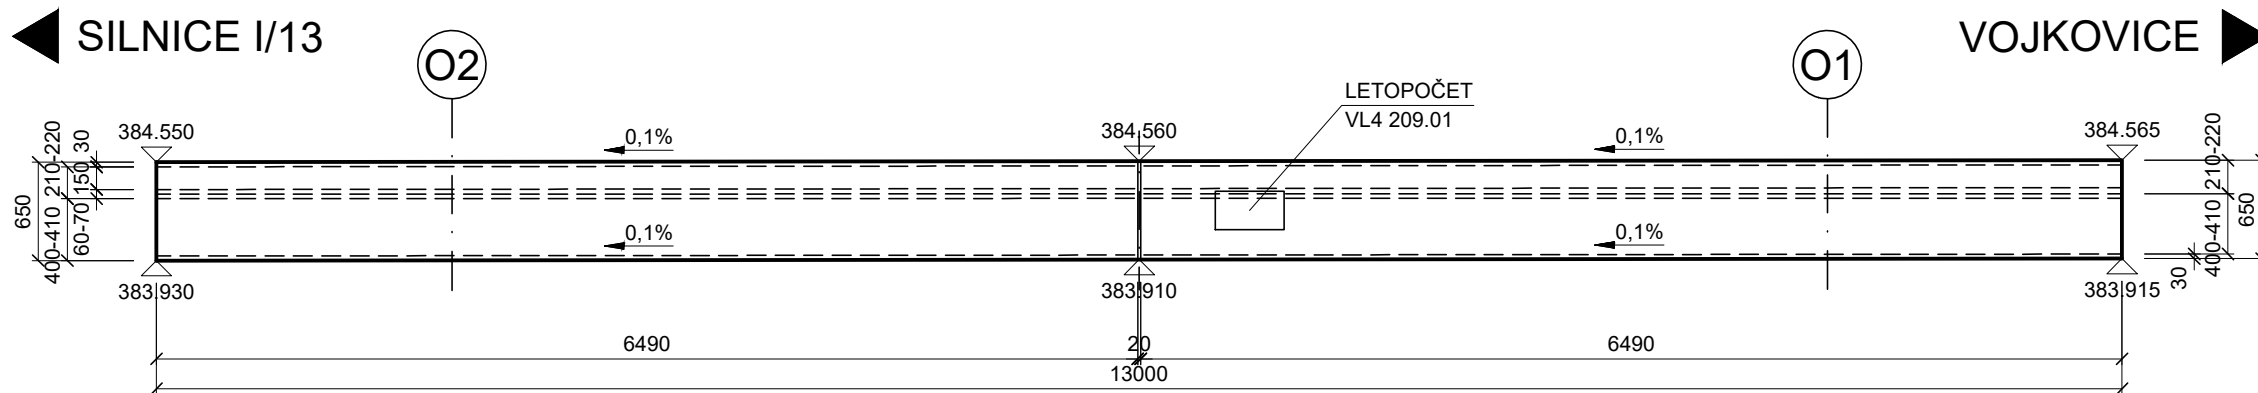


POHLED VPRAVO M1:50

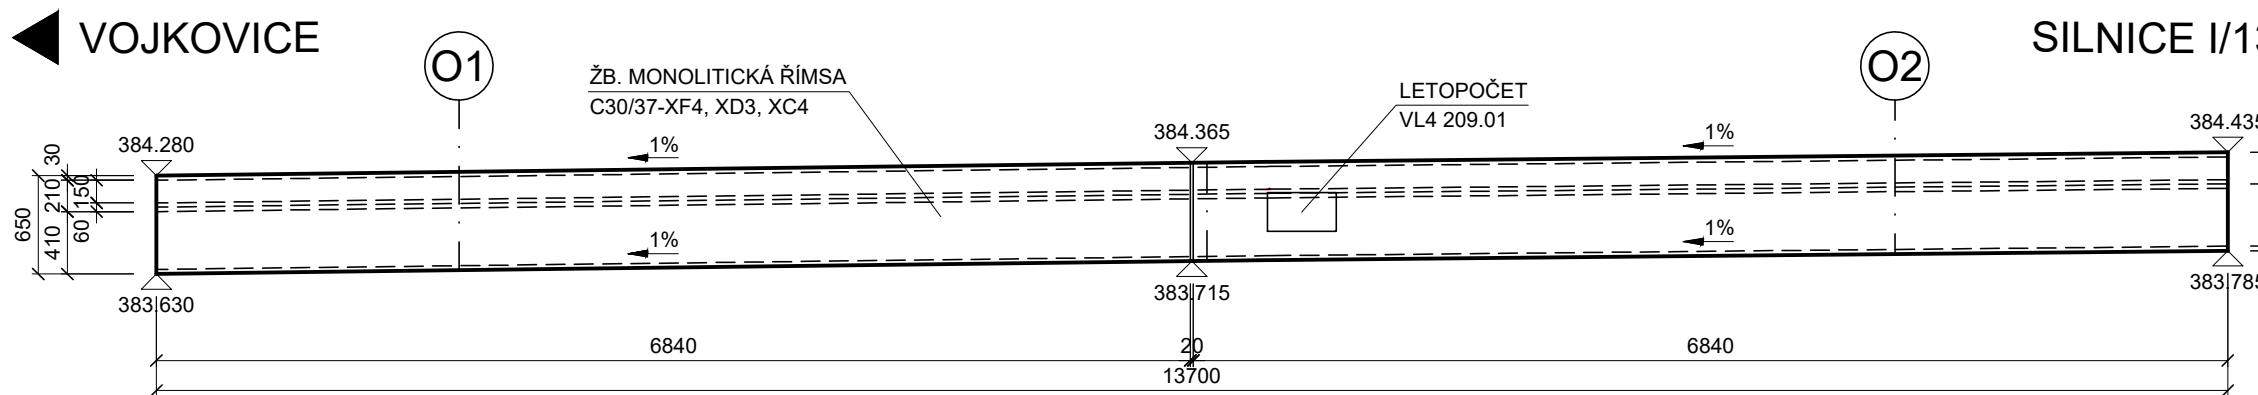

ŘEZ A-A' M1:20

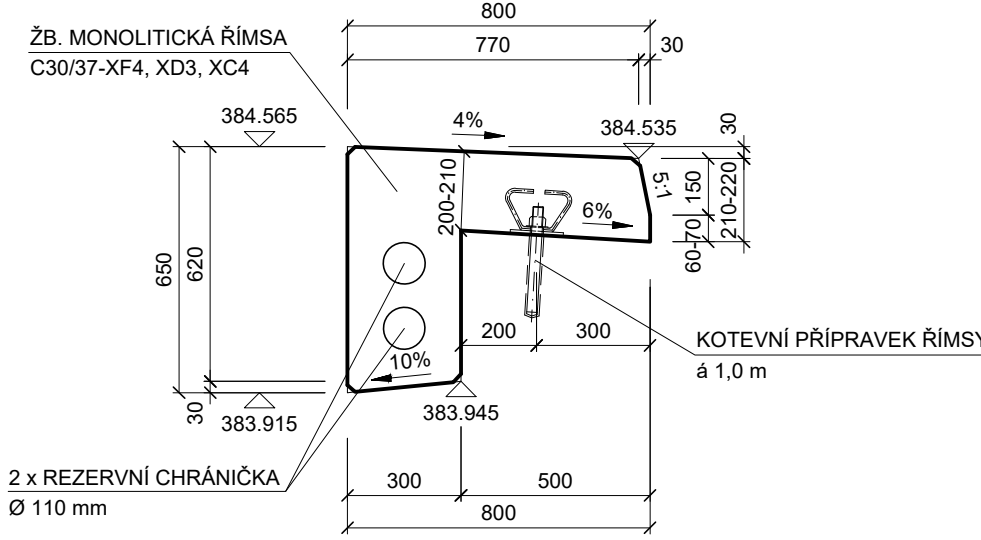

ŘEZ B-B' M1:20

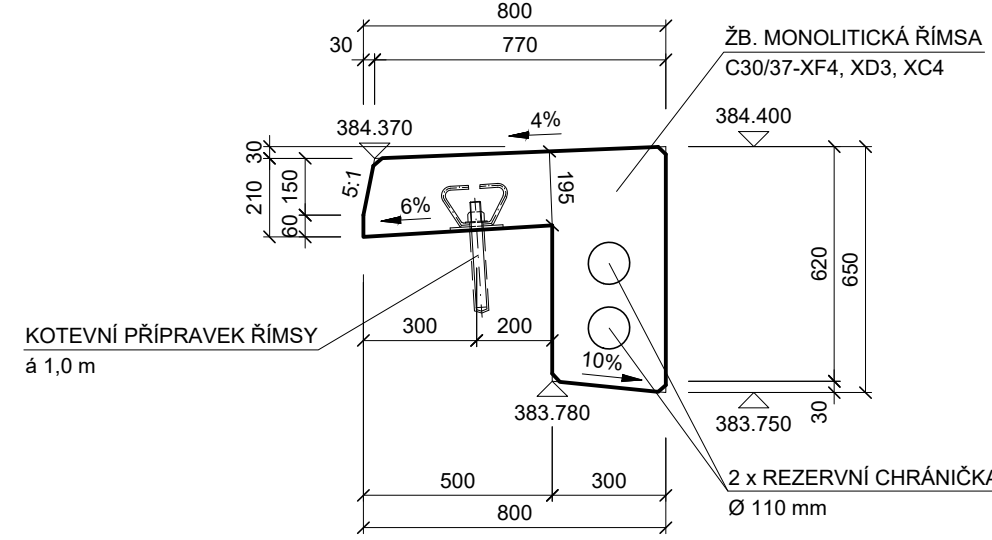

POUŽITÉ MATERIÁLY:

BETONY DLE ČSN EN 206+A1, TKP18
ŘÍMSY C30/37-XF4, XD3, XC4

KATEGORIE POVRCHŮ BETONOVÝCH KONSTRUKCÍ

(TKP18, 8.8.1)
- POHLEDOVÉ PLOCHY ŘÍMS
C2D - CELOPLOŠNÉ VÍCEVRSTVÉ DESKY SE STRUKTUROU DŘEVA
ZPEVNĚNÉ POVRCHOVĚ PEČETÍCÍ PRYSKYŘIČNOU VRSTVOU

GEOMETRICKÁ PŘESNOST:

(DLE TKP PK kap.1, příl. 9 A TKP PK, kap. 18)

TŘÍDY PŘESNOSTI:

- PRO ŘÍMSY 9

TOLERANCE ROVINATOSTI

DLE TAB. 4 V TKP PK, kap. 1, příl. 9

ODCHYLKY SVISLOSTI

DLE TAB. 5 V TKP PK, kap. 1, příl. 9

POZNÁMKA:

- ZKOSENÍ VŠECH VIDITELNÝCH HRAN 20/20

SOUŘADNICOVÝ SYSTÉM S-JTSK
VÝŠKOVÝ SYSTÉM BpV





INVESTOR

**KRAJSKÁ SPRÁVA A ÚDRŽBA SILNIC
KARLOVARSKÉHO KRAJE**

Chebská 282, 356 04 Sokolov

Krajská správa a údržba silnic
Karlovarského kraje, p.o.

SO 201 MODERNIZACE MOSTU EV. Č. 221 25 - 4 DAMICE

STAVBA			<div>S.A.W. CONSULTING s.r.o.</div> <div>Božetěšická 216/34, 400 01 Ústí nad Labem středisko UL: Božetěšická 216/34, 400 01 Ústí n. L. web: www.sawconsulting.cz e-mail: info@sawconsulting.cz</div>	
MODERNIZACE MOSTŮ V KARLOVARSKÉM KRAJI (7) MODERNIZACE MOSTU EV. Č. 221 25 - 4 DAMICE				
VYPRACOVAL	ZODPOVĚDNÝ PROJEKTANT	TECHNICKÁ KONTROLA	INVESTOR	KSUSKK p.o.
ZLATA BRADÁČOVÁ, DIS.	JAROSLAV ZAVADIL, DIS.	ING. LIBOR VYKOUKAL	ZAKÁZKOVÉ ČÍSLO	2022-028
			DATUM	07/2023
			STUPĚŇ	DUSP/PDPS
			MĚŘÍTKO	1:50
PŘÍLOHA			ČÁST DOKUM.	Č. PŘÍLOHY
TVAR ŘÍMS			D.1.3	6